




pianta piano terra_scala 1:200

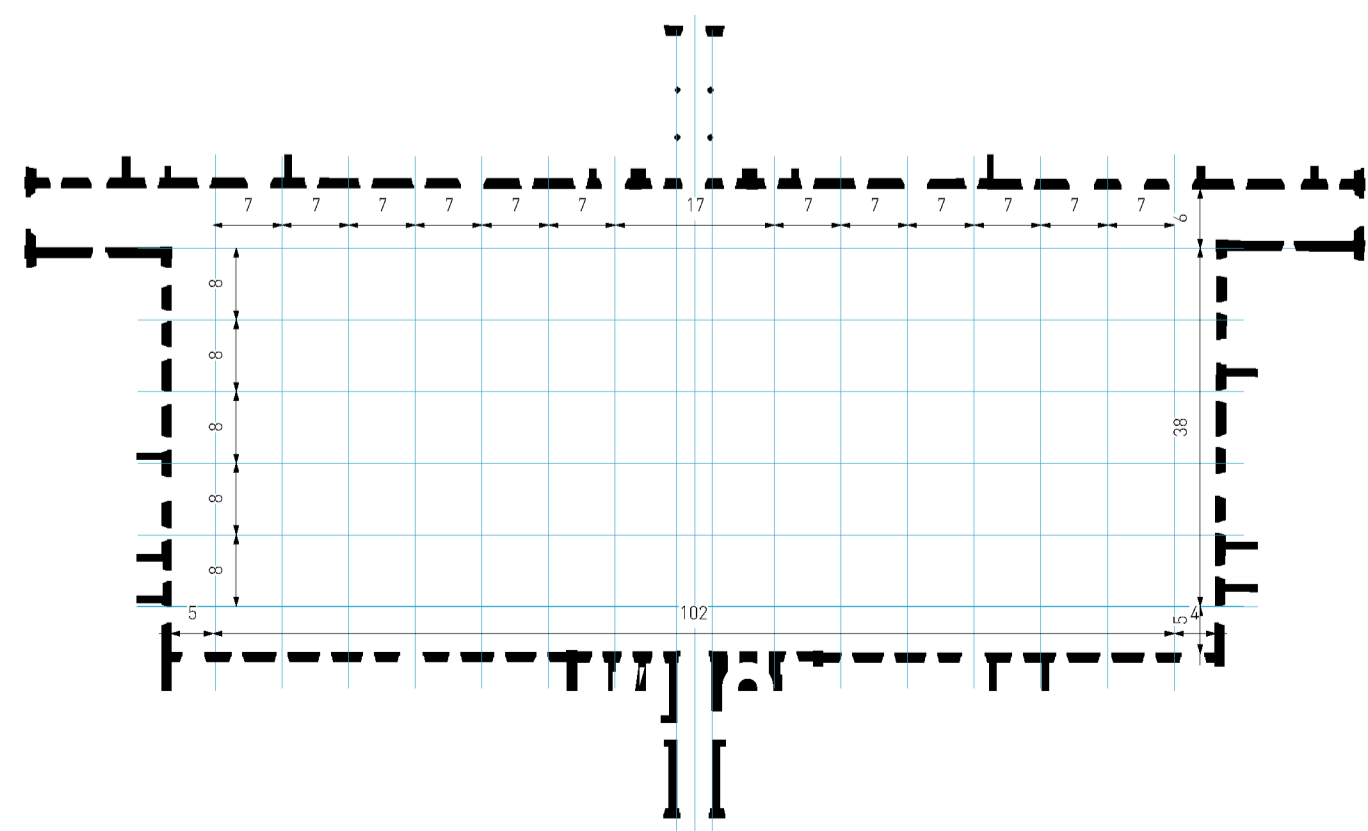

allineamenti_scala 1:800

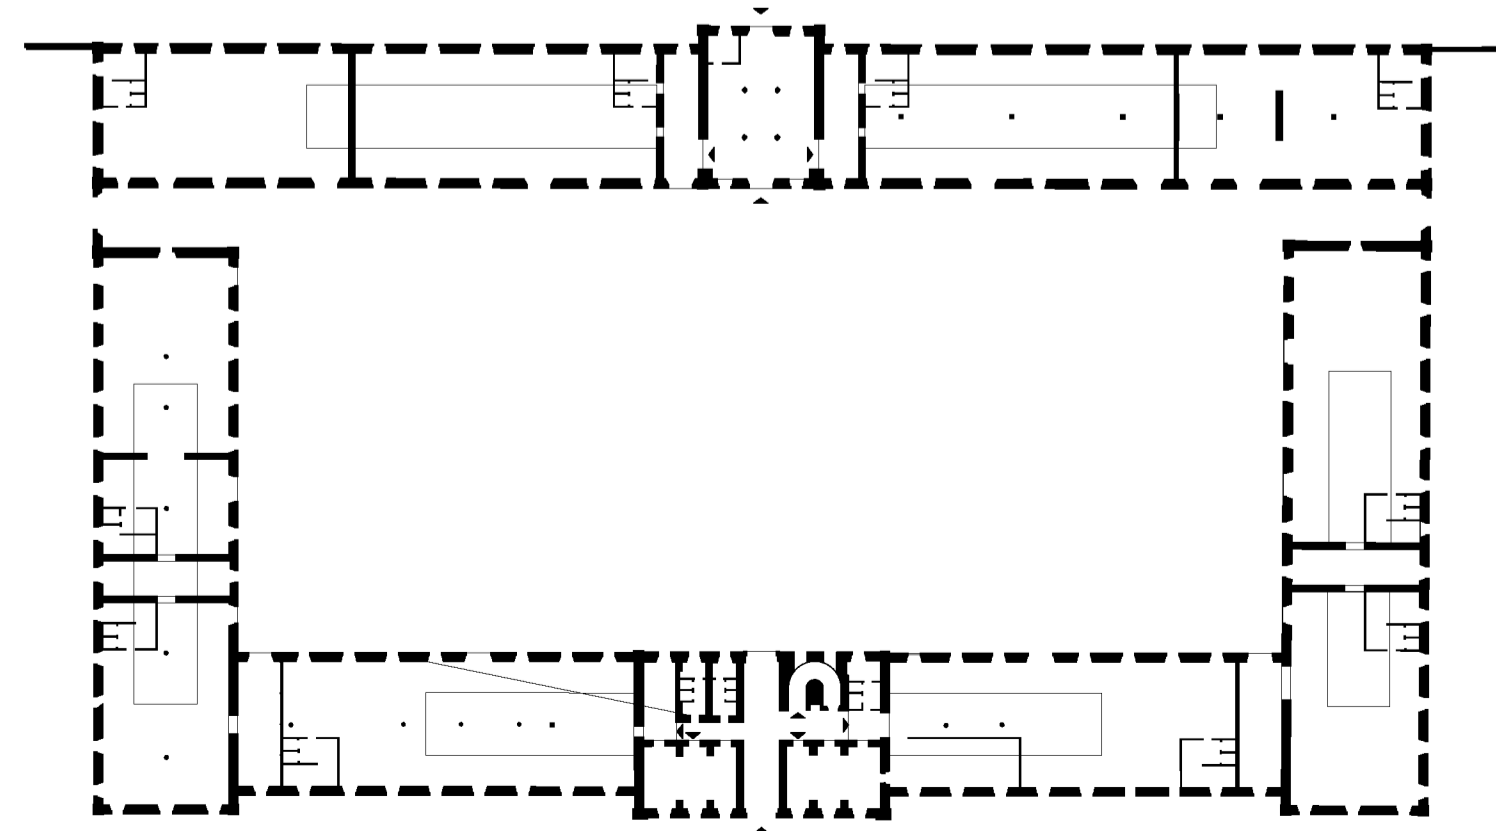

il disegno del verde_scala 1:800

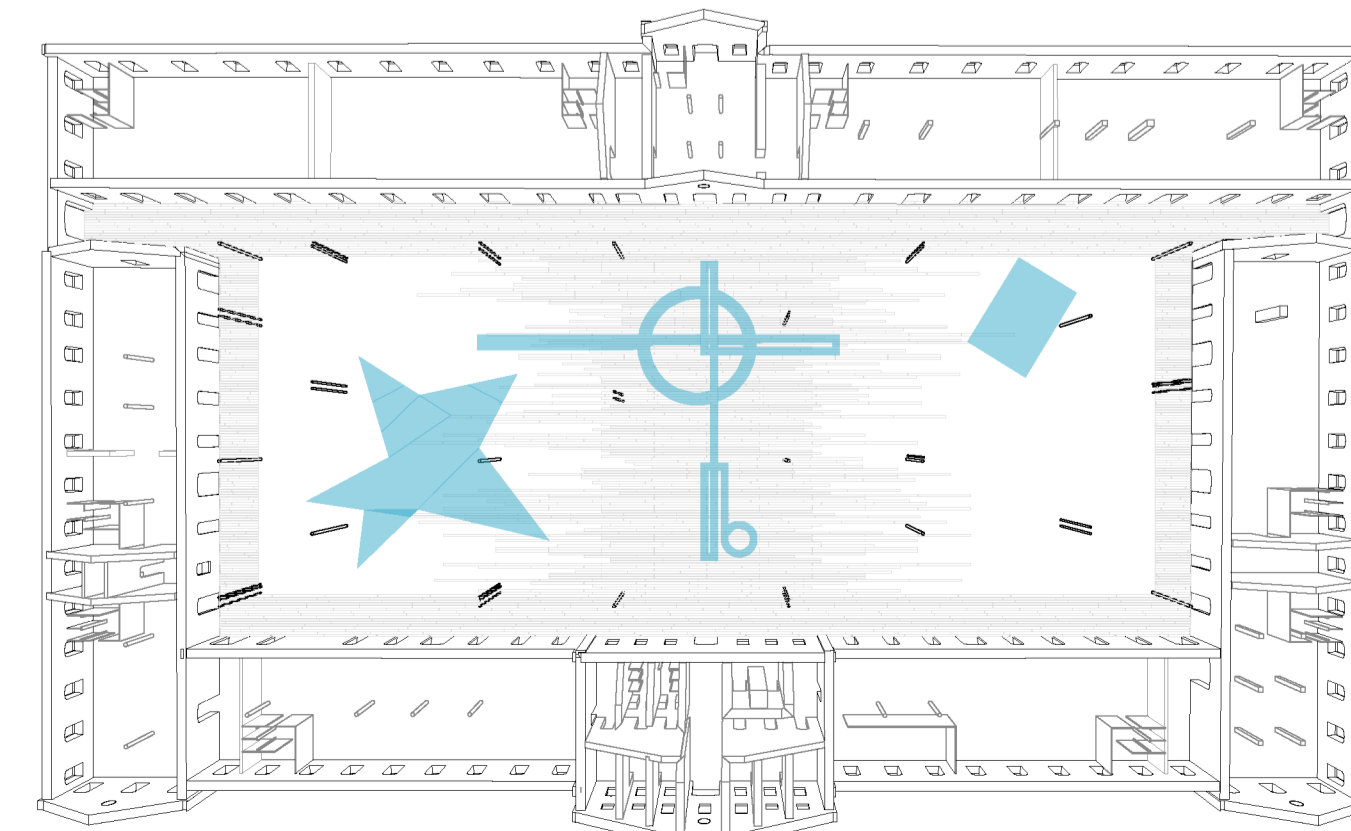

les folies



Comune di Verona
Arsenale Verona

Progetto di Recupero e Valorizzazione
Proposta di Finanza di Progetto (D.Lgs. 18 aprile 2016 n.50)

ITALIANA COSTRUZIONI S.p.A.
Il Progettore speciale
(Ing. Alessandro Puglia)

Proponente/Promotore
italianacostruzioni

NAV.GEST. GENERAL SERVICE S.r.l.
Il Progettore speciale
(Ing. Alessandro Puglia)

NAVARRAGESTIONI

TAV. 3.08.01 PROGETTO DI FATTIBILITA'

27.09.2016

Corte centrale - Pianta PT

scala 1:200

A1

RIF. INT
1905061 B

DESCRIZIONE
Adeguamento geometrie copertura metallica per alberature esistenti

DATA
27.09.2016