



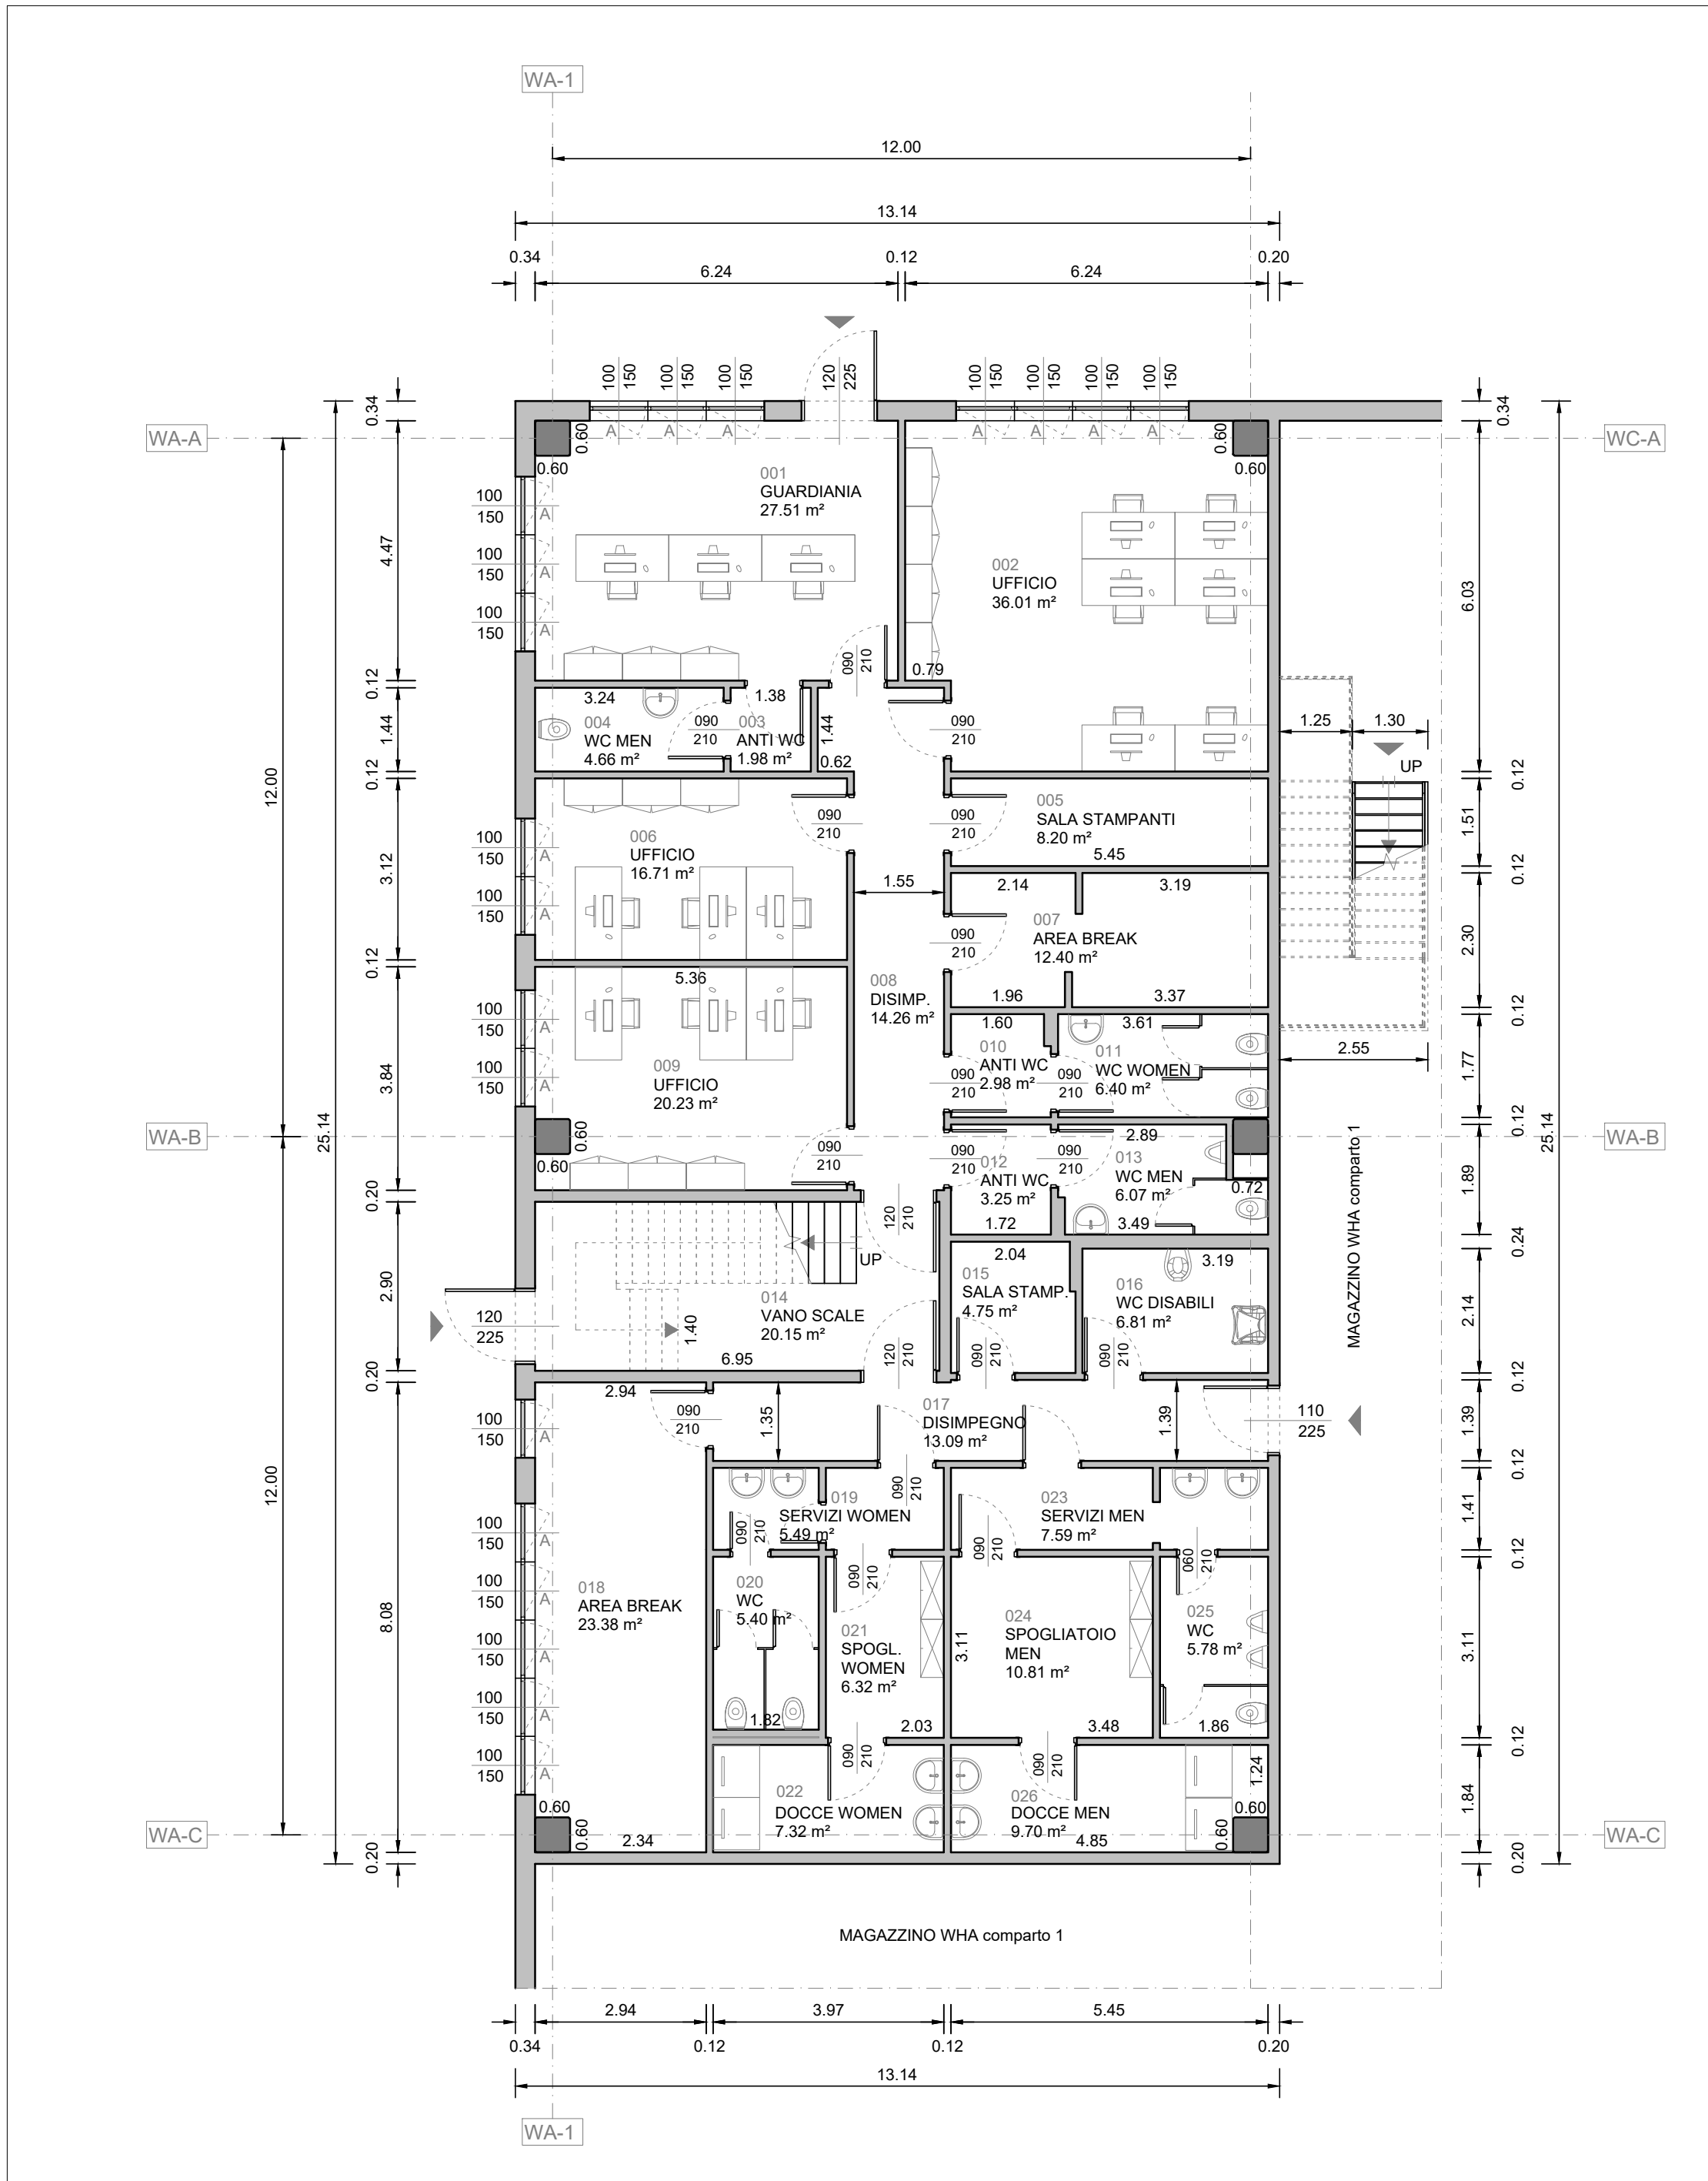


PIANTA PIANO TERRA - WHA " uffici comparto 1"
Scala 1 : 100

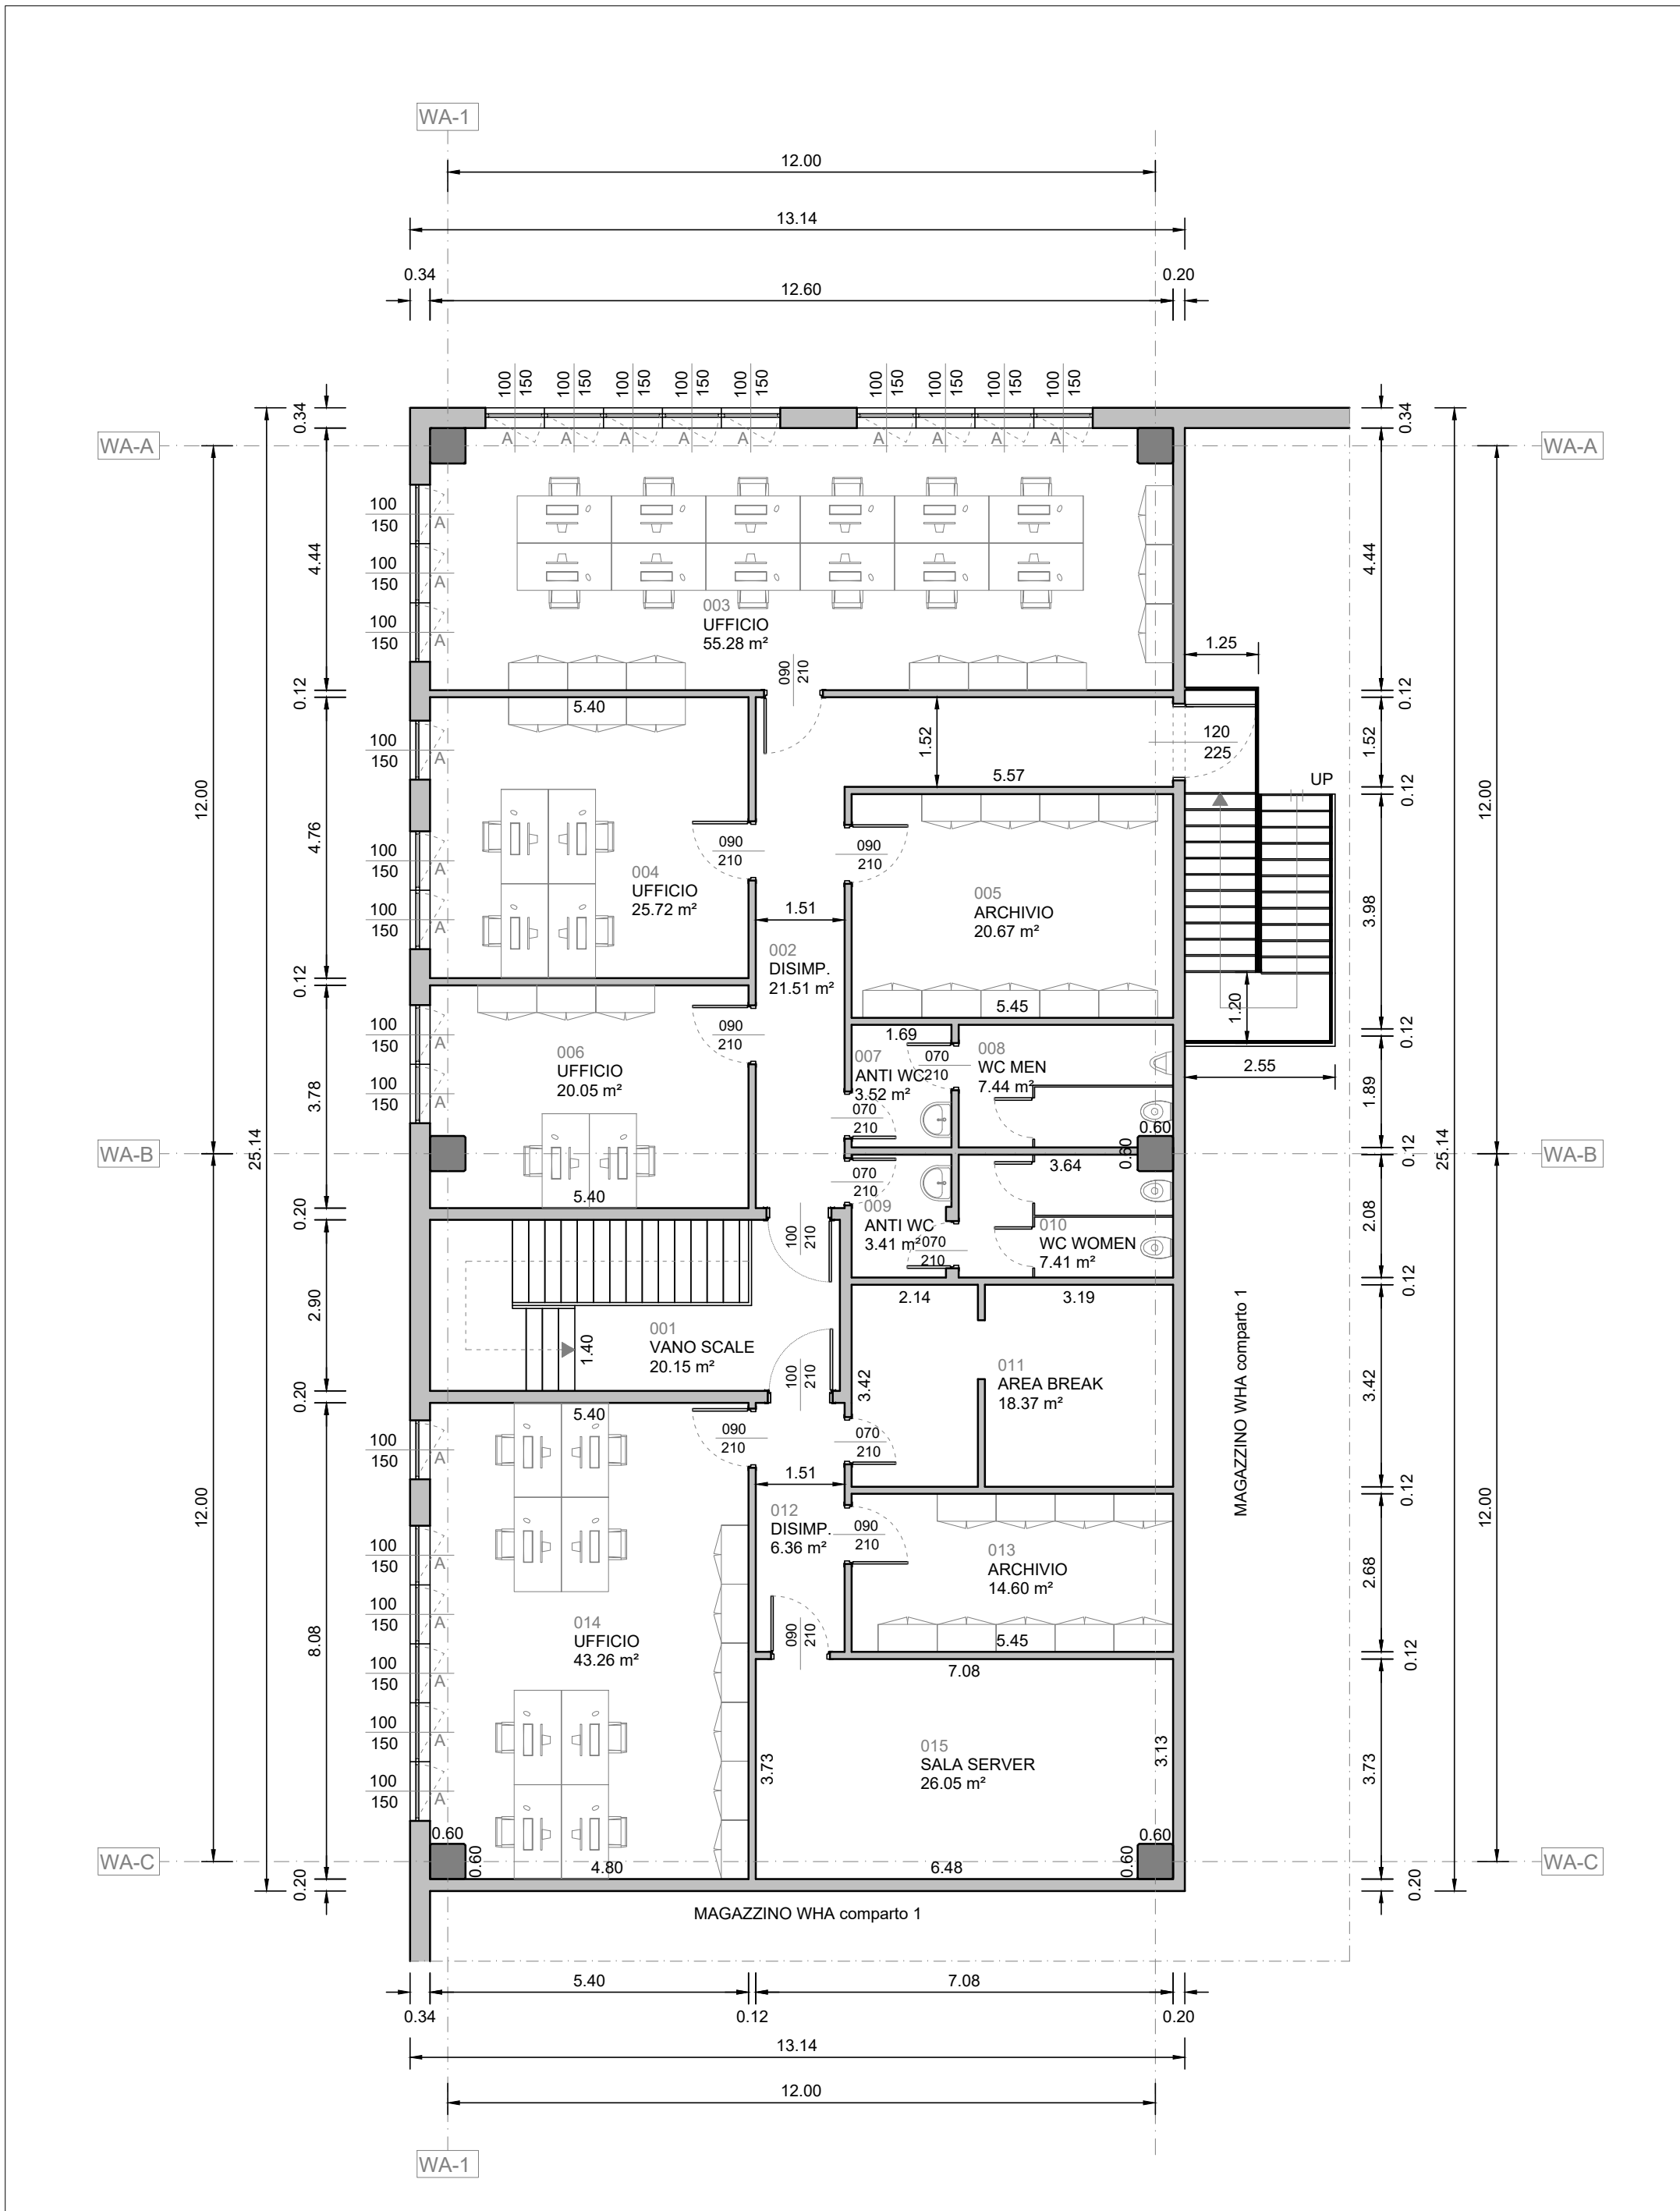

PIANTA PIANO PRIMO - WHA " uffici comparto 1"
Scala 1 : 100

PIANO TERRA "WHA 1 - P.T." - RAPPORTI AERO-ILLUMINANTI							
N°	Destinazione d'uso	Superficie del Locale	Sup. Illum.	Sup. Aera	Rapp./Illumin.	Rapp./Aera	Ventilazione meccanica
001	GUARDANIA	27.51 m²	9.00 m²	9.00 m²	1/3.05	1/3.05	5 vol/h
002	UFFICIO	36.01 m²	6.00 m²	6.00 m²	1/6.00	1/6.00	5 vol/h
003	ANTI WC MEN	1.98 m²	-	-	-	-	5 vol/h
004	WC MEN	4.66 m²	-	-	-	-	5 vol/h
005	SALA STAMPANTI	16.71 m²	3.00 m²	3.00 m²	1/5.57	1/5.57	5 vol/h
006	UFFICIO	16.71 m²	3.00 m²	3.00 m²	1/5.57	1/5.57	5 vol/h
007	AREA BREAK	12.40 m²	-	-	-	-	5 vol/h
008	DISIMPEGNO	14.26 m²	-	-	-	-	5 vol/h
009	UFFICIO	20.23 m²	3.00 m²	3.00 m²	1/6.74	1/6.74	5 vol/h
010	ANTI WC WOMEN	2.98 m²	-	-	-	-	5 vol/h
011	WC WOMEN	6.40 m²	-	-	-	-	5 vol/h
012	ANTI WC MEN	3.25 m²	-	-	-	-	5 vol/h
013	WC MEN	6.07 m²	-	-	-	-	5 vol/h
014	VANO SCALE	20.15 m²	-	-	-	-	5 vol/h
015	SALA STAMPANTI	4.75 m²	-	-	-	-	5 vol/h
016	WC DISABILI	6.81 m²	-	-	-	-	5 vol/h
017	DISIMPEGNO	13.09 m²	-	-	-	-	5 vol/h
018	AREA BREAK	23.38 m²	9.00 m²	9.00 m²	1/2.59	1/2.59	5 vol/h
019	SERVIZI WOMEN	5.49 m²	-	-	-	-	5 vol/h
020	WC WOMEN	5.40 m²	-	-	-	-	5 vol/h
021	SPOGLIATOIO	6.32 m²	-	-	-	-	5 vol/h
022	DOCCE WOMEN	7.32 m²	-	-	-	-	5 vol/h
023	SERVIZI MEN	7.59 m²	-	-	-	-	5 vol/h
024	SPOGLIATOIO	10.81 m²	-	-	-	-	5 vol/h
025	WC MEN	5.78 m²	-	-	-	-	5 vol/h
026	DOCCE MEN	9.70 m²	-	-	-	-	5 vol/h
TOTALE Su.:		287.25 m²					

PIANO TERRA "WHA 1 - P.1." - RAPPORTI AERO-ILLUMINANTI							
N°	Destinazione d'uso	Superficie del Locale	Sup. Illum.	Sup. Aera	Rapp./Illumin.	Rapp./Aera	Ventilazione meccanica
001	VANO SCALE	20.15 m²	-	-	-	-	5 vol/h
002	DISIMPEGNO	21.51 m²	-	-	-	-	5 vol/h
003	UFFICIO	55.28 m²	18.00 m²	18.00 m²	1/3.07	1/3.07	5 vol/h
004	UFFICIO	25.72 m²	4.50 m²	4.50 m²	1/5.71	1/5.71	5 vol/h
005	ARCHIVIO	20.67 m²	-	-	-	-	5 vol/h
006	UFFICIO	20.05 m²	3.00 m²	3.00 m²	1/6.68	1/6.68	5 vol/h
007	ANTI WC MEN	3.52 m²	-	-	-	-	5 vol/h
008	WC MEN	7.44 m²	-	-	-	-	5 vol/h
009	ANTI WC WOMEN	3.41 m²	-	-	-	-	5 vol/h
010	WC WOMEN	7.41 m²	-	-	-	-	5 vol/h
011	AREA BREAK	18.37 m²	-	-	-	-	5 vol/h
012	DISIMPEGNO	6.36 m²	-	-	-	-	5 vol/h
013	ARCHIVIO	14.60 m²	-	-	-	-	5 vol/h
014	UFFICIO	43.26 m²	9.00 m²	9.00 m²	1/4.80	1/4.80	5 vol/h
015	SALA SERVER	26.05 m²	-	-	-	-	5 vol/h
TOTALE Su.:		293.80 m²					

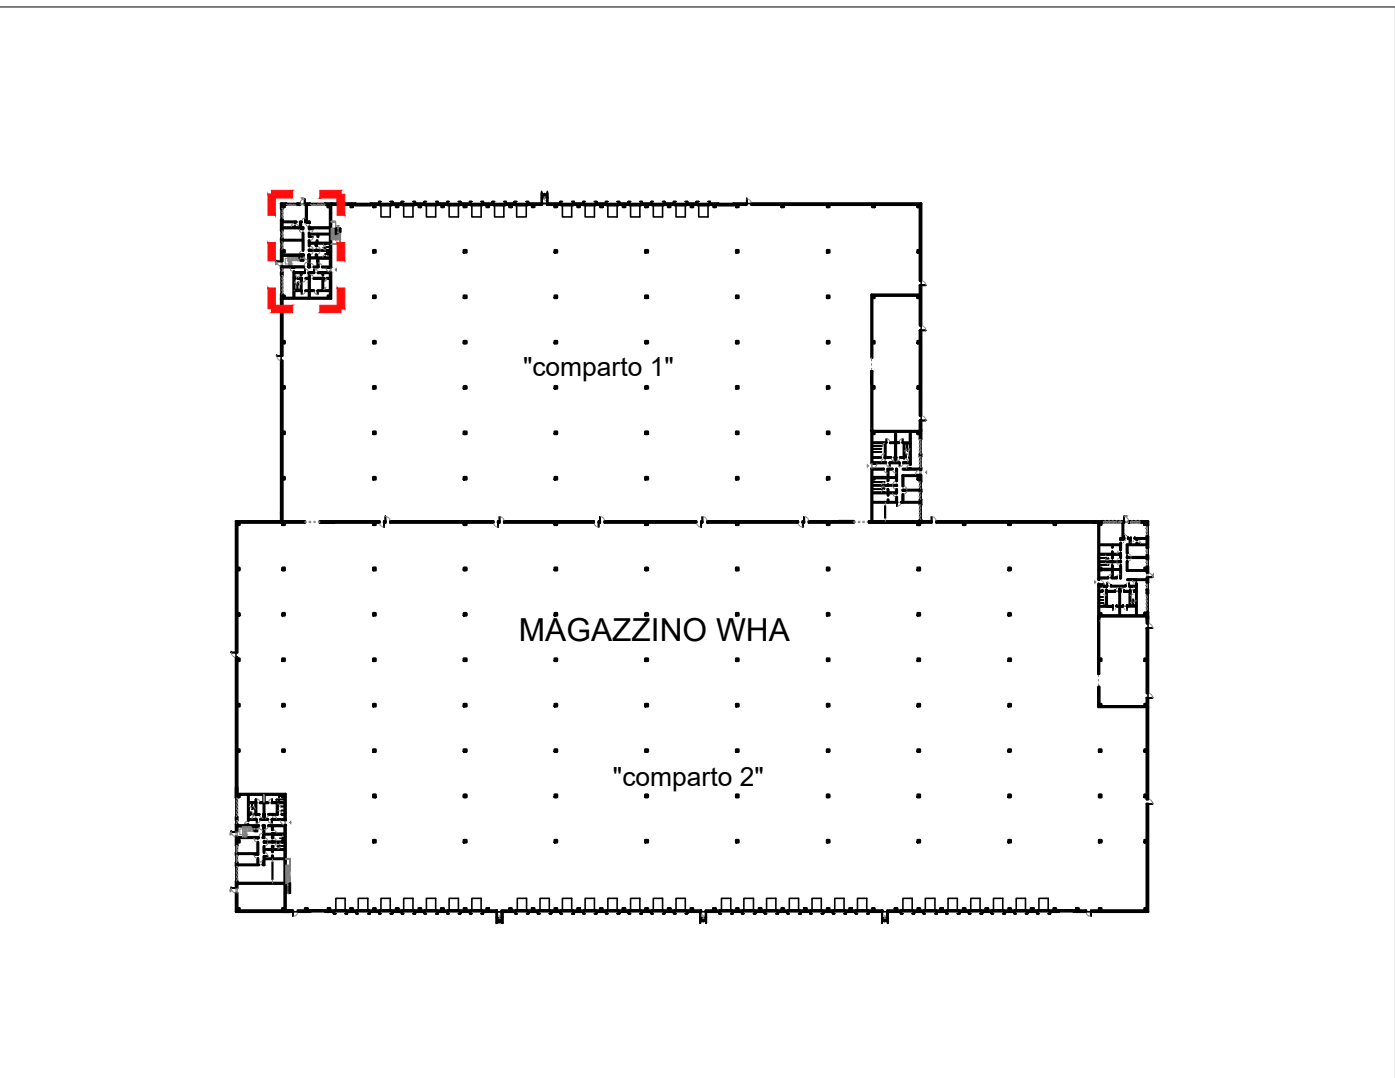

Keyplan - Magazzino WHA
1 : 2.000

ACCORDO DI PROGRAMMA
(ai sensi dell'art. 7 della L.R. 11/2004 e dell'art. 34 del D.Lgs 267/2000)
per l'attuazione del **Comparto C2 Marangona**
in variante al P.I. del Comune di Verona
e titolo abilitativo edilizio convenzionato
per l'attuazione del comparto n. 1 Corte Alberti

FASCICOLO 3
PERMESSO DI COSTRUIRE CONVENZIONATO - OPERE
INFRASTRUTTURALI E DI URBANIZZAZIONE INTRA
AMBITO A.I.U. n. 1 "CORTE ALBERTI" E PIATTAFORME
PRODUTTIVE



Progettisti
sfre Ing. Filippo Salis
Via Mazzini, 47 - MILANO (MI)
tel. 02 84777369
e-mail: info@sfre.it

Co-Progettisti opere a verde
s t a a arch. Fernando Tomasello
arch. Monica Pastore
Via Roma, 68 - MASSANZANO (PD)
tel. 0429 8477369
e-mail: info@stacikonsolid.it

Il Presidente del Consorzio ZAI

Sviluppatore
VGP VGP PARK ITALY S.R.L.
Via Cassanese, 45 - SEGRATE (MI)
tel. 02 84777369
e-mail: vgp.construzioni@vgparks.eu



Comune di Verona
Il Sindaco
Avv. Federico Sboraina
Assessore all'urbanistica
Ing. Ilaria Segala
Urbanistica ESS - PEEP
Dott.ssa Donatella Fragiulomero
Progettazione Urbanistica
Attualità
Arch. Paolo Boninsegna
Arch. Chiara Tassello
Presidente ZAI
Dott. Matteo Gasparato
Direttore ZAI
Dott. Nicola Boaretti
Vice direttore ZAI
Geom. Raffaele Frigo
Studio Geologico e
Urbanistico
Dott. Fabrizio Gola
Compatibilità idraulica
Ing. Giuseppe Baldo

3.2 - PROGETTO DEFINITIVO PIATTAFORME PRODUTTIVE

Elab. 3.2.01-015 Piante Uffici 1 di 4 - WHA

Scala 1:100

A					
0	Settembre 2019	Emissione			
REV.	DATA	DESCRIZIONE	REDATTO	CONTROLLATO	APPROVATO