



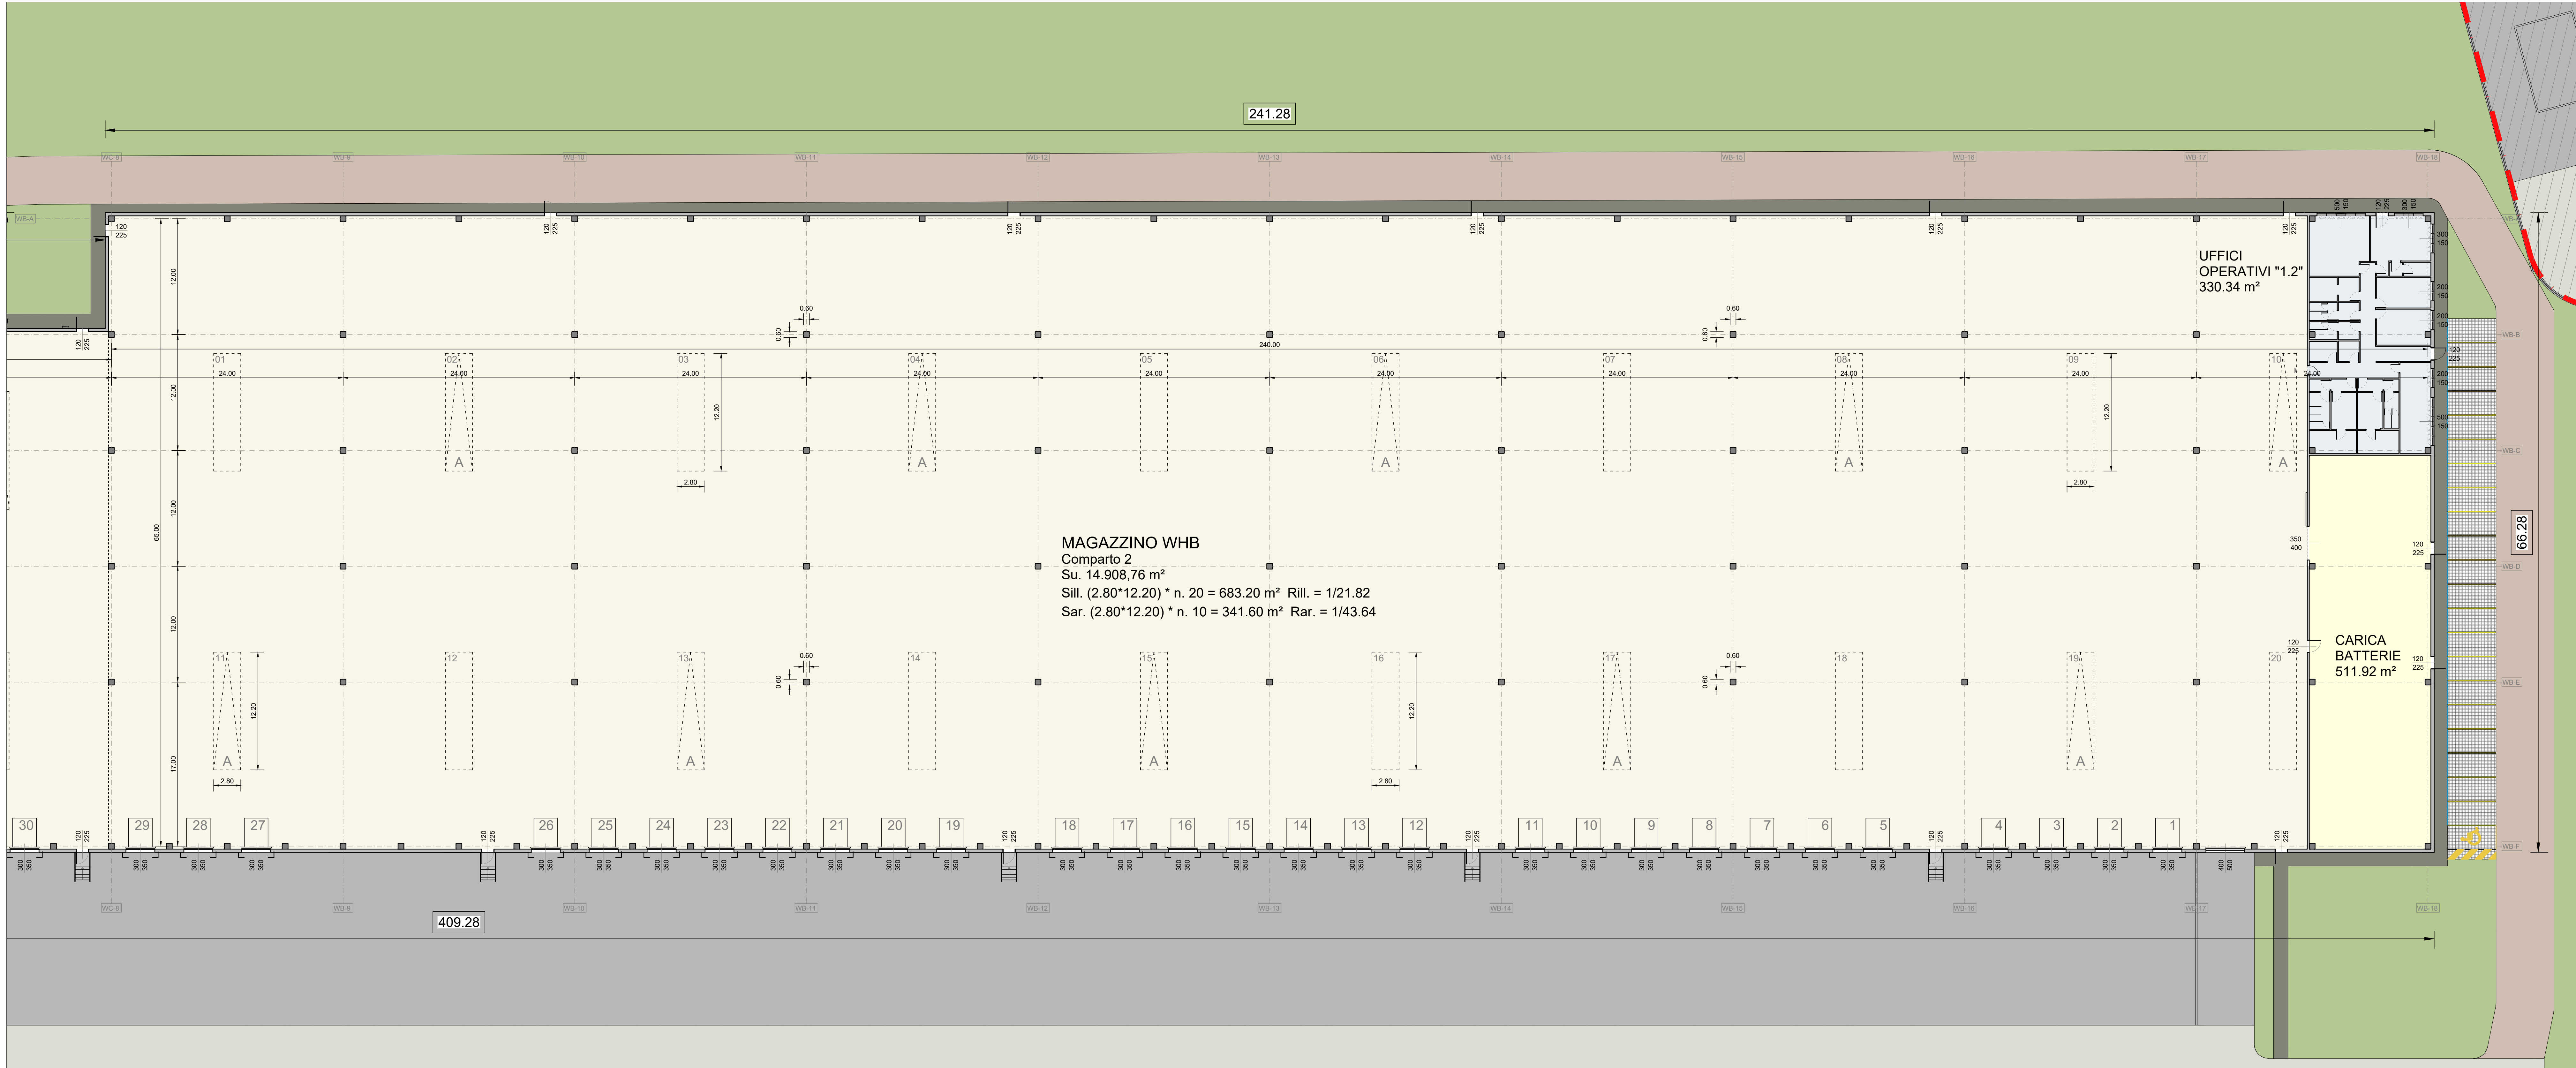

PIANTA PIANO TERRA - WHB "comparto 2"
Scala 1 : 250

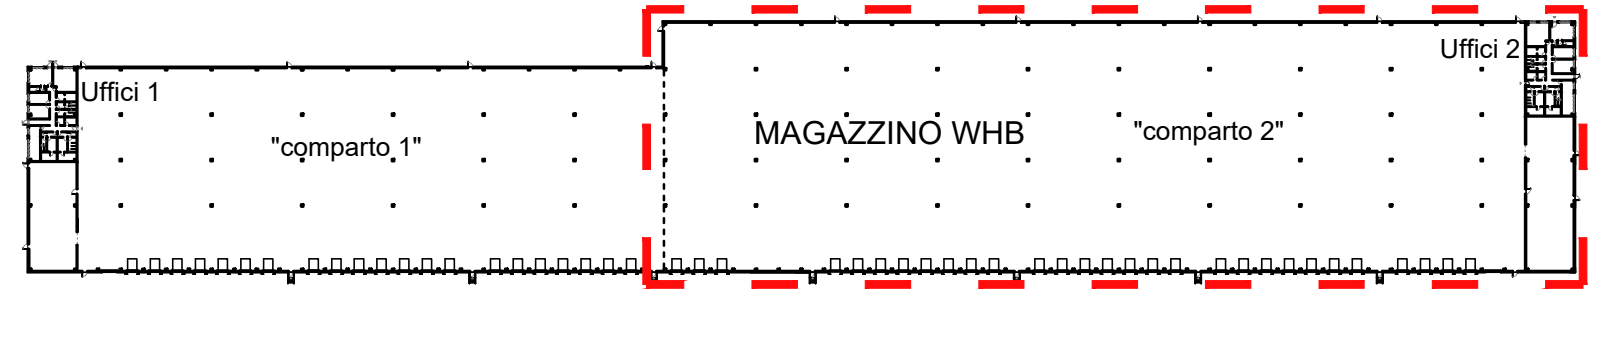

Keyplan - Magazzino WHB
1 : 2.000

TABELLA DATI STEREOMETRICI "BUILDING WHB"				
SC	MAGAZZINO & C.B. WHB	24.450,39	m²	Superficie Coperta
SC	UFFICI OPERATIVI WHB 1.1	330,34	m²	Superficie Coperta
SC	UFFICI OPERATIVI WHB 2.1	330,34	m²	Superficie Coperta
SC	TOTALE BUILDING WHB	25.111,07	m²	Superficie Coperta
SUL	MAGAZZINO & C.B. WHB	24.450,39	m²	Superficie Lorde Pav.
SUL	UFFICI OPERATIVI WHB 1.1 (P.T.)	330,34	m²	Superficie Lorde Pav.
SUL	UFFICI OPERATIVI WHB 2.1 (P.T.)	330,34	m²	Superficie Lorde Pav.
SUL	TOTALE BUILDING WHB	25.111,07	m²	Superficie Lorde Pav.
SU	MAGAZZINO WHB comparto 1	8.298,92	m²	Superficie Libe
SU	MAGAZZINO WHB comparto 2	14.908,76	m²	Superficie Libe
SU	CARICA BATTERIE comparto 1	361,44	m²	Superficie Libe
SU	CARICA BATTERIE comparto 2	511,92	m²	Superficie Libe
SU	UFFICI OPERATIVI WHB 1.1 (P.T.)	290,14	m²	Superficie Libe
SU	UFFICI OPERATIVI WHB 2.1 (P.T.)	293,19	m²	Superficie Libe
SU	TOTALE BUILDING WHB	24.664,37	m²	Superficie Libe

ACCORDO DI PROGRAMMA
(ai sensi dell'art. 7 della L.R. 11/2004 e dell'art. 34 del D.Lgs 267/2000)
per l'attuazione del **Comparto C2 Marangona**
in variante al P.I. del Comune di Verona
e titolo abilitativo edilizio convenzionato
per l'attuazione del comparto n. 1 Corte Alberti

FASCICOLO 3
PERMESSO DI COSTRUIRE CONVENZIONATO - OPERE
INFRASTRUTTURALI E DI URBANIZZAZIONE INTRA
AMBITO A.I.U. n. 1 "CORTE ALBERTI" E PIATTAFORME
PRODUTTIVE



Progettisti
SFR Ing. Filippo Salis
via Marconi, 41 - 37139 VERONA (VR)
tel. 02 84117789
e-mail: info@studiofr.it

Il Presidente del Consorzio ZAI
Dott. Matteo Gasparato

Co-Progettisti opere a verde
STAA arch. Fernando Tomasello
arch. Monica Pastore
via Roma, 68 - 37139 VERONA (VR)
tel. 02 5302030 - fax 02 5302034
e-mail: info@studiofr.it

Sviluppatore
VGP VGP PARK ITALY 1 S.R.L.
via Cassanese, 45 - SEGRATE (MI)
tel. 02 84117789
e-mail: vgp@convenzionati.it@vgrp.it

3.2 - PROGETTO DEFINITIVO PIATTAFORME PRODUTTIVE

Elab. 3.2.02-010 Pianta Piano Terra 2 di 2 - WHB

Scala 1:250

A	Settembre 2019	Emissione	...	...	...
0	DATA	DESCRIZIONE	REDATTO	CONTROLLATO	APPROVATO