



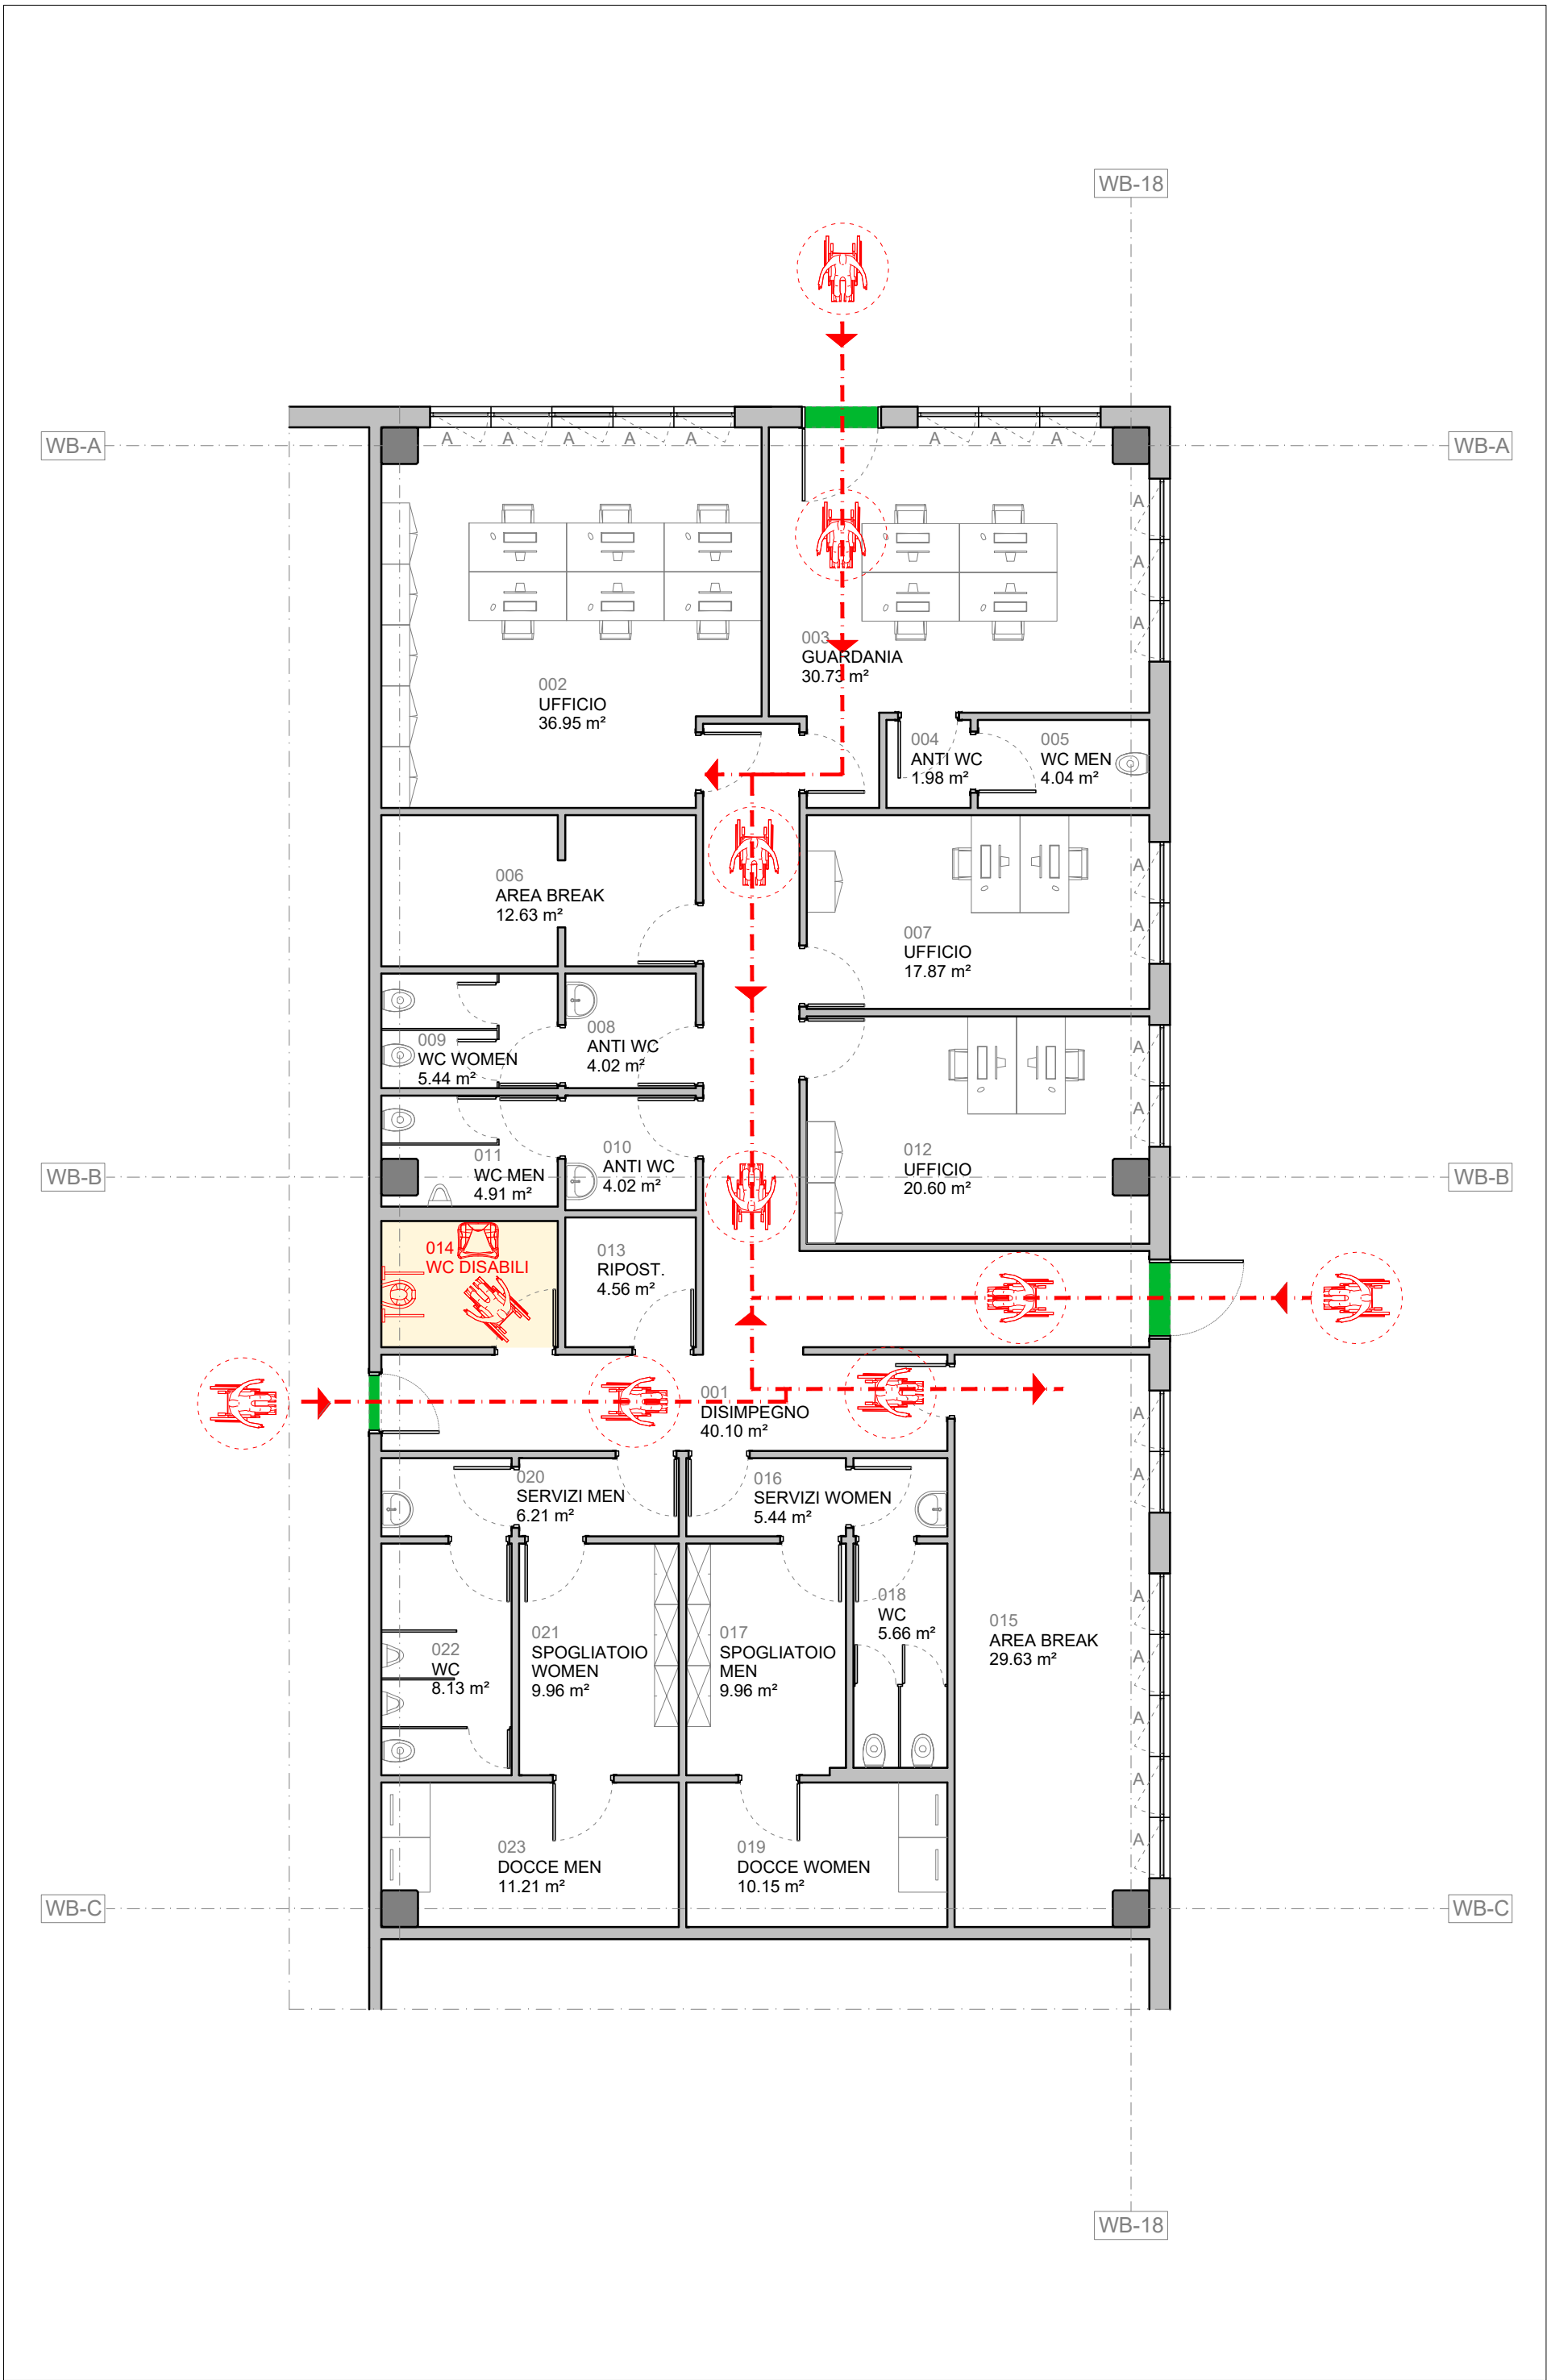

PIANTA PIANO TERRA - WHB "uffici comparto 2"

Scala 1 : 100

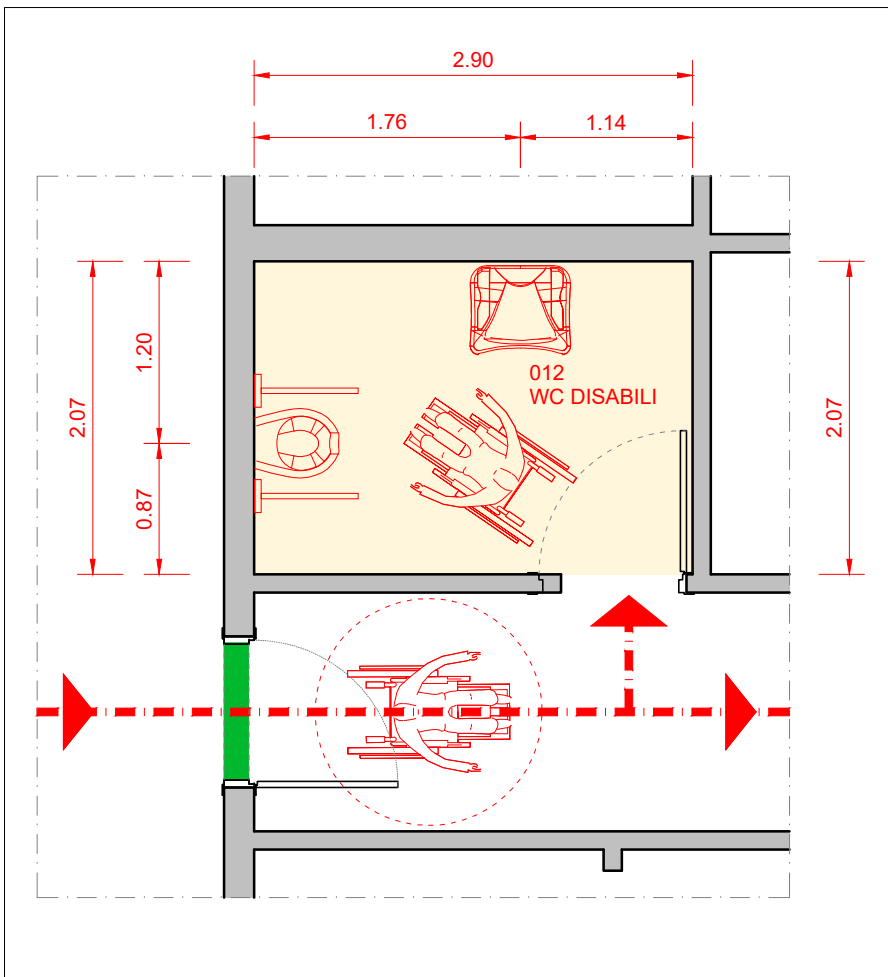

PIANTA PIANO TERRA - INGRANDIMENTO W.C. DISABILI -

Scala 1 : 50

#### LEGENDA:



INGOMBRO CARROZZELLA  
diametro 150 cm.




PERCORSO ORIZZONTALE  
D.M. 236/89 - art. 4.1.9




SOGLIA PORTE D'INGRESSO 1 cm.  
D.G.R.V. 1428/2011 - art. 9 comma 2



SERVOSCALA & PIATTAFORMA ELEVATRICE  
D.M. 236/89 - art. 4.1.13 - D.G.R.V. 1428/11 art. 22

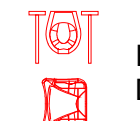


INSTALLAZIONE DI APPOSITI SANITARI  
D.M. 236/89 - art. 8.1.6

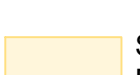

SERVIZIO IGIENICO PER DISABILI  
D.M. 236/89 - art. 4.1.6 / 8.1.6



DOTAZIONE DI APPOSITO PARCHEGGIO  
(1 ogni 50 posti auto) D.M. 236/89 - art. 8.2.3

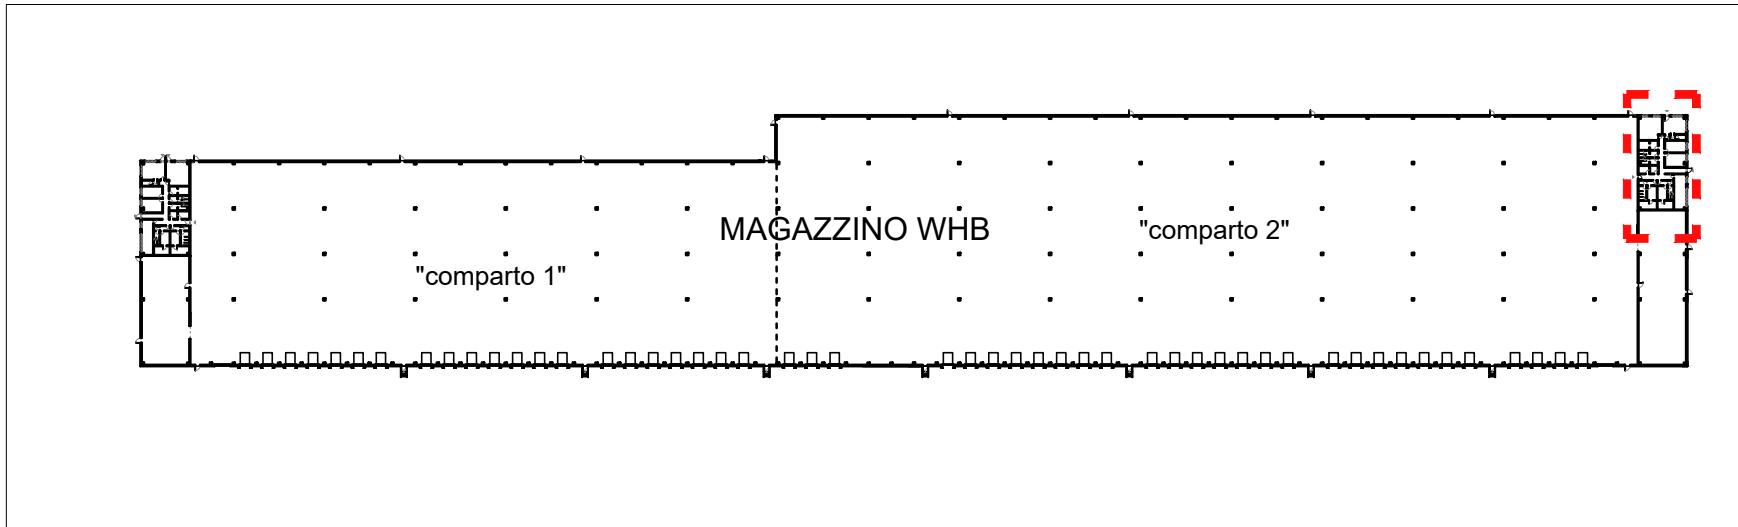

Keyplan - Magazzino WHB

1 : 2.000

**ACCORDO DI PROGRAMMA**  
(ai sensi dell'art. 7 della L.R. 11/2004 e dell'art. 34 del D.Lgs 267/2000)  
per l'attuazione del **Comparto C2 Marangona**  
in variante al P.I. del Comune di Verona  
e titolo abilitativo edilizio convenzionato  
per l'attuazione del comparto n. 1 Corte Alberti



**FASCICOLO 3**  
PERMESSO DI COSTRUIRE CONVENZIONATO - OPERE  
INFRASTRUTTURALI E DI URBANIZZAZIONE INTRA  
AMBITO A.I.U. n. 1 "CORTE ALBERTI" E PIATTAFORME  
PRODUTTIVE



Progettisti

Ing. Filippo Salis  
**SFRE**  
Via Moscova, 47 - MILANO (MI)  
tel. 02 84177369  
e-mail: info@sfre.it

Il Presidente del Consorzio ZAI

Co-Progettisti opere a verde

**sT A** arch. Fernando Tomasello  
arch. Monica Pastore  
Via Roma, 68 - MASSANZAGO (PD)  
tel. 049 9360300 - fax 049 9360304  
e-mail: info@studiotomasello.it

Sviluppatore

**VGP** VGP PARK ITALY 1 S.R.L.  
Via Casanese, 45 - SEGRATE (MI)  
tel. 02 84177369  
e-mail: vgpcostruzionindustrial@vgpparks.eu

3.2 - PROGETTO DEFINITIVO PIATTAFORME PRODUTTIVE

Elab. 3.2.02-045 B.A. Uffici 2 di 2 - WHB

Scala 1:100

| A    | 0    | Settembre 2019 | Emissione   | ...     | ...         | ...       |
|------|------|----------------|-------------|---------|-------------|-----------|
| REV. | DATA |                | DESCRIZIONE | REDATTO | CONTROLLATO | APPROVATO |