


1 - 22 EDIFICI \ CORPI DI FABBRICA

- 1 Palazzina di Comando
- 2a, 2b, 2c, 3 Corte Centrale
- 10, 11, 12, 13, 14, 15, 16 Corte Ovest
- 20a, 20b, 21, 22, 23, 24 Corte Est
- † Chiesa di San Francesco

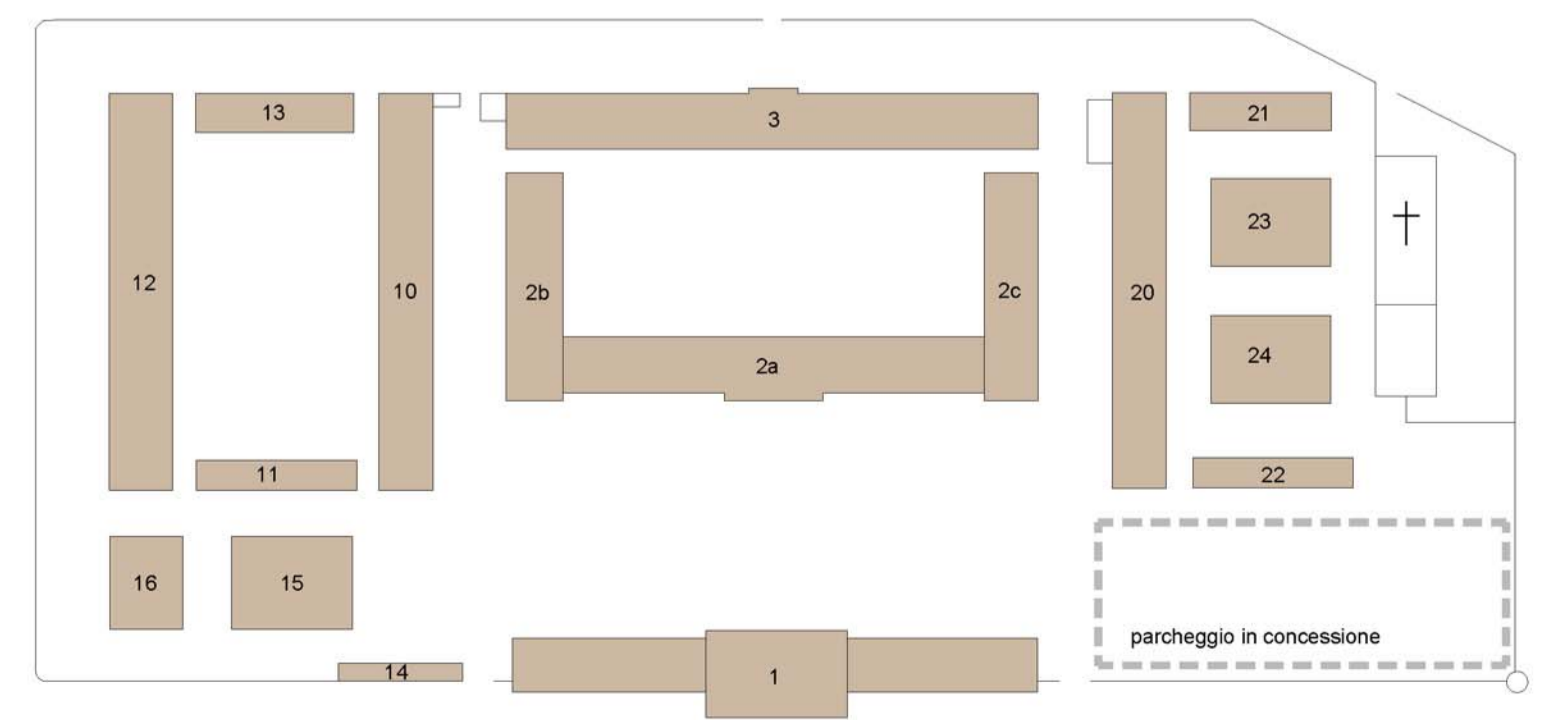

PIANO TERRA



Comune di Verona
Arsenale Verona
Progetto di Recupero e Valorizzazione
Proposta di Finanza di Progetto (D.Lgs.18 aprile 2016 n.50)

ITALIANA COSTRUZIONI S.p.A.
Il Progettatore speciale
(Ing. Alessandro Paglia)

Proponente/Promotore
italianacostruzioni

NA.GEST. GENERAL SERVICE S.r.l.
Il Praticante speciale
(Ing. Alessandro Paglia)

TAV. 2.02 STATO ATTUALE

PIANTA PIANO TERRA

27.09.2016

scala 1:500

A1









RIF. INT	DESCRIZIONE	DATA
19057012C	Cartiglio	27.09.2016