



STATO DI FATTO

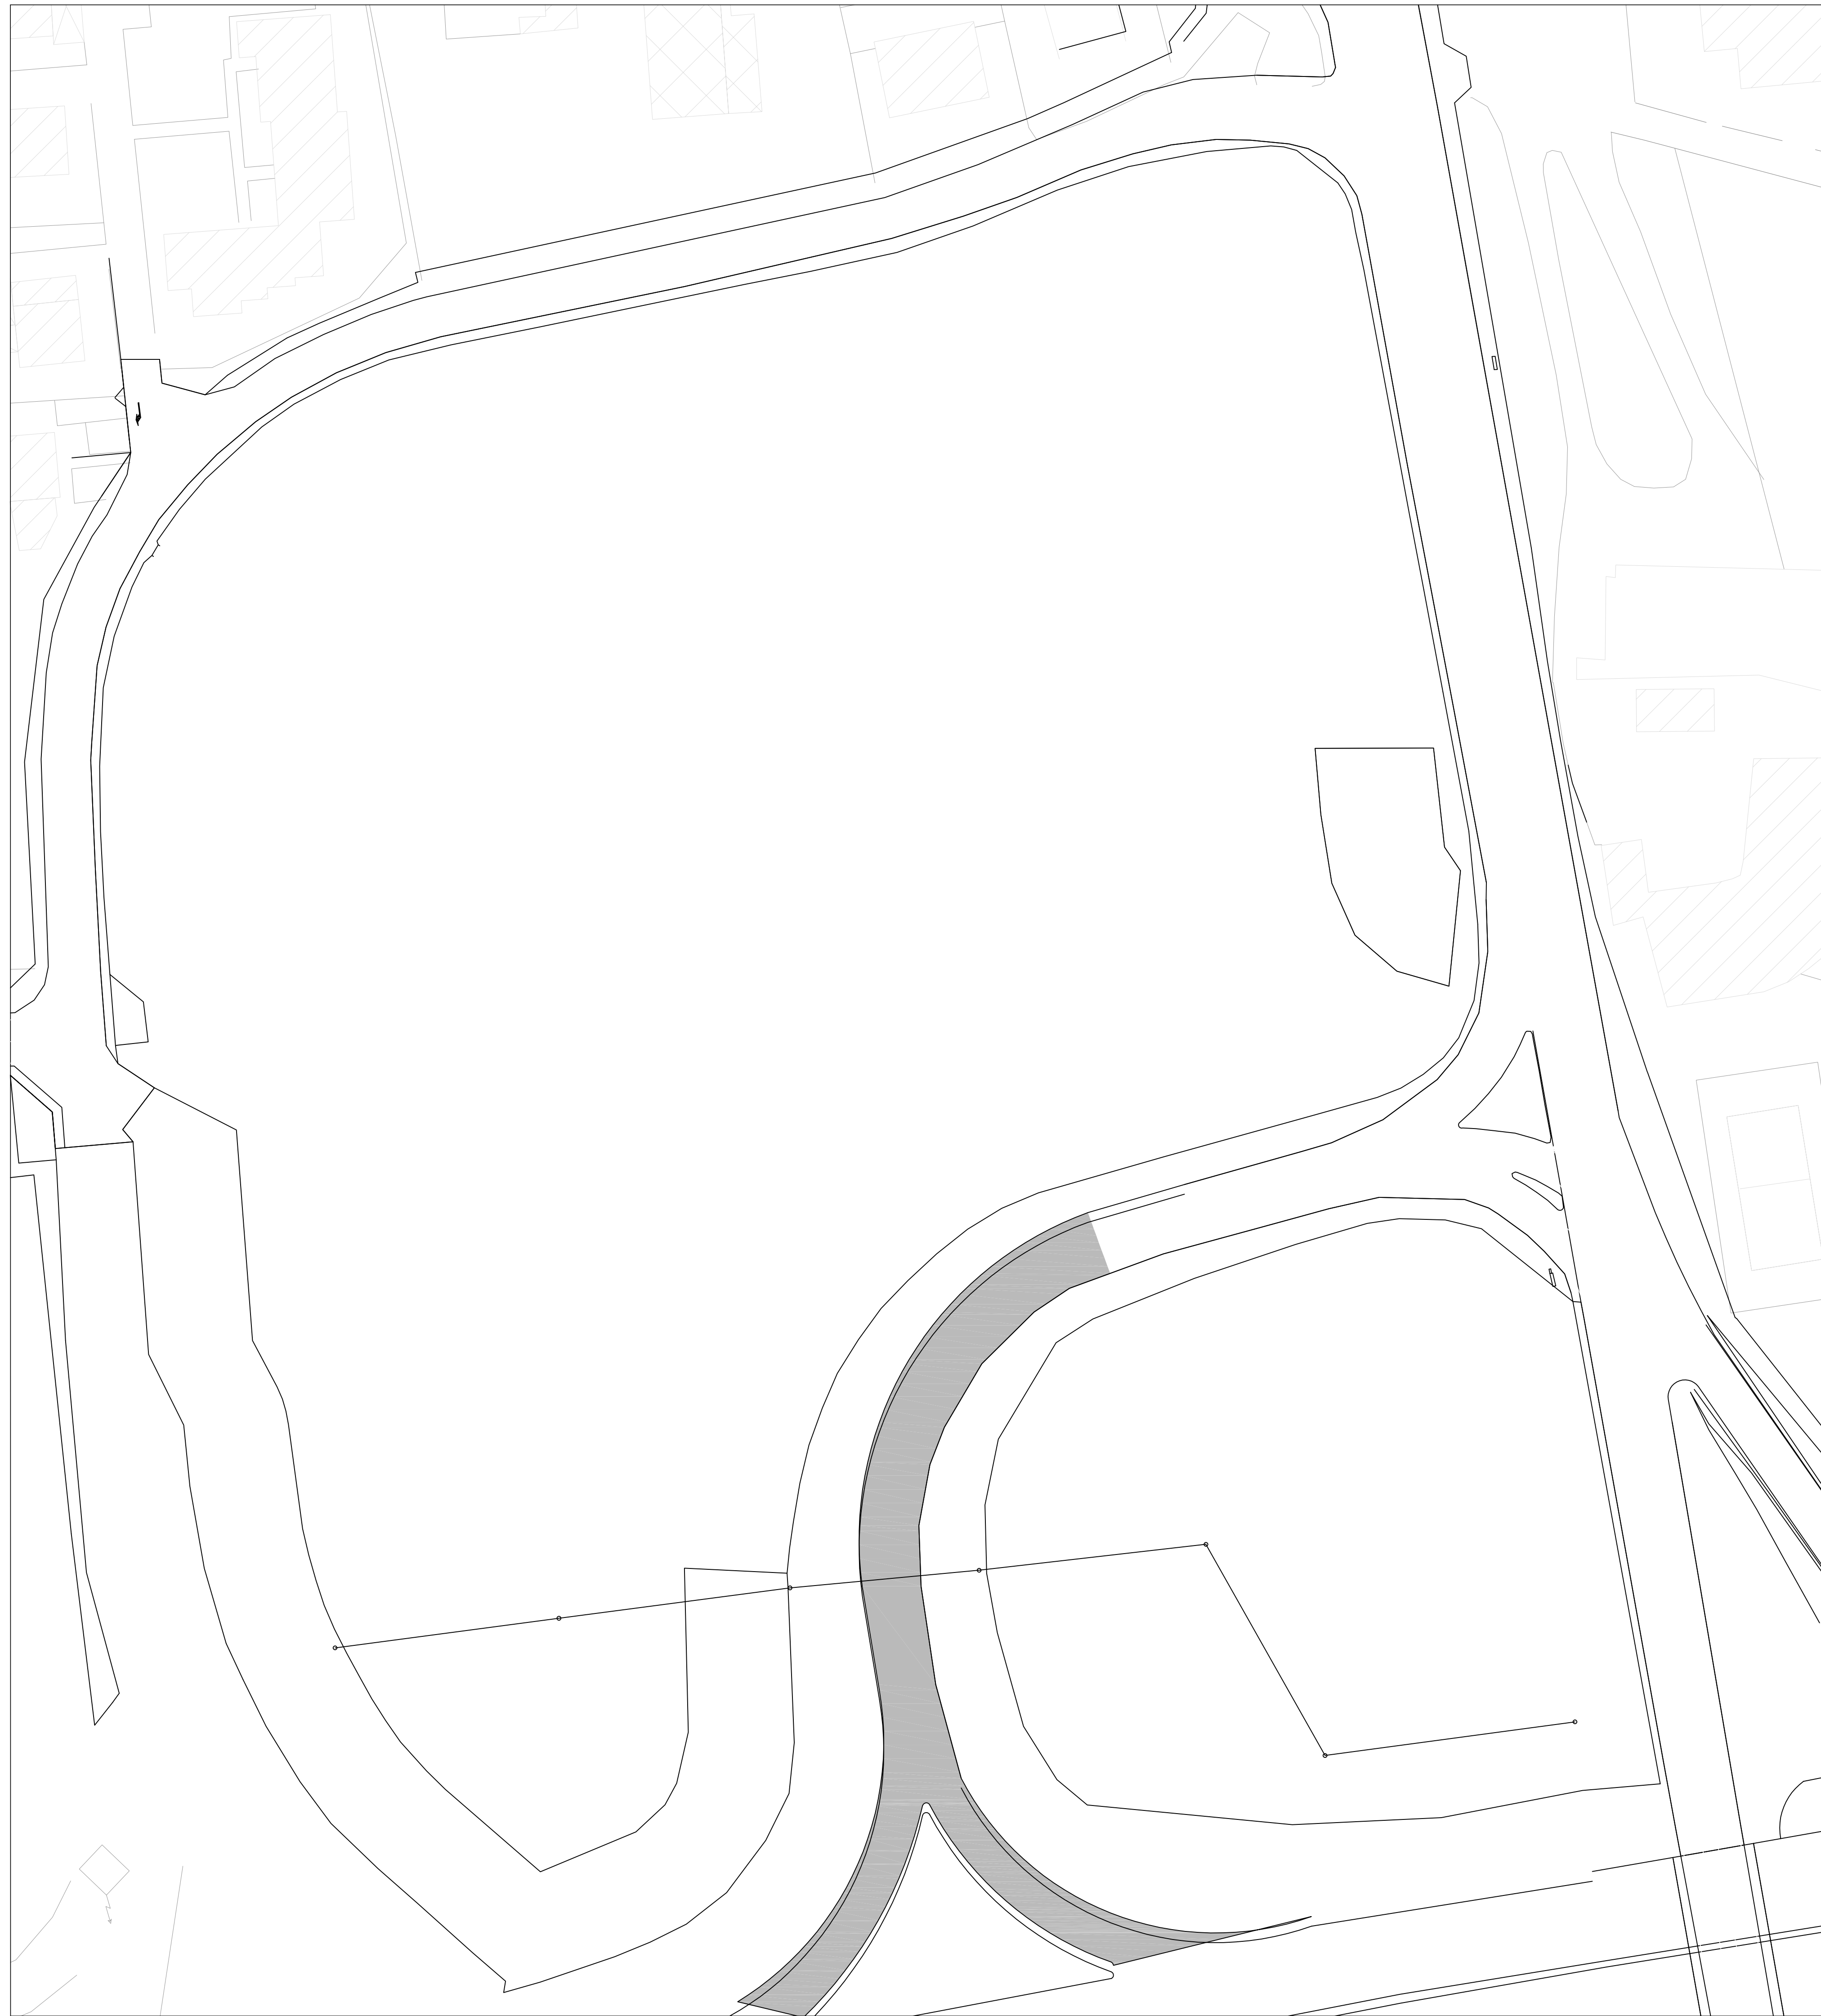


scala 1:1000

STATO DI PROGETTO

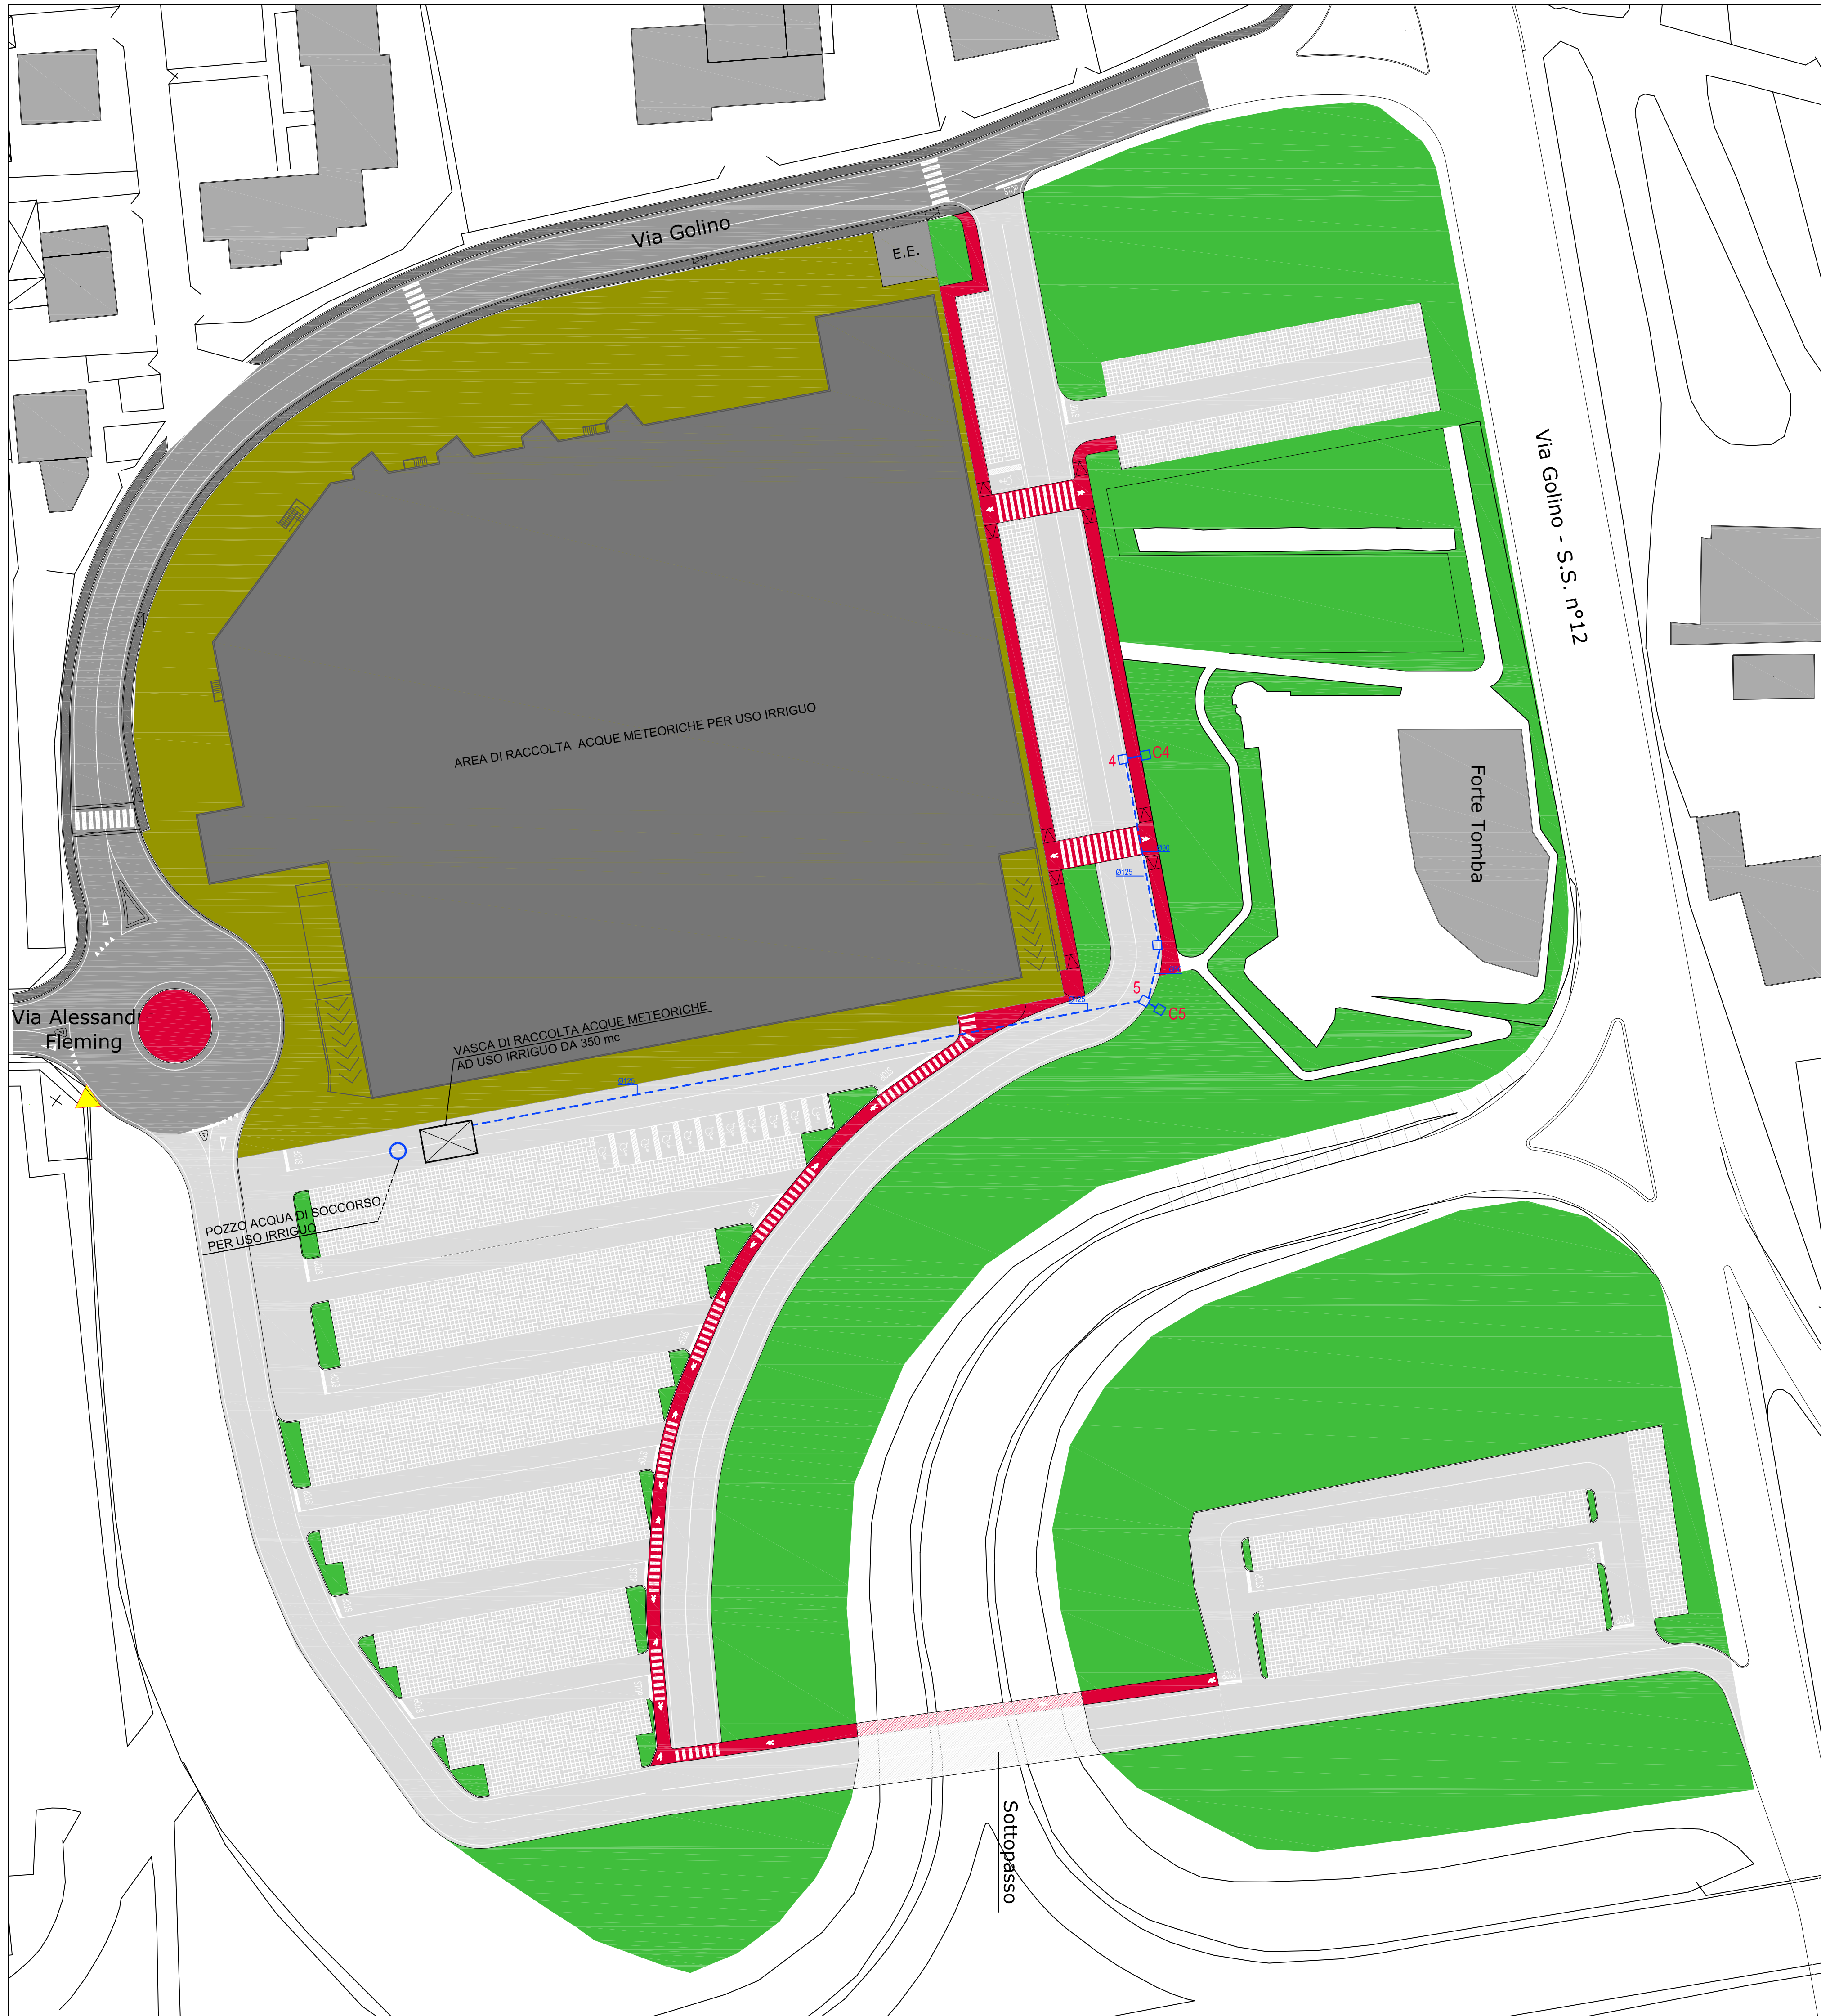


scala 1:1000

STATO DI PROGETTO

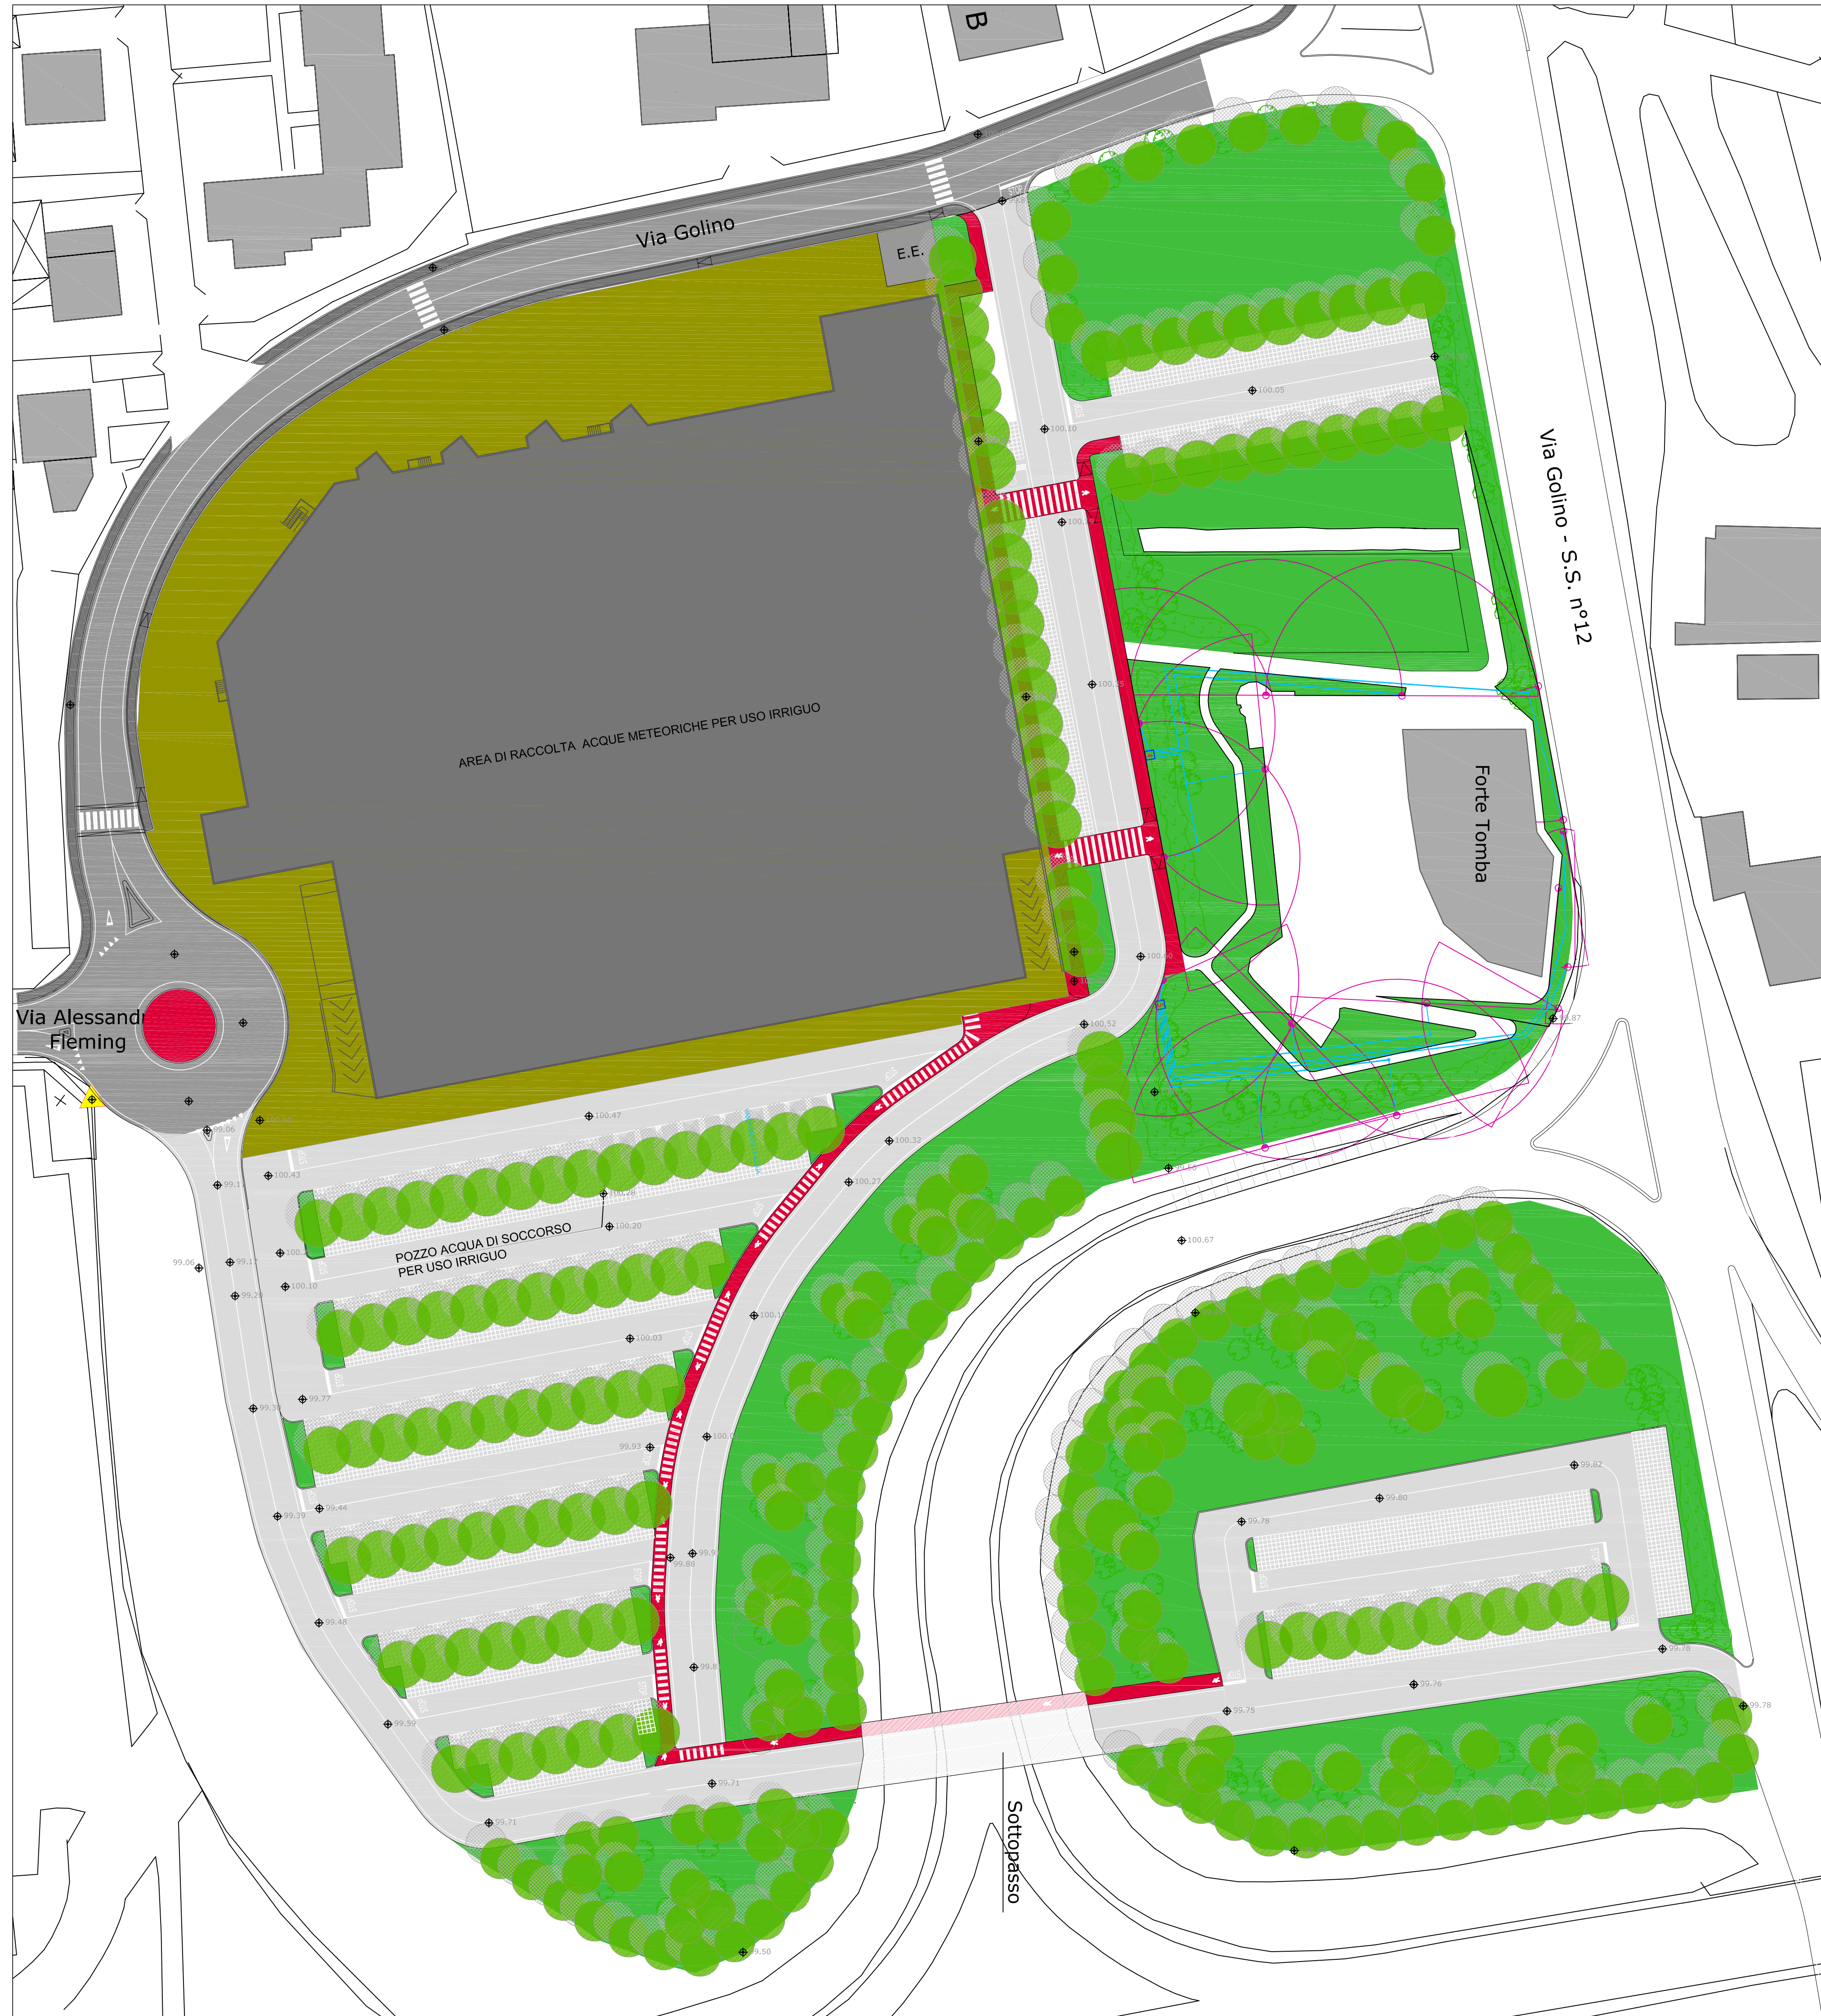


scala 1:1000


PARTICOLARI DISTRIBUZIONE TUBAZIONI PRINCIPALI

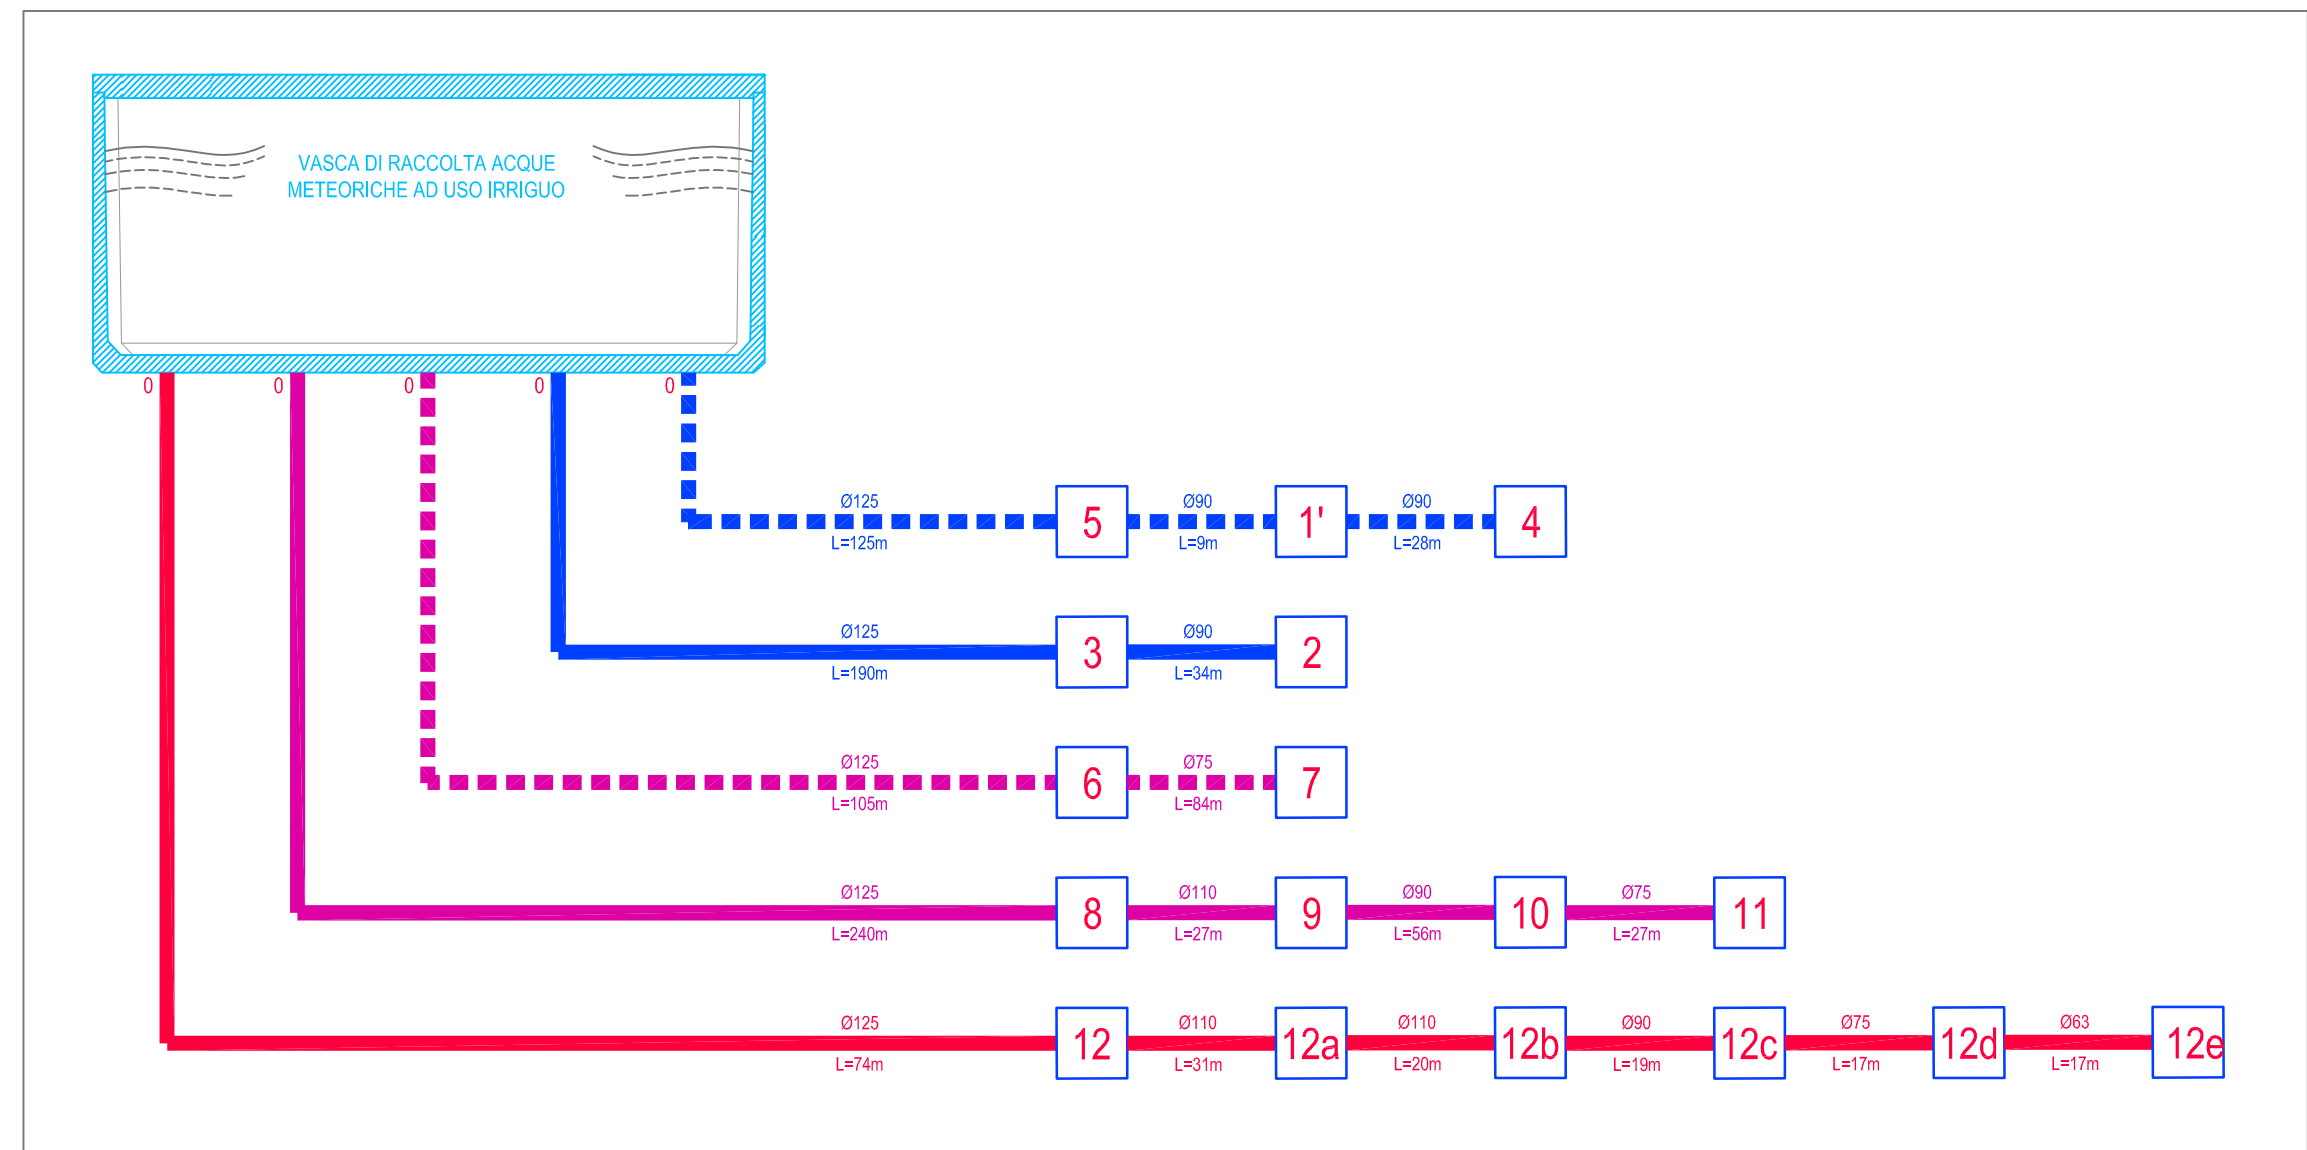


SCHEMA UNIFILARE ZONA 4

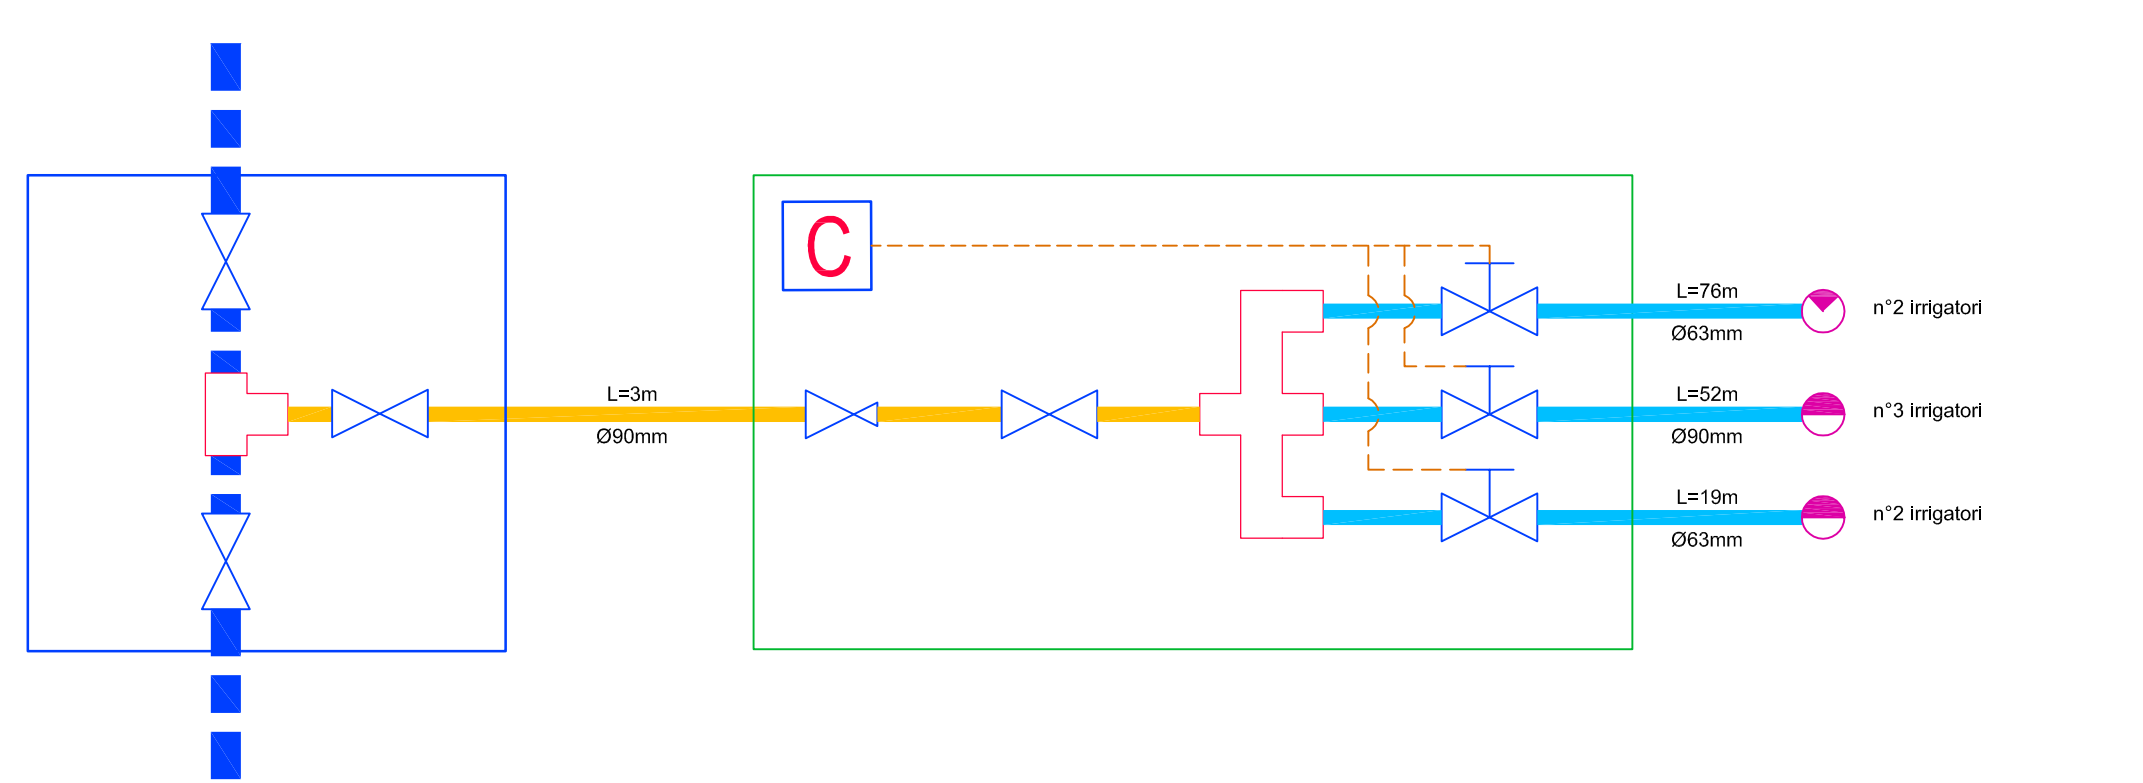


PARTICOLARI ZONA 4

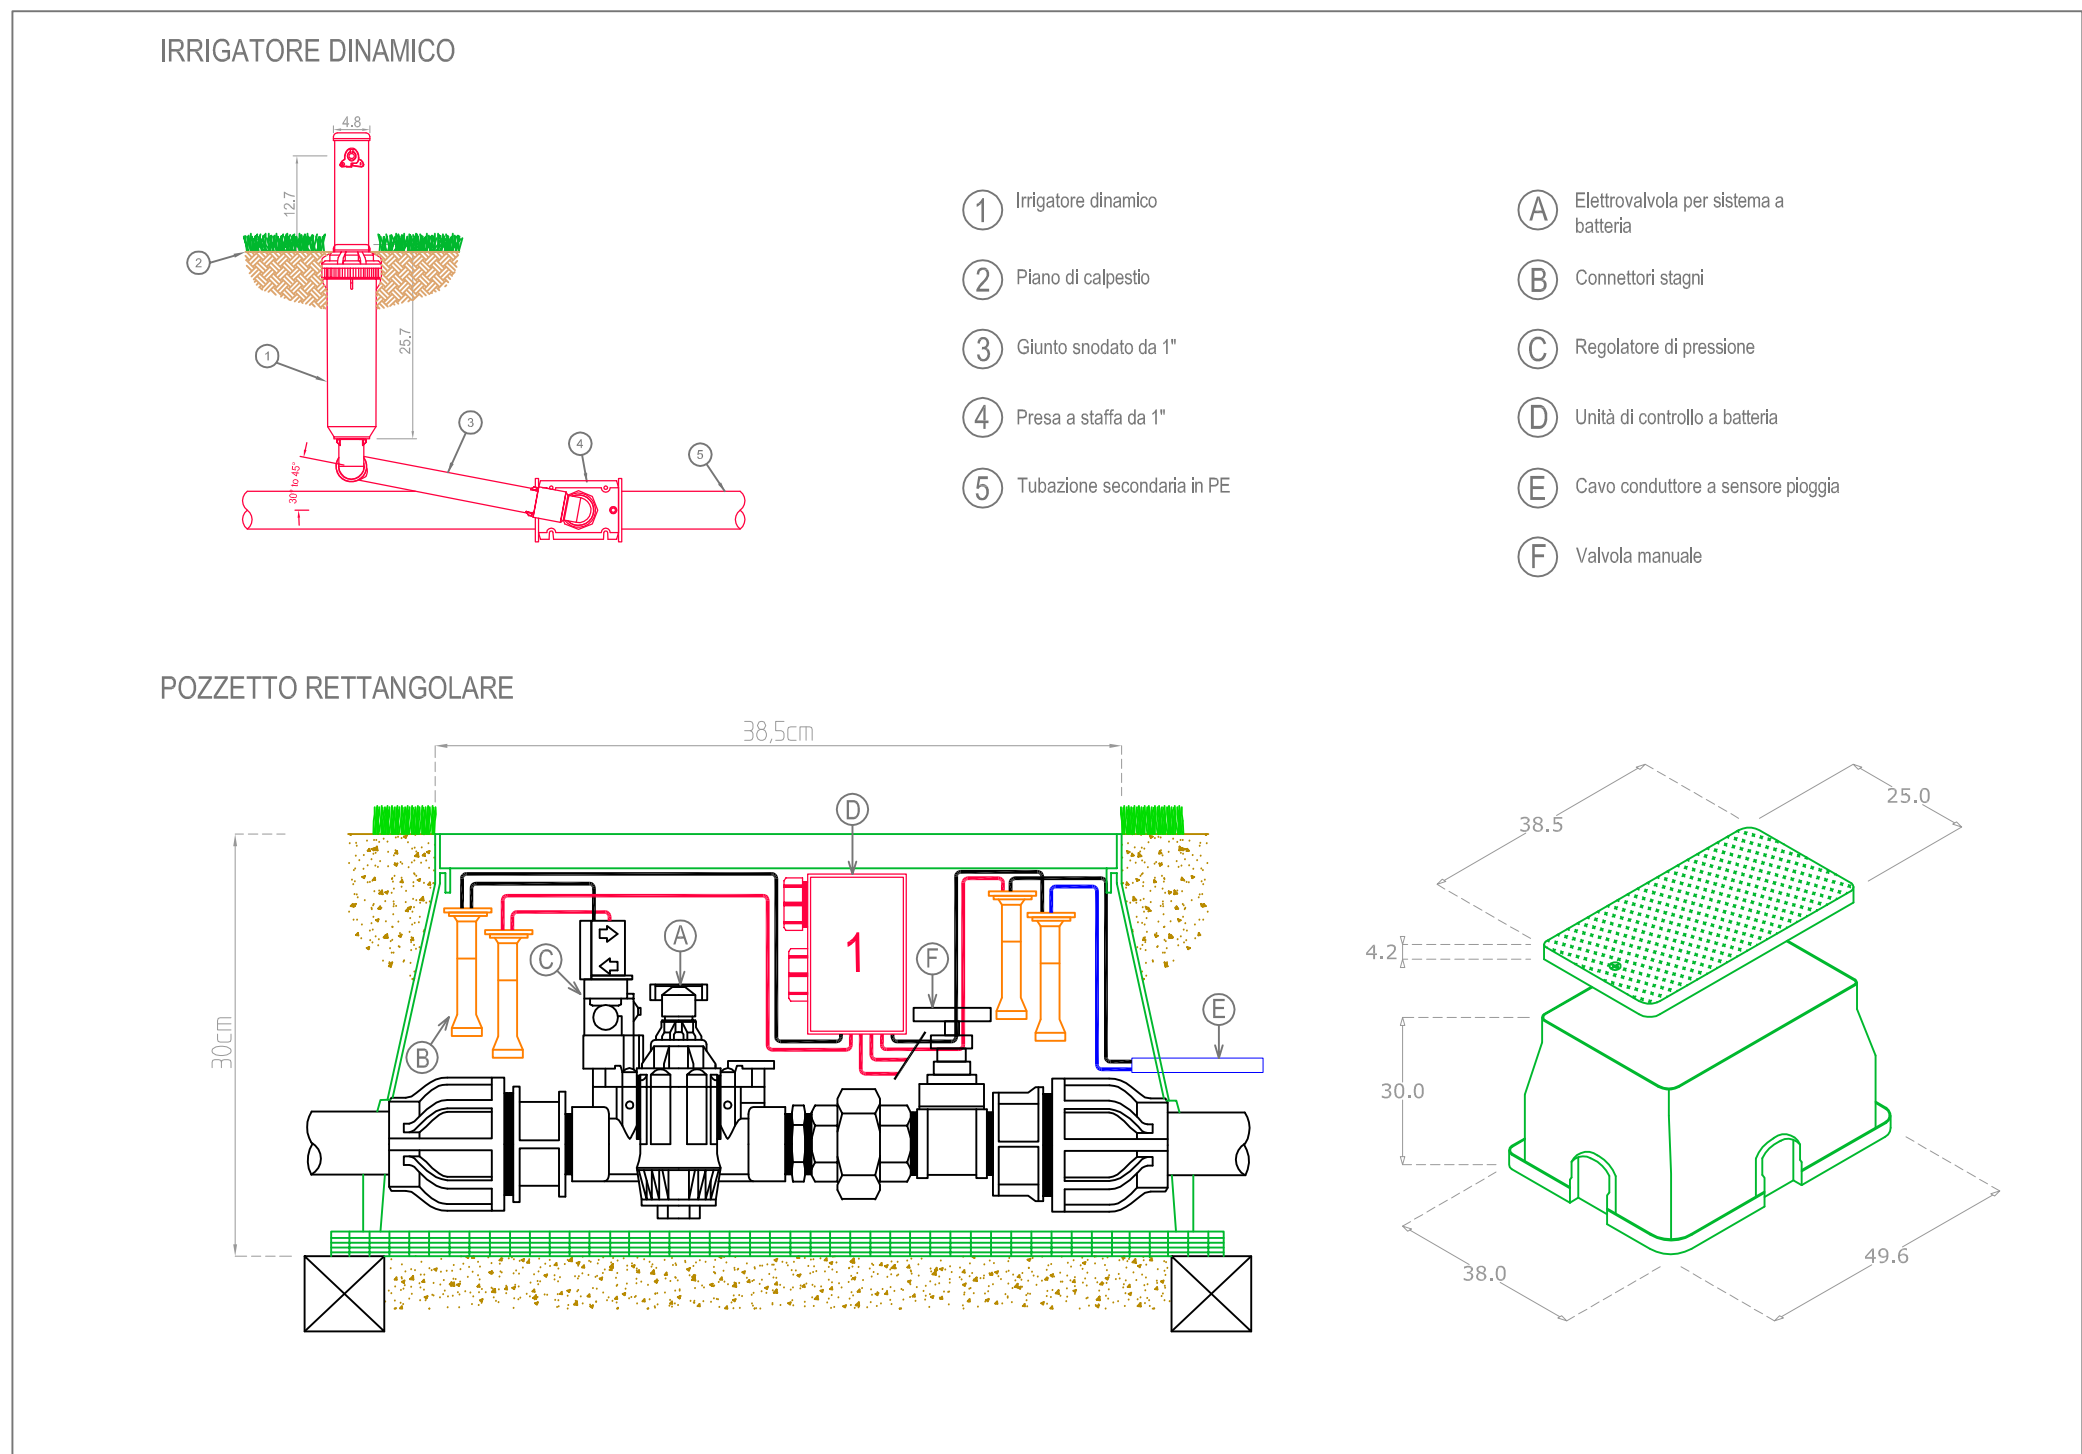

SCHEMA UNIFILARE ZONA 5

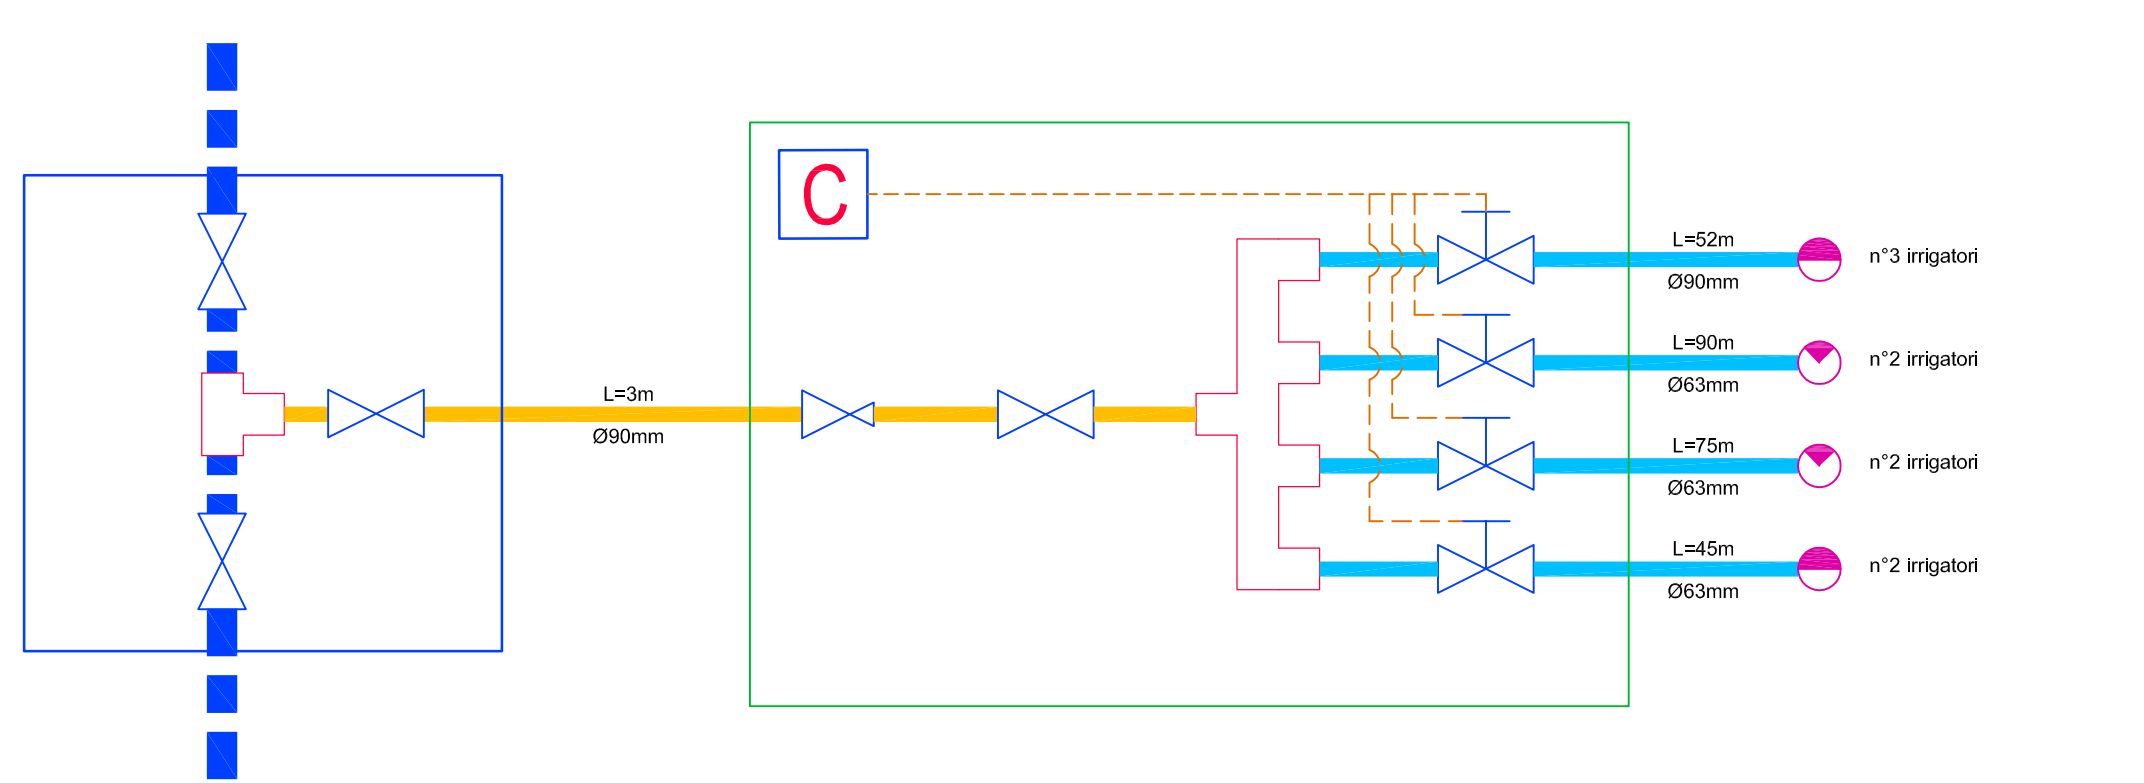

PARTICOLARI ZONA 5

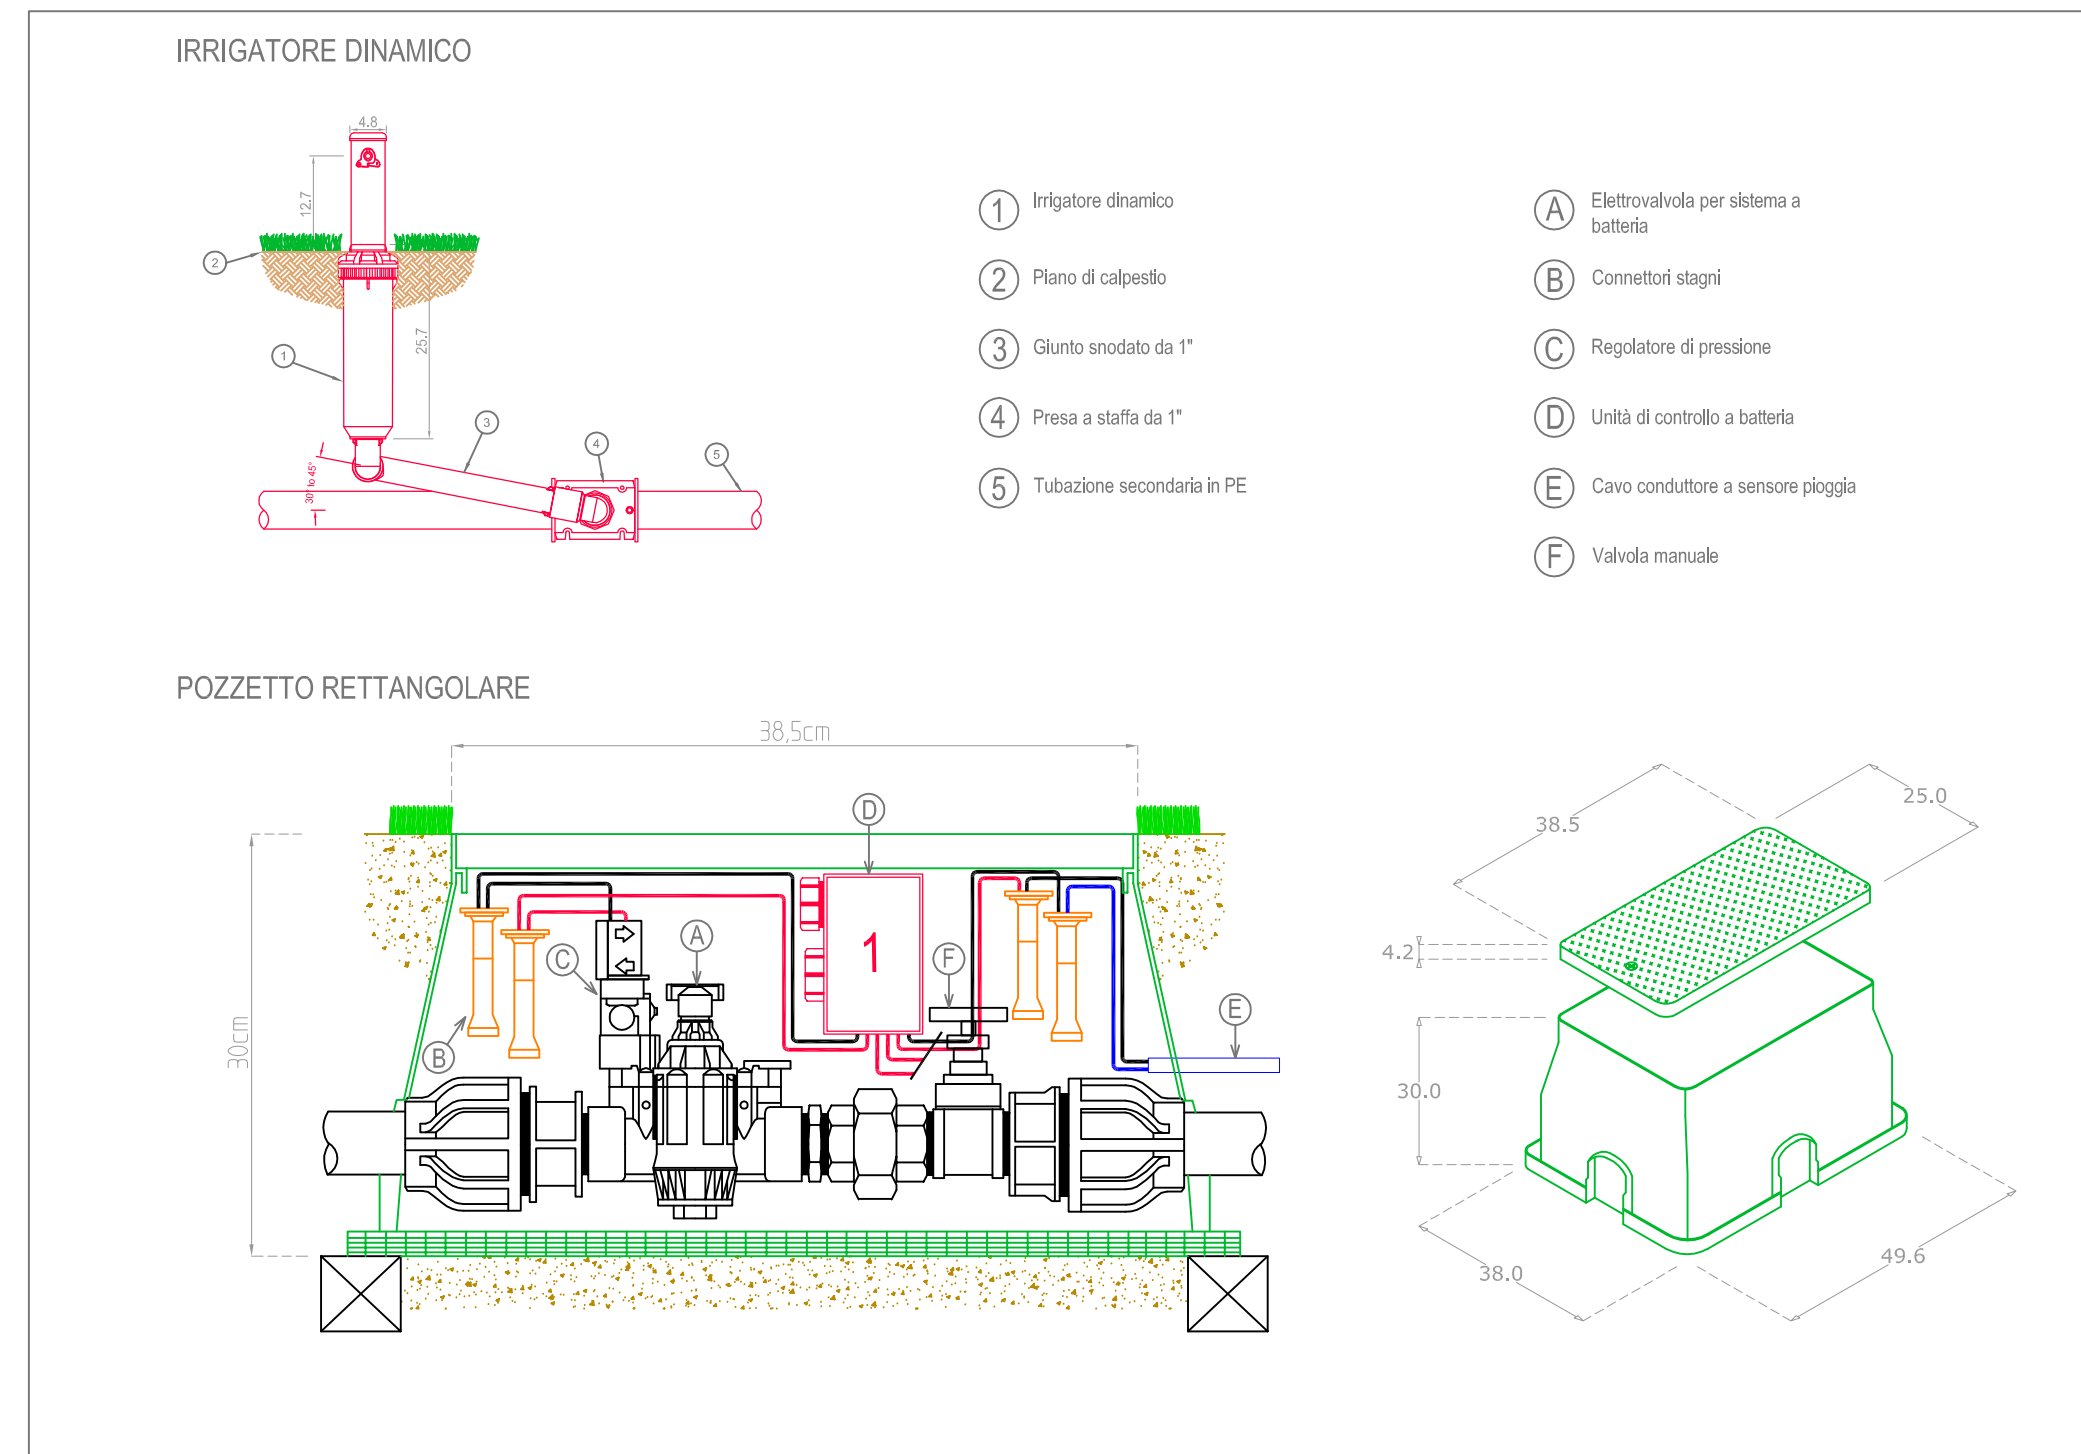

LEGENDA

- AREE SMALTIMENTO ACQUE PRIMA PIOGGIA IN POZZI PENDENTI
- CONNETTO PRINCIPALE DA ACQUE METEORICHE
- CONNETTO PRINCIPALE, RACCOLTA ACQUE METEORICHE
- CANTIERA
- POZZI PENDENTI

INQUADRAMENTO - scala 1:2000

PIANO URBANISTICO ATTUATIVO DI INIZIATIVA PRIVATA - AMBITO ATO 4 - REPERTORIO 28 B1 AREA EX FORTE TOMBA VIA GOLLINO

RESTAURO CONSERVATIVO E RECUPERO FUNZIONALE DEL FORTE STADION (TOMBA) VIA GOLLINO - VERONA

D39202001160007

Comune di Verona

tosano

Ingegnere STEFANO ROSSI
Per questo lavoro
Collaboratore: Ing. Andrea Cappelletti
Collaboratore: Ing. Daniela Orsini
Collaboratore: Ing. Marco Biondini
Ingegnere GIUSEPPE GABRI

Consulente: **Ingegnere CLAUDIO GIOVATO**
Per questo lavoro
Collaboratore: Ing. Andrea Cappelletti
Collaboratore: Ing. Daniela Orsini
Collaboratore: Ing. Marco Biondini
Ingegnere GIUSEPPE GABRI

Autore: **OPERE STRADALI**
AUTOMATICA DI PROGETTO
SPINTO DI PROIEZIONE

Classifica: **scala:** **data revisione:** **data:**
210x85 **00** **C.2.2** **04/2016**