


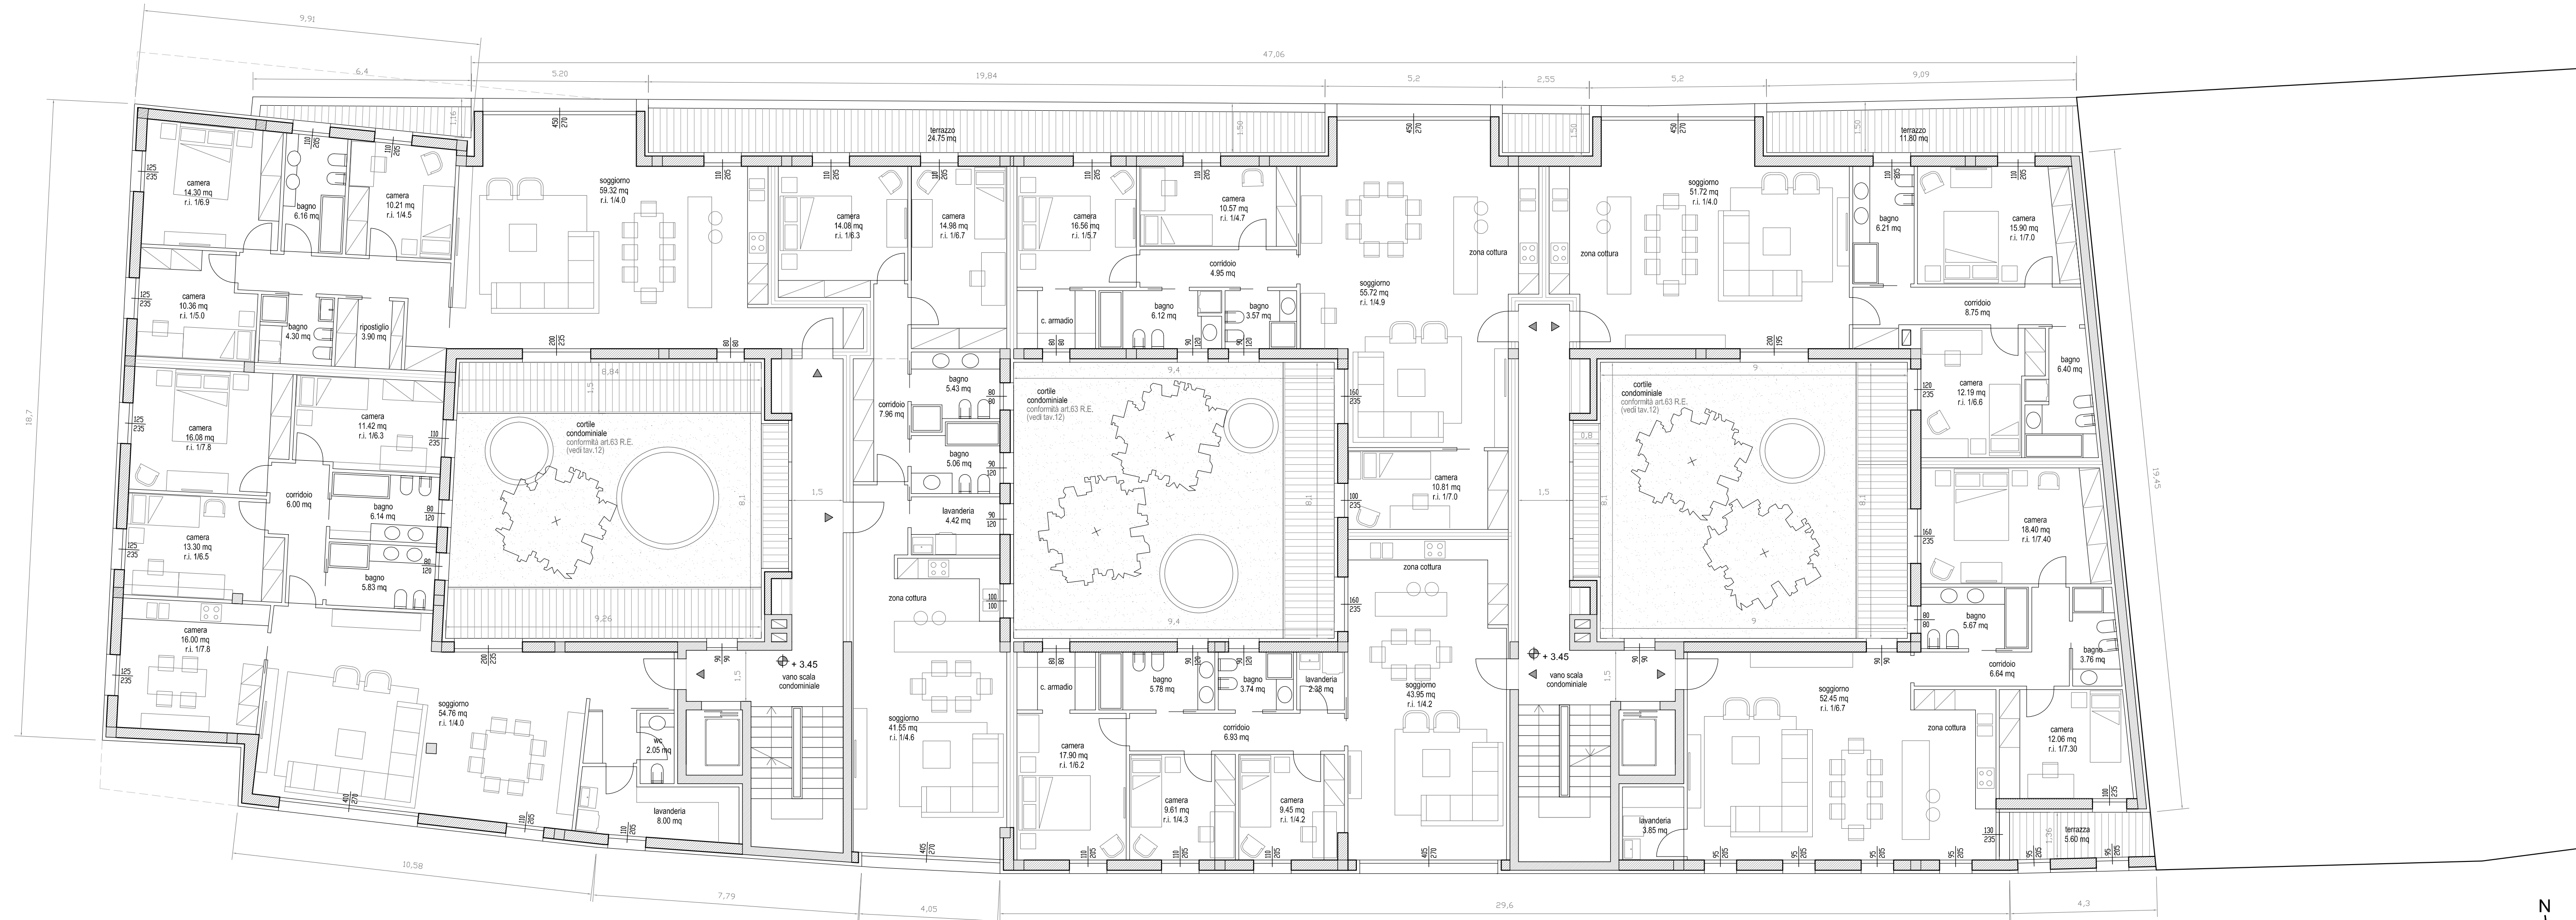


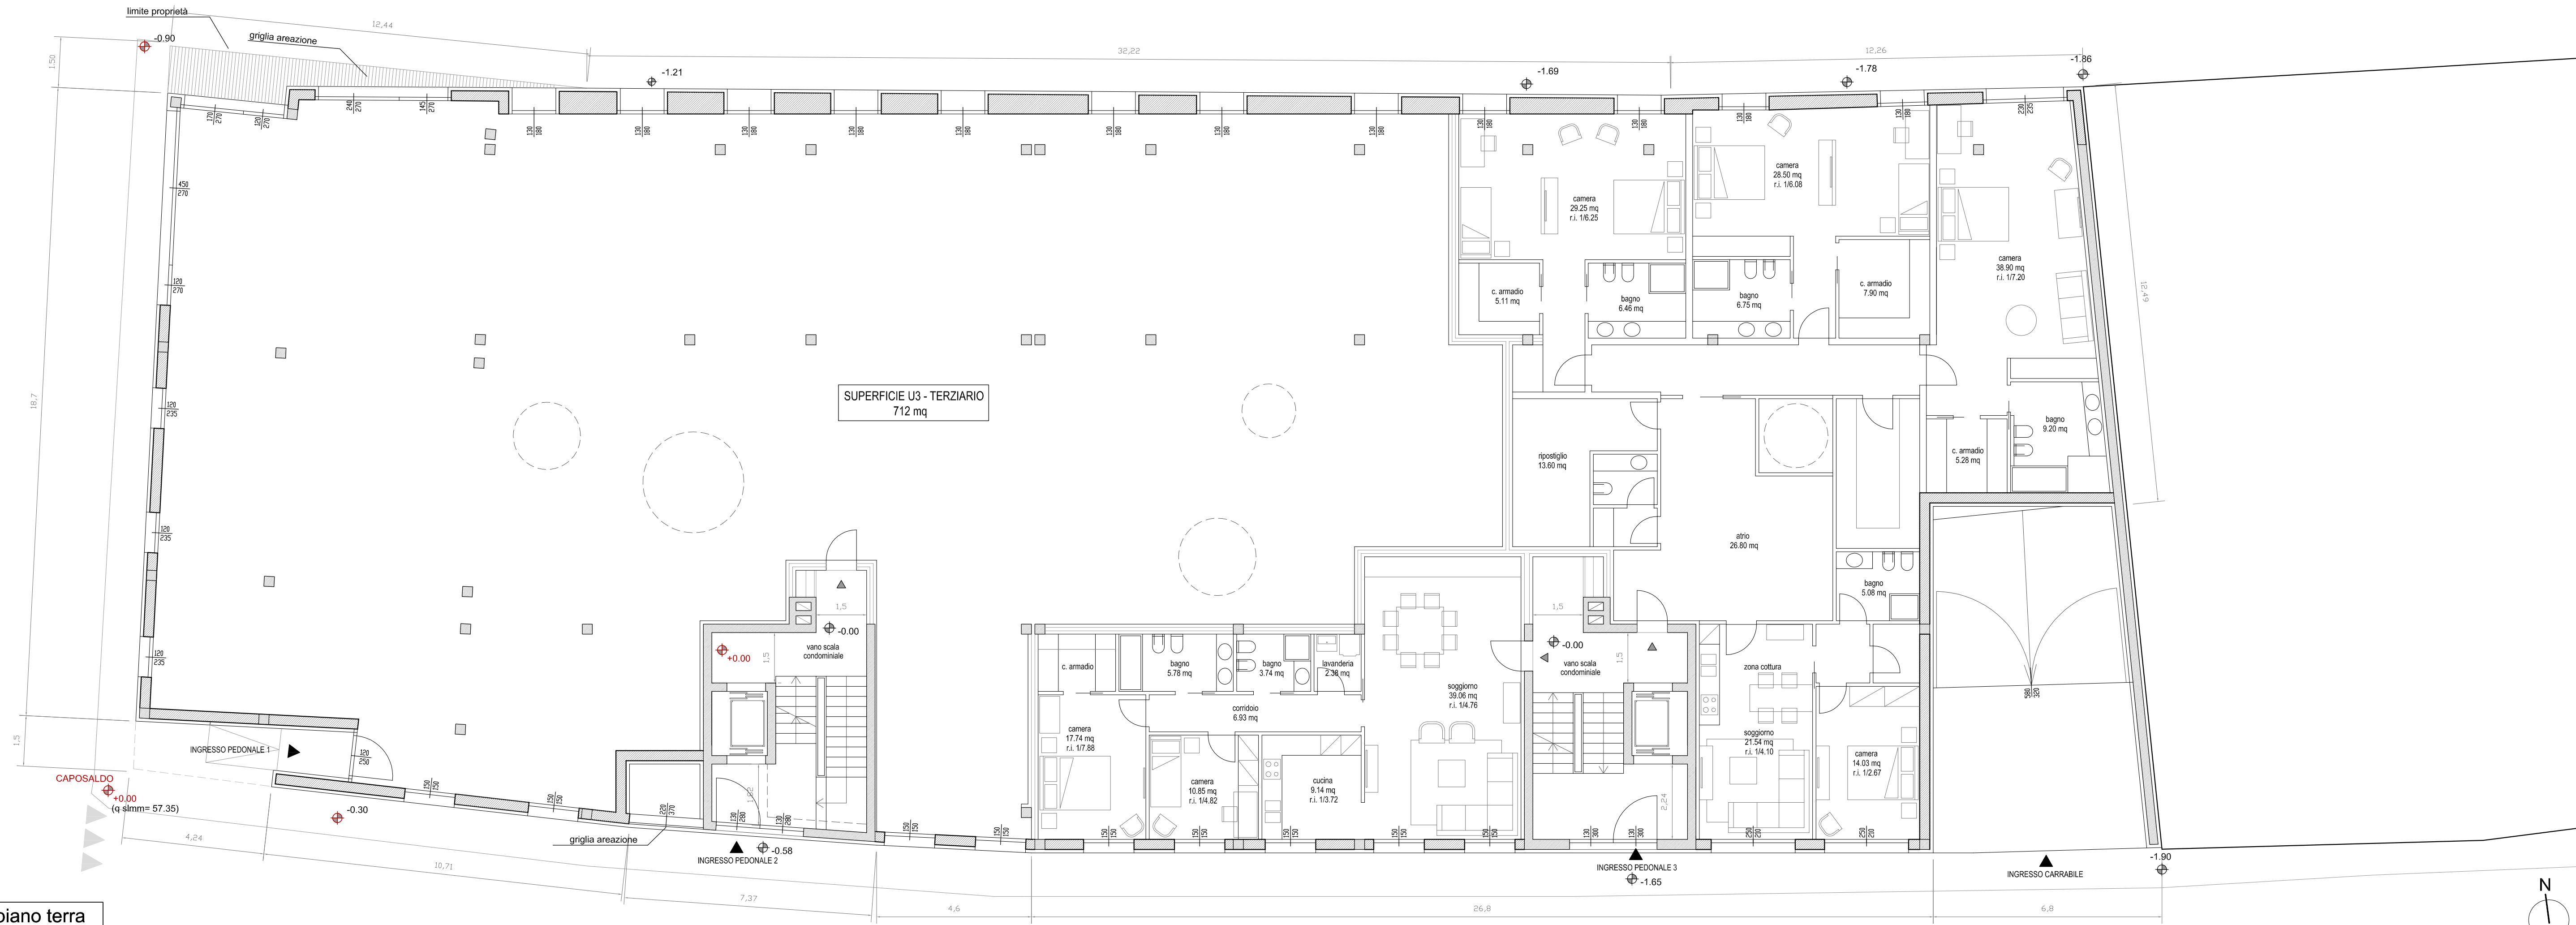

+ 3.45 pianta piano primo

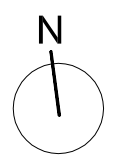

+ 0.00 pianta piano terra

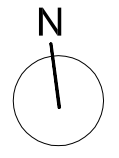

Comune di Verona Piano Urbanistico Attuativo "MASTINO" per intervento di demolizione e ricostruzione unità edilizia compresa tra via Bertoni, vicolo San Domenico e vicolo Croce Verde in attuazione della Scheda Norma ATO 1 repertorio 135 proprietà: RE CAPITAL SRL area distinta catastalmente: Foglio n°166 - Mappale n°351 ubicazione: via Bertoni, vicolo San Domenico e vicolo Croce Verde			
proprietà RE CAPITAL Via Monte Pastelle 5/0 37057 S. Giovanni Lupatoto (VR) C.F./P.I./C.C. 8202617802718		progettista ORDINE degli ARCHITETTI PAVESAGGIOLI CONSERVATORI della provincia di VERONA Carlo Ferrari n° 9621 Alberto Pontiroli n° 1238 entrate all'ordine degli architetti	
Progetto Edificio per abitazioni e terziario		tavola T.07.b	
TITOLO PROGETTO PIANTA PIANO TERRA E PRIMO		Scala 1:100	Data 9.12.2015
archingegno Carlo Ferrari Alberto Pontiroli architetti		I 37128 Verona G. via Zeman T +39 045.8303114 F +39 045.8303116 http://www.archingegno.info	