




PIANTA PIANO INTERRATO

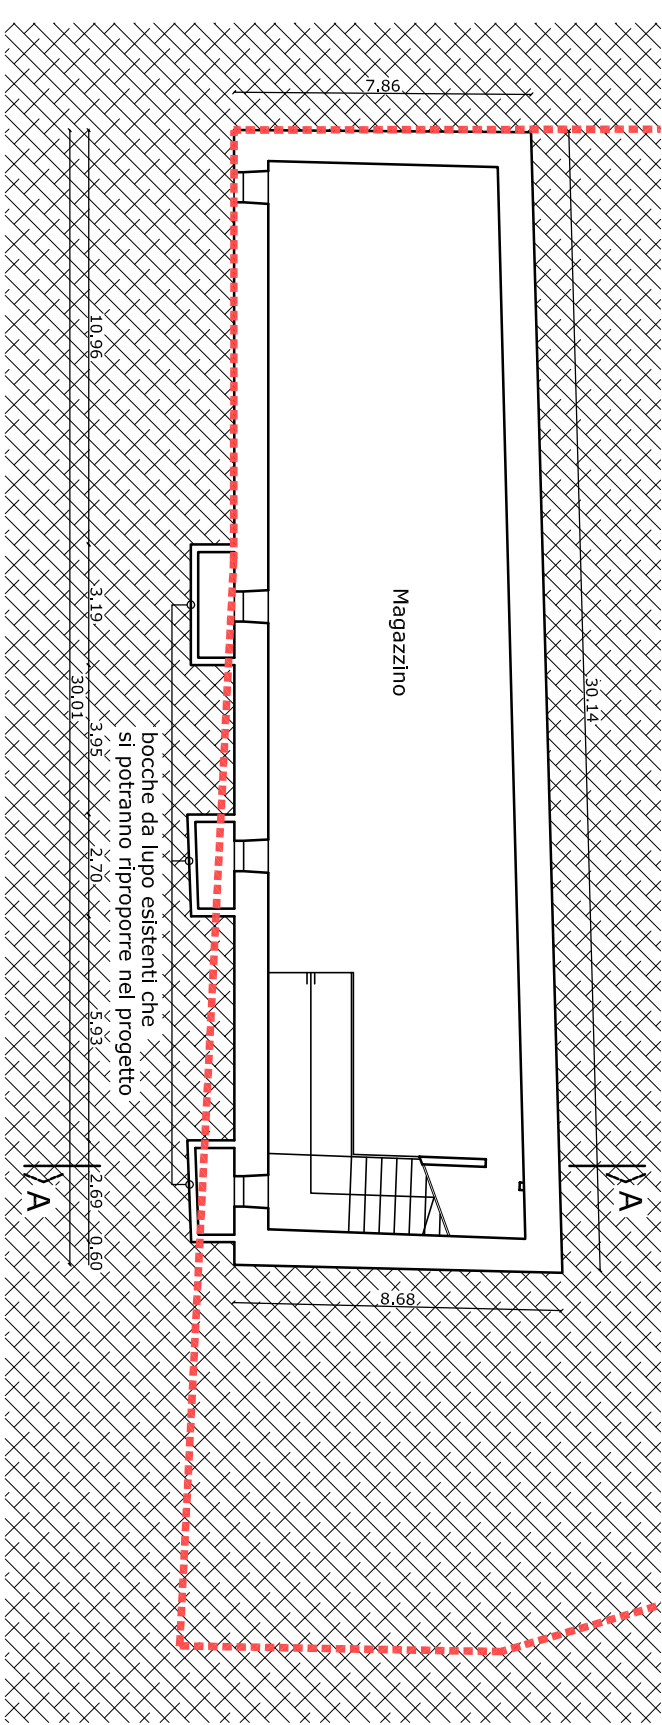

PIANTA PIANO TERRA

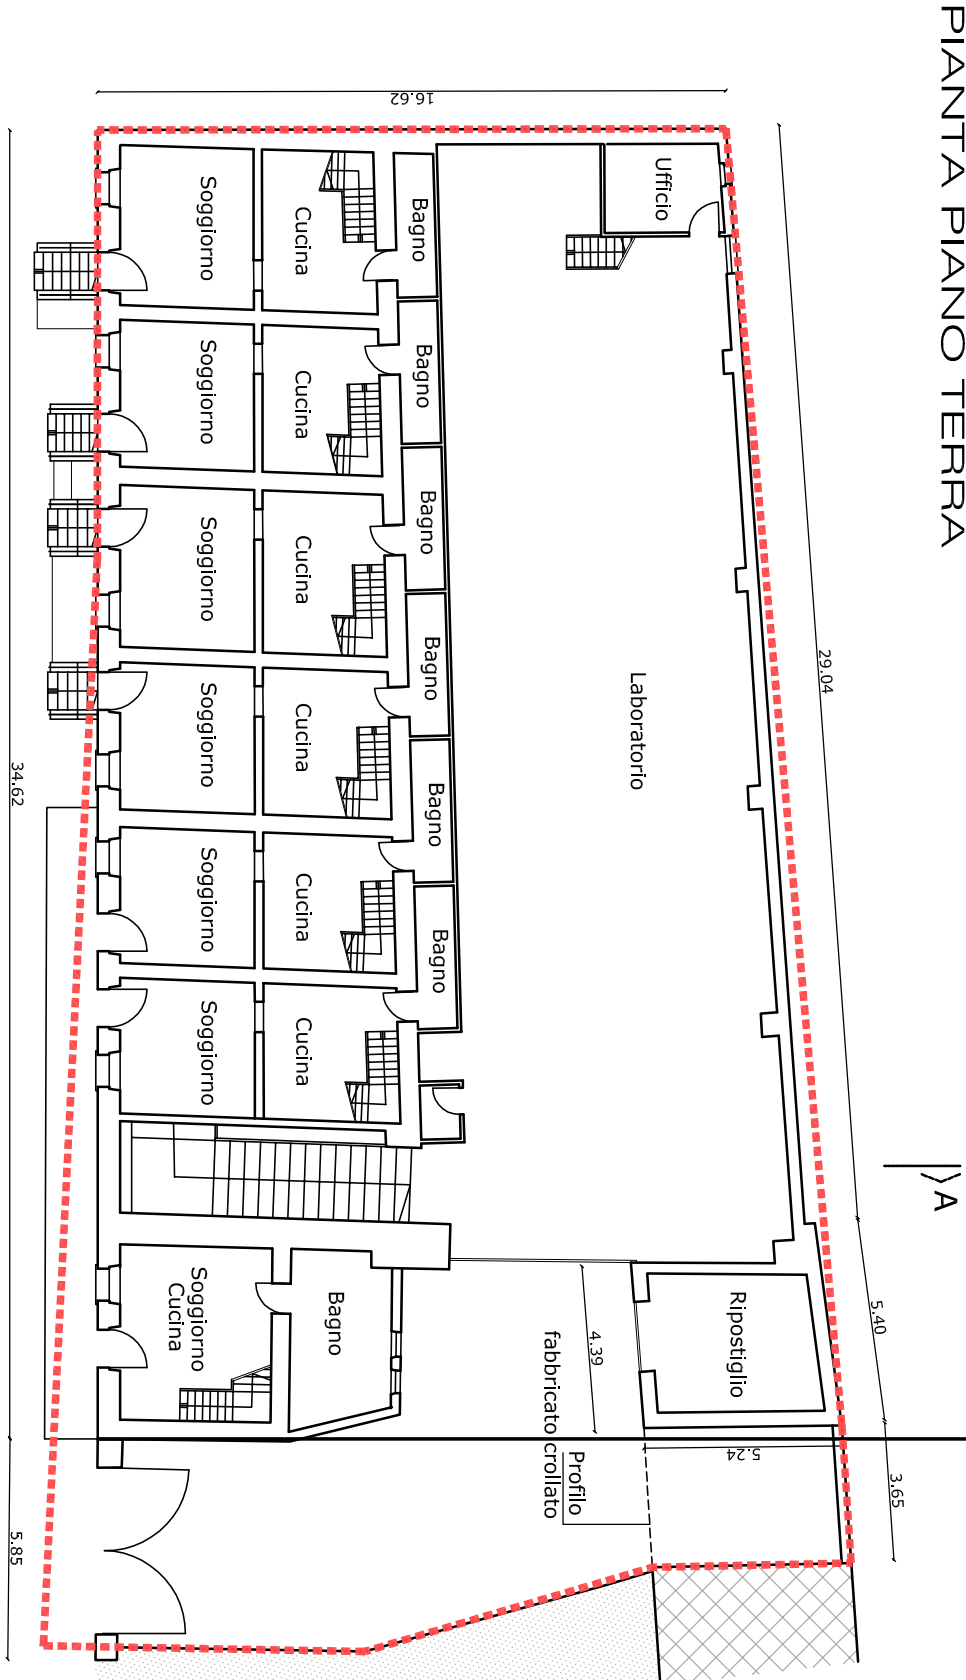


PIANTA PIANO PRIMO

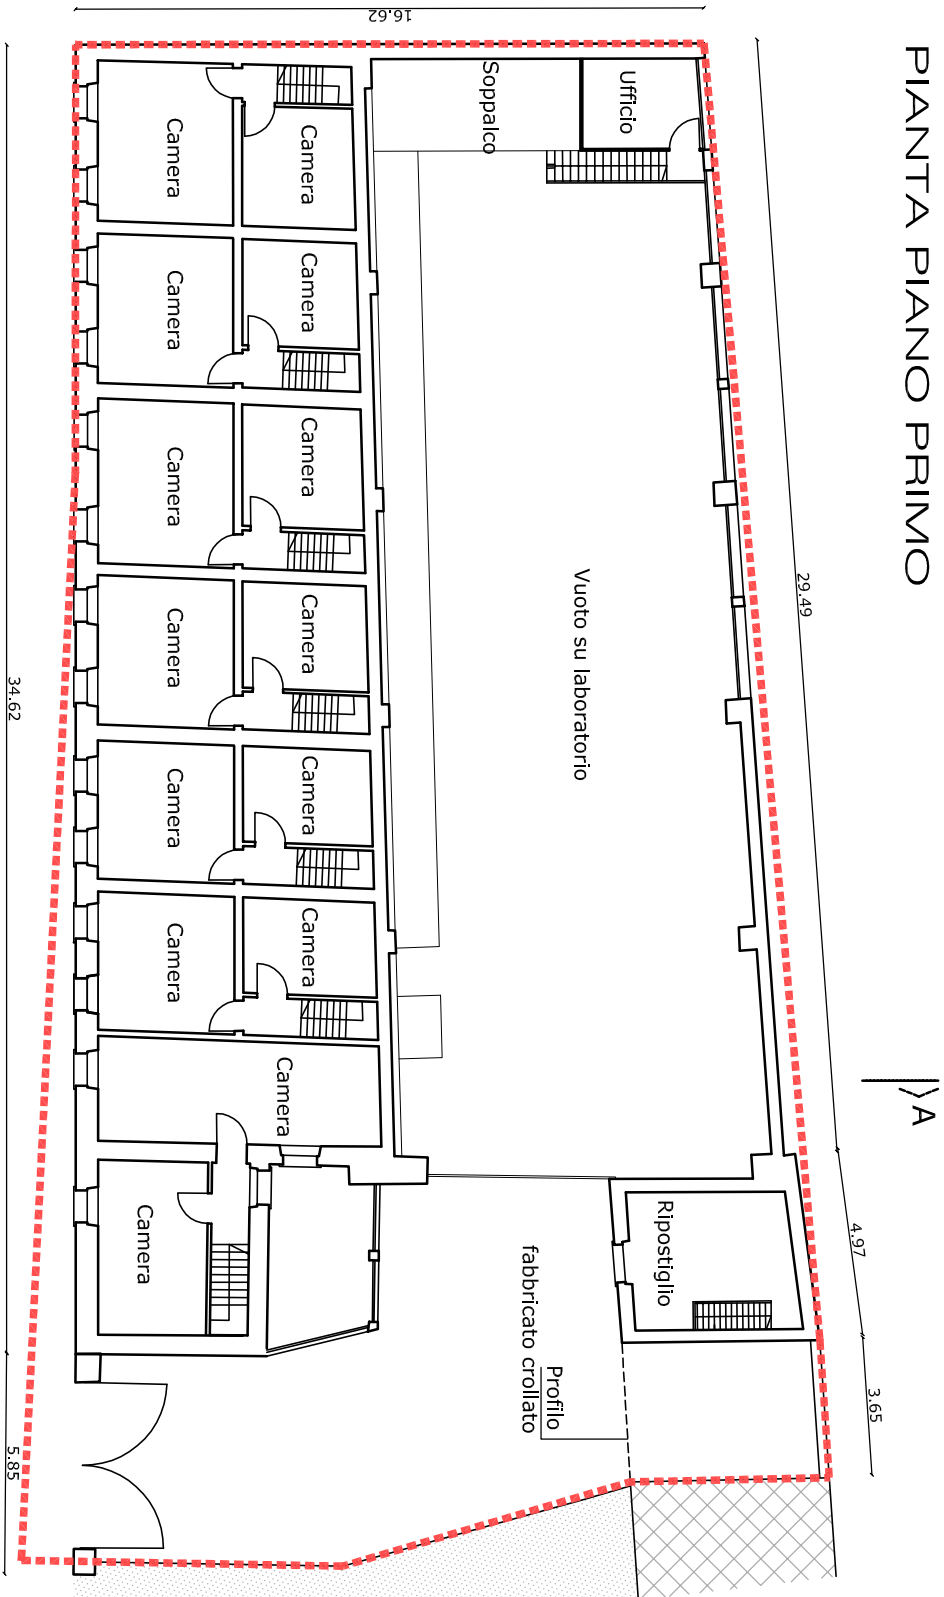


LEGENDA

- Ambito PUA DI PROGETTO
- ▨ Fabbricati - Altra Proprietà
- Spazi aperti - Altra Proprietà


PROSPETTO OVEST

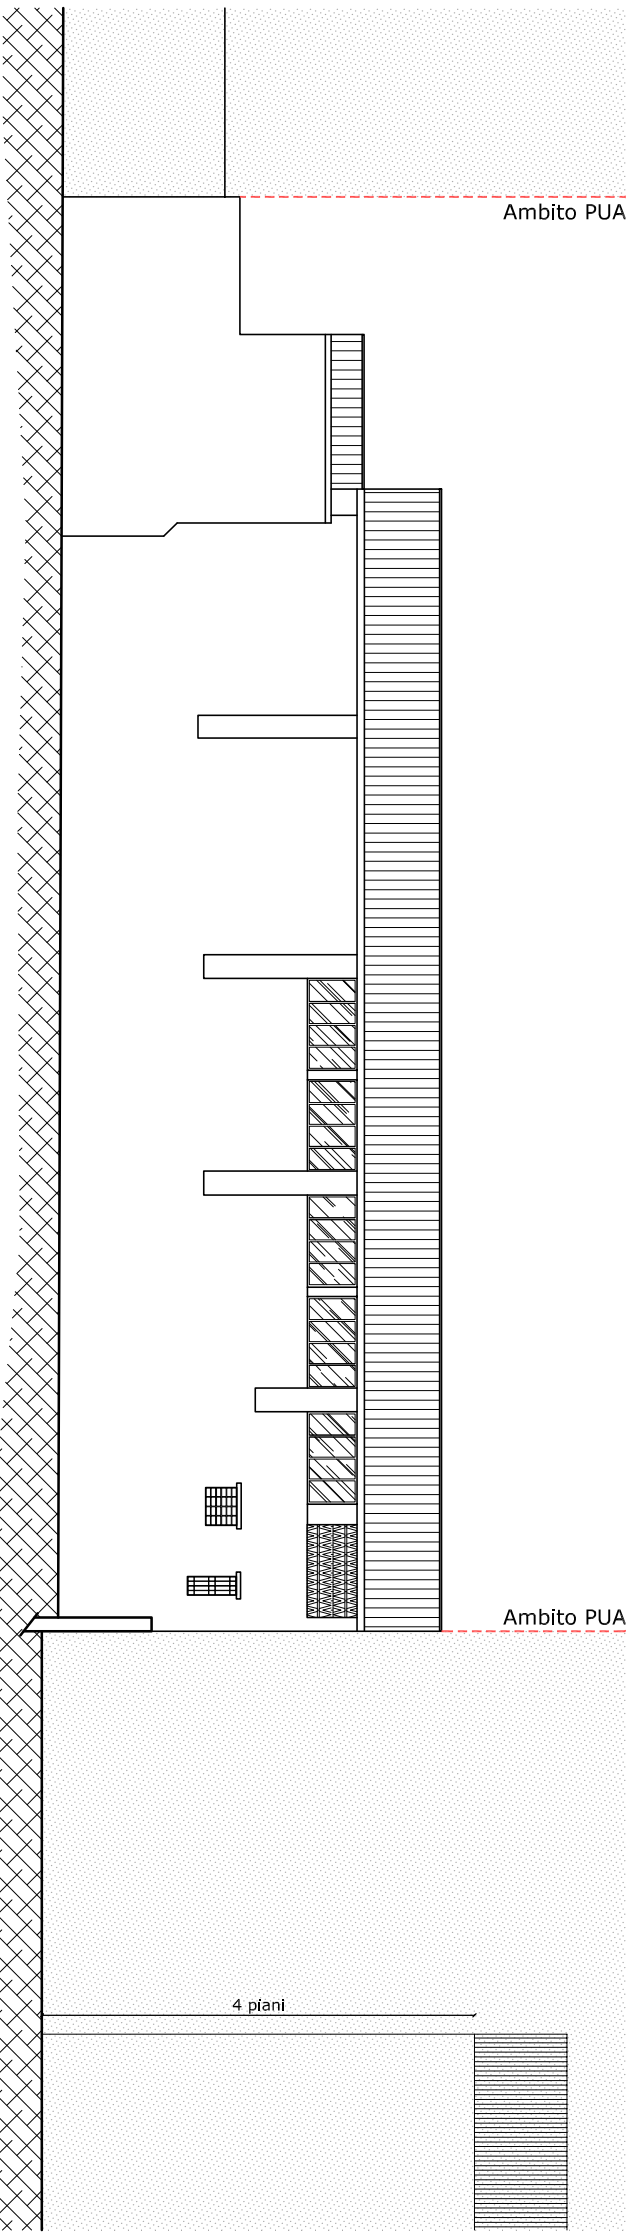


SEZIONE AA

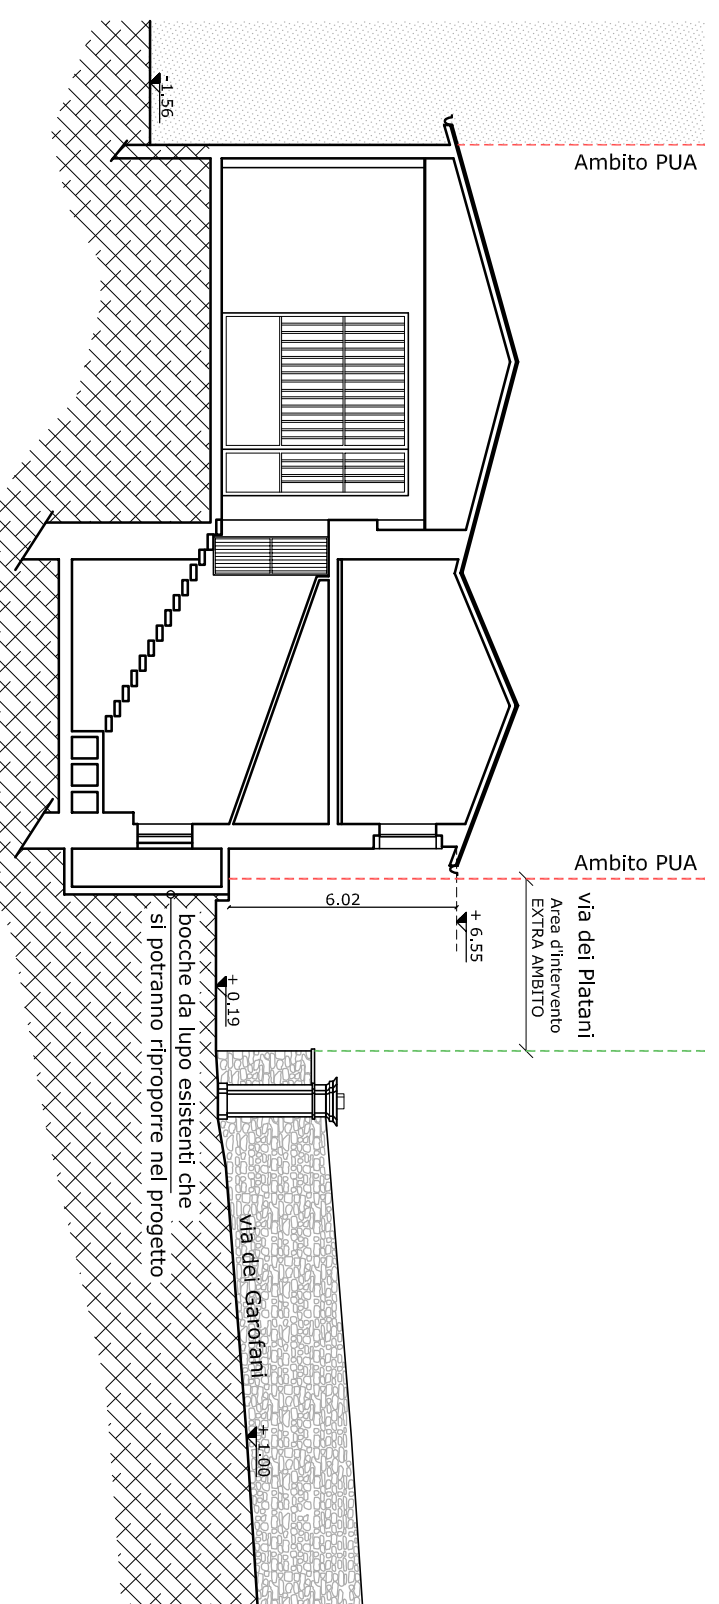


PROSPETTO SUD

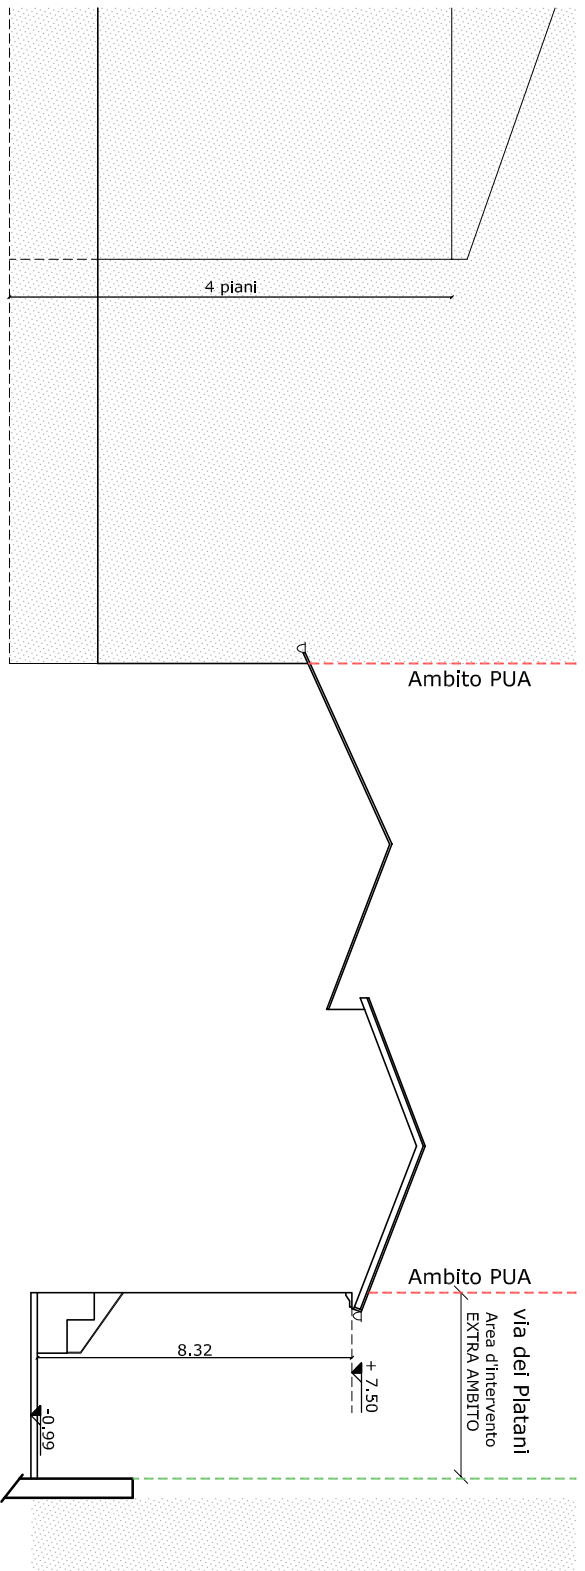

PROSPETTO NORD

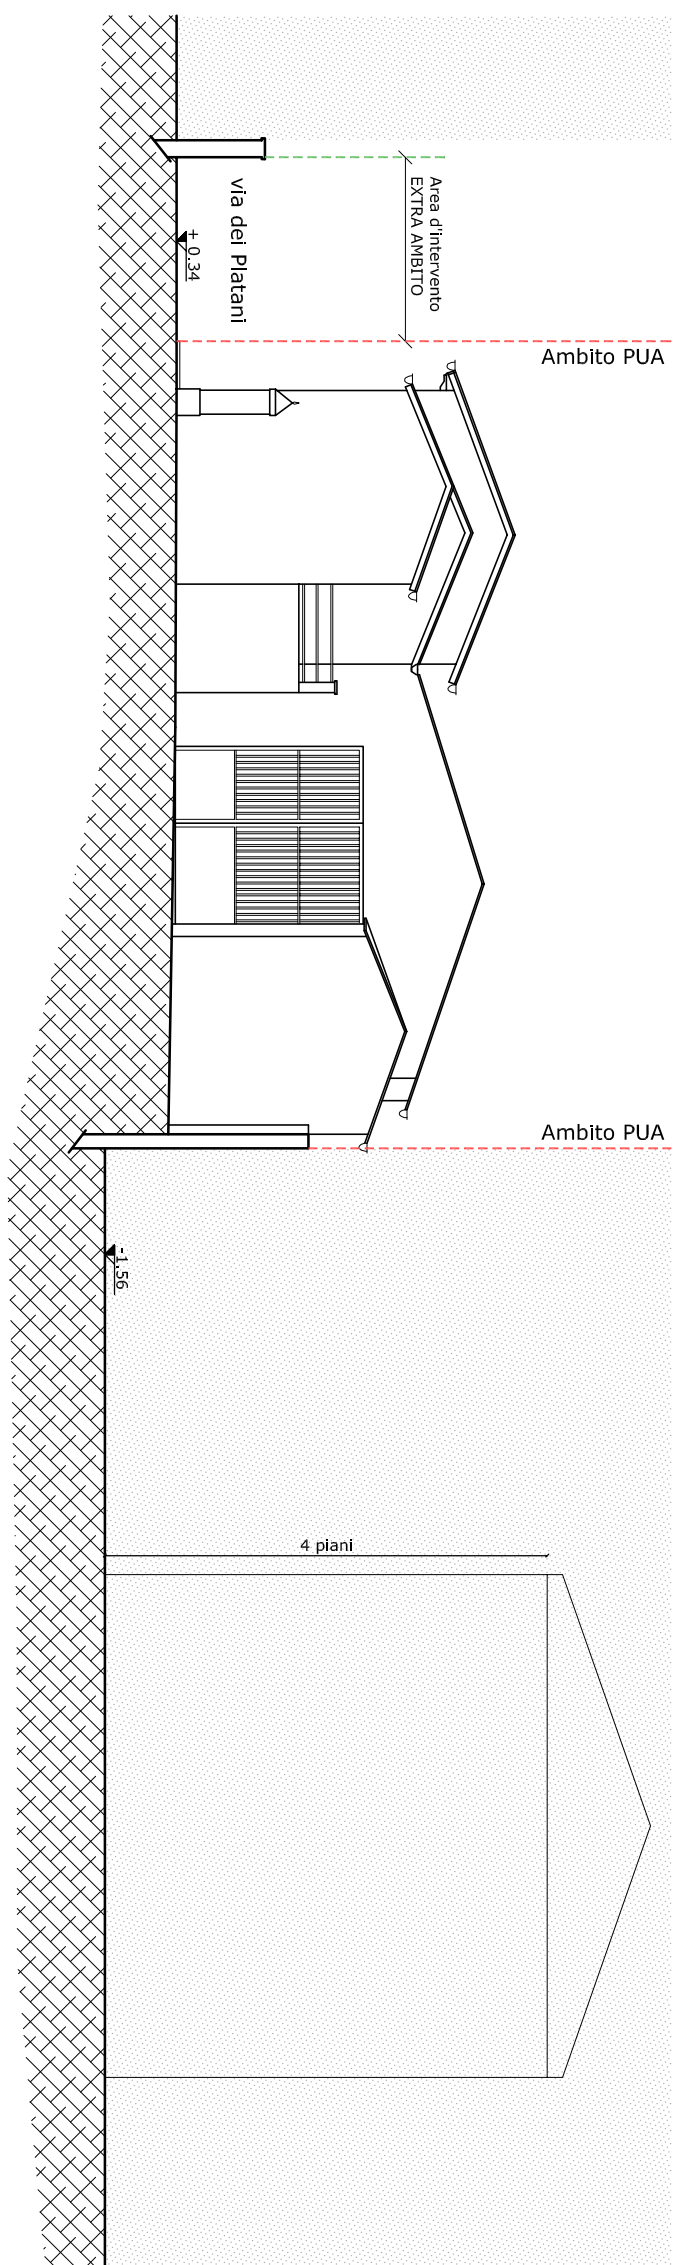

PROSPETTO EST

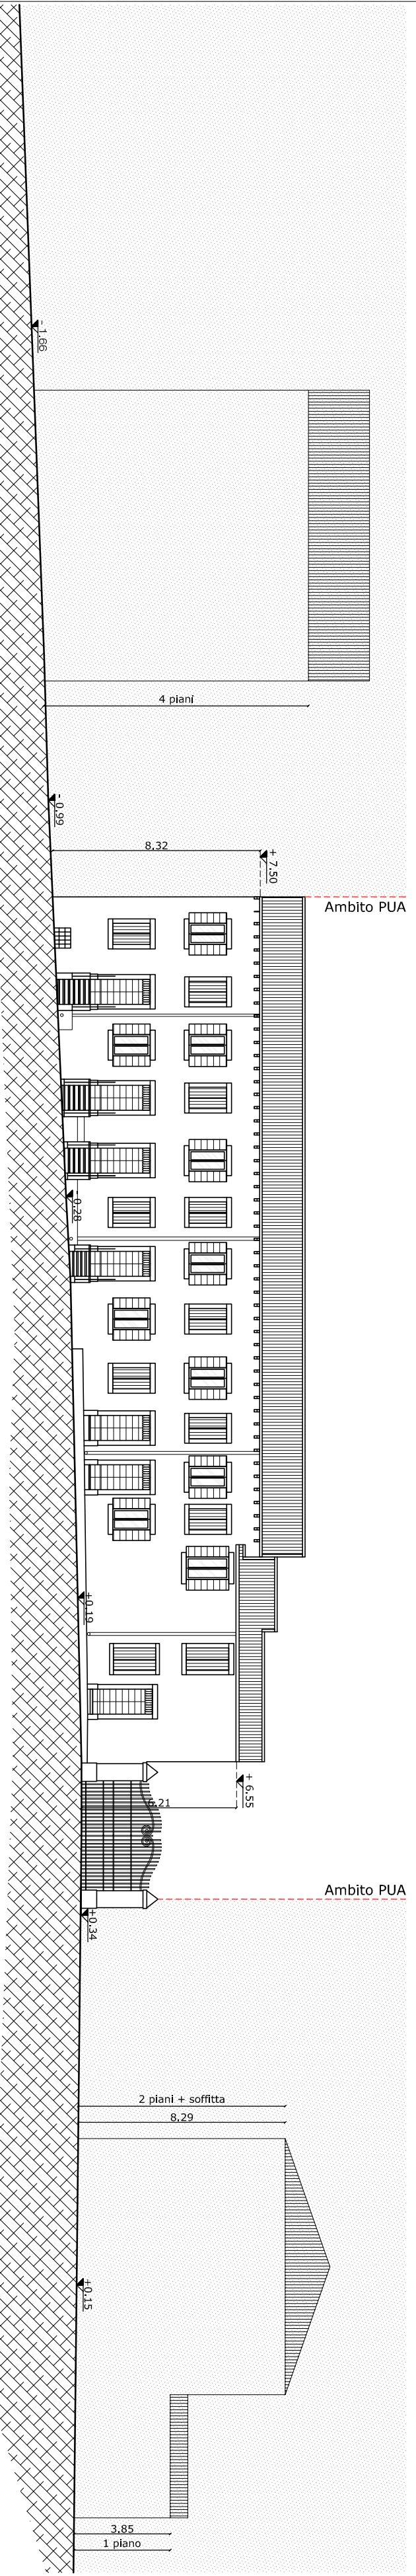

Comune di Verona

Provincia di Verona

PIANO URBANISTICO ATTUATIVO "I PLATANI"

Data: Maggio 2015

PIANO URBANISTICO ATTUATIVO "I PLATANI"

Rev. n°: Agg. 01_Agosto 2015

PROGETTO IN ATTUAZIONE DELLA SCHEDA NORMA N. 436

PROPRIETA': IMMOBILIARE I PLATANI

ELABORATO: 4B

UBICAZIONE: VIA DEI PLATANI N. 1 - 7

Scala: 1:200

OGGETTO: STATO DI FATTO FABBRICATI
PIANTE, PROSPETTI E SEZIONI

Il Progettista

La Proprietà

SPAZIO A DISPOSIZIONE

File: A038E005D_

Responsabile: C

Esecutore: MS

SQUARANTO ASSOCIATI
ARCHITETTURA - URBANISTICA

SQUARANTO ASSOCIATI
DI PERGILI LORENZO E GRAZIOLO CORRADO
27144 MONTICELLI VERONA
TEL/FAX 0435.5597918 P.VIA DAL 15020237
WWW.SQUARANTOASSOCIATI.IT
MS@SQUARANTOASSOCIATI.IT