



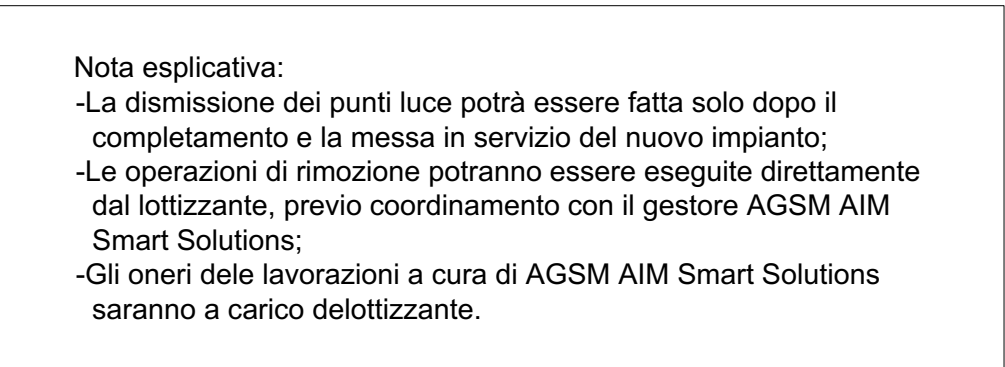


LEGENDA SIMBOLI	
Simbolo	Descrizione
	Zona 1
	Zona 2
	Zona 3
	Zona 4



PARTICOLARE (A)
CAVIDOTTO PER LINEE ELETTRICHE M.T. e B.T. SU
AREA ASFALTATA - AGSM DO179

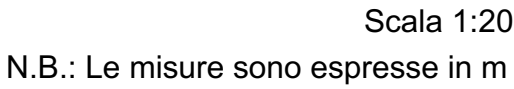

PARTICOLARE (B)
CAVIDOTTO PER LINEE ELETTRICHE B.T. O PER TELECOMUNICAZIONI
SU AREA ASFALTATA - AGSM DO179

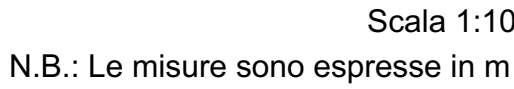

PARTICOLARE (C)
POZZETTO PER RETE ELETTRICA

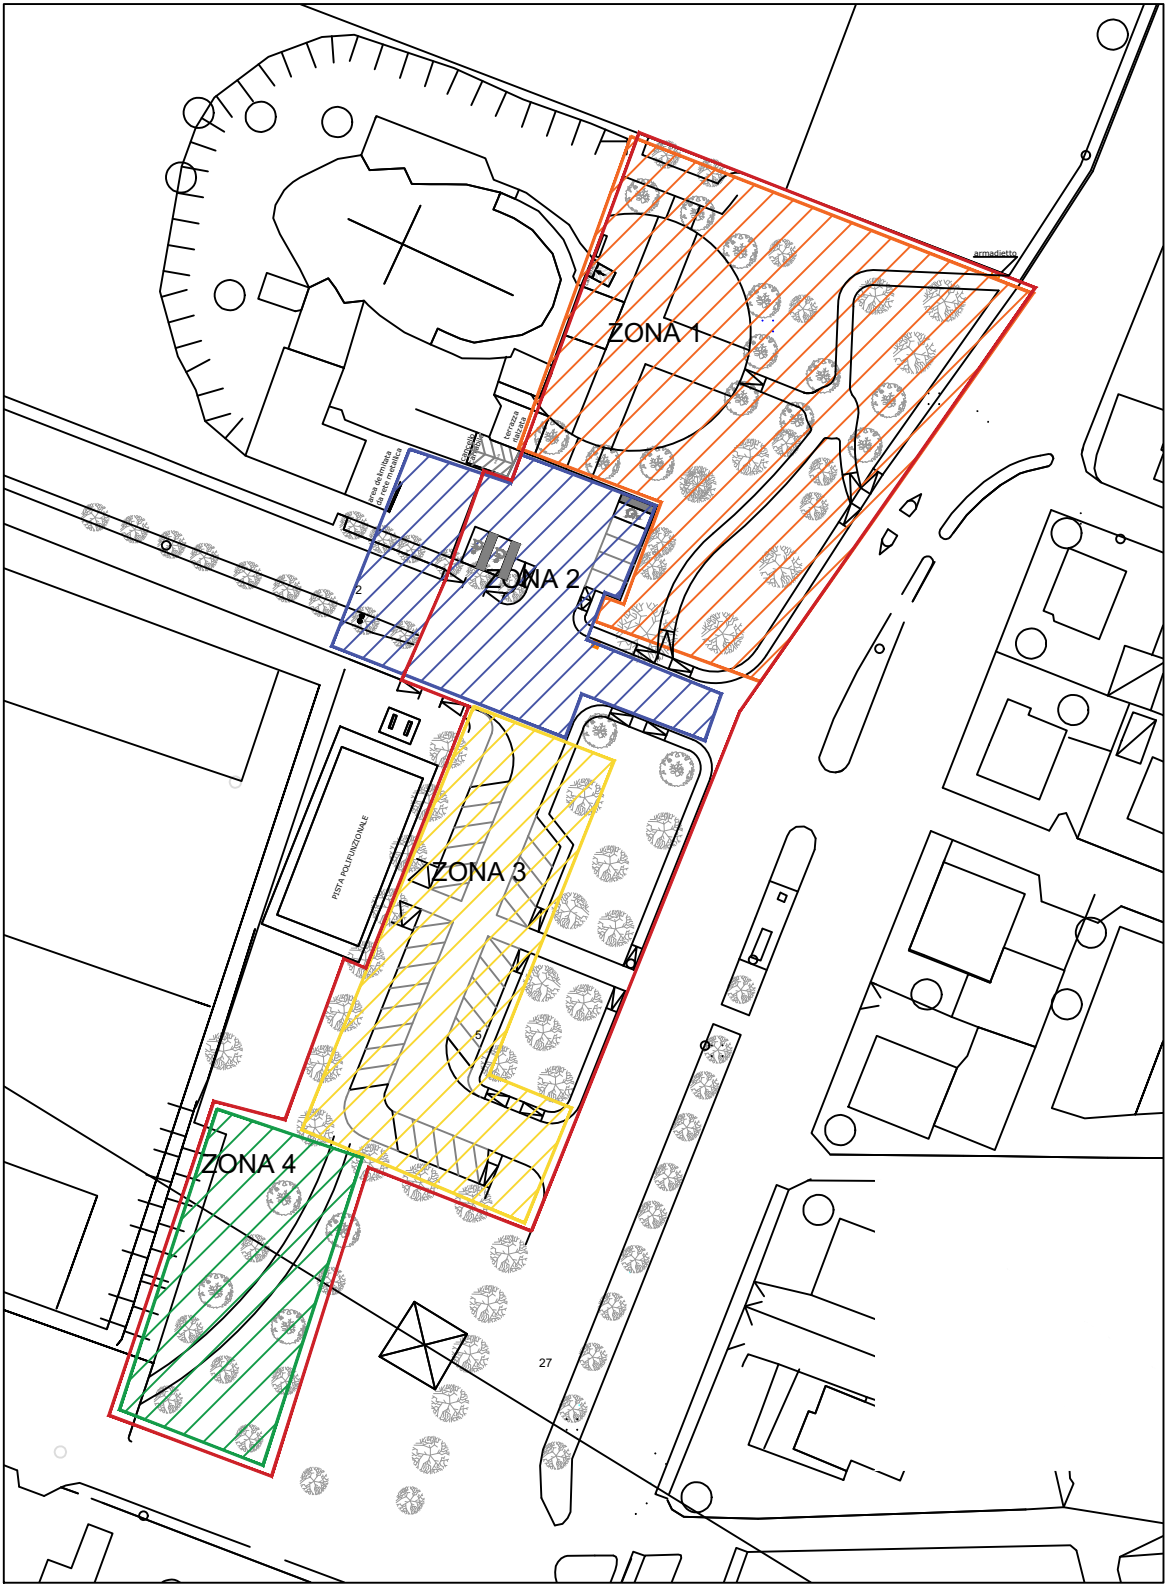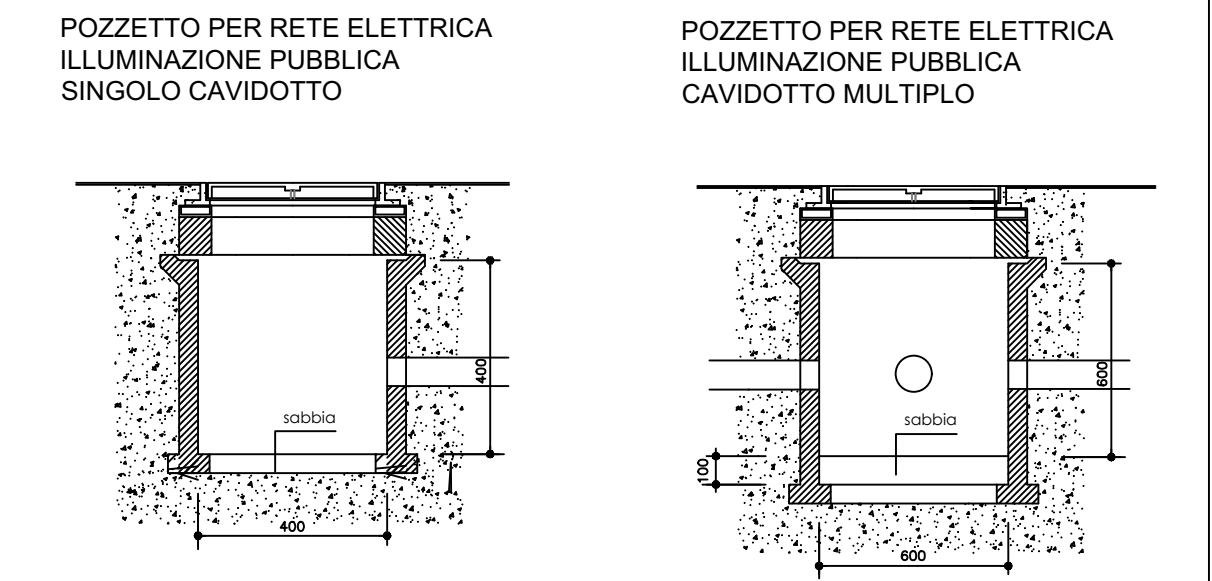

COMUNE DI VERONA
Provincia di Verona



PROGETTO ESECUTIVO

IL COMMITTENTE

L'IMPRESA

L TECNICO

Per.Ind. Daniele Morena
045/972300 Int.270
daniele.morena@sestervizi.it

TIMBRO DEL PROFESSIONISTA



Firma digitale

11.4
DS0302

PROGETTO: **IMPIANTO ELETTRICO**

INTERVENTO:
Illuminazione pubblica
Piazzale sforni

ELABORATO:

DISTRIBUZIONE LINEE

documento : DS0302

scala : 1:200

data : 03/06/2022

set
SINCE 1978

STUDIO ENERGIA TERRITORIO S.c. a r.l.
37131 VERONA - VIA C. NEPOTE, 10
TEL +39 045 972300 - FAX +39 045 8920240 - www.setservizi.it
EDILIZIA INGEGNERIA IMPIANTISTICA SICUREZZA



TAVOLA