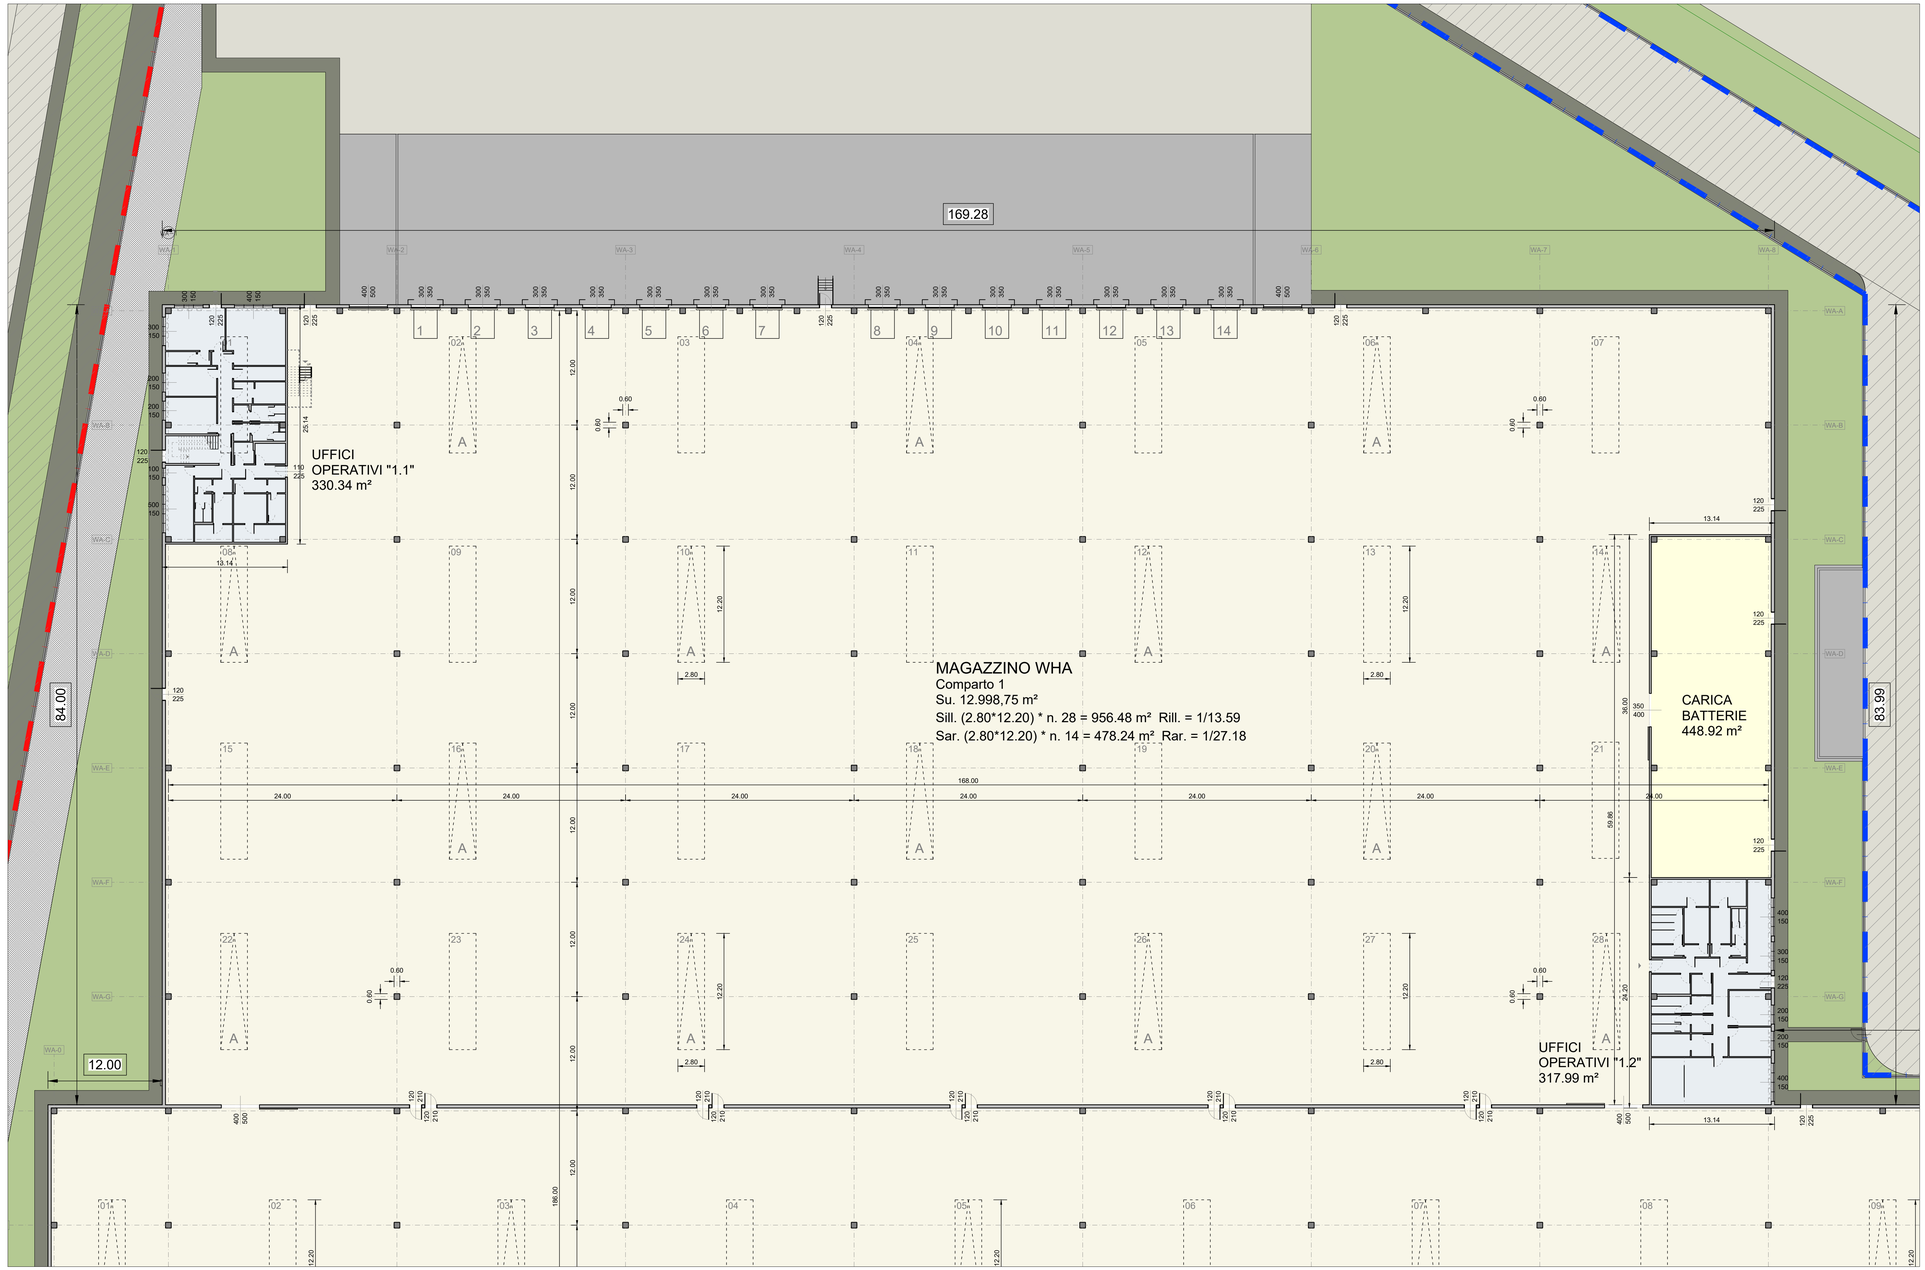

PIANTA PIANO TERRA - WHA "comparto 1"

Scala 1 : 250

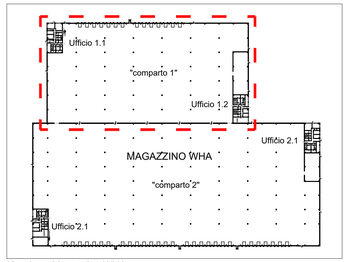

Keyplan - Magazzino WHA

1 : 2.000

TABELLA DATI STEREOMETRICI "BUILDING WHA"

SC	MAGAZZINO & C.B. WHA	37.751,07	m²	Superficie Coperta
SC	UFFICI OPERATIVI WHA 1.1	330,34	m²	Superficie Coperta
SC	UFFICI OPERATIVI WHA 1.2	317,99	m²	Superficie Coperta
SC	UFFICI OPERATIVI WHA 2.1	409,18	m²	Superficie Coperta
SC	UFFICI OPERATIVI WHA 2.2	330,34	m²	Superficie Coperta
SC	TOTALE BUILDING WHA	39.138,92	m²	Superficie Coperta

SUL	MAGAZZINO & C.B. WHA	37.751,07	m²	Superficie Lorda Par.
SUL	UFFICI OPERATIVI WHA 1.1 (P.T.)	330,34	m²	Superficie Lorda Par.
SUL	UFFICI OPERATIVI WHA 1.1 (P.1.)	330,34	m²	Superficie Lorda Par.
SUL	UFFICI OPERATIVI WHA 1.2 (P.T.)	317,99	m²	Superficie Lorda Par.
SUL	UFFICI OPERATIVI WHA 2.1 (P.T.)	409,18	m²	Superficie Lorda Par.
SUL	UFFICI OPERATIVI WHA 2.1 (P.1.)	409,18	m²	Superficie Lorda Par.
SUL	UFFICI OPERATIVI WHA 2.2 (P.T.)	330,34	m²	Superficie Lorda Par.
SUL	TOTALE BUILDING WHA	39.878,44	m²	Superficie Lorda Par.

SU	MAGAZZINO WHA comparto 1	12.998,75	m²	Superficie Utile
SU	MAGAZZINO WHA comparto 2	23.623,12	m²	Superficie Utile
SU	CARICA BATTERIE comparto 1	448,92	m²	Superficie Utile
SU	CARICA BATTERIE comparto 2	298,44	m²	Superficie Utile
SU	UFFICI OPERATIVI WHA 1.1 (P.T.)	287,25	m²	Superficie Utile
SU	UFFICI OPERATIVI WHA 1.1 (P.1.)	293,80	m²	Superficie Utile
SU	UFFICI OPERATIVI WHA 1.2 (P.T.)	280,34	m²	Superficie Utile
SU	UFFICI OPERATIVI WHA 2.1 (P.T.)	362,66	m²	Superficie Utile
SU	UFFICI OPERATIVI WHA 2.1 (P.1.)	277,39	m²	Superficie Utile
SU	UFFICI OPERATIVI WHA 2.2 (P.T.)	290,17	m²	Superficie Utile
SU	TOTALE BUILDING WHA	39.160,84	m²	Superficie Utile

ACCORDO DI PROGRAMMA

(ai sensi dell'art. 7 della L.R. 11/2004 e dell'art. 34 del D.Lgs 267/2000)
per l'attuazione del **Comparto C2 Marangona**
in variante al P.I. del Comune di Verona
e titolo abilitativo edilizio convenzionato
per l'attuazione del comparto n. 1 Corte Alberti

Comune di Verona

Consorzio ZAI

Interporto Quadrante Europa

FASCICOLO 3

PERMESSO DI COSTRUIRE CONVENZIONATO - OPERE INFRASTRUTTURALI E DI URBANIZZAZIONE INTRA AMBITO A.I.U. n. 1 "CORTE ALBERTI" E PIATTAFORME PRODUTTIVE

Comune di Verona
Il Sindaco
Avv. Federico Sboarina

Assessore all'urbanistica
Ing. Ilaria Segala

Urbanistica ESS - PEEP
Dott.ssa Donatella Fragiacomo

Progettazione Urbanistica Attuativa
Arch. Paolo Boninsegna
Arch. Chiara Tassello

Presidente ZAI
Dott. Matteo Gasparato

Direttore ZAI
Dott. Nicola Boaretti

Vice direttore ZAI
Geom. Raffaele Frigo

Studio Geologico e idrogeologico
Dott. Fabrizio Gola

Compatibilità idraulica
Ing. Giuseppe Baldo

Progettisti

SFRE Ing. Filippo Salis
Via Mascheroni, 47 - MILANO (MI)
tel. 02 94177359
e-mail: info@sfre.it

Il Presidente del Consorzio ZAI

Co-Progettisti opere a verde

s T A a arch. Fernando Tomaselli
arch. Monica Pastore
via Roma, 68 - MASSANZAGO (PD)
tel. 049 9300030 - fax 049 9360354
e-mail: info@studiotecnicostaa.it

Sviluppatore

VGP VGP PARK ITALY 1 S.R.L.
Via Cesarenco, 43 - SEGRATE (MI)
tel. 02 84177389
e-mail: vgpcostruzioniindustriali@vgpparks.eu

3.2 - PROGETTO DEFINITIVO PIATTAFORME PRODUTTIVE

Elab. 3.2.01-005 Pianta Piano Terra 1 di 2 - WHA

Scala 1:250

REV	DATA	DESCRIZIONE	REDATTO	CONTROLLATO	APPROVATO
A					
0	Settembre 2019	Emissione			