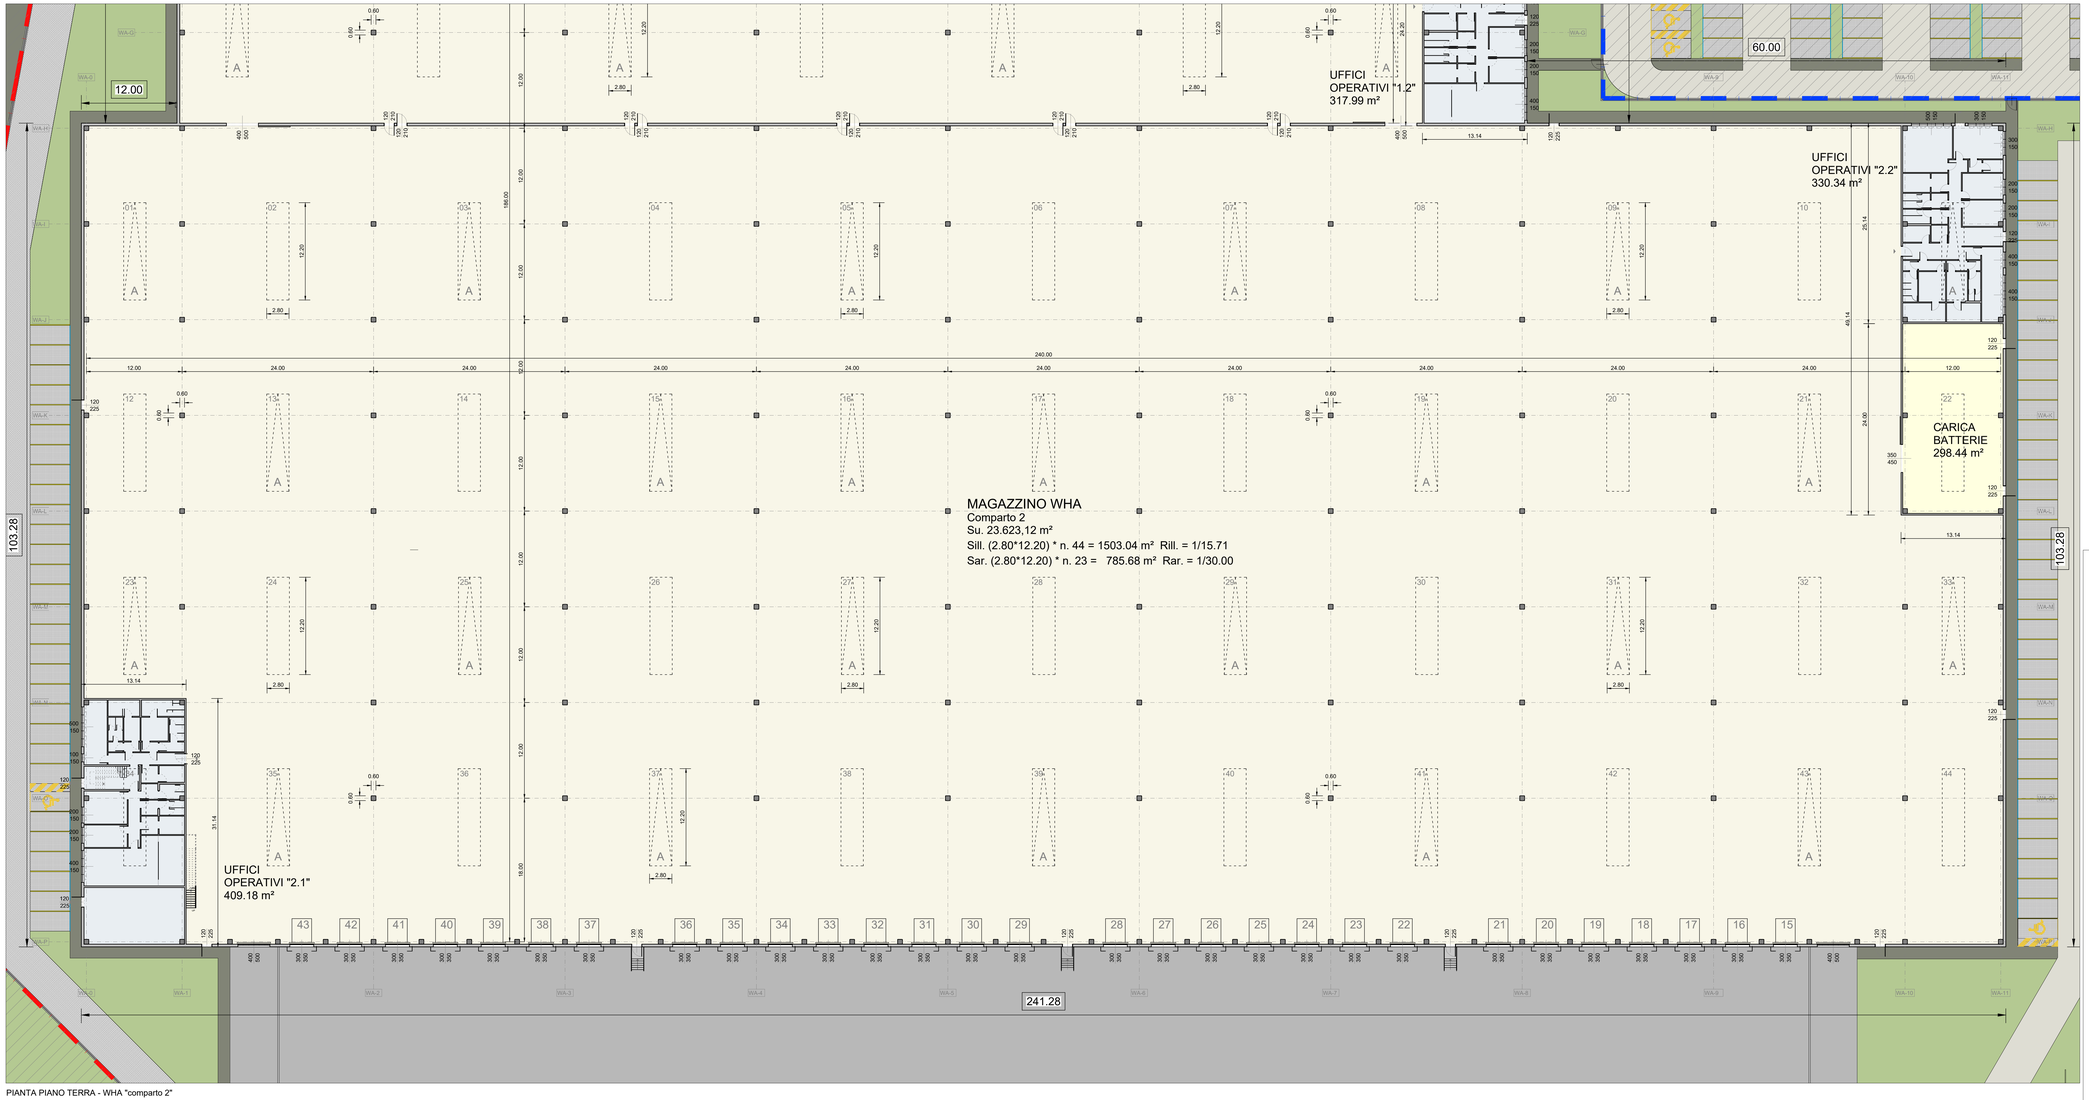

PIANTA PIANO TERRA - WHA "comparto 2"

Scala 1 : 250

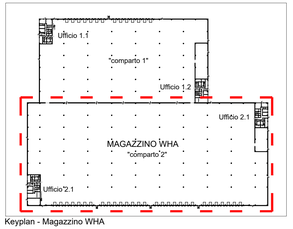

Keyplan - Magazzino WHA

1 : 2.000

TABELLA DATI STEREOMETRICI "BUILDING WHA"

SC	MAGAZZINO & C.B. WHA	37.751,07	m²	Superficie Coperta
SC	UFFICI OPERATIVI WHA 1.1	330,34	m²	Superficie Coperta
SC	UFFICI OPERATIVI WHA 1.2	317,99	m²	Superficie Coperta
SC	UFFICI OPERATIVI WHA 2.1	409,18	m²	Superficie Coperta
SC	UFFICI OPERATIVI WHA 2.2	330,34	m²	Superficie Coperta
SC	TOTALE BUILDING WHA	39.138,92	m²	Superficie Coperta
SUL	MAGAZZINO & C.B. WHA	37.751,07	m²	Superficie Lorda Pav.
SUL	UFFICI OPERATIVI WHA 1.1 (P.T.)	330,34	m²	Superficie Lorda Pav.
SUL	UFFICI OPERATIVI WHA 1.1 (P.1.)	330,34	m²	Superficie Lorda Pav.
SUL	UFFICI OPERATIVI WHA 1.2 (P.T.)	317,99	m²	Superficie Lorda Pav.
SUL	UFFICI OPERATIVI WHA 2.1 (P.T.)	409,18	m²	Superficie Lorda Pav.
SUL	UFFICI OPERATIVI WHA 2.1 (P.1.)	409,18	m²	Superficie Lorda Pav.
SUL	UFFICI OPERATIVI WHA 2.2 (P.T.)	330,34	m²	Superficie Lorda Pav.
SUL	TOTALE BUILDING WHA	39.678,44	m²	Superficie Lorda Pav.
SU	MAGAZZINO WHA comparto 1	12.998,75	m²	Superficie Utile
SU	MAGAZZINO WHA comparto 2	23.623,12	m²	Superficie Utile
SU	CARICA BATTERIE comparto 1	448,92	m²	Superficie Utile
SU	CARICA BATTERIE comparto 2	298,44	m²	Superficie Utile
SU	UFFICI OPERATIVI WHA 1.1 (P.T.)	287,25	m²	Superficie Utile
SU	UFFICI OPERATIVI WHA 1.1 (P.1.)	293,80	m²	Superficie Utile
SU	UFFICI OPERATIVI WHA 1.2 (P.T.)	280,34	m²	Superficie Utile
SU	UFFICI OPERATIVI WHA 2.1 (P.T.)	362,66	m²	Superficie Utile
SU	UFFICI OPERATIVI WHA 2.1 (P.1.)	277,39	m²	Superficie Utile
SU	UFFICI OPERATIVI WHA 2.2 (P.T.)	290,17	m²	Superficie Utile
SU	TOTALE BUILDING WHA	39.160,84	m²	Superficie Utile

ACCORDO DI PROGRAMMA

(ai sensi dell'art. 7 della L.R. 11/2004 e dell'art. 34 del D.Lgs 267/2000)
per l'attuazione del **Comparto C2 Marangona**
in variante al P.I. del Comune di Verona
e titolo abilitativo edilizio convenzionato
per l'attuazione del comparto n. 1 Corte Alberti

Comune di Verona

Consorzio ZAI
Interporto Quadrante Europa

FASCICOLO 3

PERMESSO DI COSTRUIRE CONVENZIONATO - OPERE INFRASTRUTTURALI E DI URBANIZZAZIONE INTRA AMBITO A.I.U. n. 1 "CORTE ALBERTI" E PIATTAFORME PRODUTTIVE

Progettisti

Ing. Filippo Salis
Via Mosesco, 47 - MILANO (MI)
tel. 02 84177285
e-mail: info@sfre.it

Co-Progettisti opere a verde
arch. Fernando Tomasello
arch. Monica Pastore
via Roma, 69 - MISSAGLIA(LC) (PO)
tel. 049 9340032 - fax 049 9380354
e-mail: info@studiotomasello.it

Il Presidente del Consorzio ZAI

Sviluppatore
VGP PARK ITALY 1 S.R.L.
Via Gramsci, 49 - SESTANTE (MI)
tel. 02 94077004
e-mail: vgpcommunicationsitaly@vgpparks.eu

Comune di Verona
Il Sindaco
Avv. Federico Sboarina

Assessore all'urbanistica
Ing. Ilaria Segala

Urbanistica ESS - PEEP
Dott.ssa Donatella Fragiacomo

Progettazione Urbanistica
Coordinatori
Arch. Paolo Boninsegna
Arch. Chiara Tassello

Presidente ZAI
Dott. Matteo Gasparato

Direttore ZAI
Dott. Nicola Boaretti

Vice direttore ZAI
Geom. Raffaele Frigo

Studio Geologico e idrogeologico
Dott. Fabrizio Gola

Compatibilità idraulica
Ing. Giuseppe Baldo

3.2 - PROGETTO DEFINITIVO PIATTAFORME PRODUTTIVE

Elab. 3.2.01-010 Pianta Piano Terra 2 di 2 - WHA

Scala 1:250

REV.	DATA	DESCRIZIONE	REDATTO	CONTROLLATO	APPROVATO
A					
0	Settembre 2019	Emissione			