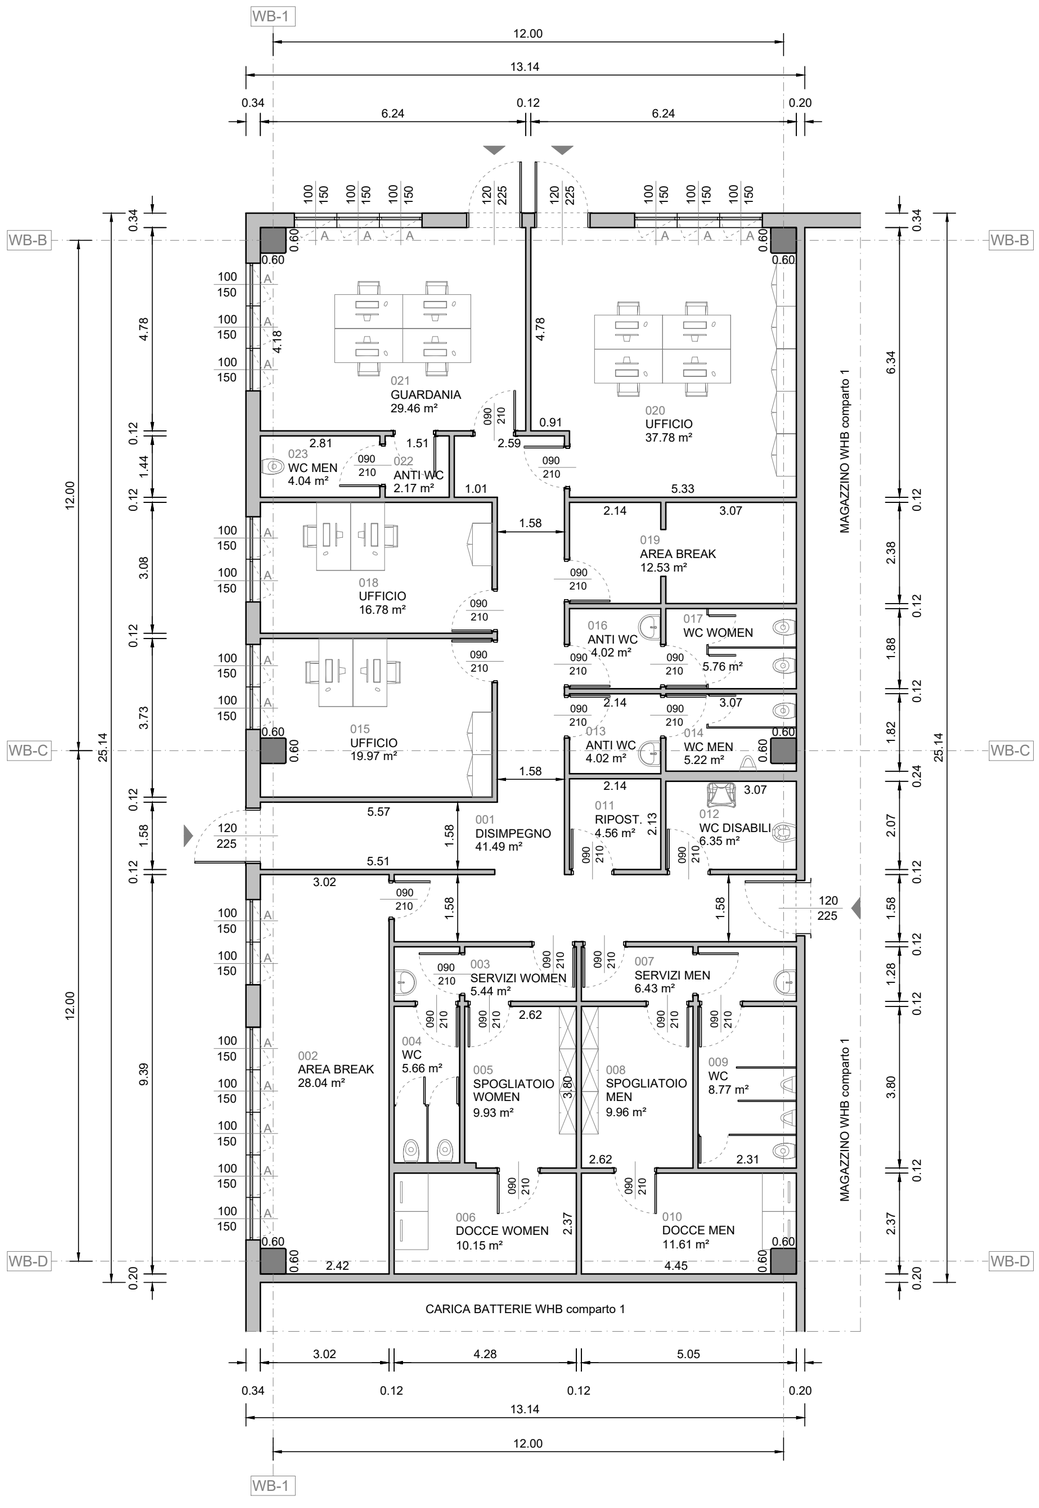

PIANTA PIANO TERRA - WHB " uffici comparto 1"

Scala 1 : 100

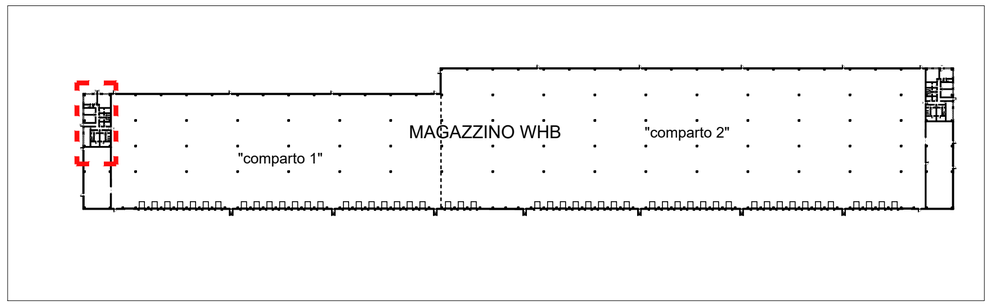

Keyplan - Magazzino WHB

1 : 2.000

PIANO TERRA "WHB 1 - P.T." - RAPPORTI AERO-ILLUMINANTI								
N°	Destinazione d'uso	Superficie del Locale	Sup.Illum.	Sup.Aera	Rapp./Illumin.	Rapp./Aera	Ventilazione meccanica	Illuminazione artificiale
001	DISIMPEGNO	41.49 m²	-	-	-	-	5 vol/h	500 lux
002	AREA BREAK	28.04 m²	10.50 m²	10.50 m²	1/2.67	1/2.67	5 vol/h	500 lux
003	SERVIZI WOMEN	5.44 m²	-	-	-	-	5 vol/h	500 lux
004	WC WOMEN	5.66 m²	-	-	-	-	5 vol/h	500 lux
005	SPOGLIATOIO	9.93 m²	-	-	-	-	5 vol/h	500 lux
006	DOCCE WOMEN	10.15 m²	-	-	-	-	5 vol/h	500 lux
007	SERVIZI MEN	6.43 m²	-	-	-	-	5 vol/h	500 lux
008	SPOGLIATOIO	9.96 m²	-	-	-	-	5 vol/h	500 lux
009	WC MEN	8.77 m²	-	-	-	-	5 vol/h	500 lux
010	DOCCE MEN	11.61 m²	-	-	-	-	5 vol/h	500 lux
011	RIPOSTIGLIO	4.56 m²	-	-	-	-	5 vol/h	500 lux
012	WC DISABILI	6.35 m²	-	-	-	-	5 vol/h	500 lux
013	ANTI WC MEN	4.02 m²	-	-	-	-	5 vol/h	500 lux
014	WC MEN	5.22 m²	-	-	-	-	5 vol/h	500 lux
015	UFFICIO	19.97 m²	3.00 m²	3.00 m²	1/6.65	1/6.65	5 vol/h	500 lux
016	ANTI WC WOMEN	4.02 m²	-	-	-	-	5 vol/h	500 lux
017	WC WOMEN	5.76 m²	-	-	-	-	5 vol/h	500 lux
018	UFFICIO	16.78 m²	3.00 m²	3.00 m²	1/5.59	1/5.59	5 vol/h	500 lux
019	AREA BREAK	12.53 m²	-	-	-	-	5 vol/h	500 lux
020	UFFICIO	37.78 m²	4.50 m²	4.50 m²	1/8.39	1/8.39	5 vol/h	500 lux
021	GUARDANIA	29.46 m²	9.00 m²	9.00 m²	1/3.27	1/3.27	5 vol/h	500 lux
022	ANTI WC MEN	2.17 m²	-	-	-	-	5 vol/h	500 lux
023	WC MEN	4.04 m²	-	-	-	-	5 vol/h	500 lux
TOTALE Su.:		290.14 m²						

ACCORDO DI PROGRAMMA

(ai sensi dell'art. 7 della L.R. 11/2004 e dell'art. 34 del D.Lgs 267/2000)
per l'attuazione del **Comparto C2 Marangona**
in variante al P.I. del Comune di Verona
e titolo abilitativo edilizio convenzionato
per l'attuazione del comparto n. 1 Corte Alberti

Comune di Verona

Consorzio ZAI
Interporto Quadrante Europa

FASCICOLO 3
PERMESSO DI COSTRUIRE CONVENZIONATO - OPERE INFRASTRUTTURALI E DI URBANIZZAZIONE INTRA AMBITO A.I.U. n. 1 "CORTE ALBERTI" E PIATTAFORME PRODUTTIVE

Comune di Verona
Il Sindaco
Avv. Federico Sboarina

Assessore all'urbanistica
Ing. Ilaria Segala

Urbanistica ESS - PEEP
Dott.ssa Donatella Fragiacomo

Progettazione Urbanistica Attuativa
Arch. Paolo Boninsegna
Arch. Chiara Tassello

Presidente ZAI
Dott. Matteo Gasparato

Direttore ZAI
Dott. Nicola Boaretti

Vice direttore ZAI
Geom. Raffaele Frigo

Studio Geologico e idrogeologico
Dott. Fabrizio Gola

Compatibilità idraulica
Ing. Giuseppe Baldo

Progettisti
Ing. Filippo Salis
Via Moscova, 47 - MILANO (MI)
tel. 02 84177369
e-mail: info@sfre.it

Il Presidente del Consorzio ZAI

Co-Progettisti opere a verde
arch. Fernando Tomasello
arch. Monica Pastore
via Roma, 68 - MASSANZAGO (PD)
tel. 049 9360030 - fax 049 9360394
e-mail: info@studiotomasello.it

Sviluppatore
VGP PARK ITALY 1 S.R.L.
Via Cassanese, 45 - SEGRATE (MI)
tel. 02 84177369
e-mail: vgpcostruzioniindustriali@vgpparks.eu

3.2 - PROGETTO DEFINITIVO PIATTAFORME PRODUTTIVE

Elab. 3.2.02-015 Piante Uffici 1 di 2 - WHB

Scala 1:100

REV.	DATA	DESCRIZIONE	REDATTO	CONTROLLATO	APPROVATO
A					
0	Settembre 2019	Emissione	...	...	