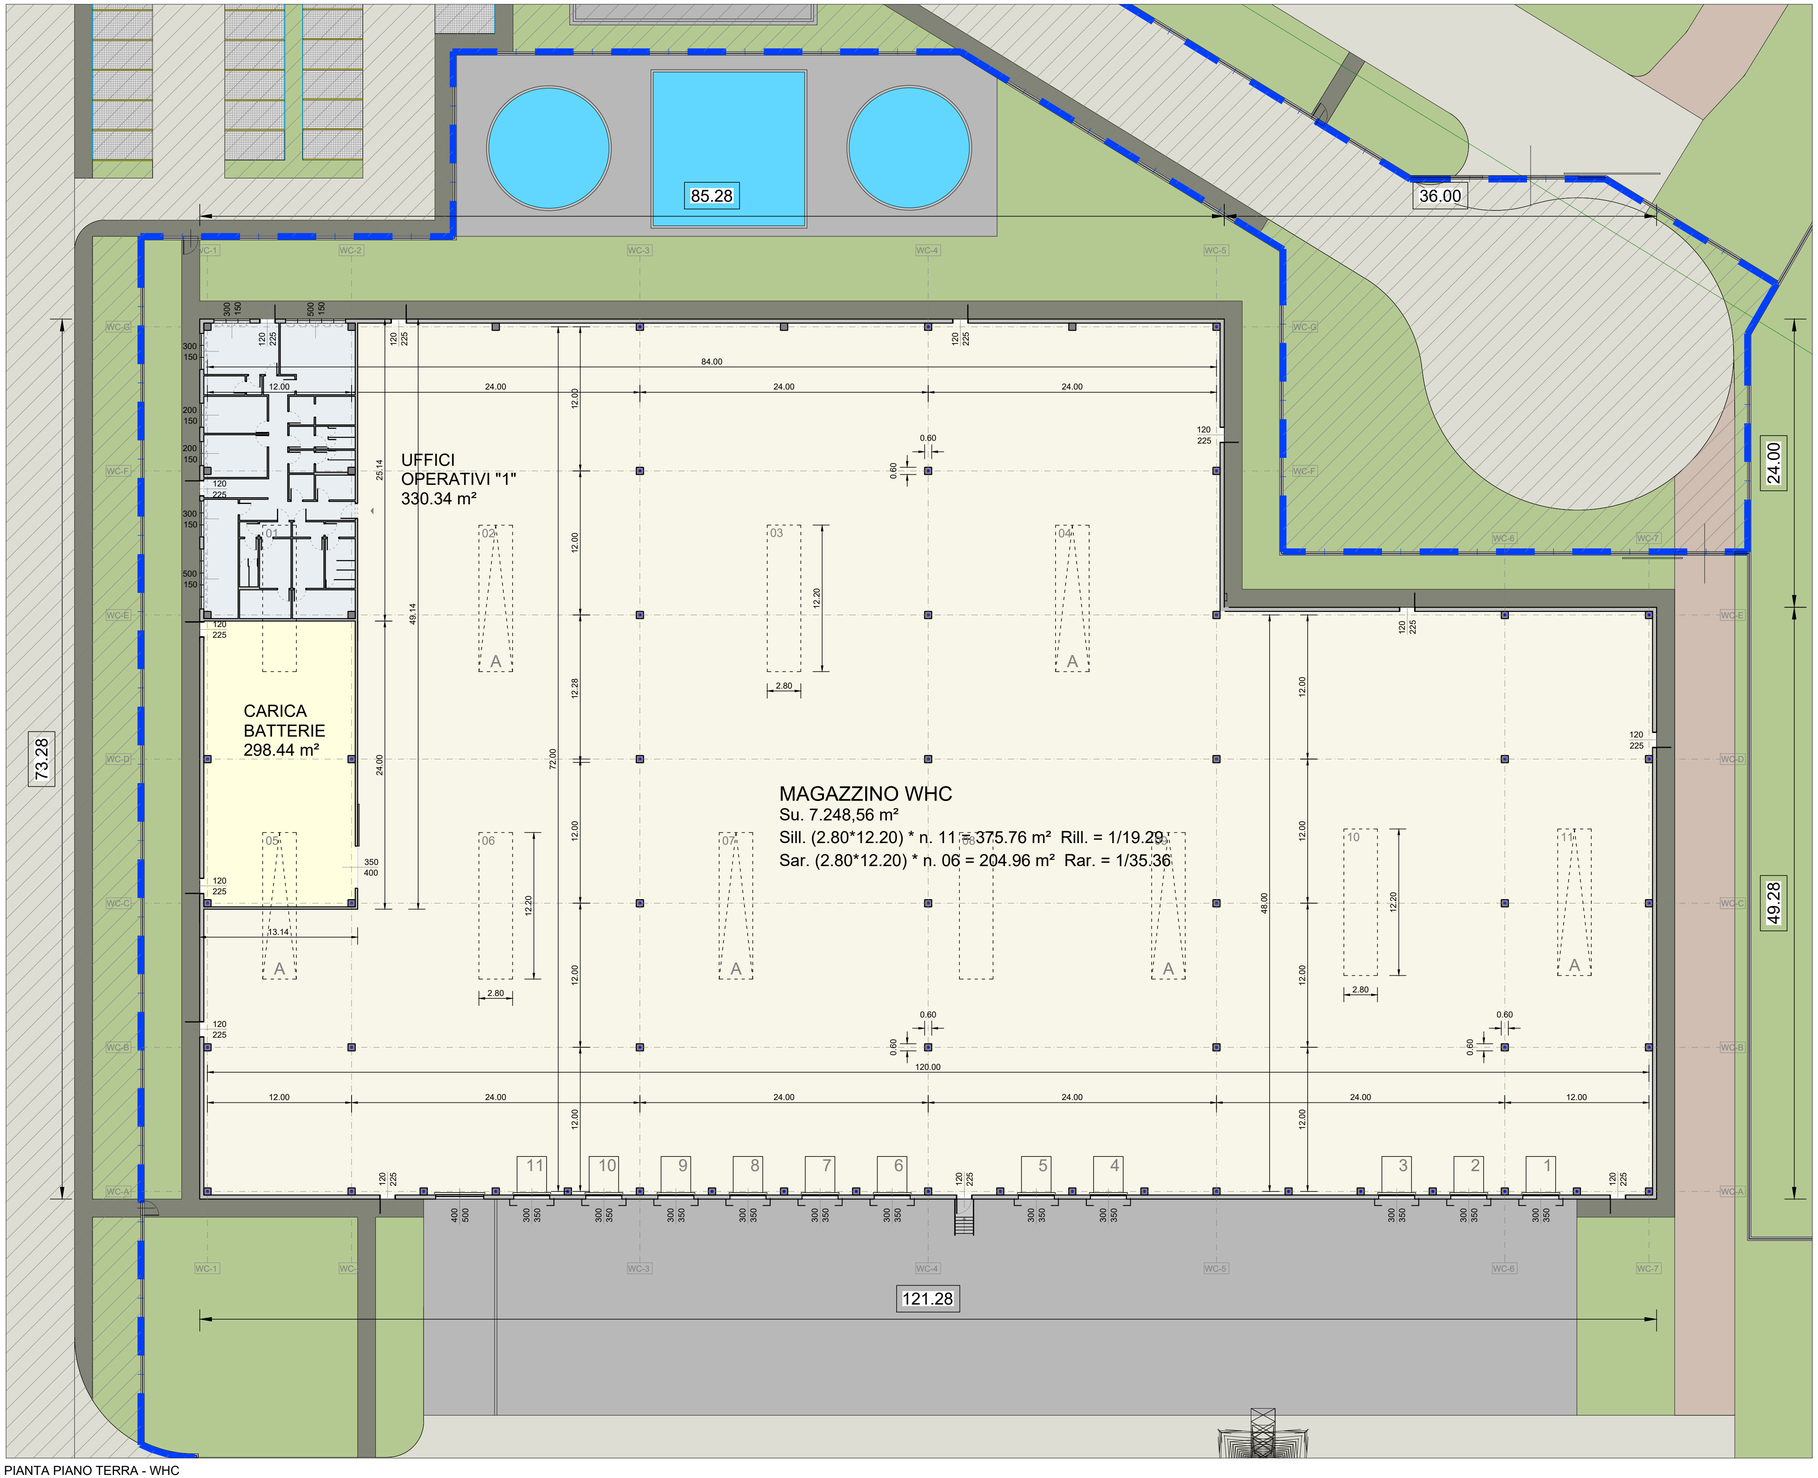

PIANTA PIANO TERRA - WHC

Scala 1 : 250

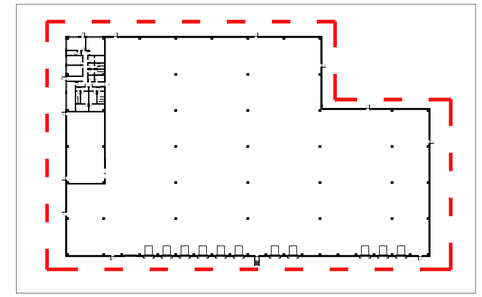

Keyplan - Magazzino WHC

1 : 1.000

TABELLA DATI STEREOMETRICI "BUILDING WHC"

SC	MAGAZZINO & C.B. WHC	7.693,06	m²	Superficie Coperta
SC	UFFICI OPERATIVI WHC	330,34	m²	Superficie Coperta
SC	TOTALE BUILDING WHC	8.023,40	m²	Superficie Coperta
SUL	MAGAZZINO & C.B. WHC	7.693,06	m²	Superficie Lorda Pav.
SUL	UFFICI OPERATIVI WHC	330,34	m²	Superficie Lorda Pav.
SUL	TOTALE BUILDING WHC	8.023,40	m²	Superficie Lorda Pav.
SU	MAGAZZINO WHC	7.248,56	m²	Superficie Utile
SU	CARICA BATTERIE comparto 1	298,44	m²	Superficie Utile
SU	UFFICI OPERATIVI WHC	289,91	m²	Superficie Utile
SU	TOTALE BUILDING WHC	7.836,91	m²	Superficie Utile

ACCORDO DI PROGRAMMA

(ai sensi dell'art. 7 della L.R. 11/2004 e dell'art. 34 del D.Lgs 267/2000)
per l'attuazione del **Comparto C2 Marangona**
in variante al P.I. del Comune di Verona
e titolo abilitativo edilizio convenzionato
per l'attuazione del comparto n. 1 Corte Alberti

Comune di Verona

Consorzio ZAI
Interporto Quadrante Europa

FASCICOLO 3

PERMESSO DI COSTRUIRE CONVENZIONATO - OPERE INFRASTRUTTURALI E DI URBANIZZAZIONE INTRA AMBITO A.I.U. n. 1 "CORTE ALBERTI" E PIATTAFORME PRODUTTIVE

Progettisti

Ing. Filippo Salis
Via Moscova, 47 - MILANO (MI)
tel. 02 84177369
e-mail: info@sfre.it

Co-Progettisti opere a verde

arch. Fernando Tomasello
arch. Monica Pastore
via Roma, 68 - MASSANZAGO (PD)
tel. 049 9360370 - fax 049 9360394
e-mail: info@studiotomasello.it

Il Presidente del Consorzio ZAI

Sviluppatore

VGP PARK ITALY 1 S.R.L.
Via Cassanese, 45 - SEGRATE (MI)
tel. 02 84177369
e-mail: vgpcostruzioniindustriali@vgpparks.eu

Comune di Verona
Il Sindaco
Avv. Federico Sboarina

Assessore all'urbanistica
Ing. Ilaria Segala

Urbanistica ESS - PEEP
Dott.ssa Donatella Fragiacomo

Progettazione Urbanistica Attuativa
Arch. Paolo Boninsegna
Arch. Chiara Tassello

Presidente ZAI
Dott. Matteo Gasparato

Direttore ZAI
Dott. Nicola Boaretti

Vice direttore ZAI
Geom. Raffaele Frigo

Studio Geologico e idrogeologico
Dott. Fabrizio Gola

Compatibilità idraulica
Ing. Giuseppe Baldo

3.2 - PROGETTO DEFINITIVO PIATTAFORME PRODUTTIVE

Elab. 3.2.03-005 Pianta Piano Terra - WHC

Scala 1:250

REV.	DATA	DESCRIZIONE	REDATTO	CONTROLLATO	APPROVATO
A					
0	Settembre 2019	Emissione	...	...	...