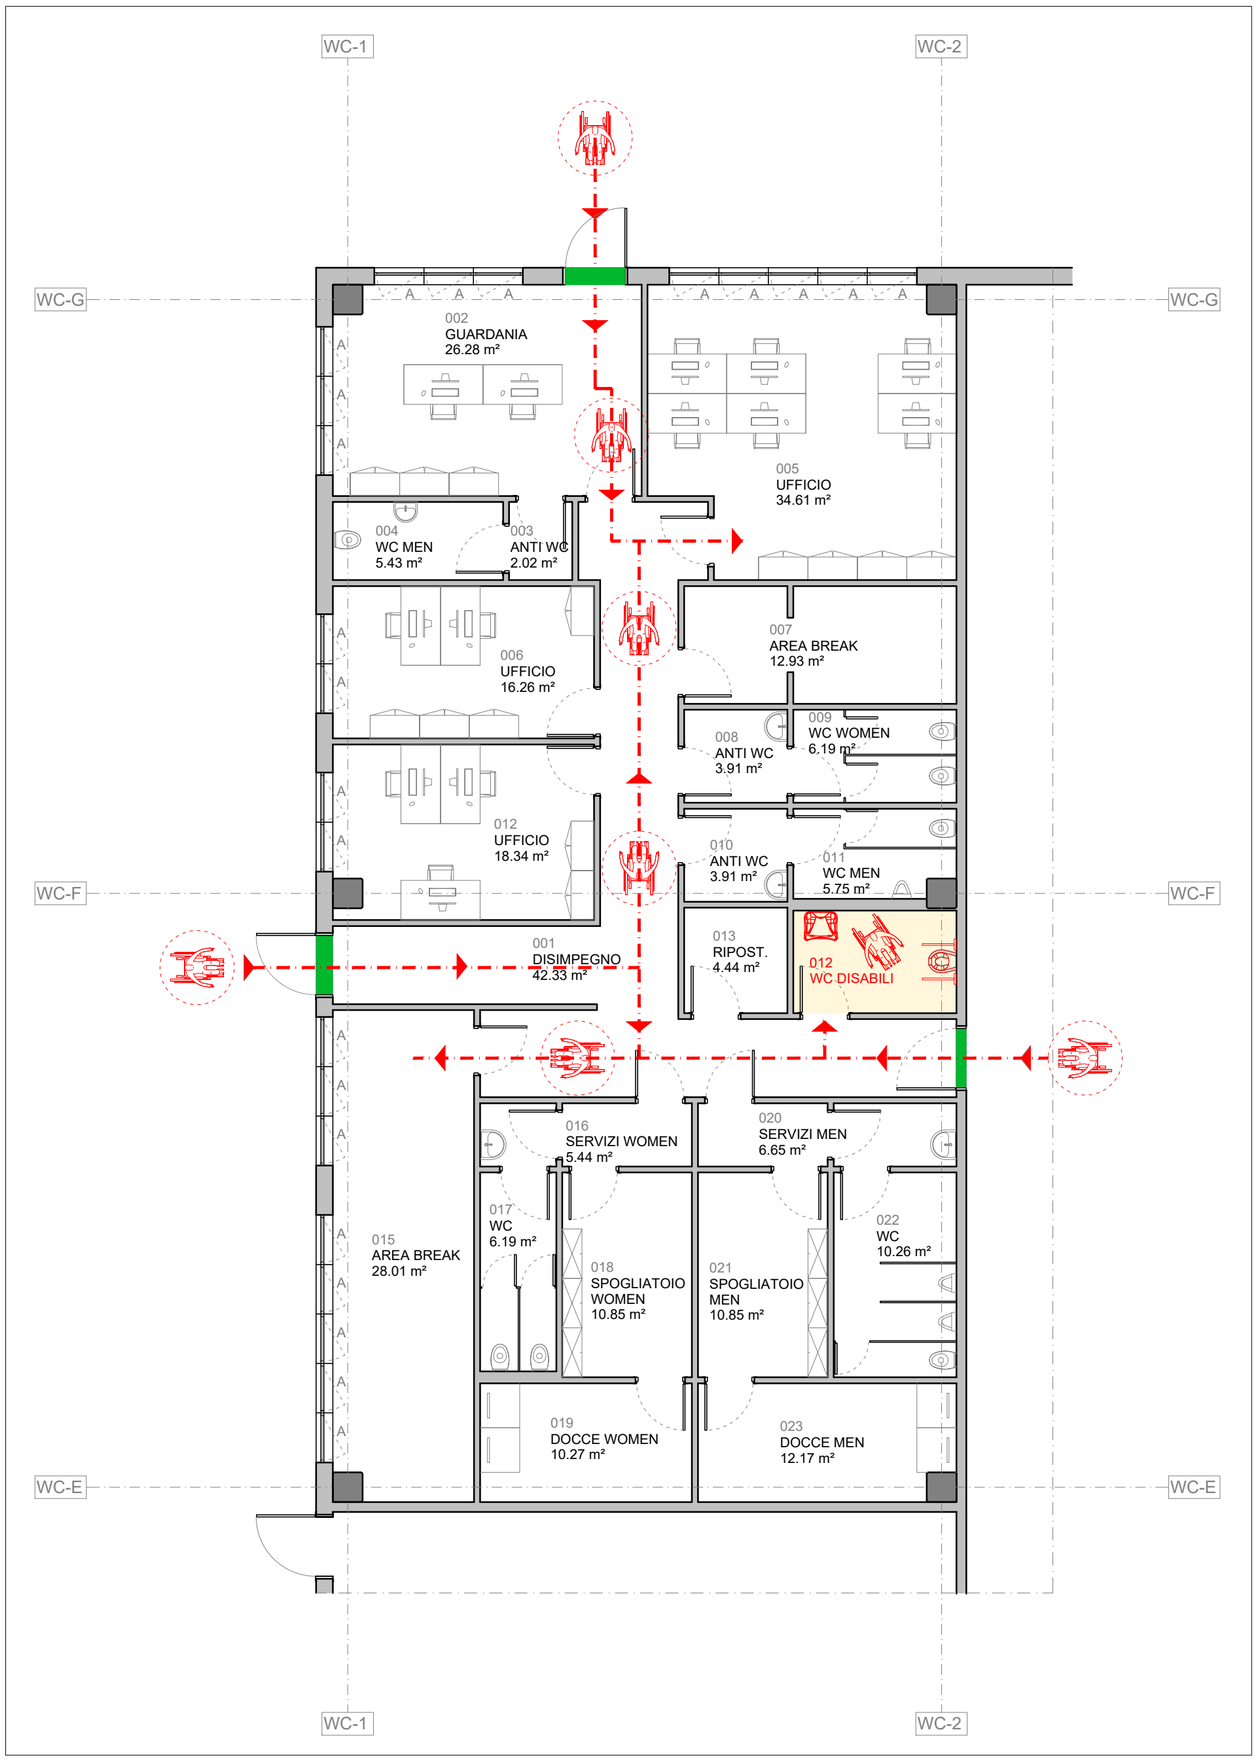

PIANTA PIANO TERRA - WHC " uffici"

Scala 1 : 100

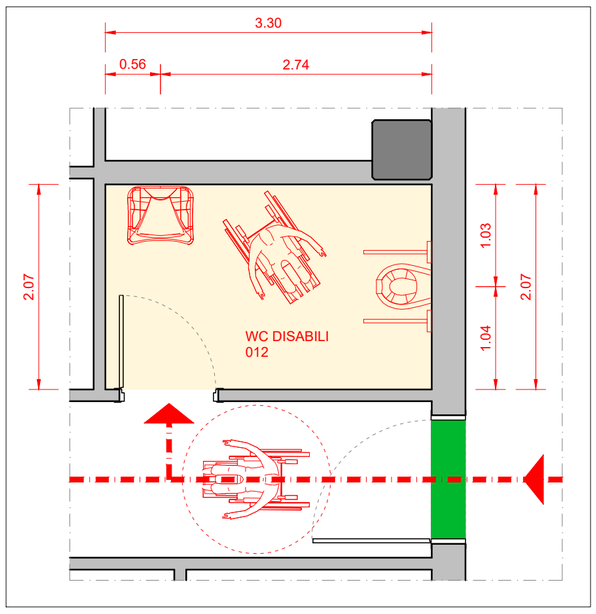

PIANTA PIANO TERRA - INGRANDIMENTO W.C. DISABILI -

Scala 1 : 50

LEGENDA:

- INGOMBRO CARROZZELLA diametro 150 cm.
- PERCORSO ORIZZONTALE D.M. 236/89 - art. 4.1.9
- SOGLIA PORTE D'INGRESSO 1 cm. D.G.R.V. 1428/2011 - art. 9 comma 2
- SERVOSCALA & PIATTAFORMA ELEVATRICE D.M. 236/89 - art. 4.1.13 - D.G.R.V. 1428/11 art. 22
- INSTALLAZIONE DI APPOSITI SANITARI D.M. 236/89 - art. 8.1.6
- SERVIZIO IGIENICO PER DISABILI D.M. 236/89 - art. 4.1.6 / 8.1.6
- DOTAZIONE DI APPOSITO PARCHEGGIO (1 ogni 50 posti auto) D.M. 236/89 - art. 8.2.3

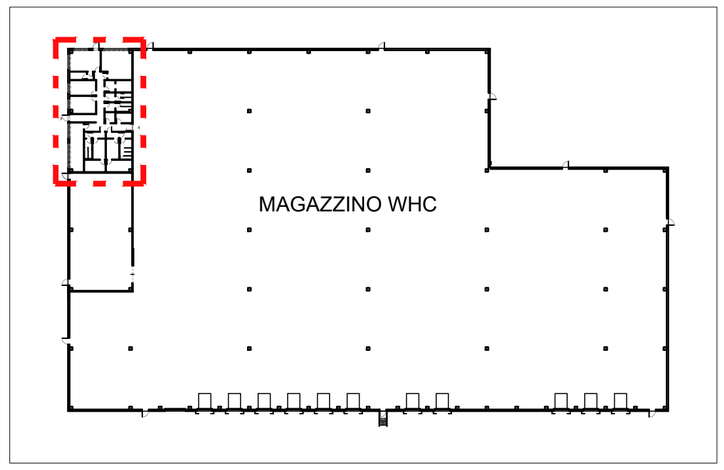

Keyplan - Magazzino WHC

1 : 1.000

ACCORDO DI PROGRAMMA

(ai sensi dell'art. 7 della L.R. 11/2004 e dell'art. 34 del D.Lgs 267/2000)
per l'attuazione del **Comparto C2 Marangona**
in variante al P.I. del Comune di Verona
e titolo abilitativo edilizio convenzionato
per l'attuazione del comparto n. 1 Corte Alberti

Comune di Verona

Consorzio ZAI
Interporto Quadrante Europa

FASCICOLO 3

PERMESSO DI COSTRUIRE CONVENZIONATO - OPERE INFRASTRUTTURALI E DI URBANIZZAZIONE INTRA AMBITO A.I.U. n. 1 "CORTE ALBERTI" E PIATTAFORME PRODUTTIVE

Comune di Verona
Il Sindaco
Avv. Federico Sboarina

Assessore all'urbanistica
Ing. Ilaria Segala

Urbanistica ESS - PEEP
Dott.ssa Donatella Fragiacomo

Progettazione Urbanistica Attuativa
Arch. Paolo Boninsegna
Arch. Chiara Tassello

Presidente ZAI
Dott. Matteo Gasparato

Direttore ZAI
Dott. Nicola Boaretti

Vice direttore ZAI
Geom. Raffaele Frigo

Studio Geologico e idrogeologico
Dott. Fabrizio Gola

Compatibilità idraulica
Ing. Giuseppe Baldo

Progettisti

Ing. Filippo Salis
Via Moscova, 47 - MILANO (MI)
tel. 02 84177369
e-mail: info@sfre.it

Il Presidente del Consorzio ZAI

Co-Progettisti opere a verde

arch. Fernando Tomasello
arch. Monica Pastore
via Roma, 68 - MASSANZAGO (PD)
tel. 049 9360030 - fax 049 9360394
e-mail: info@studiotomasello.it

Sviluppatore

VGP PARK ITALY 1 S.R.L.
Via Cassanese, 45 - SEGRATE (MI)
tel. 02 84177369
e-mail: vgpcostruzioniindustriali@vgpparks.eu

3.2 - PROGETTO DEFINITIVO PIATTAFORME PRODUTTIVE

Elab. 3.2.03-030 B.A. Uffici - WHC

Scala 1:100

REV.	DATA	DESCRIZIONE	REDATTO	CONTROLLATO	APPROVATO
A					
0	Settembre 2019	Emissione	...	...	