


**LEGENDA DESTINAZIONI D'USO**

- A** attività espositive e congressuali
- B** bookshop, caffè-ristorante
- C** attività commerciali ed esercizi pubblici (esercizi singoli e autonomi)
- D** attività culturali e ricreative
- E** attività direzionali
- F** spazi museali
- G** scuola per l'infanzia 1 nido 2 materna
- H** area parzialmente coperta per eventi culturali con bar / ristoranti
- I** chioschi / edicole
- s** servizi

**1 - 22 EDIFICI \ CORPI DI FABBRICA**

- 1 Palazzina di Comando
- 2a, 2b, 2c, 3 Corte Centrale
- 10, 11, 12, 13 Corte Ovest
- 20a, 20b, 21, 22, 23/24 Corte Est
- † Chiesa di San Francesco

- UNITA' EDILIZIE - INGRESSO
- AREA ESTERNA PER EVENTI - MQ.14000
- AREA DI PERTINENZA SCUOLA PER L'INFANZIA - MQ.2200

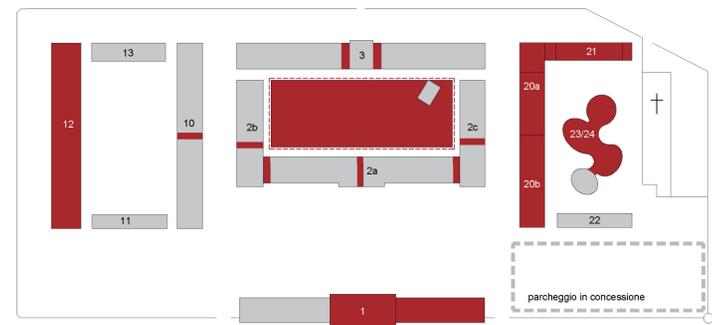

**PIANO TERRA**

- FUNZIONI PRINCIPALI
- FUNZIONI COMPLEMENTARI
- AREA PARZIALMENTE COPERTA PER EVENTI CULTURALI CON BAR / RISTORANTI





**Comune di Verona**  
**Arsenale Verona**  
**Progetto di Recupero e Valorizzazione**  
Proposta di Finanza di Progetto (D.Lgs.18 aprile 2016 n.50)

ITALIANA COSTRUZIONI S.p.A.  
Il Proprietario speciale  
(Ing. Alessandro Paglia)

Proponente/Promotore  
italianacostruzioni

NA.GEST. CAPITAL SERVICE S.r.l.  
Il Proprietario speciale  
(Ing. Alessandro Paglia)

**TAV. 3.02** PROGETTO DI FATTIBILITA'

27.09.2016

PIANTA PIANO TERRA

scala 1:500

A1



**5-1AA**  
Attestato di Qualità  
Qualità di Progetto  
architectures



|          |  |            |
|----------|--|------------|
| RIF. INT | DESCRIZIONE                                  | DATA       |
| 1905054E | Cartiglio, key-plan, edificio 3, 2, 21 e 20a | 27.09.2016 |