COMUNE DI VERONA

PROVINCIA DI VERONA

PIANO URBANISTICO ATTUATIVO
"VIA SEZANO"

(Piano degli Interventi del Comune di Verona - Scheda Norma Repertorio 494)
(Istanza di validazione modifica ambito di intervento - art. 4 N.T.O. P.I.)
(Istanza di PUA del 15 giugno 2015 P.G. 171854)

PROGETTISTA ing. FRANCO MANCASSOLA

Via Pagnego, 5 - 37040 Arcole (VR)
e-mail: franco.mancassola@cmmsassociati.it - Tel.: 045 7636056

RICHIEDENTI PERINI SERGIO F.to
Via Pantheon, 7 - 37142 Verona

ORLANDI LUIGI F.to
Via L. Da Quinto, 3 - 37142 Verona

DATA 12/06/2015
SCALA 1:100 - 1:50
REV. 29/09/2015

☐ ISTANZA VALIDAZIONE (art. 4 NTO P.I.)
☒ AUTORIZZAZIONE URBANISTICA
☐ PERMESSO DI COSTRUIRE OO.UU.

TAVOLA
7.4

PROGETTO EDILIZIO (RIF. ART.15 R.E.)
DISPOSIZIONI PLANIVOLUMETRICHE
PIANTE, PROSPETTI E SEZIONI EDIFICIO
RENDERING
PARTICOLARI INGRESSI PEDONALI E RECINZIONI

RENDERING VISTA NORD-OVEST

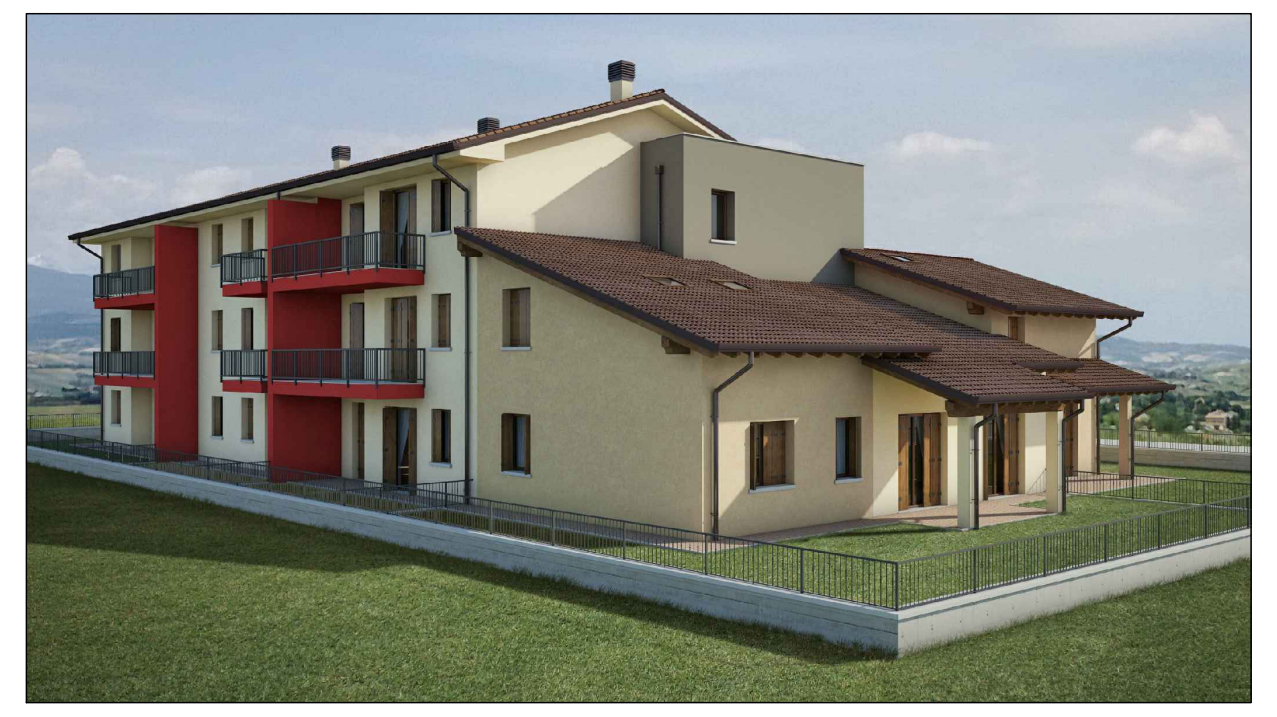

RENDERING VISTA SUD-EST

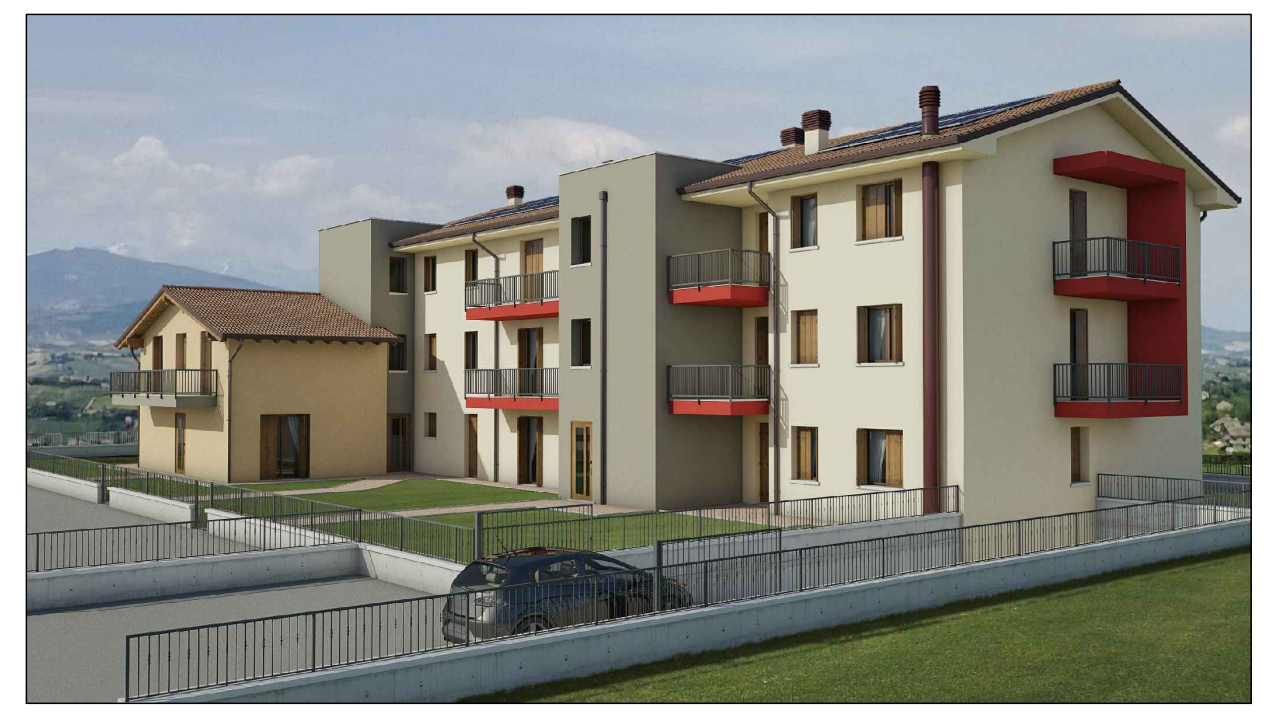

PARTICOLARI ACCESSI PEDONALI E RECINZIONE ESTERNA

Scala 1:50

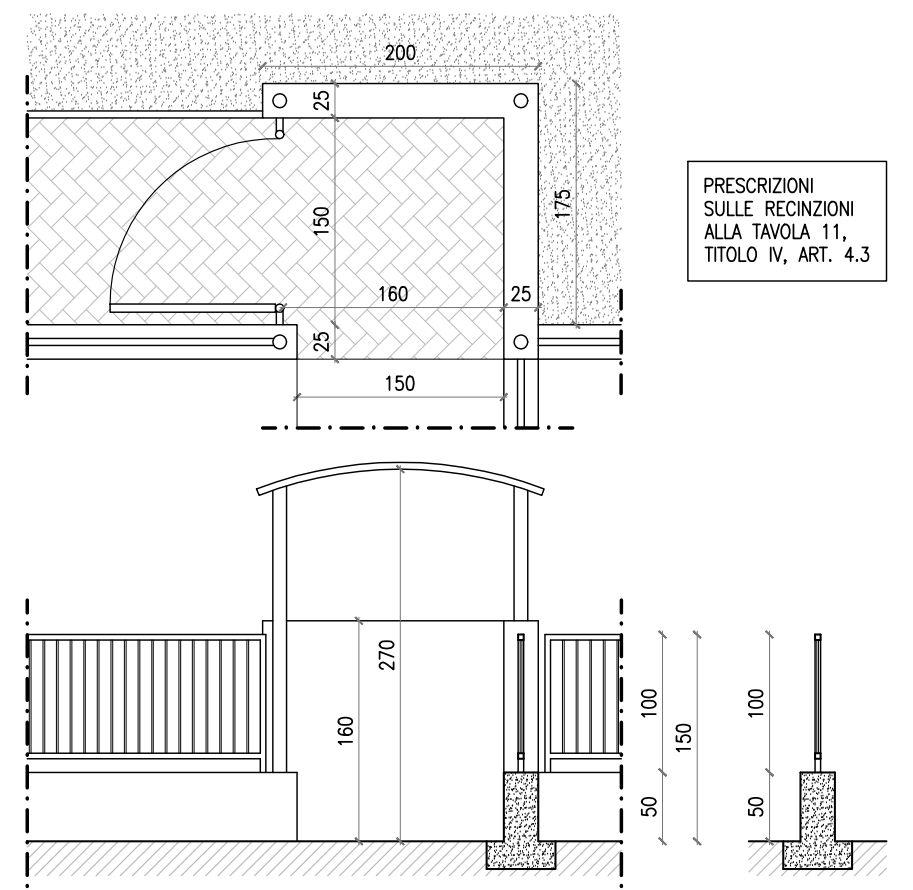
200
25
150
175
160
25
25
150
PRESCRIZIONI SULLE RECINZIONI ALLA TAVOLA 11, TITOLO IV, ART. 4.3
270
160
100
150
50
100
50

PARTICOLARI RECINZIONI INTERNE - SEZ. 1-1

Scala 1:50

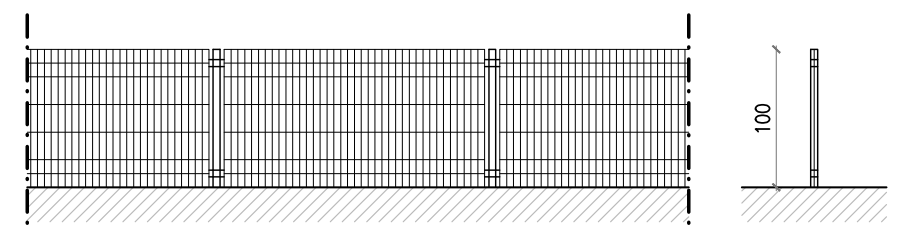

PARTICOLARI RECINZIONI INTERNE - SEZ. 2-2

Scala 1:50

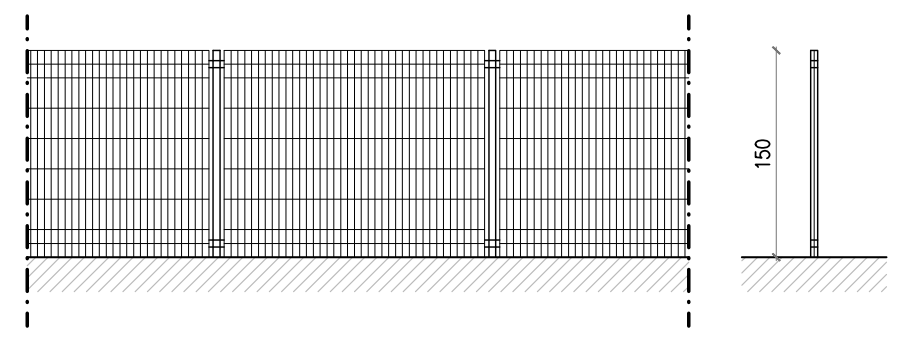

PIANTA PIANO INTERRATO

Scala 1:100

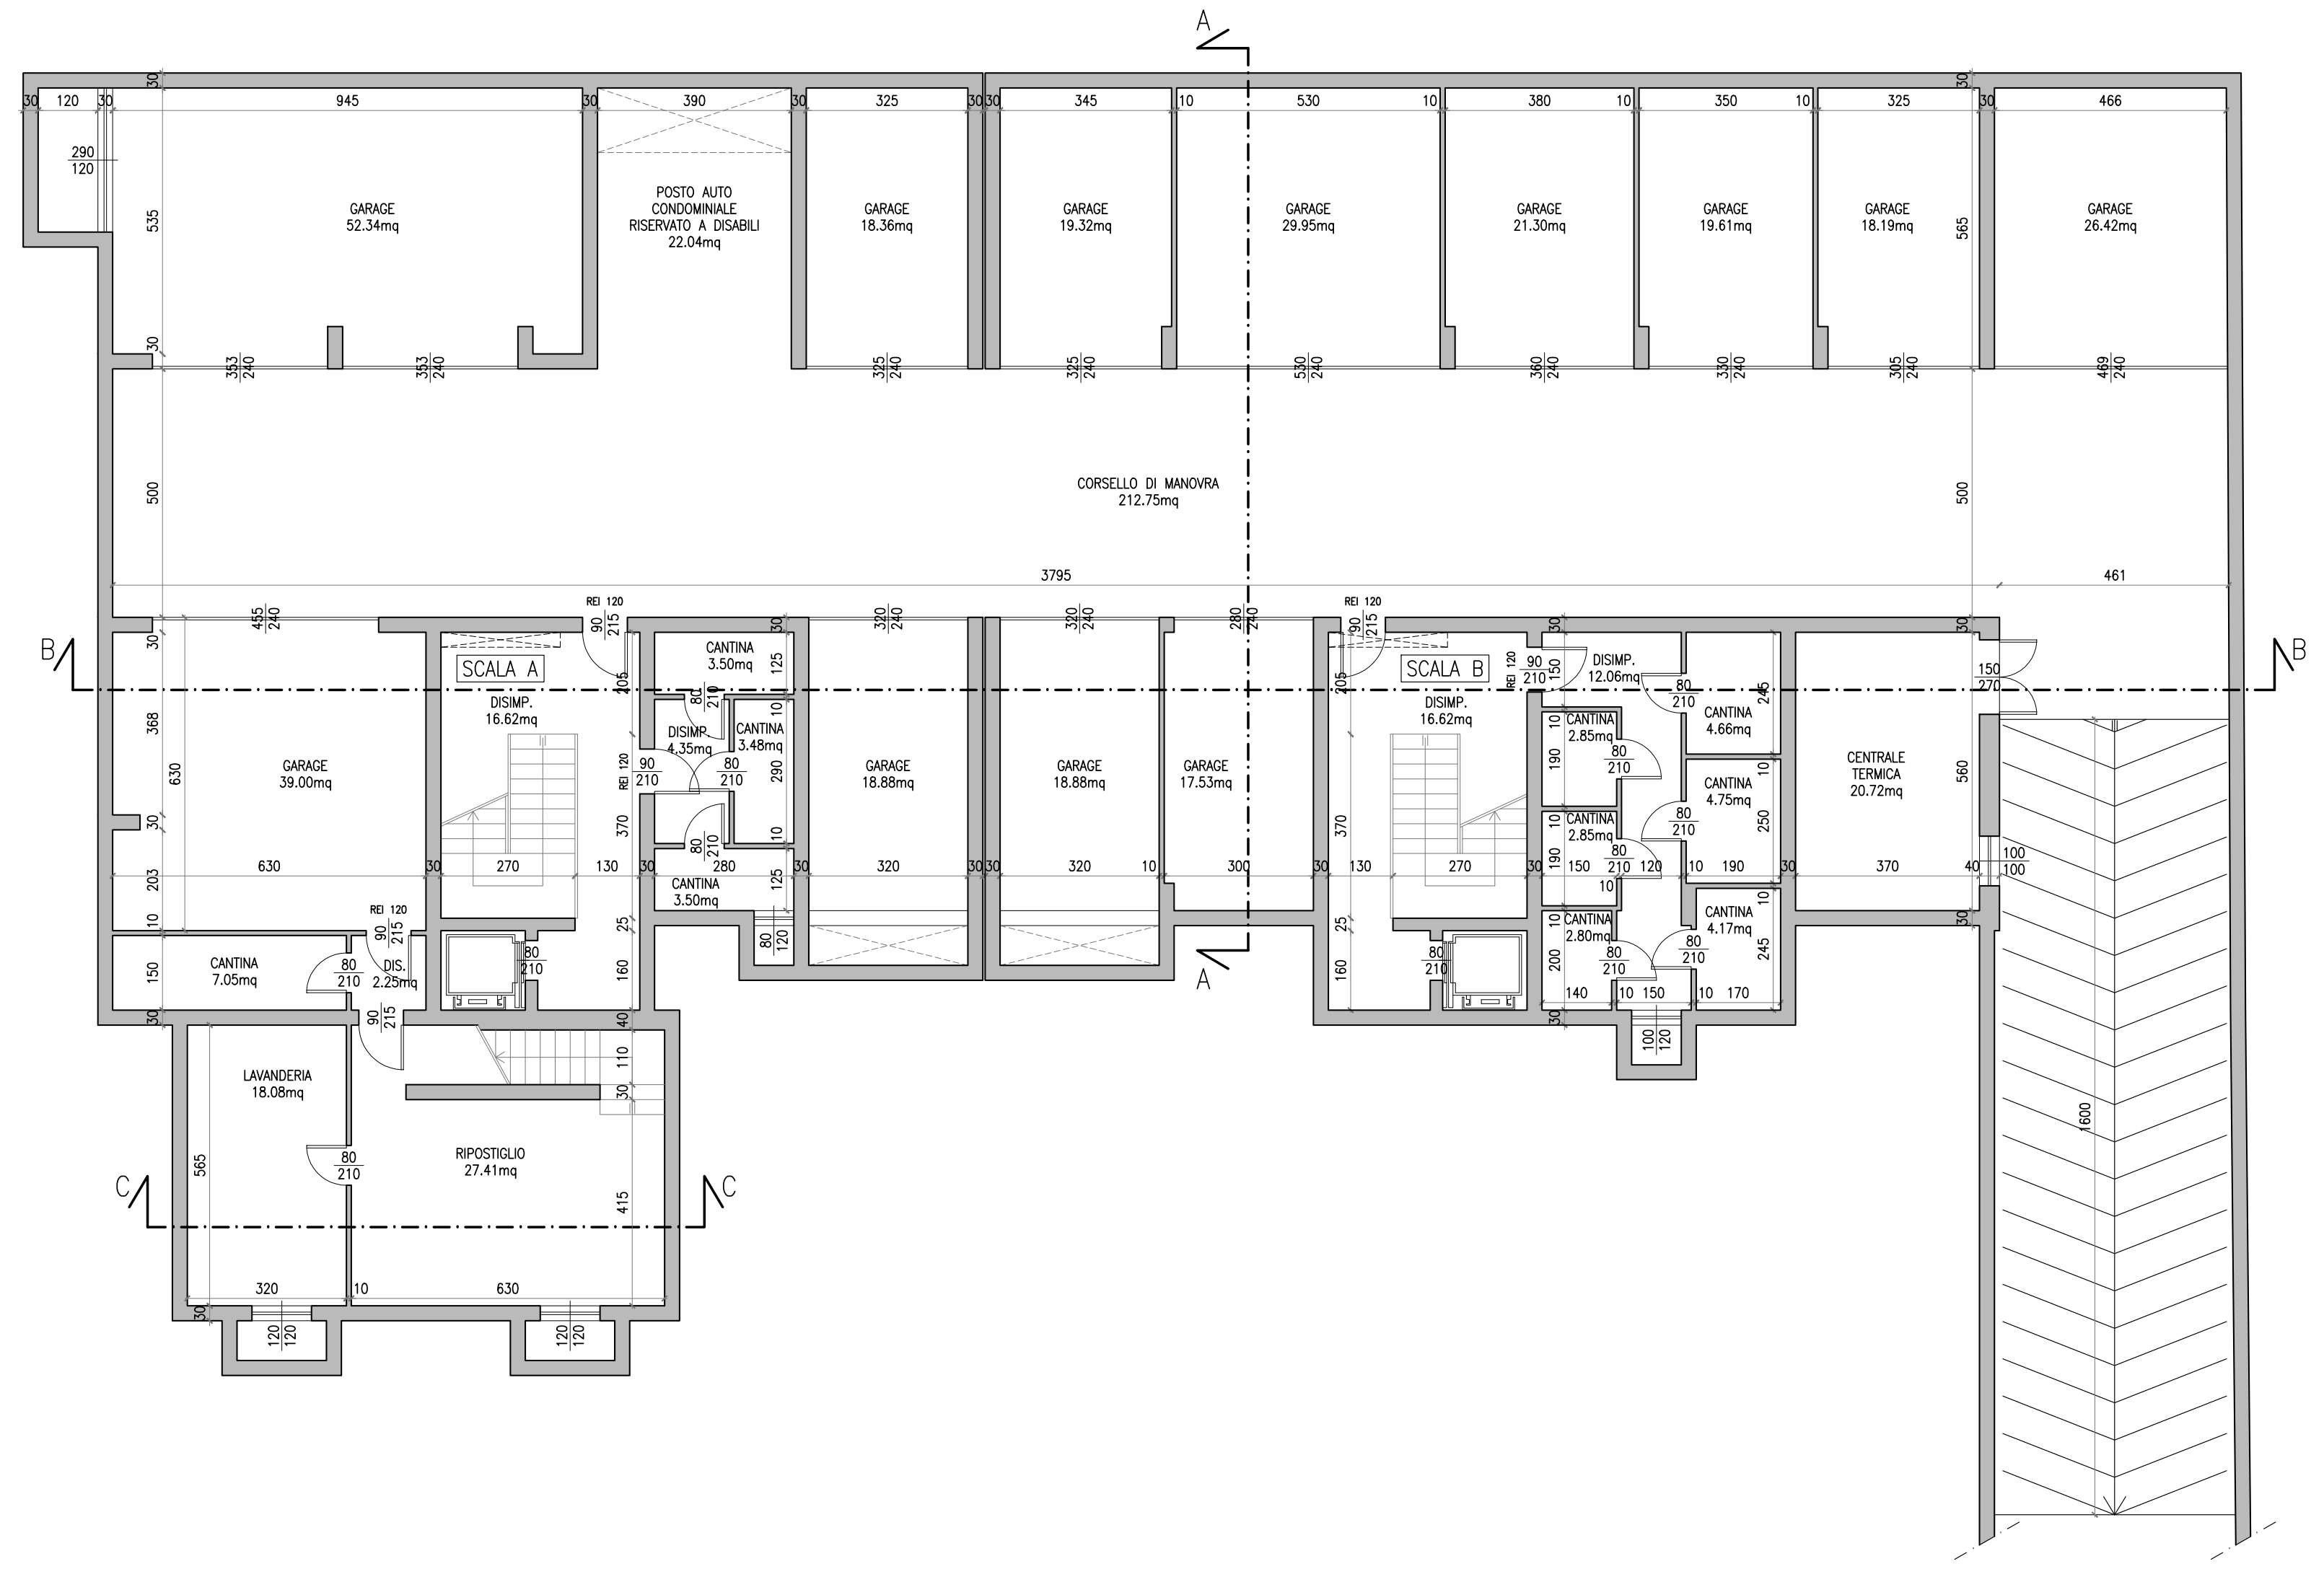

PIANTA PIANO TERRA

Scala 1:100

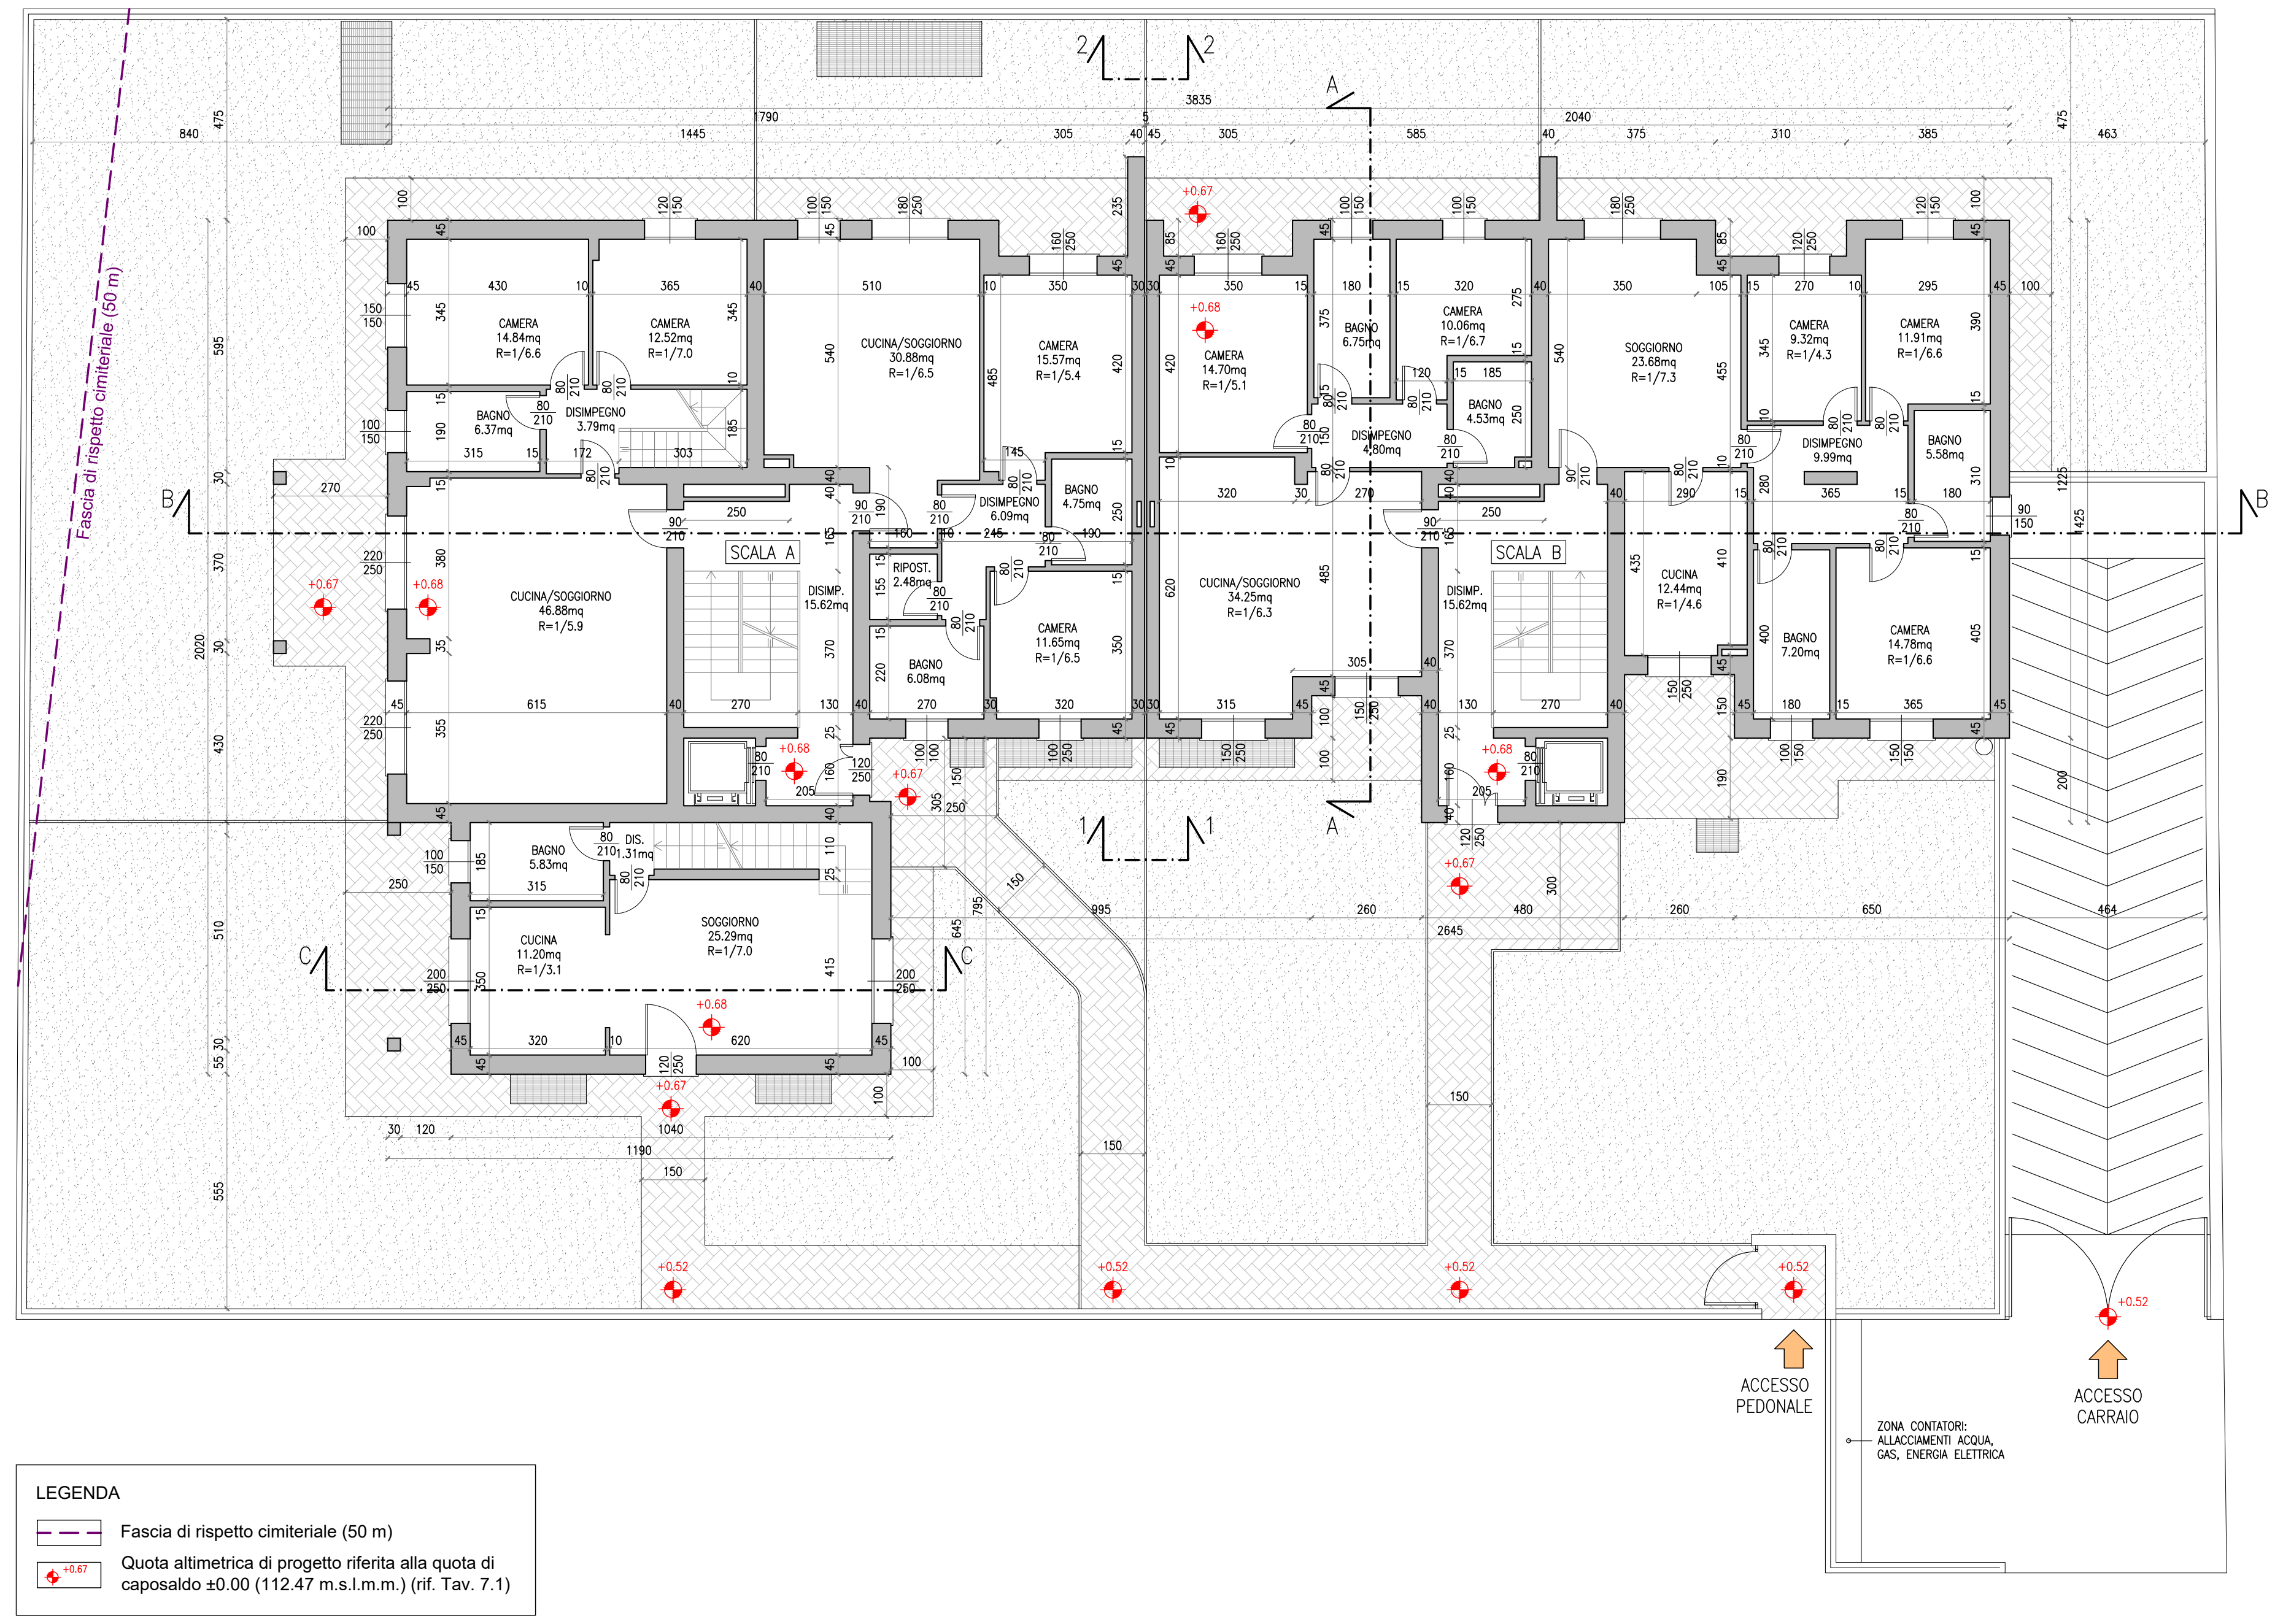

LEGENDA

— —	Fascia di rispetto cimiteriale (50 m)
⊕ +0.67	Quota altimetrica di progetto riferita alla quota di caposaldo ±0.00 (112.47 m.s.l.m.m.) (rif. Tav. 7.1)

PIANTA PIANO PRIMO

Scala 1:100

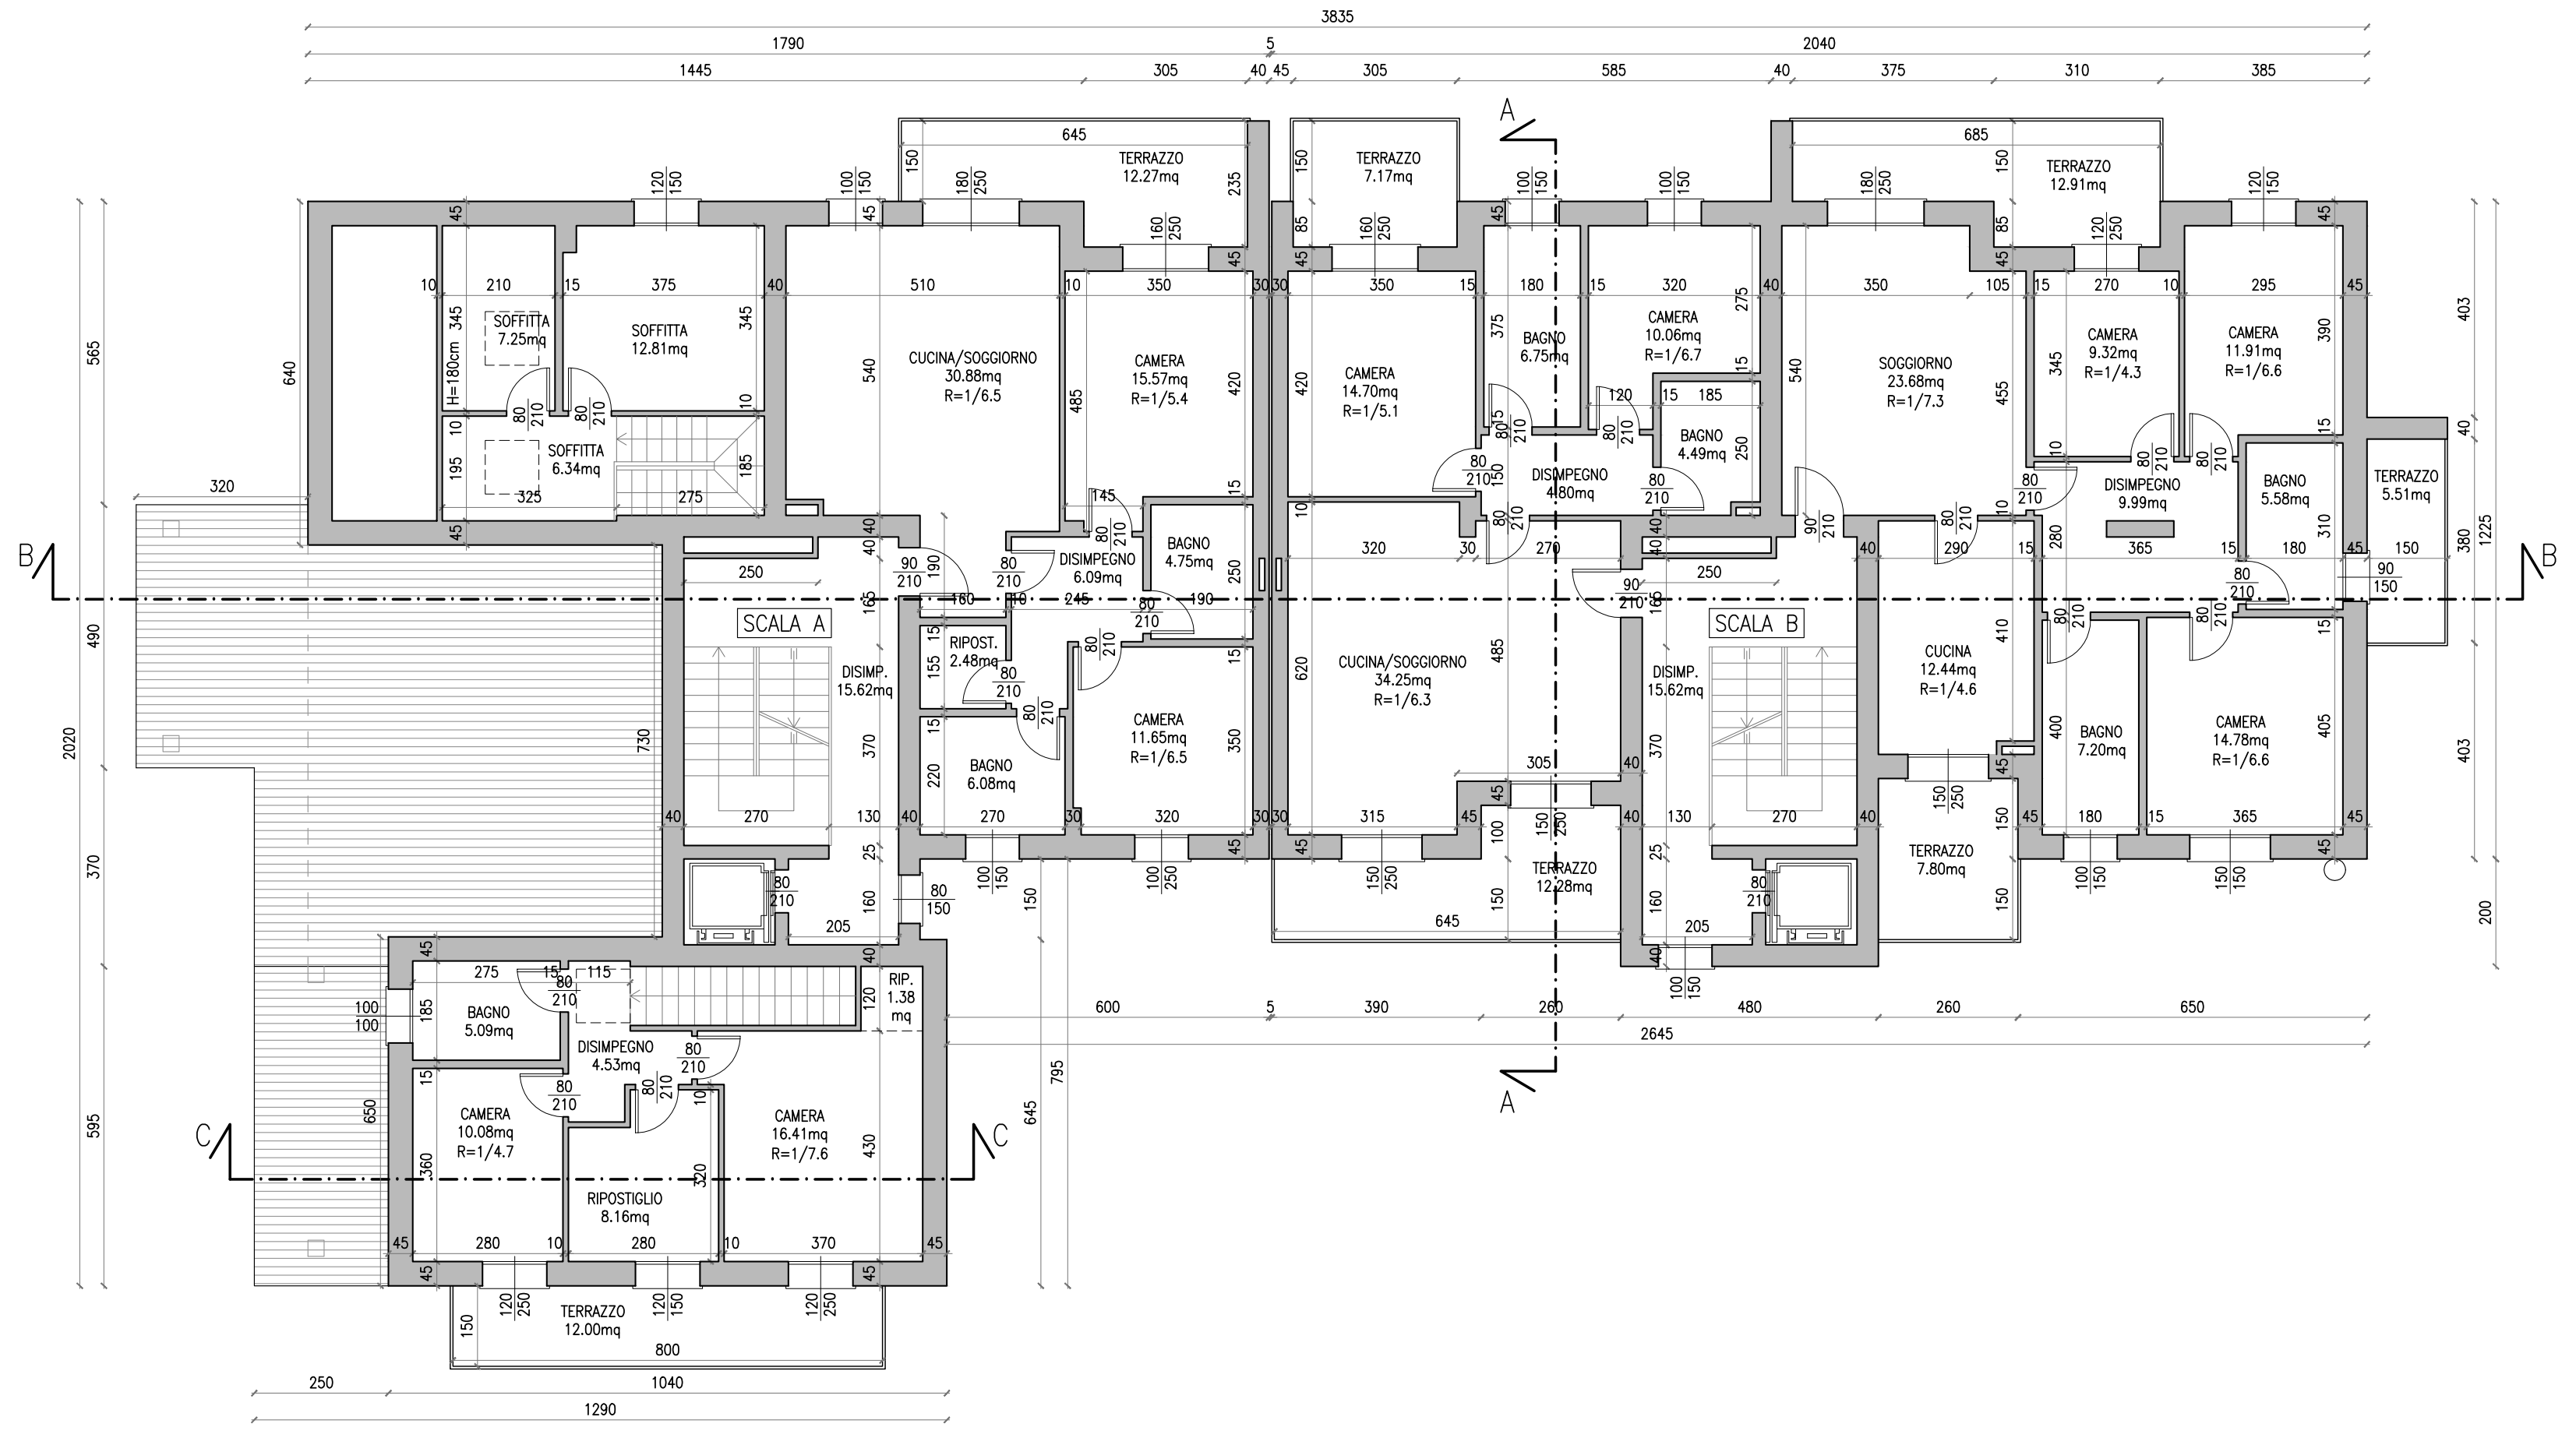

PIANTA PIANO SECONDO

Scala 1:100

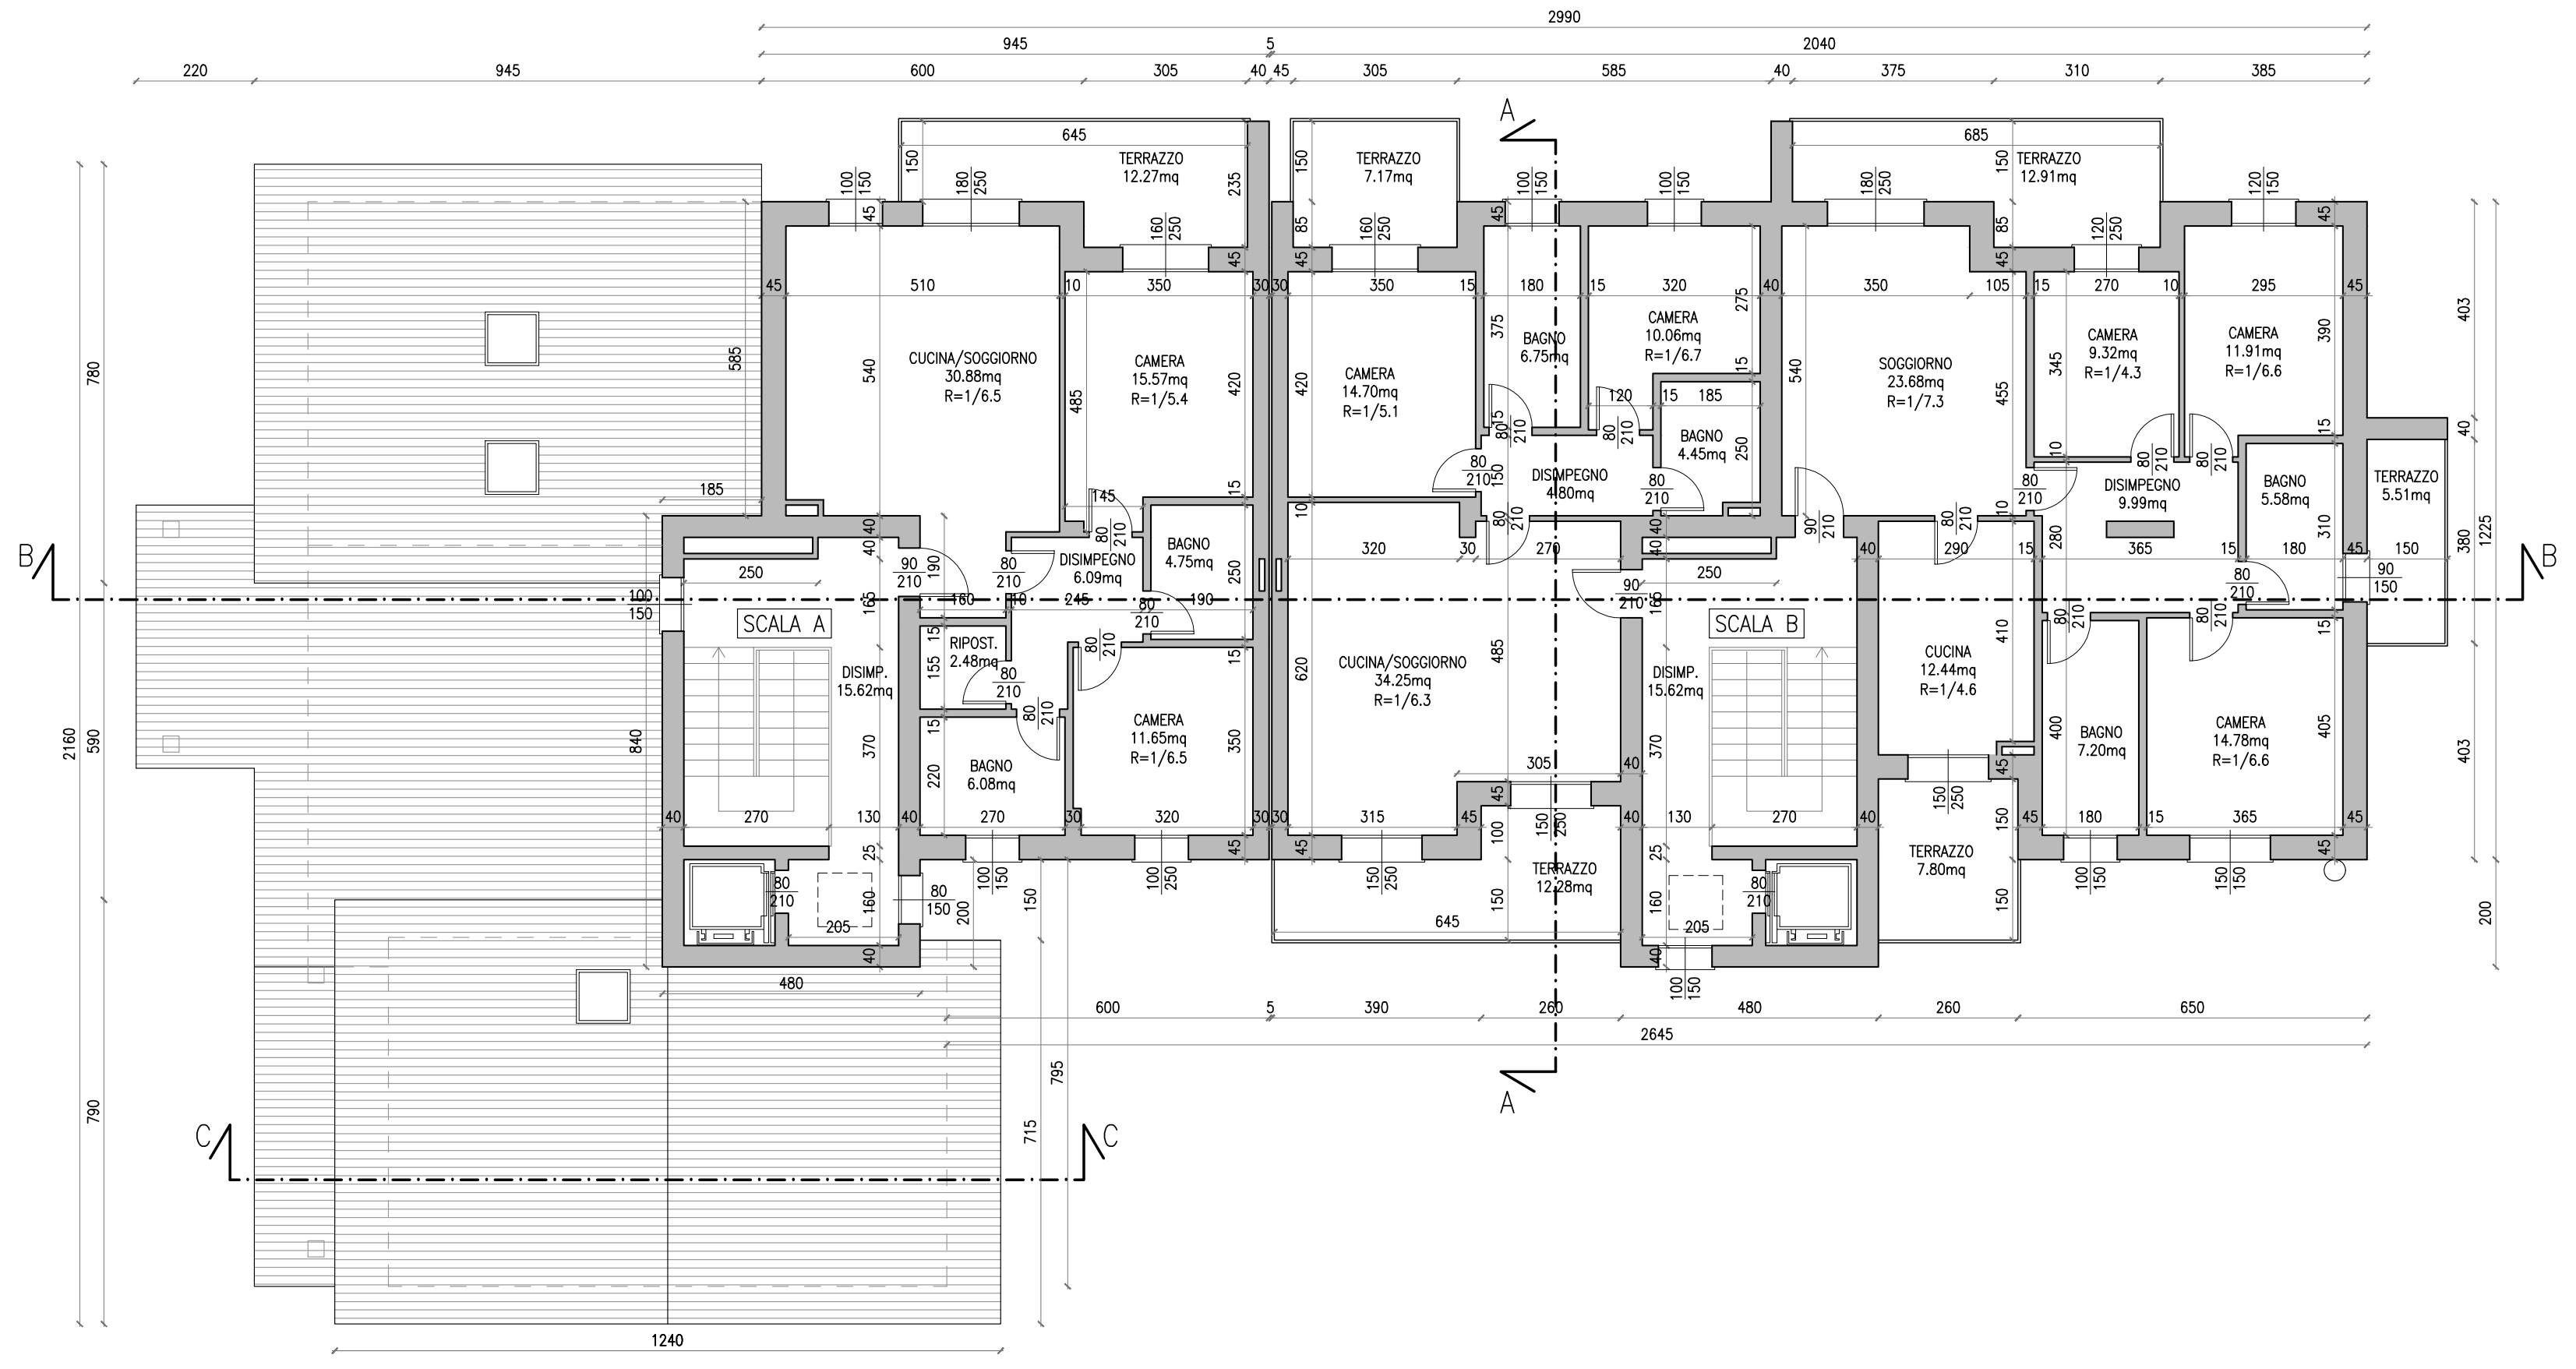
2990
2040
CUCINA/SOGGIORNO 30.88mq R=1/6.5
CAMERA 15.57mq R=1/5.4
TERRAZZO 12.27mq
SCALA A
SCALA B
CUCINA/SOGGIORNO 34.25mq R=1/6.3
SOGGIORNO 23.68mq R=1/7.3
2645
1240

PIANTA COPERTURA

Scala 1:100

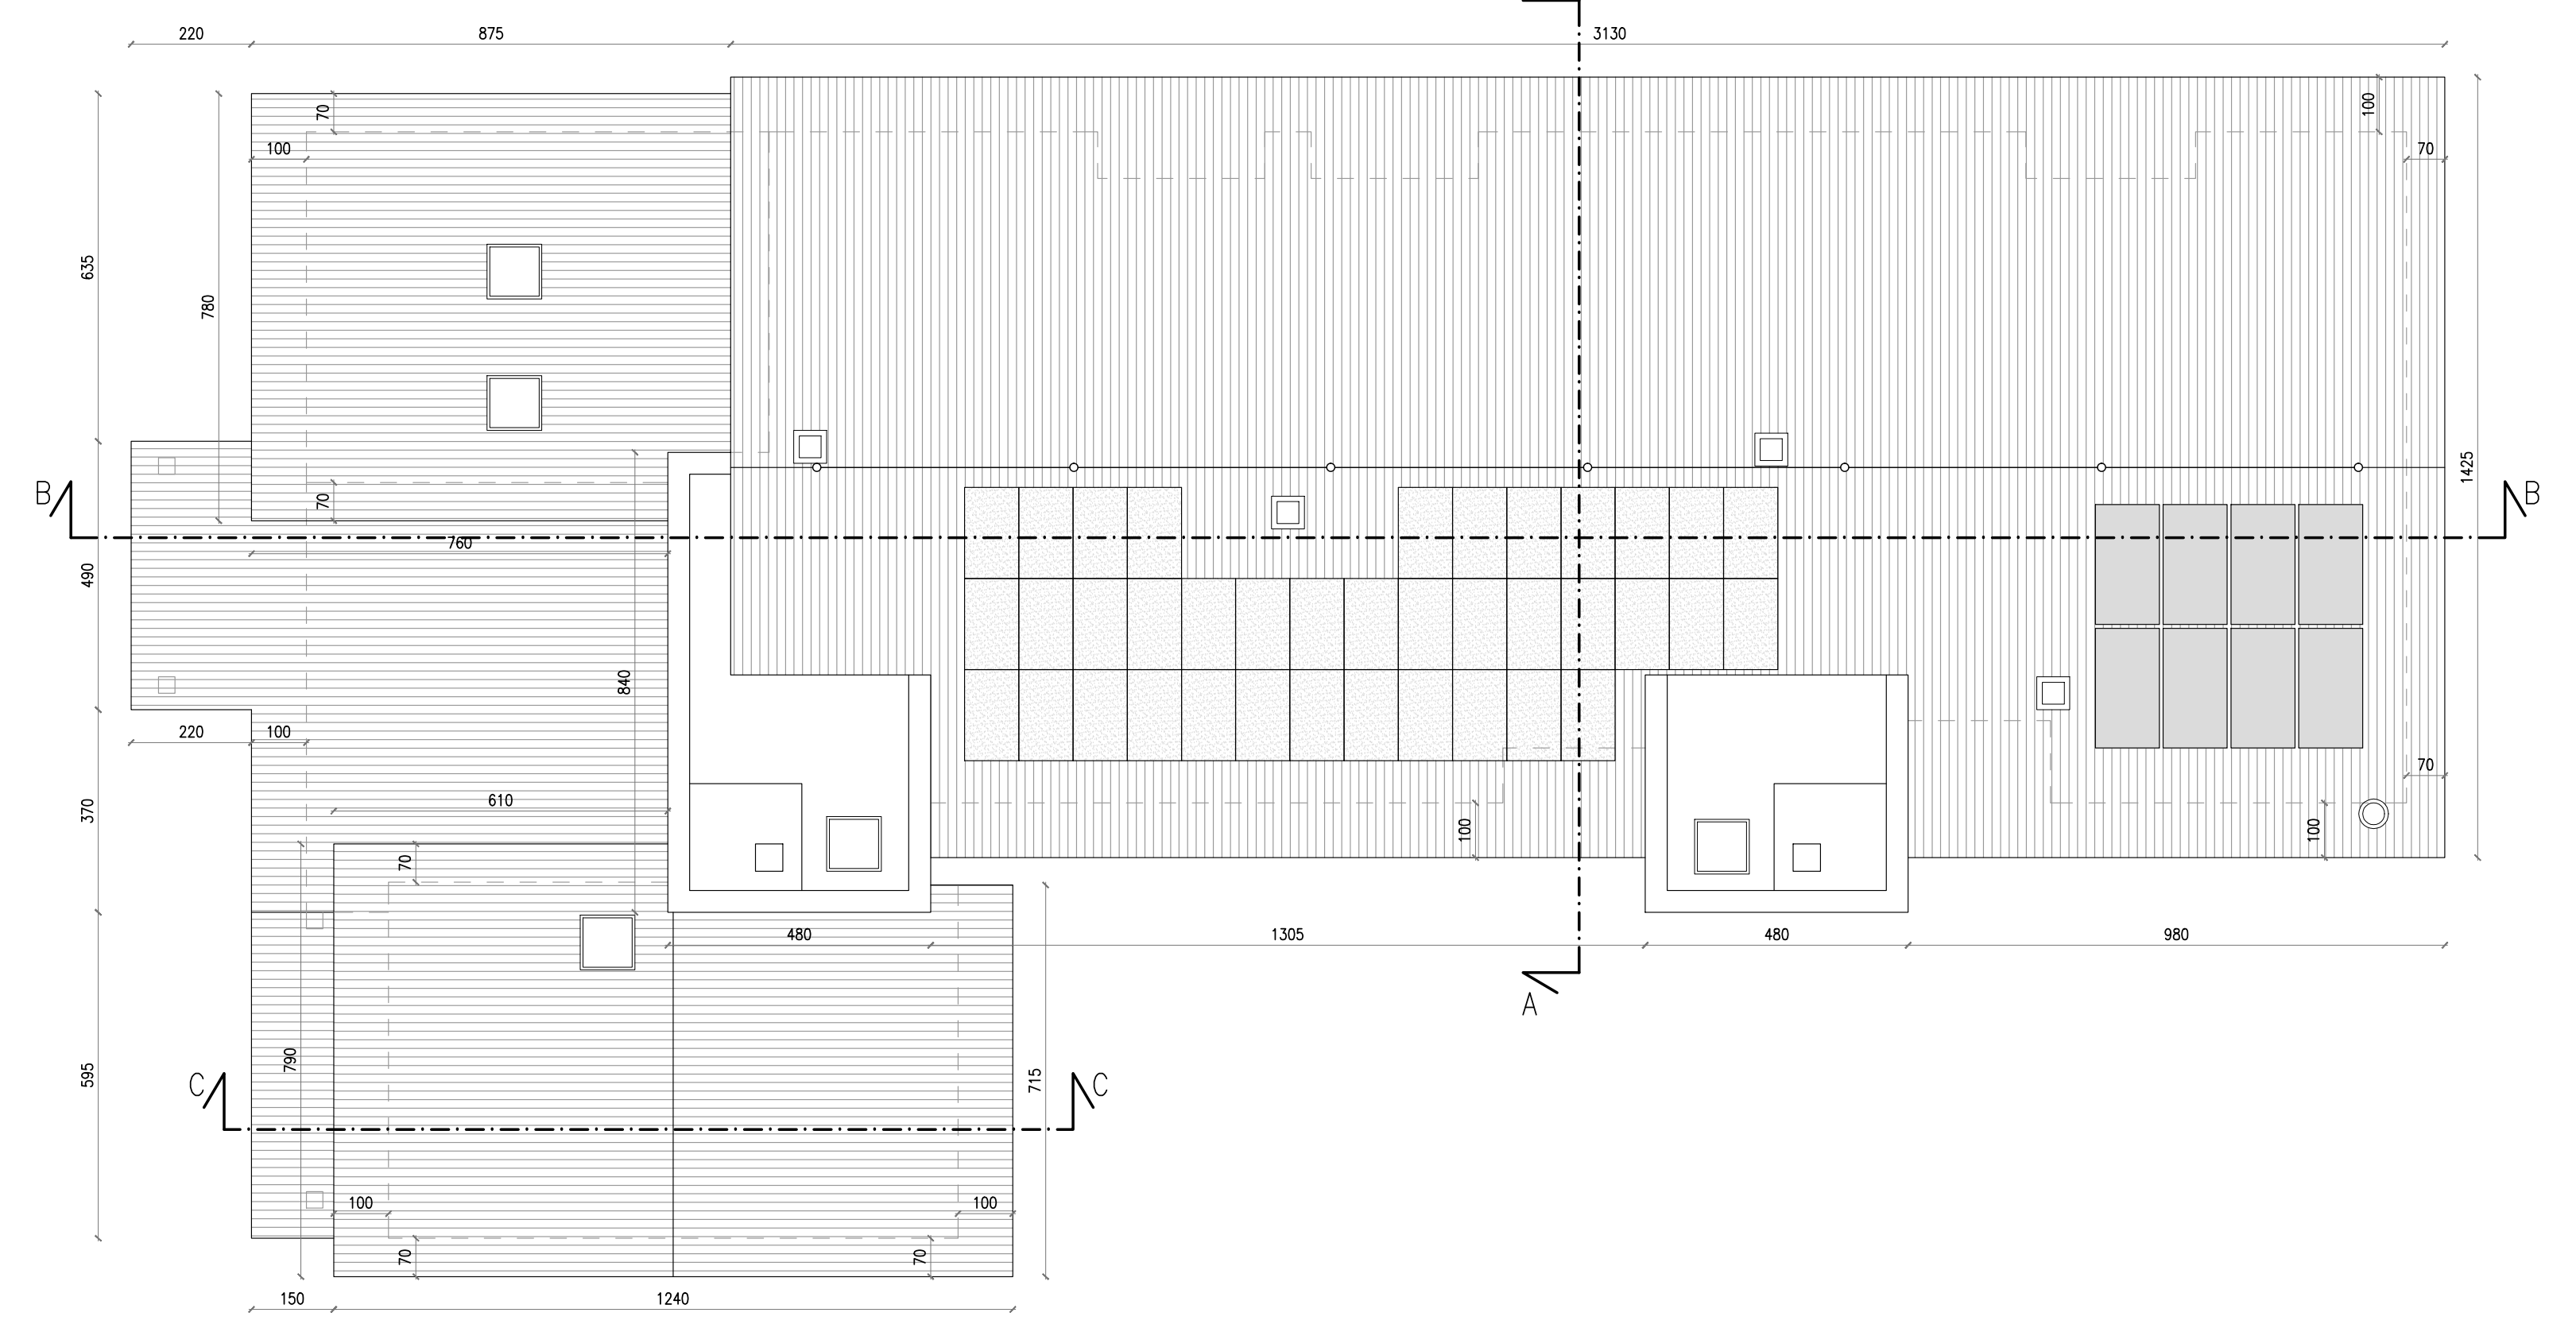

PROSPETTO SUD

Scala 1:100

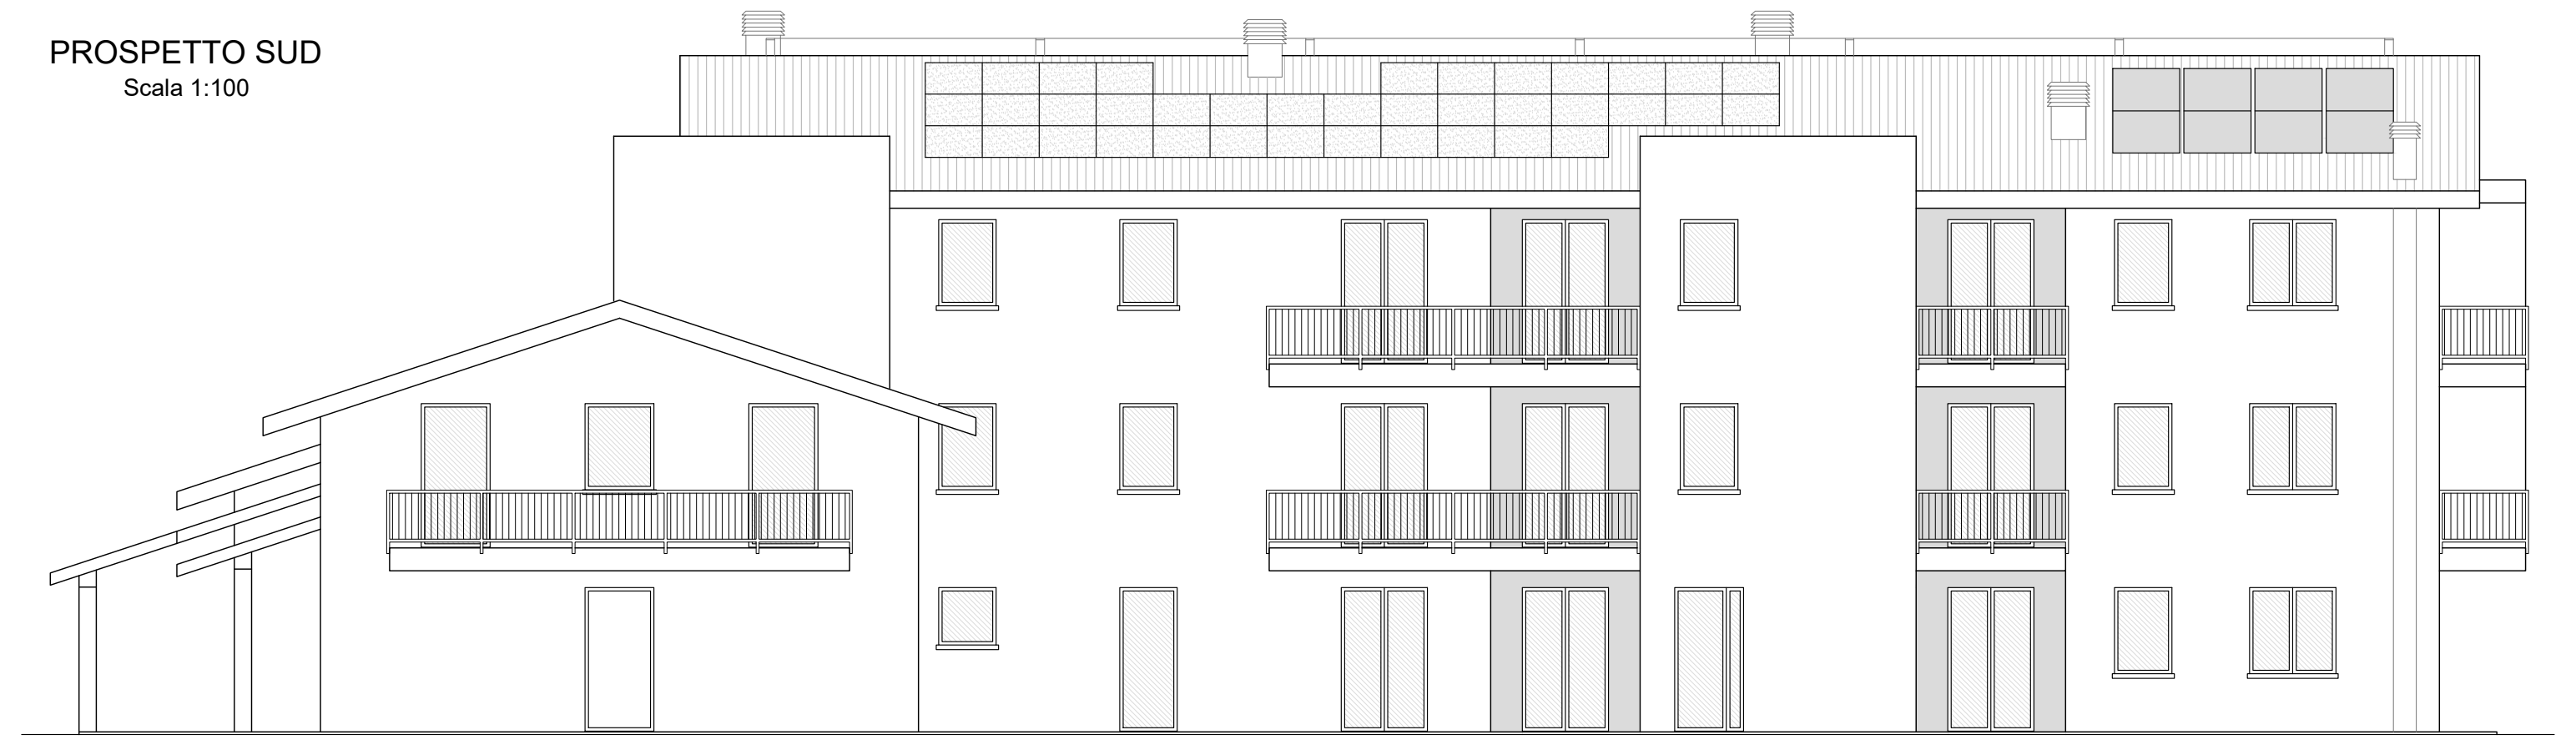

PROSPETTO NORD

Scala 1:100

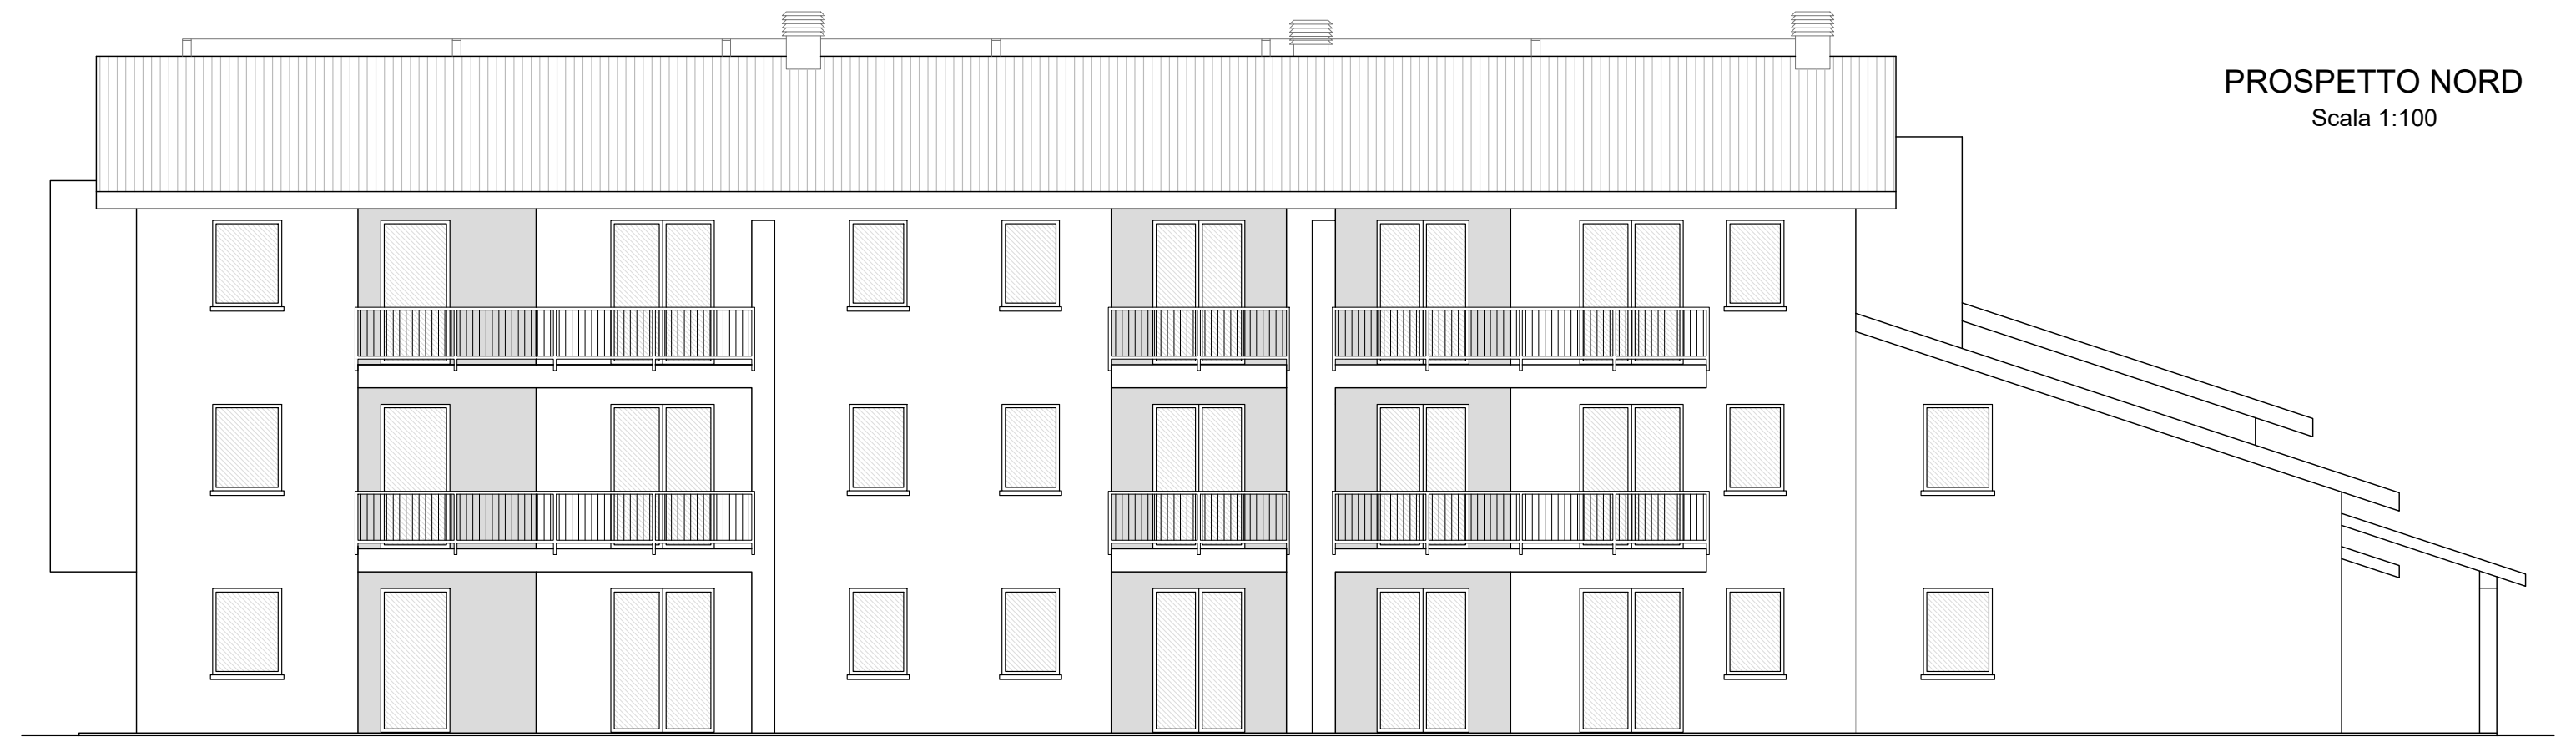

PROSPETTO EST

Scala 1:100

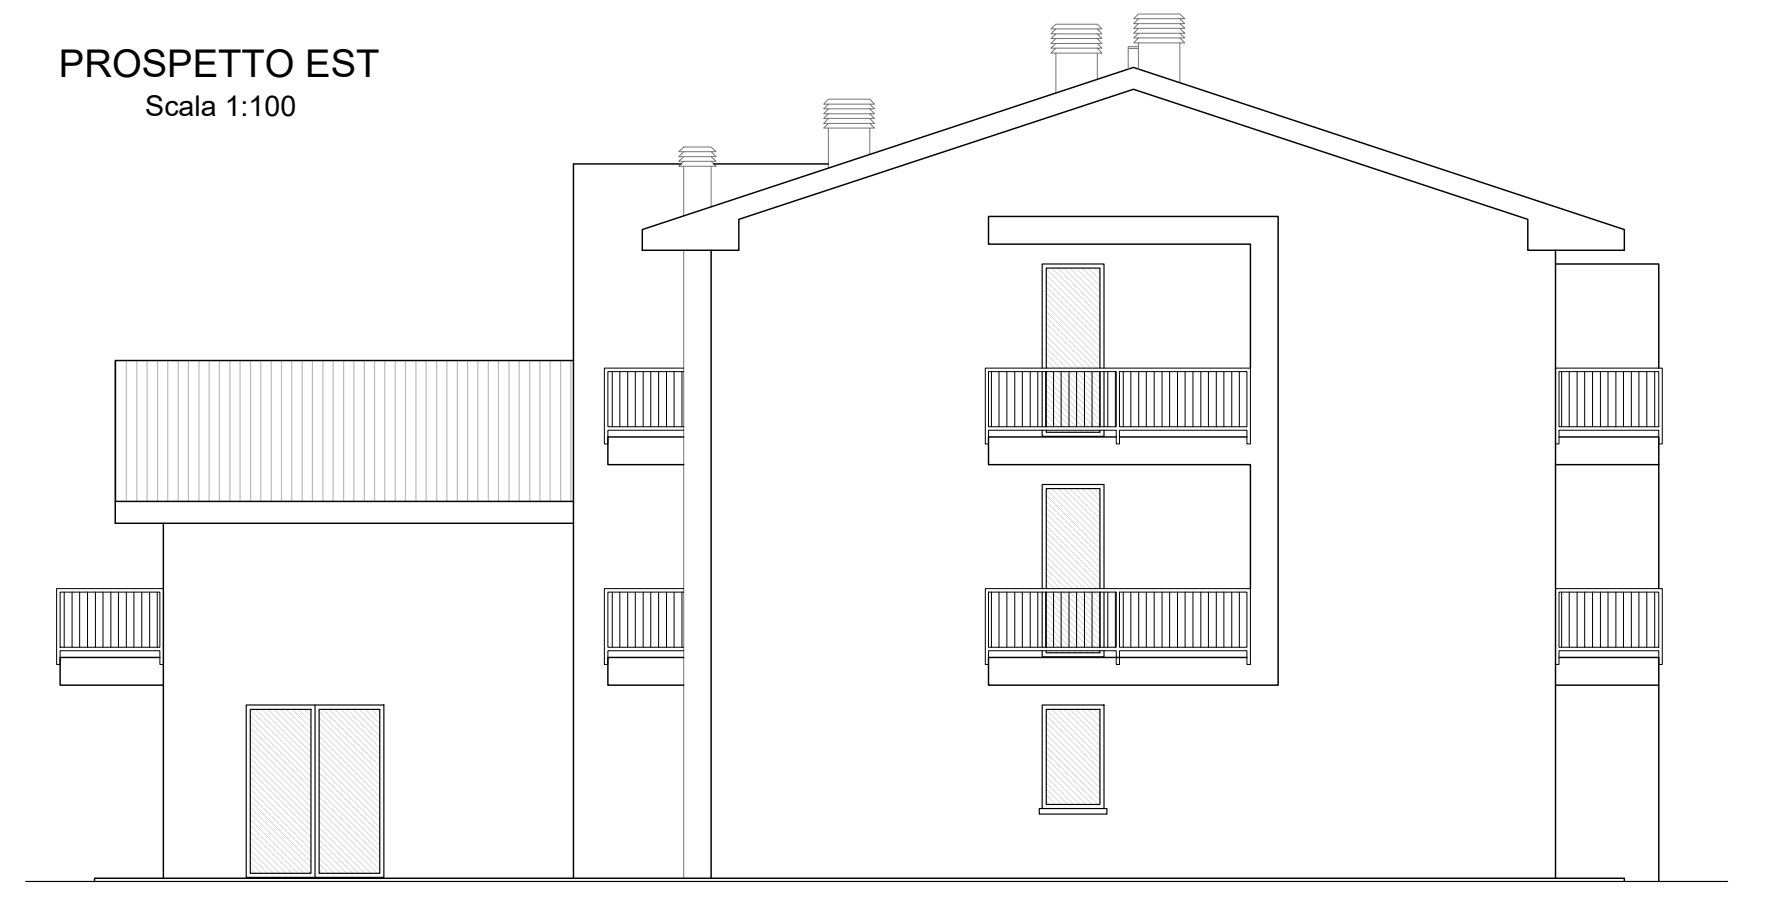

PROSPETTO OVEST

Scala 1:100

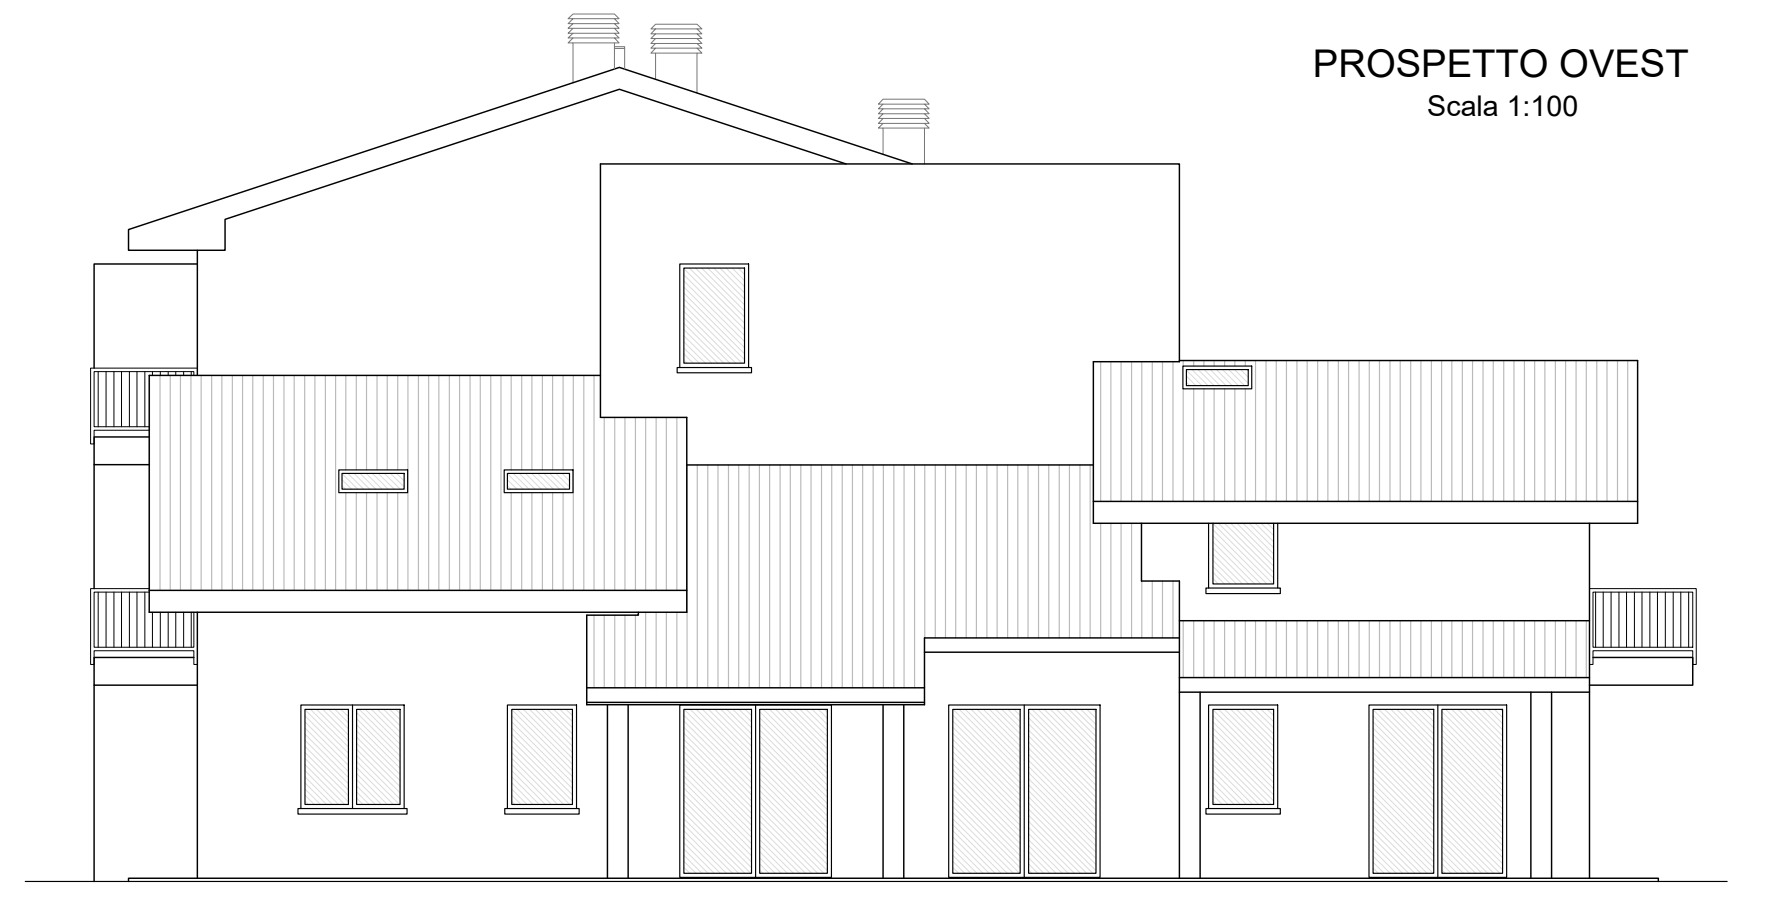

SEZIONE B-B

Scala 1:100

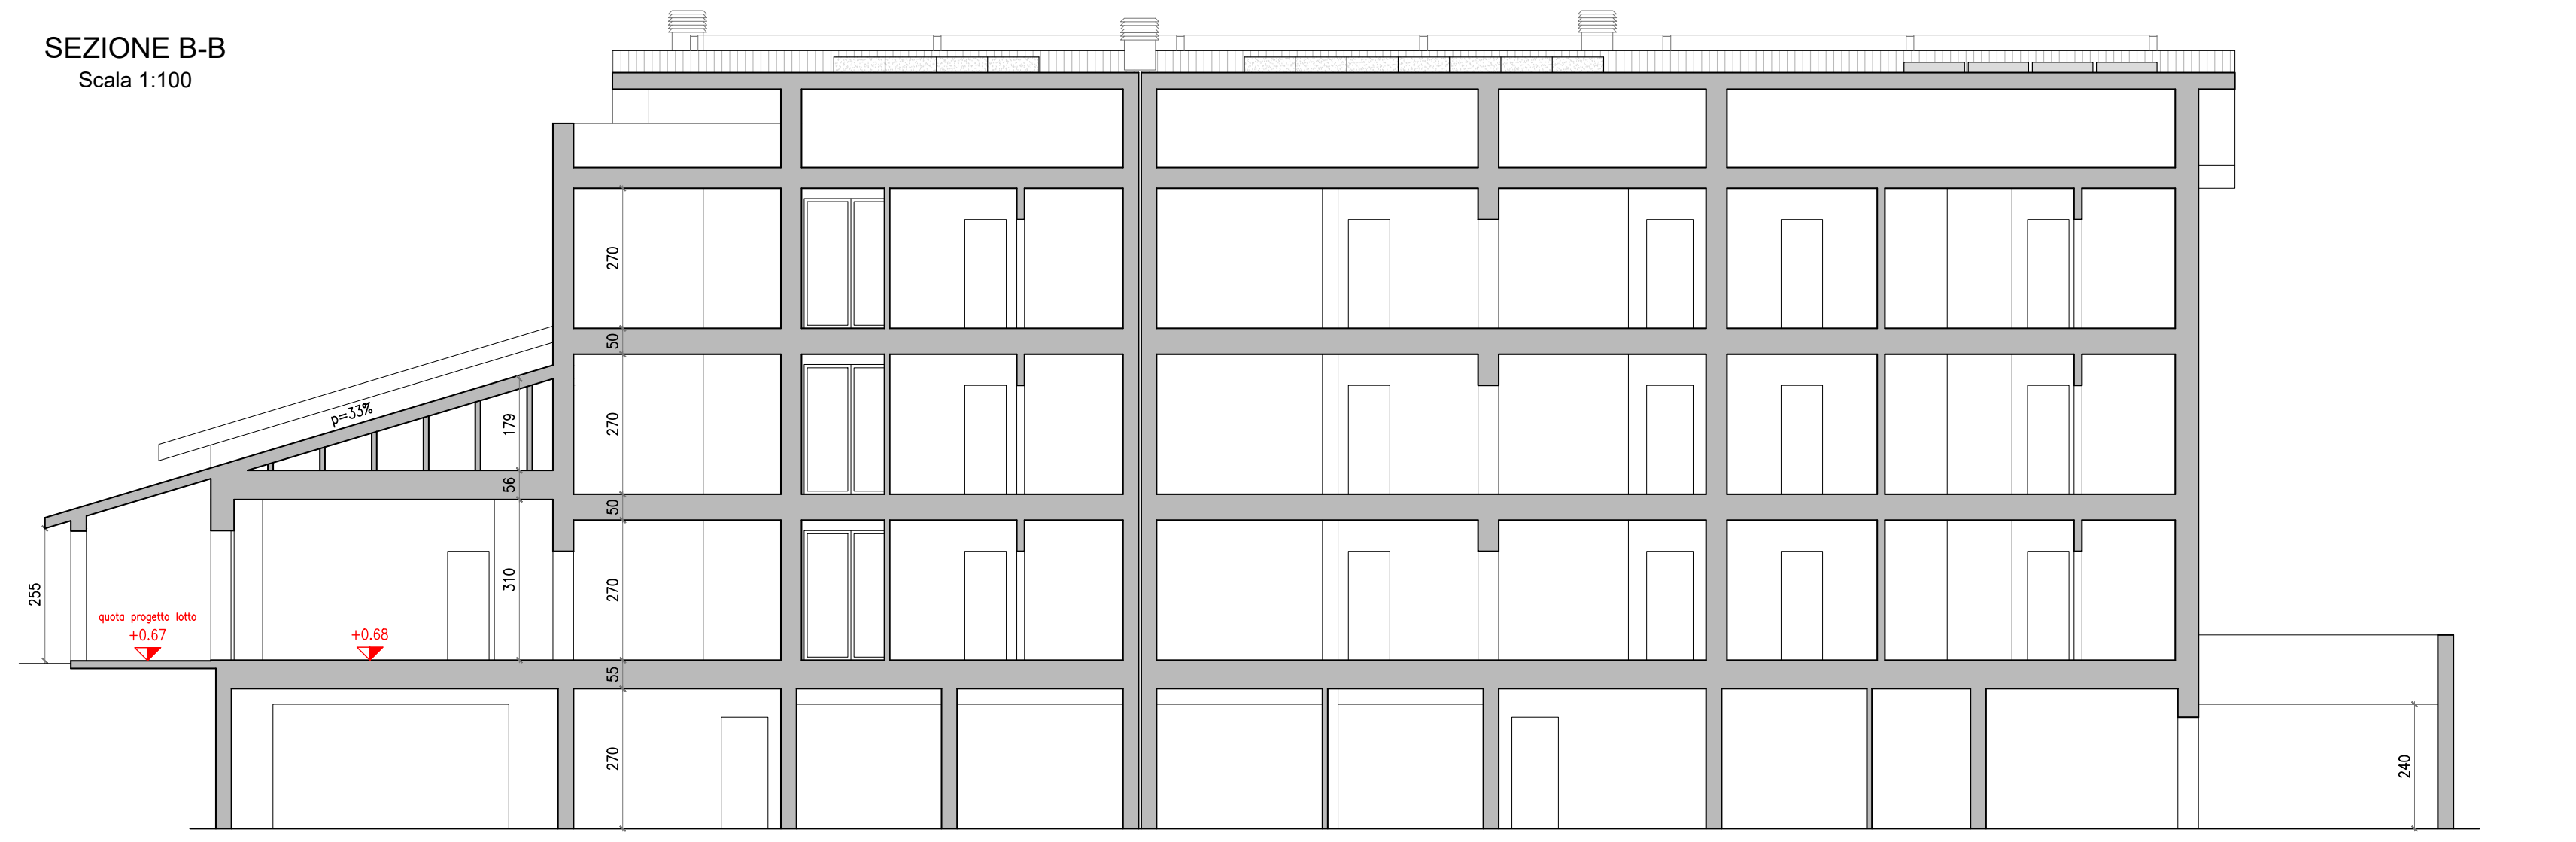

SEZIONE A-A

Scala 1:100

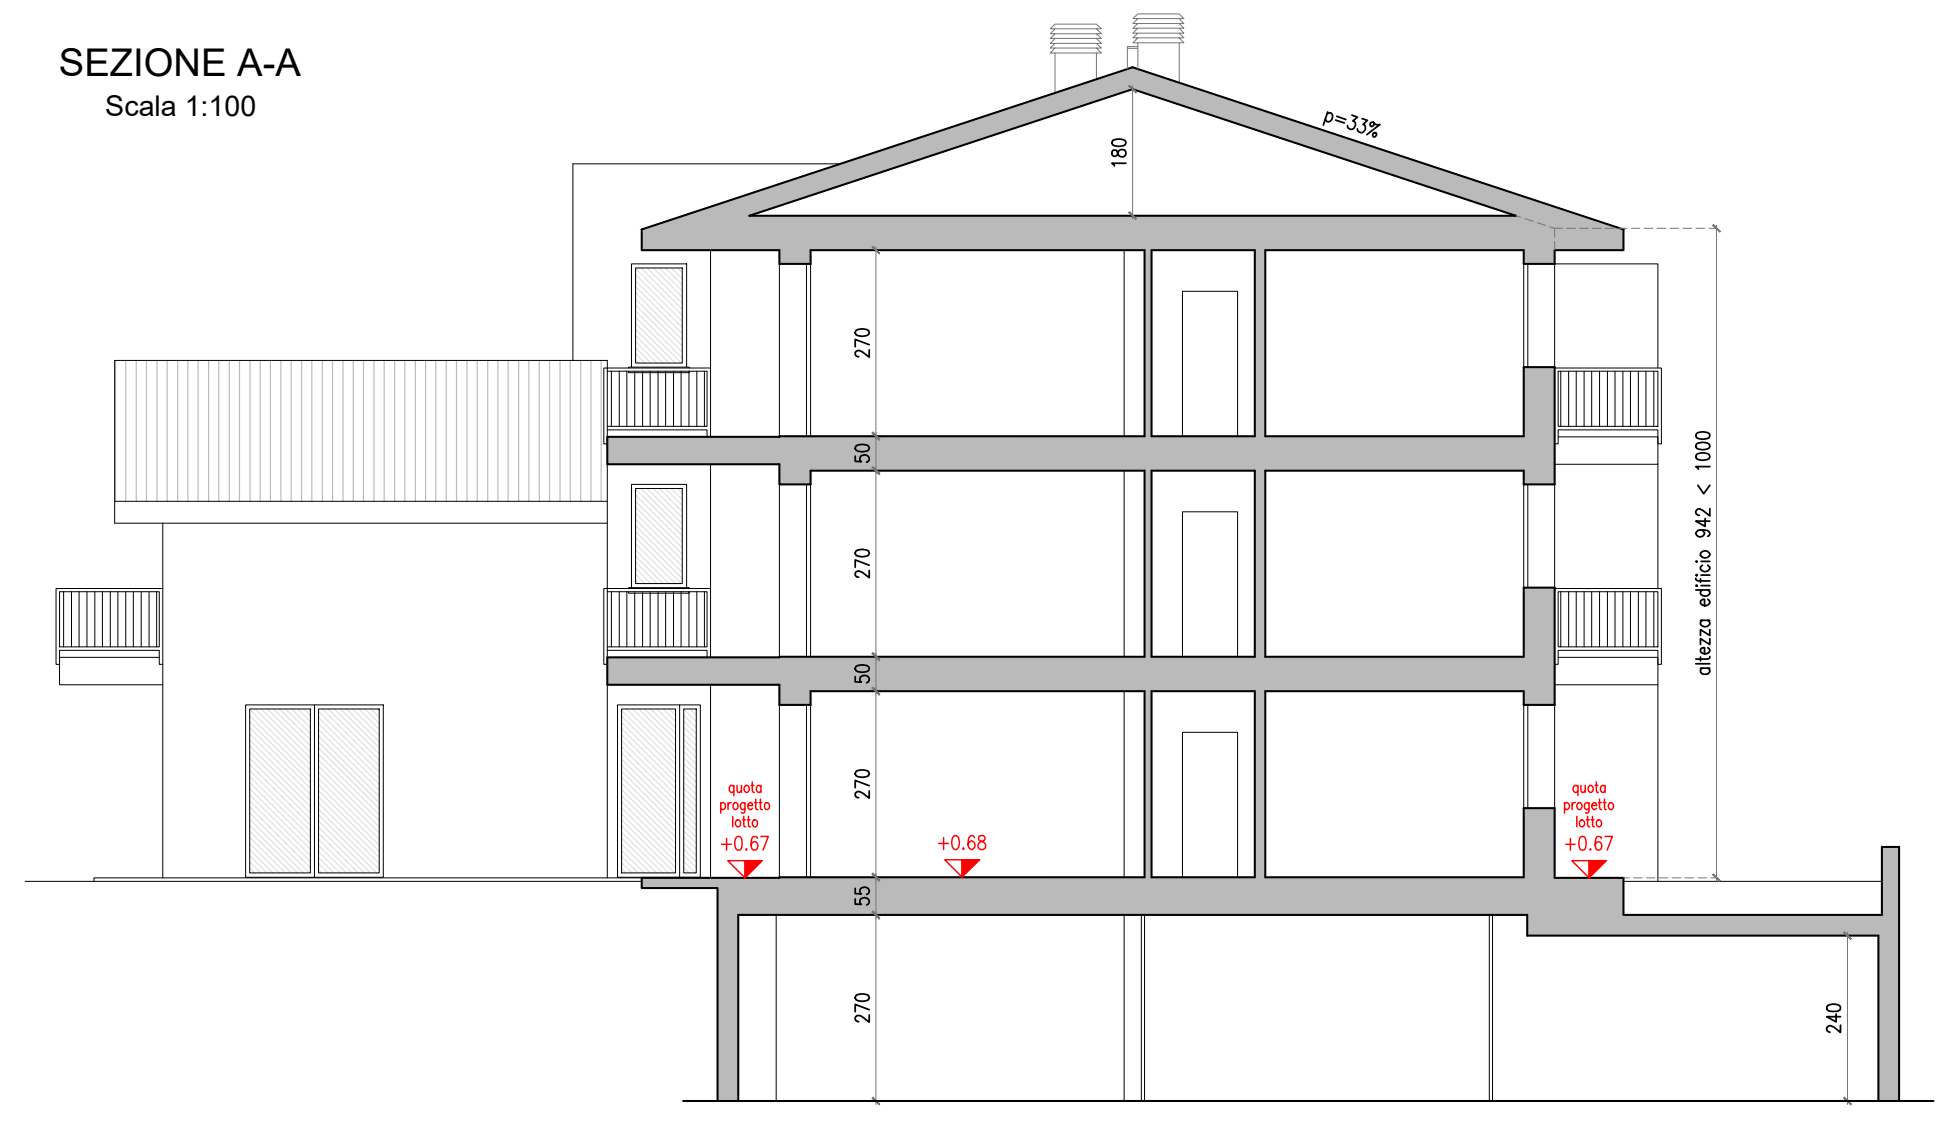

SEZIONE C-C

Scala 1:100