PLANIMETRIA DI PROGETTO Scala 1:500

SEZIONE ALLACCIO ALLA RETE IDRICA: allaccio su condotta in PEAD (con chiusura stradale)

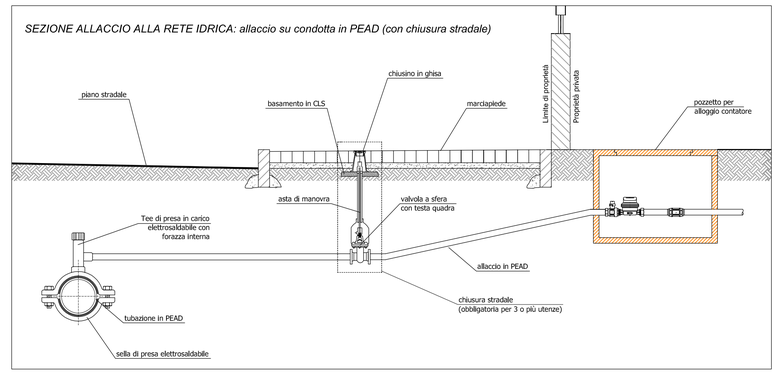

PRESA IN CARICO CONDOTTE IN ACCIAIO

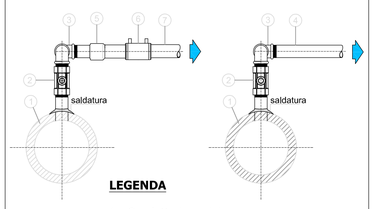

LEGENDA

1 - Condotta in acciaio
2 - Rubinetto a maniglia in bronzo M/F
3 - Gomito/curva in ghisa znt M/F
4 - Tubazione in acciaio
5 - Raccordo di transizione PEAD/ACC
6 - Manicotto elettrosaldabile
7 - Tubazione in PEAD

LEGENDA

- saracinesca di linea di progetto
- pozzetto contatore di progetto
- condotta esistente in acciaio ø 125
- condotta esistente in acciaio ø 100
- condotta esistente in acciaio ø 80
- condotta esistente in acciaio ø 65
- condotta esistente in PEAD ø 90
- condotta esistente in PEAD ø 63
- condotta allacciamento di progetto PEAD ø 63
- condotta PEAD di progetto ø 90
- saracinesca di chiusura esistente
- idrante sottosuolo esistente
- bocca antincendio esistente

ESTRATTO CARTA TECNICA REGIONALE
Elemento: 123124 "Arbizzano" Scala 1:5000

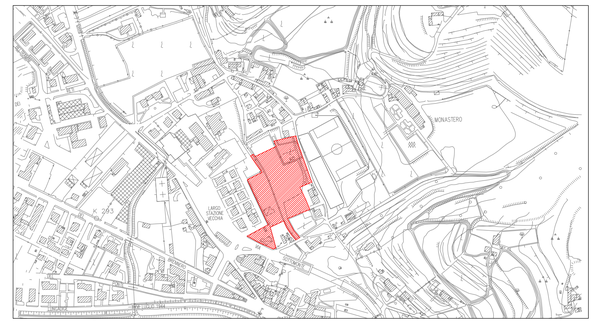

ESTRATTO ORTOFOTO

9E

PROGETTO

OGGETTO: Piano Urbanistico Attuativo denominato "LAITI E ALTRI"
- Scheda Norma n° 123 -

RETE ACQUEDOTTO

COMMITTENTE	PROGETTISTA	SCALA
F.to Laiti Angiolino F.to Laiti Antonio F.to Laiti Giorgio F.to Laiti Giovanni Angelo F.to Laiti Maria F.to Laiti Mirella F.to Laiti Silvio F.to Marchesini Giorgio F.to Marchesini Marina F.to Marchesini Fabio F.to Ceschi Renato F.to Ceschi Renzo F.to Ceschi Vinicio F.to Zendrini Noemi		varie DATA Marzo 2016
IMPRESA	DIRETTORE LAVORI	FILE AGGIORNAMENTI

STUDIO DI INGEGNERIA ROSSI
37036 San Martino Buon Albergo (VR) - Via G. Perlasca n° 4
e-mails: ingg.rossi@yahoo.it - ing.ilariorossi@gmail.com - ing.annarossi@gmail.com
PROGETTAZIONE E CONSULENZA IN AMBITO CIVILE, AMBIENTALE ED IDRAULICO