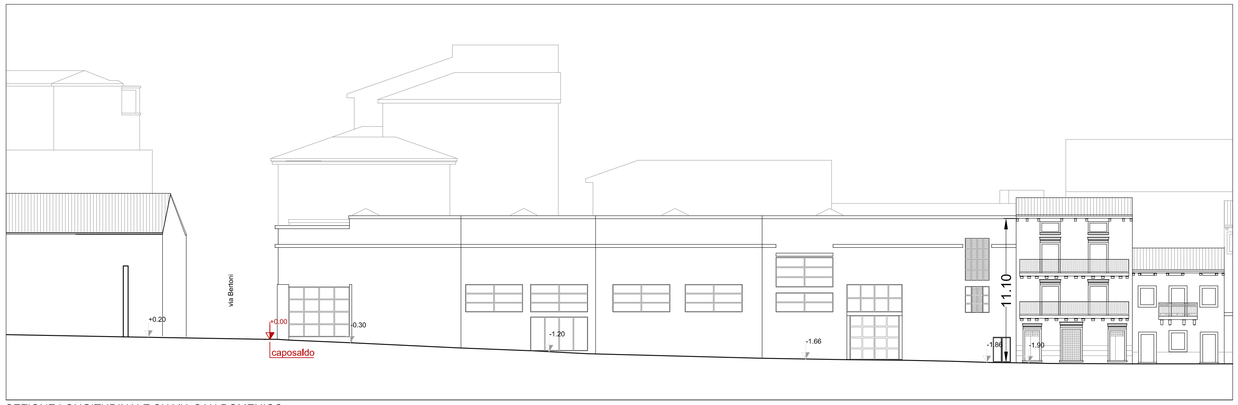

SEZIONE LONGITUDINALE SU VIA SAN DOMENICO
scala 1:250

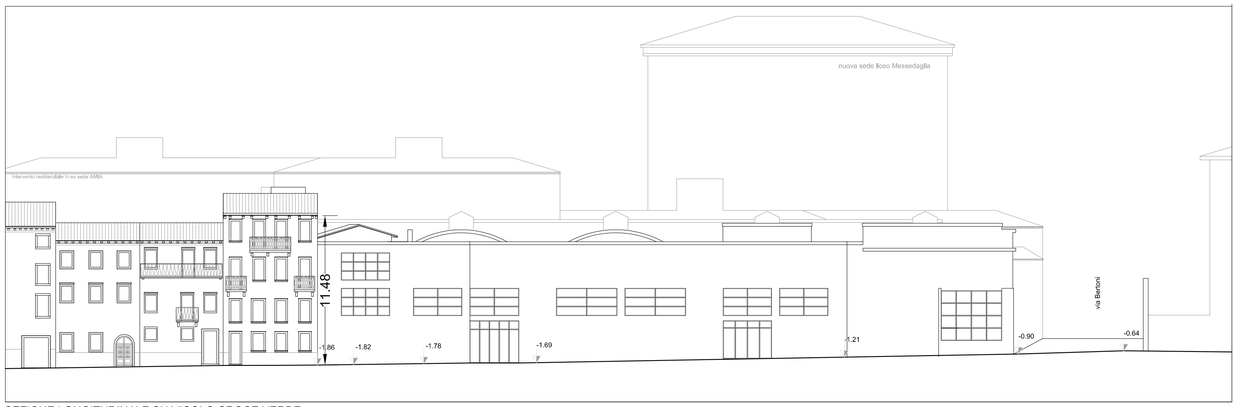

SEZIONE LONGITUDINALE SU VICOLO CROCE VERDE
scala 1:250

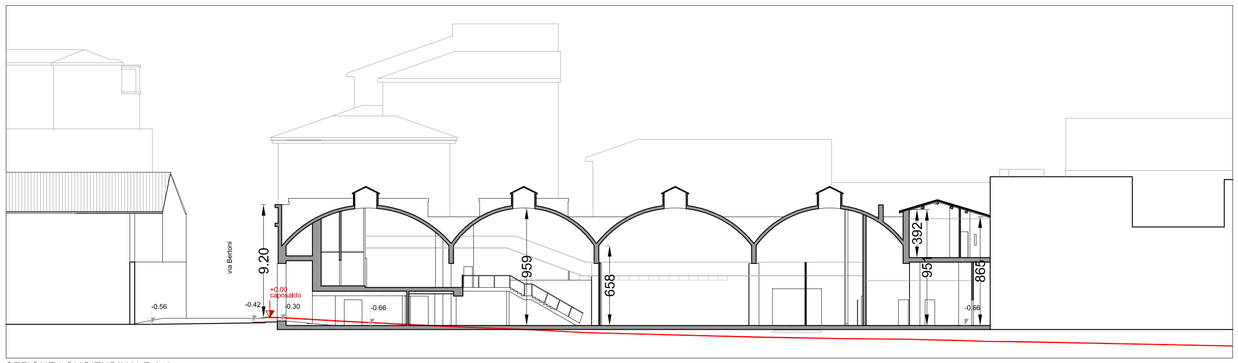

SEZIONE LONGITUDINALE A-A
scala 1:250

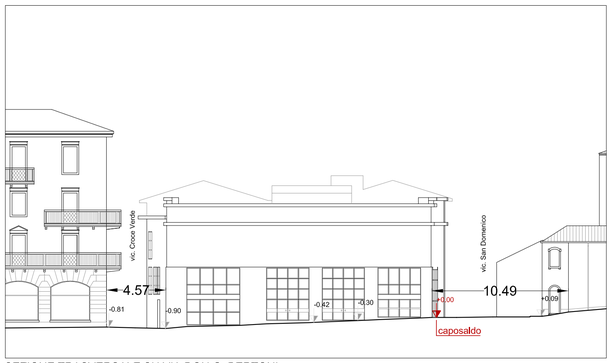

SEZIONE TRASVERSALE SU VIA DON G. BERTONI
scala 1:250

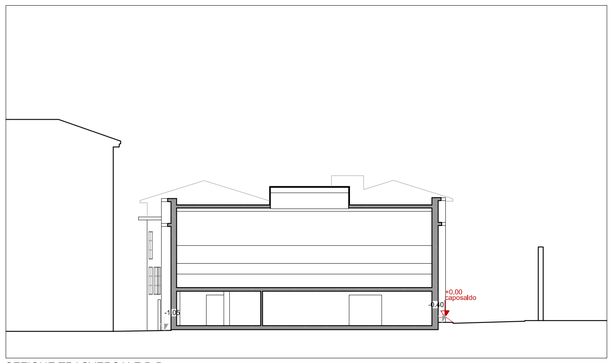

SEZIONE TRASVERSALE B-B
scala 1:250

PIANTA PIANO AMMEZZATO
scala 1:500

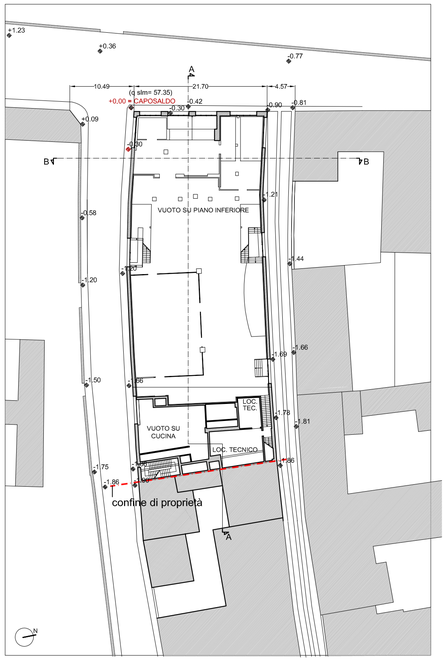

PIANTA PIANO PRIMO
scala 1:500

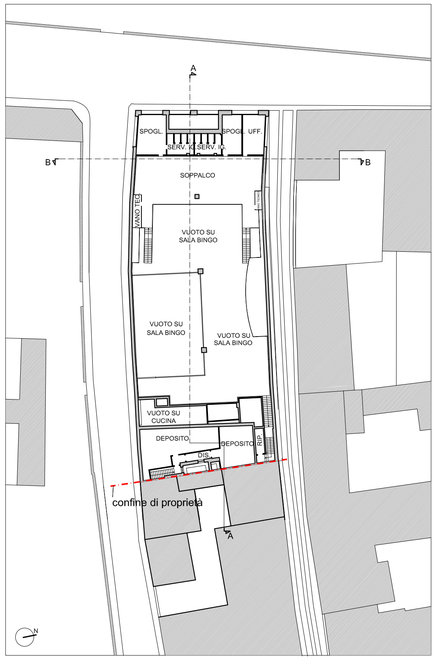

PIANTA DELLE COPERTURE E SCHEMA DELLA VIABILITA' E TOPONOMASTICA
scala 1:500

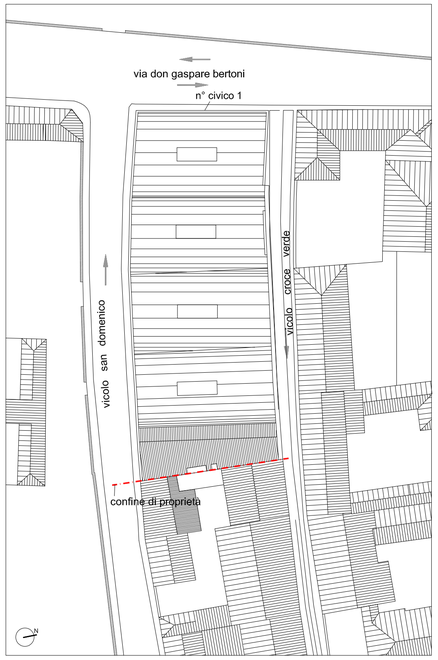

sensi di marcia

PLANIVOLUMETRICO

Comune di Verona

Piano Urbanistico Attuativo_"MASTINO"

per intervento di demolizione e ricostruzione unità edilizia compresa tra via Bertoni, vicolo San Domenico e vicolo Croce Verde in attuazione della Scheda Norma ATO 1 repertorio 135

proprietà: RE CAPITAL SRL
ubicazione: via Bertoni, vicolo San Domenico e vicolo Croce Verde

area distinta catastalmente: Foglio n°168 - Mappale n°351

proprietà

RE CAPITAL
Via Monte Pastello 5/D
37057 S. Giovanni Lupatoto (VR)
C.F./P.I./C.C. IT02617820218

progettista

ORDINE degli ARCHITETTI PIANIFICATORI PAESAGGISTI CONSERVATORI della provincia di VERONA
Carlo Ferrari n° 962 sezione A settore architettura ARCHITETTO

ORDINE degli ARCHITETTI PIANIFICATORI PAESAGGISTI CONSERVATORI della provincia di VERONA
Alberto Pontiroli n° 1238 sezione A settore architettura ARCHITETTO

Titolo	Scala	Data	tavola
CARTOGRAFIA STATO DI FATTO		9.12.2015	**T.04**
CONFINI DI PROPRIETA'	1:500		
COSTRUZIONI ESISTENTI ADEGUATAMENTE QUOTATI			
VIABILITA' E RELATIVA TOPONOMASTICA			
SEZIONI (DUE TRASVERSALI E TRE LONGITUDINALI)	1:250		
INDICAZIONE DELLA QUOTA DI CAPOSALDO			

archingegno

Carlo Ferrari
Alberto Pontiroli
architetti

I 37128 Verona
6, via Zenari
T +39.045.8303114
F +39.045.8303116
http://www.archingegno.info