PLANIMETRIA DI PROGETTO Scala 1:250

SEZIONE ALLACCIO ALLA RETE IDRICA: allaccio su condotta in PEAD (con chiusura stradale)

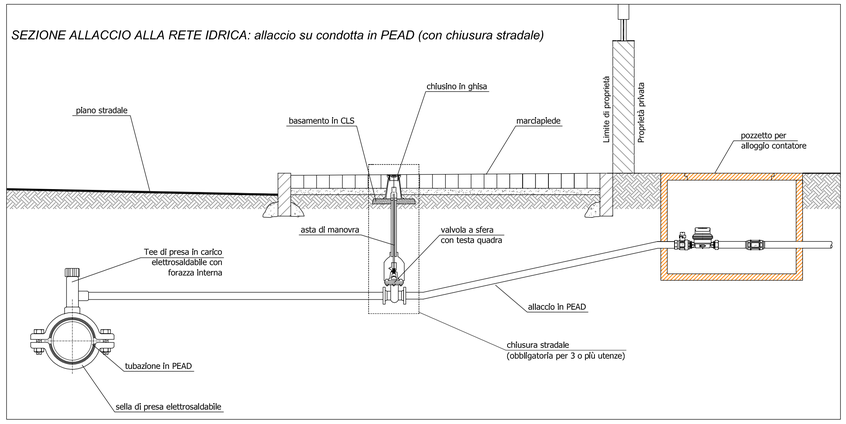

ESTRATTO CARTA TECNICA REGIONALE
Elemento: 123163 "Madonna di Dossobuono" Scala 1:5000

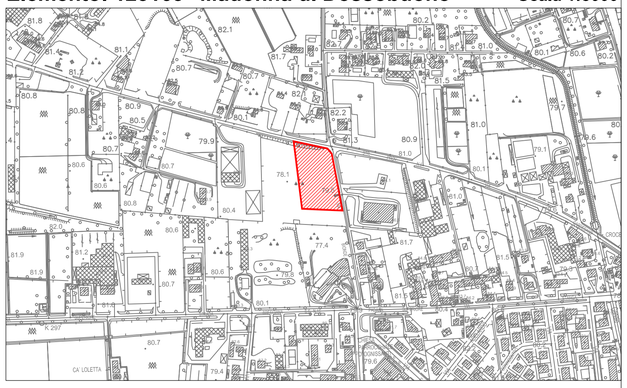

ESTRATTO ORTOFOTO

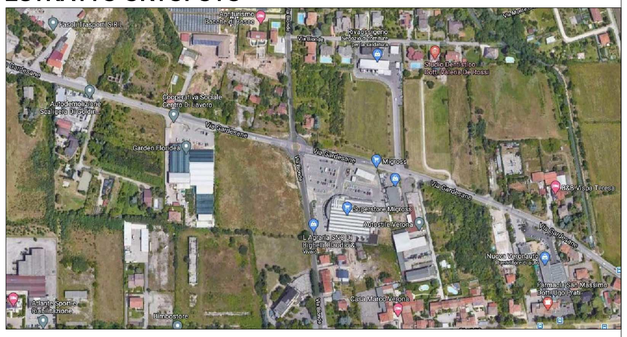

LEGENDA

- confine Ambito
- C — pozzetto contatore
- CA — pozzetto contatore per ANTINCENDIO
- ⓘ — idrante stradale UNI 75/80
- condotta allacciamento PEAD Ø 90
- condotta esistente in acciaio Ø 300
- condotta allacciamento PEAD Ø 63
- condotta esistente in acciaio Ø 100
- condotta esistente in acciaio Ø 200
- condotta esistente in acciaio Ø 150
- condotta allacciamento PEAD Ø 90 NON compresa nelle opere di urbanizzazione

PARTICOLARE COSTRUTTIVO IDRANTE SOPRASUOLO ATTACCHI UNI 75/80

COMPONENTI TECNICI

1) Tubazione in PEAD
2) Valvola a saracinesca a corpo piatto/ovale
3) Valvola di non ritorno a clapet
4) Curva flanglata con piede a 90°
5) Idrante soprasuolo
6) Chiusino 700x700 mm (misure esterne)
7) Zoccolo in CLS

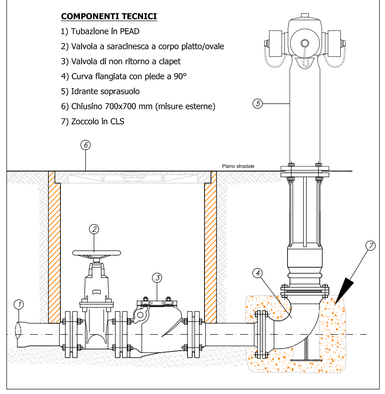

ESTRATTO RETE ACQUEDOTTO ESISTENTE

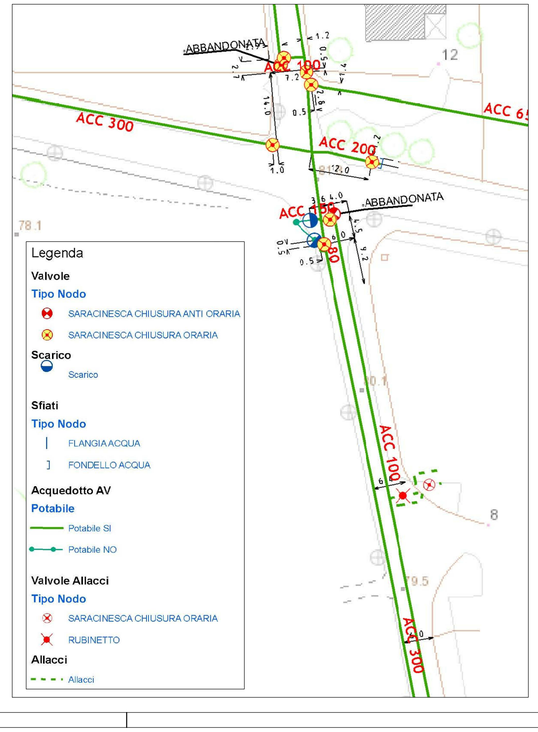

A.70 CSQ ISO 9001

via cà del vescovo 6 37121 verona | tel. 045.595050 | info@a70.it | www.a70.it

michele segala / michelesegala@a70.it
roberta corradini / robertacorradini@a70.it
serena begnoni / serenabegnoni@a70.it

COMUNE
DI
VERONA

PROPRIETA':
MION IMMOBILIARE S.P.A.
Via P. Vassanelli, 21/23
37012 Bussolengo (Vr)
P.IVA 00531290237

COMMITTENZA:
MION IMMOBILIARE S.P.A.
Via P. Vassanelli, 21/23
37012 Bussolengo (Vr)
P.IVA 00531290237

TAVOLA:
TAV. 09.C.00

REVISIONE:
01 -
02 -
03 -
04 -

SCALA: varie

DISEGNO:

APPROVATO:

DATA: 07.09.2020

AGGIORNATO:

FILE:
09c.00 - rete acquedotto.dwg

PUA
VIA BIONDE_363
PER LA REALIZZAZIONE DI UN PIANO URBANISTICO A DESTINAZIONE COMMERCIALE IN VERONA, VIA BIONDE, ATO 3, CIRCOSCRIZIONE 3, DENOMINATO PUA "VIA BIONDE_363"

PROGETTISTA e D.L.: Arch.Michele Segala
PROGETTISTA ARCHITETTONICO: Arch.Roberta Corradini
COLLABORATORI: Ing. Serena Begnoni, Arch. Eleonora Cantarella
IMPIANTI A RETE: Ing. Ilario Rossi, Ing. Anna Rossi

OGGETTO:
RETE ACQUEDOTTO

PROGETTISTI RETI SOTTOSERVIZI:
ING. ILARIO ROSSI
ING. ANNA ROSSI

PROGETTISTA E D.L.:
ARCH. MICHELE SEGALA

COMMITTENTE: MION IMMOBILIARE S.P.A.

Questo disegno non si può riprodurre ne' copiare, ne' comunicare a terze persone od a case concorrenti senza il nostro consenso(vigenti leggi sulle privative industriali e sulla tutela delle opere dell'ingegno)