



STATO DI FATTO
estratto tavola 4-5 PI

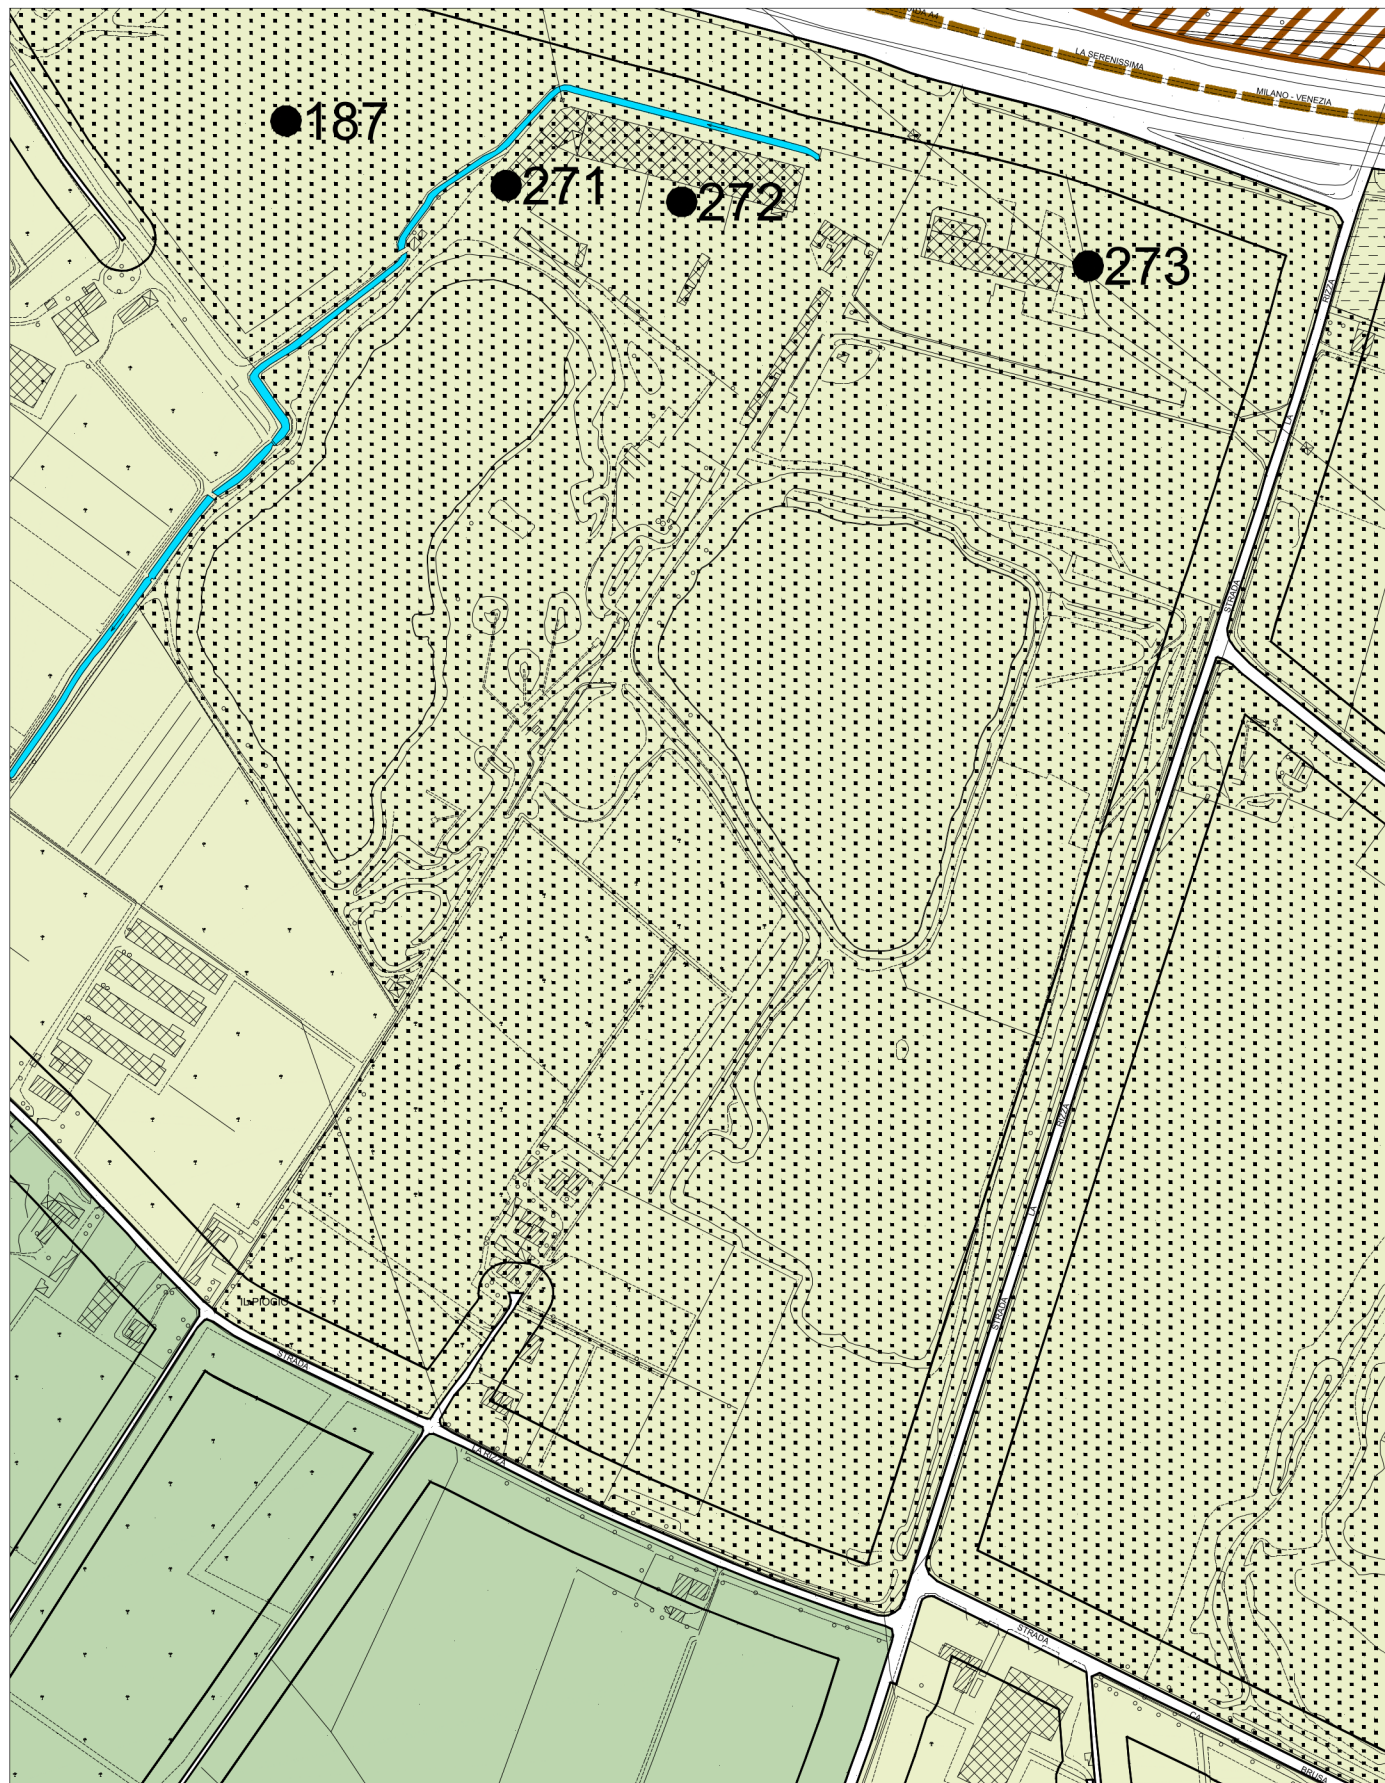

STATO MODIFICATO
estratto tavola 4-5 PI

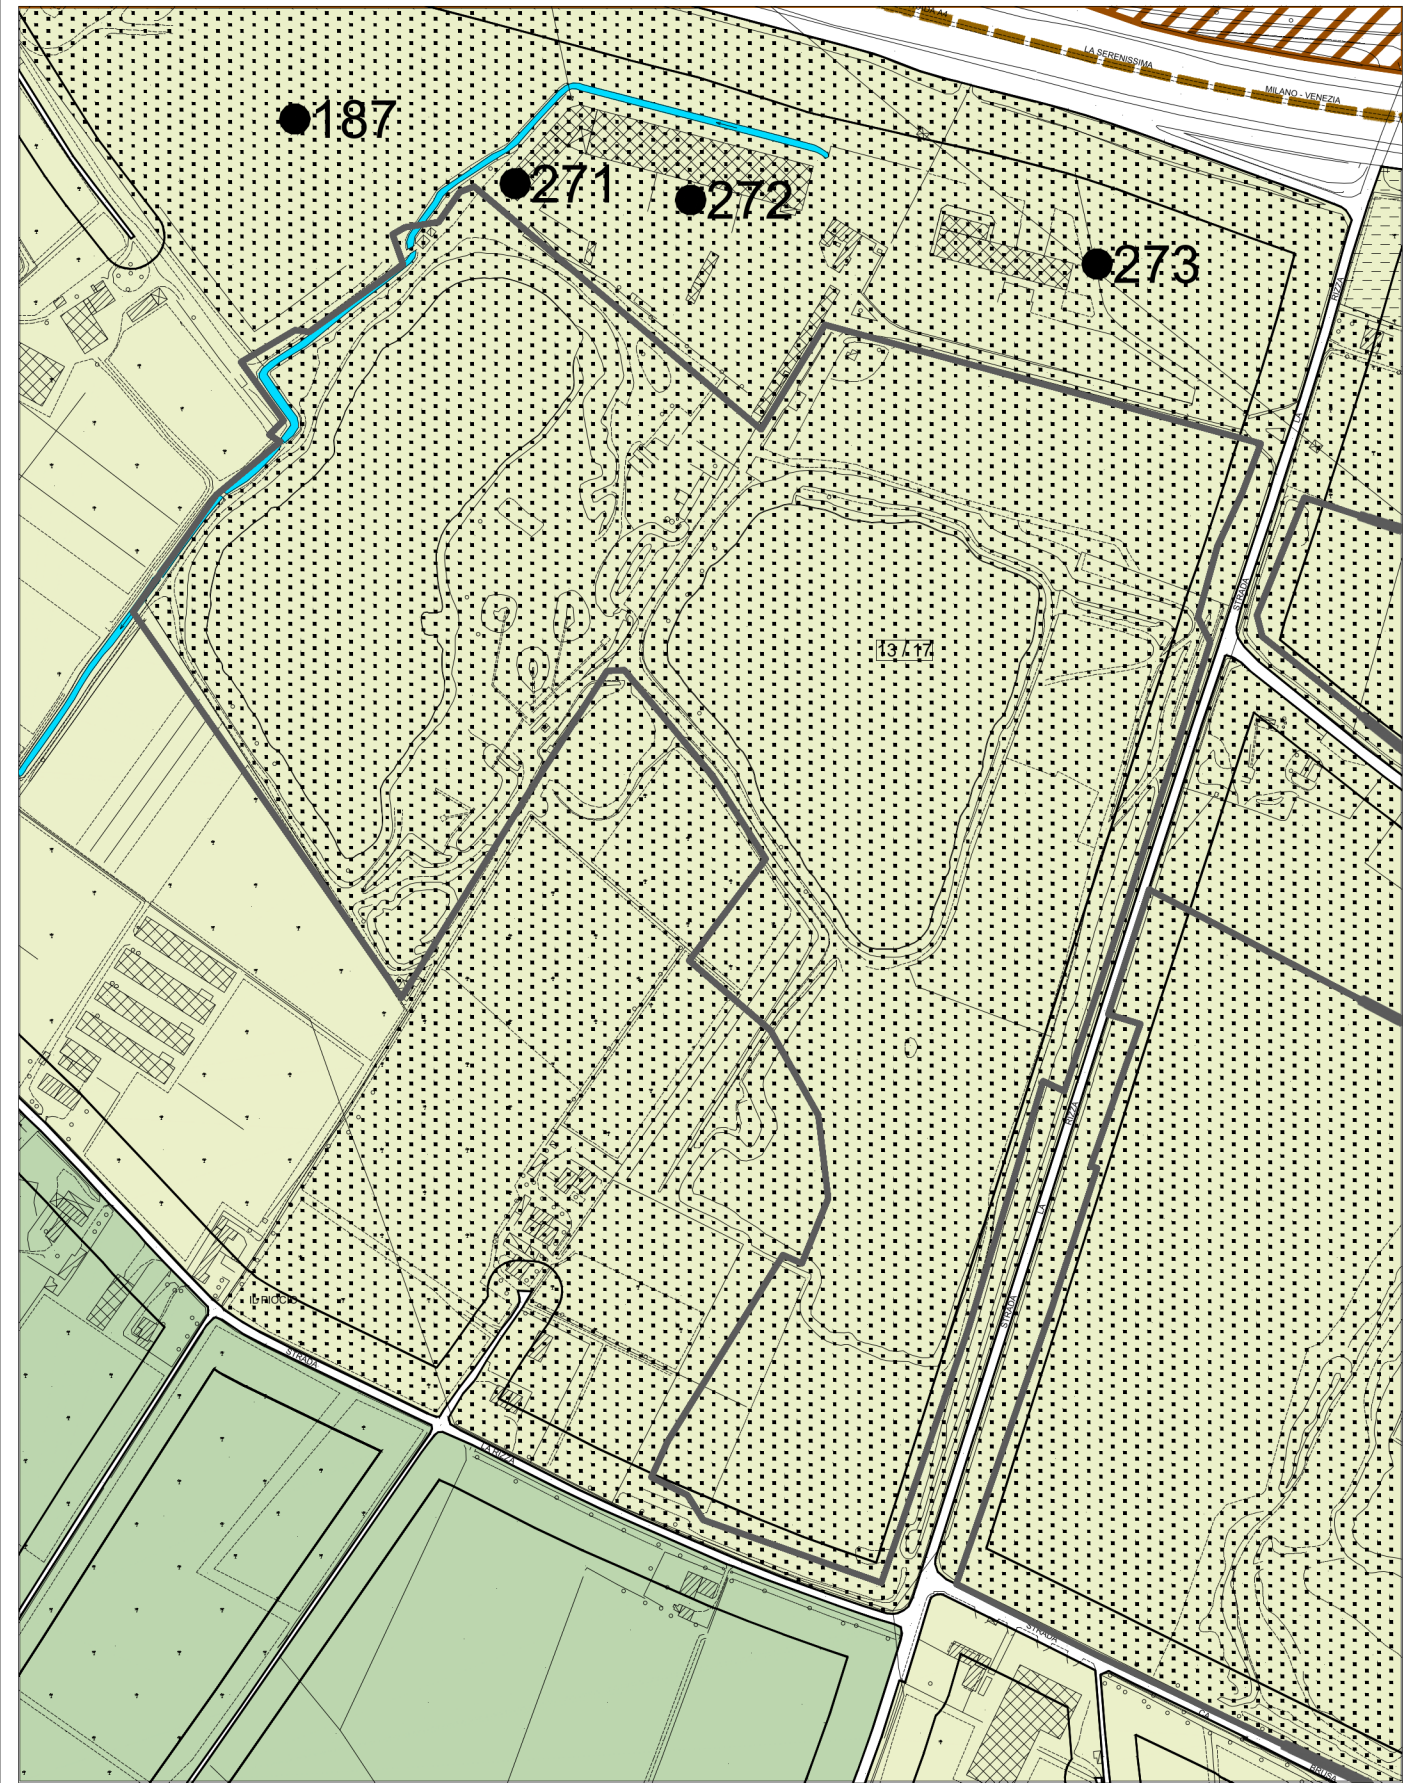

STATO DI FATTO
estratto tavola 4-5 PI



STATO MODIFICATO
estratto tavola 4-5 PI



REPERTORIO NORMATIVO SEZIONE 13 - VALUTAZIONI CARTOGRAFATE					
Nr. Repertorio	ATO	Localizzazione	RIFERIMENTO DELIBERA	MODALITA' ATTUATIVE	Altre indicazioni progettuali
...	...	...	...	...	...
17	10	Ex discarica ampliamento Lonardi	Det ____ del ____		Vista la Determina provinciale n° 844/18, su questa area ci sarà il divieto di eseguire qualsiasi intervento che manometta o potrebbe manomettere le opere di messa in sicurezza realizzate e il rispetto di quanto previsto dalla normativa per le discariche definitivamente chiuse.
18	10	Ex discarica Bernascona – Ca' Brusà	Det ____ del ____		Vista la Determina provinciale n° 4267/17, su questa area ci sarà il divieto di eseguire qualsiasi intervento che manometta o potrebbe manomettere le opere di messa in sicurezza realizzate e il rispetto di quanto previsto dalla normativa per le discariche definitivamente chiuse.