




Provincia di Verona

P.I.

Adottato con DCC n. 59 del 8.09.2011
Approvato con DCC n. 91 del 23.12.2011

TAVOLA 1/2 (disciplina regolativa)

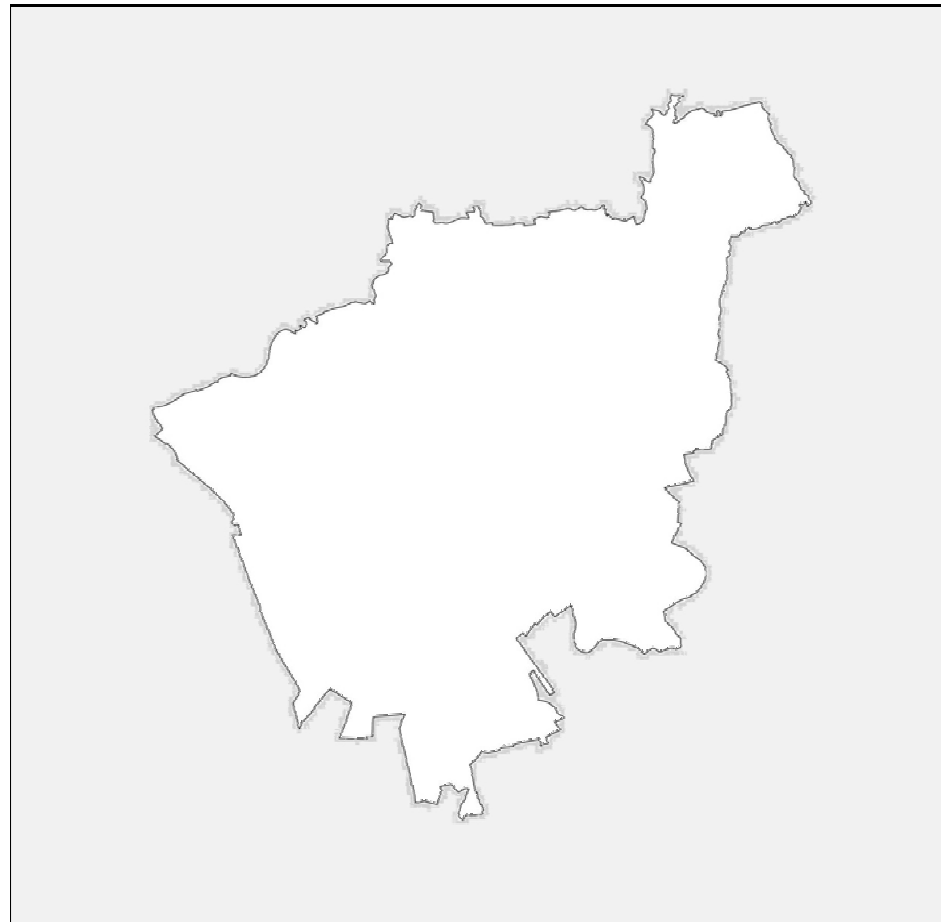

Sindaco
Flavio Tosi
Vicesindaco con delega all'Urbanistica
Vito Giacino
Direttore Area Gestione del Territorio
Ing. Luciano Ortolani
Coordinatore e Progettista
Arch. Mauro Grison
Progettista
Arch. Paolo Boninsegna


Il tecnico
Arch. Andrea Zenatto

REALIZZAZIONE DELL'IMPIANTO SPORTIVO DI ECCELLENZA PUBBLICO-PRIVATO CONVENZIONATO IN LOCALITÀ CHIEVO
APPROVAZIONE DEL PROGETTO PRELIMINARE E CONTESTUALE ADOZIONE DI VARIANTE URBANISTICA


PIANO DEGLI INTERVENTI - VARIANTE N. 2
AI SENSI DELLA L.R. 27/2003, ART. 24

Adottata con DCC n. ___ del ___
Approvata con DCC n. ___ del ___

STATO DI FATTO TAVOLA 4

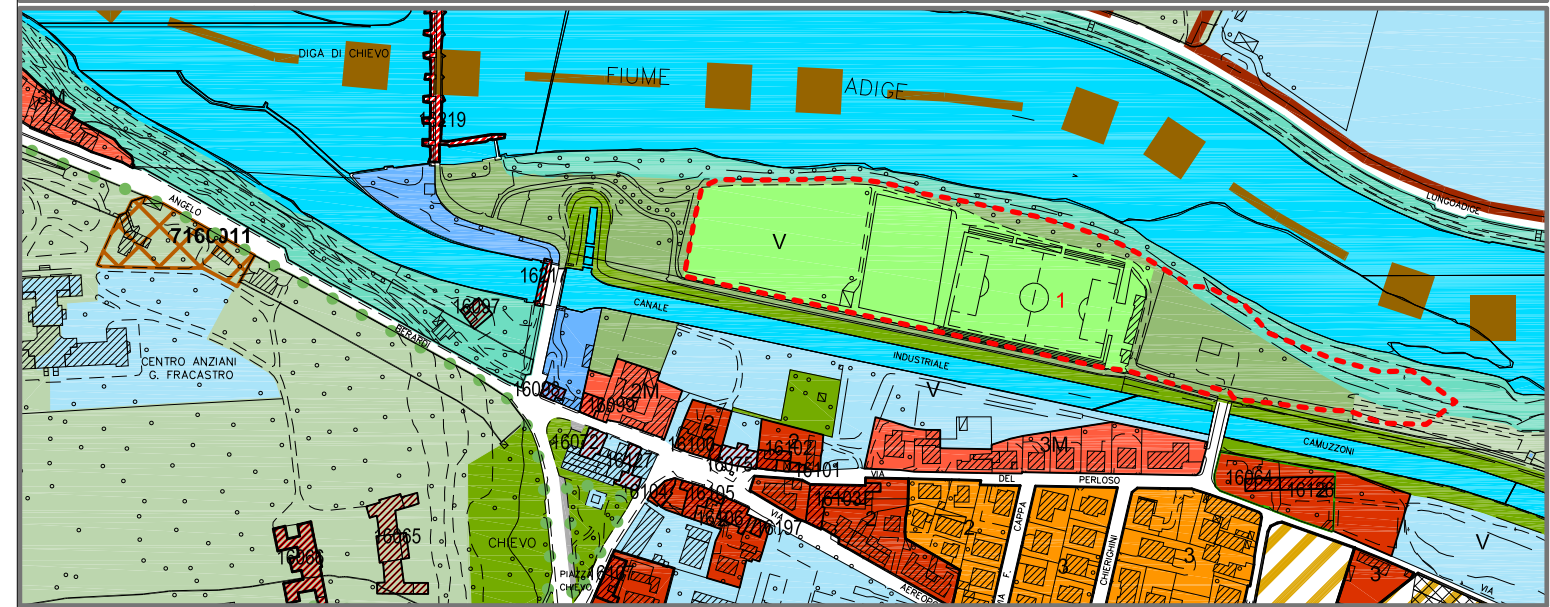

STATO MODIFICATO TAVOLA 4

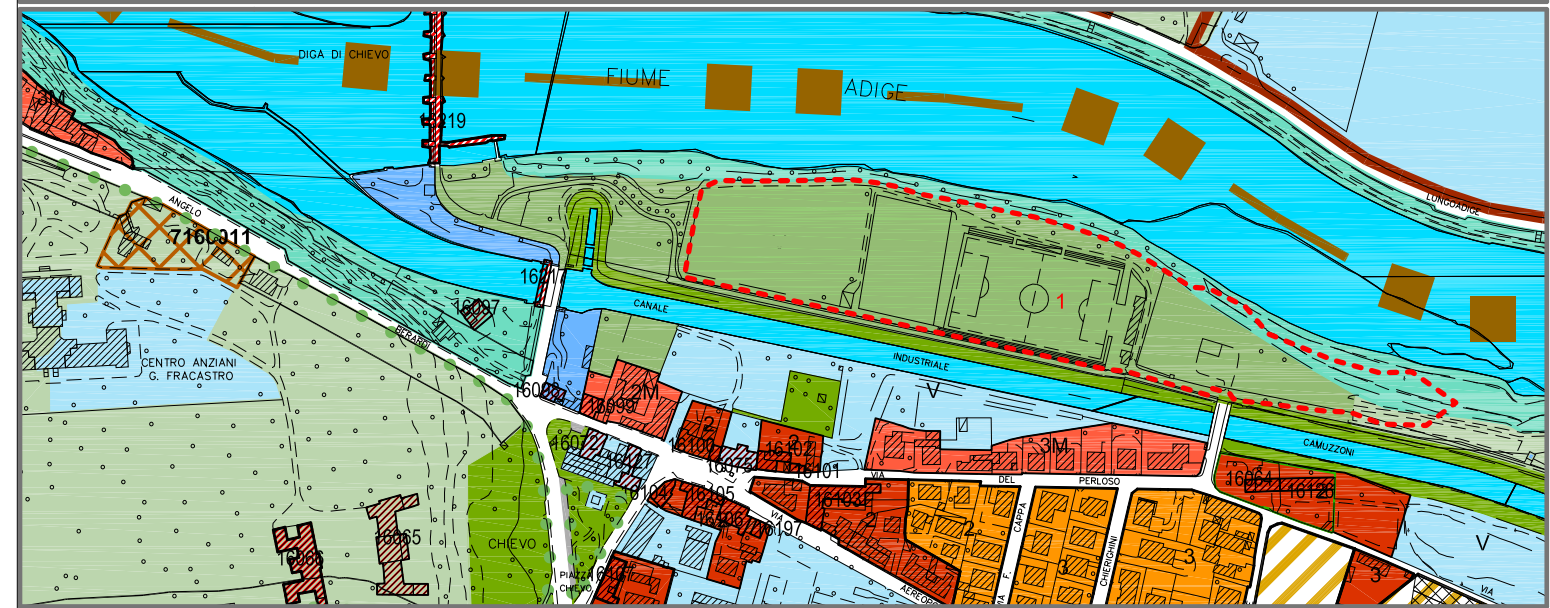

STRALCIO LEGENDA

NR PROGETTI L. R. 27/2003

SISTEMA DEI PARCHI E DEL TERRITORIO AGRICOLO

Ambiti per la formazione dei parchi (parte 2ª - titolo 4ª - capo 1ª)

- Ambito per la formazione del - Parco dell'Adige Nord e Parco dell'Adige Sud Art. 136
- Parco Tematico Equestre Art. 139

SISTEMA DEI SERVIZI

Verde ed attrezzature pubbliche o di uso pubblico convenzionati (parte 2ª - titolo 3ª - Capo 2ª)

- PARCHI PUBBLICI (Art. 123 lett. V) (Art. 124 lett. V)

Servizi privati di interesse collettivo e generale (parte 2ª - titolo 3ª - Capo 3ª)

- IMPIANTI E ATTREZZATURE SPORTIVE PRIVATE Art. 127

FASCE DI RISPETTO E CORSI D'ACQUA

- FASCE VEGETATE LUNGO LE RIPE ED I TERRAZZAMENTI ALLUVIONALI Art. 39