




Provincia di Verona

P.I.

Adottato con DCC n. 59 del 8.09.2011  
Approvato con DCC n. 91 del 23.12.2011

# TAVOLA 2/2 (disciplina operativa)

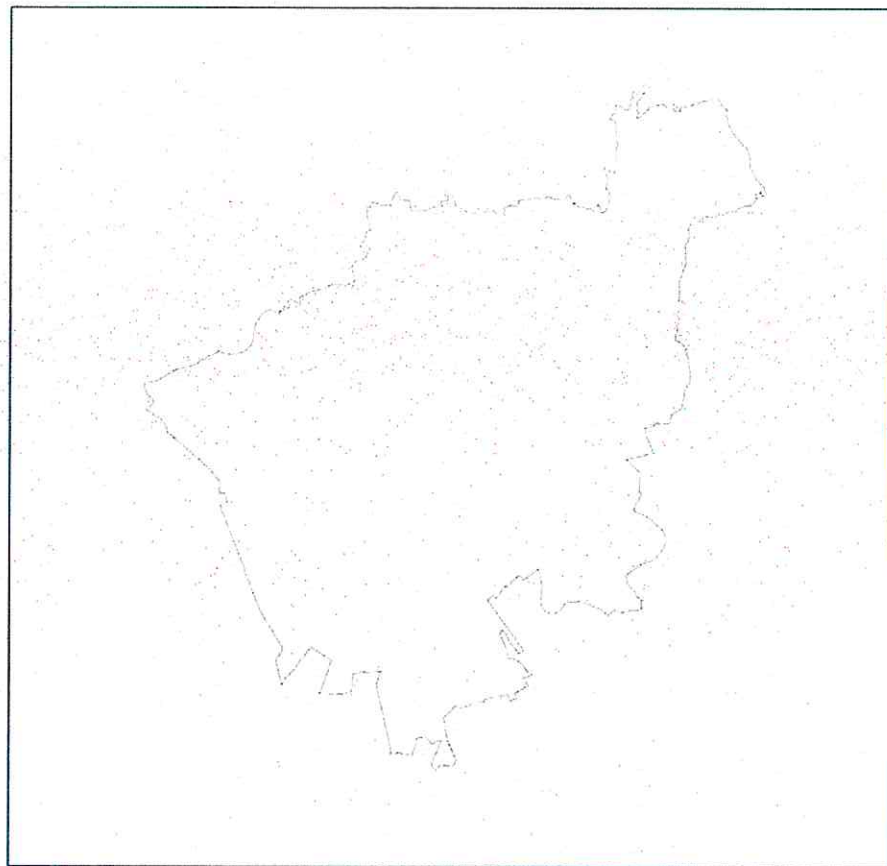

Sindaco  
**Flavio Tosi**  
Vicesindaco con delega all'Urbanistica  
**Vito Giacino**  
  
Direttore Area Gestione del Territorio  
Ing. Luciano Ortolani  
  
Coordinatore e Progettista  
Arch. Mauro Grisoni  
  
Progettista  
Arch. Paolo Boninsegna

Il tecnico  
Arch. Andrea Zenatto

REALIZZAZIONE DELL'IMPIANTO SPORTIVO DI  
ECCELLENZA PUBBLICO-PRIVATO CONVENZIONATO  
IN LOCALITÀ CHIEVO  
APPROVAZIONE DEL PROGETTO PRELIMINARE E  
CONTESTUALE ADOZIONE DI VARIANTE URBANISTI

PIANO DEGLI INTERVENTI - VARIANTE N. 2  
AI SENSI DELLA L.R. 27/2003, ART. 24


COMUNE DI VERONA  
Pianificazione Territoriale

Allegato alla delibera di adozione del consiglio  
comunale n. 69 del


26 LUG. 2012



## STATO DI FATTO TAVOLA 5

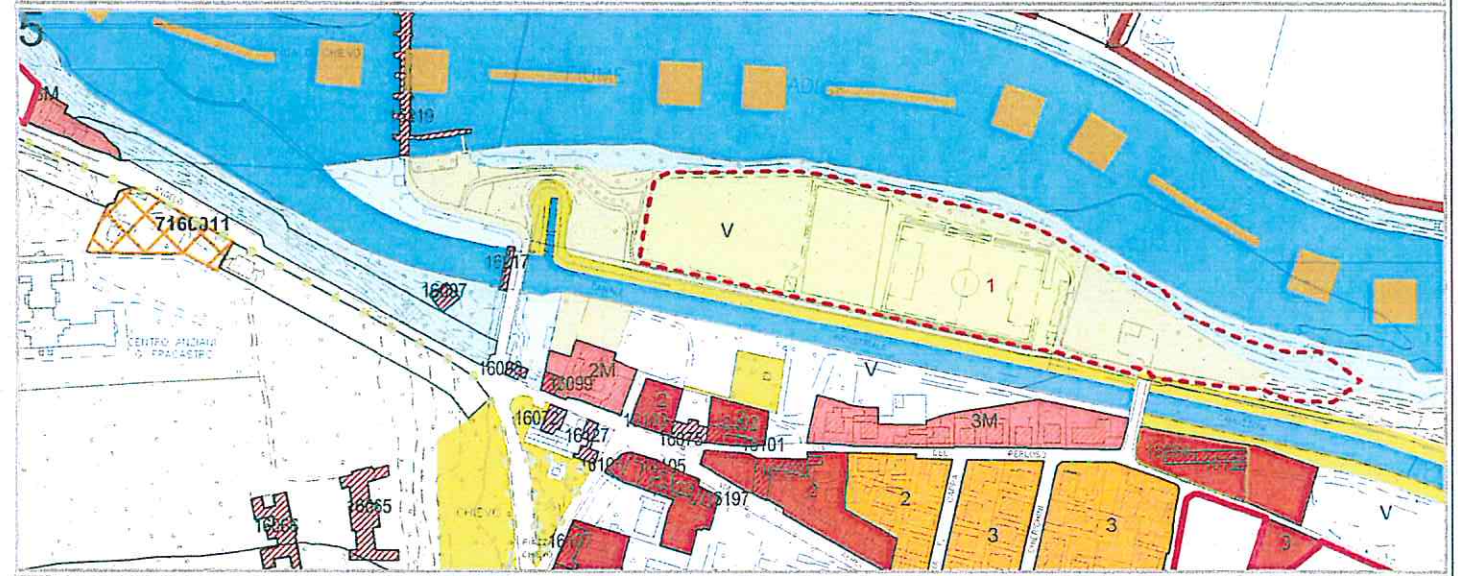

## STATO MODIFICATO TAVOLA 5

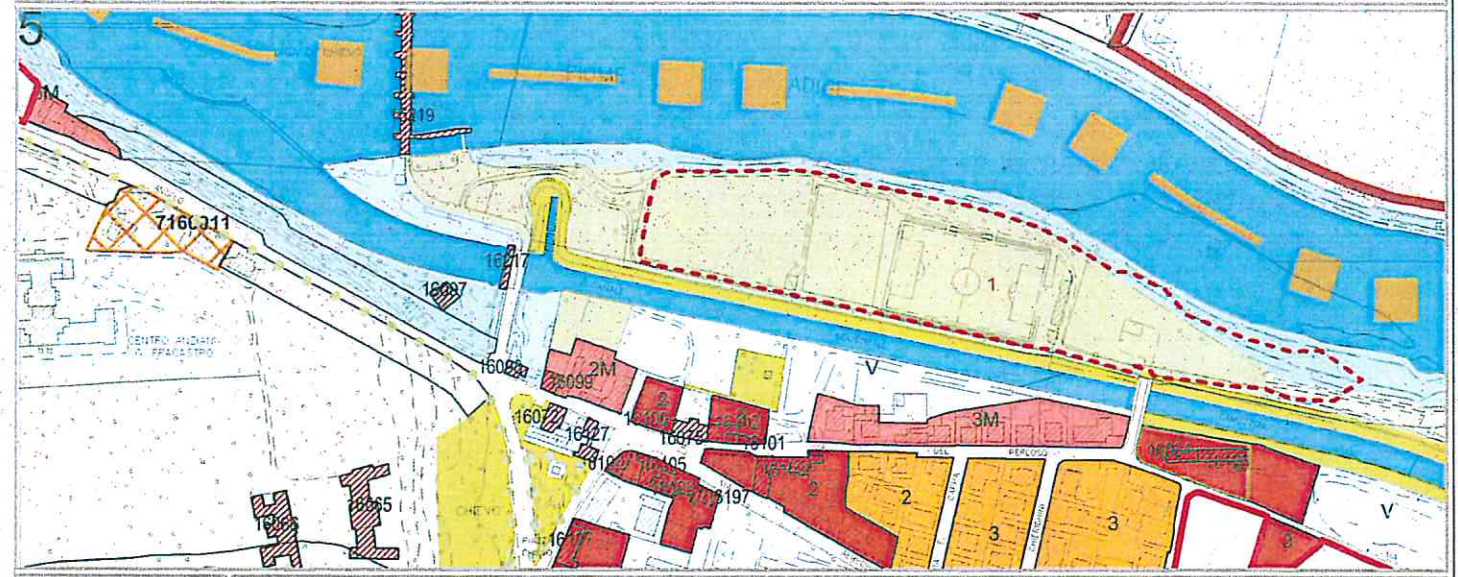

### STRALCIO LEGENDA

- NR PROGETTI L. R. 27/2003
- SISTEMA DEI PARCHI E DEL TERRITORIO AGRICOLO**  
Ambiti per la formazione dei parchi (parte 2ª - titolo 4ª - capo 1ª)
- Ambito per la formazione del - Parco dell'Adige Nord e Parco dell'Adige Sud Art. 136
  - Parco Tematico Equestre Art. 139
- SISTEMA DEI SERVIZI**  
Verde ed attrezzature pubbliche o di uso pubblico convenzionati (parte 2ª - titolo 3ª - Capo 2ª)
- PARCHI PUBBLICI (Art. 123 lett. V) (Art. 124 lett. V)
  - Servizi privati di interesse collettivo e generale (parte 2ª - titolo 3ª - Capo 3ª)
  - IMPIANTI E ATTREZZATURE SPORTIVE PRIVATE Art. 127
- FASCE DI RISPETTO E CORSI D'ACQUA**
- FASCE VEGETATE LUNGO LE RIVE ED I TERRAZZAMENTI ALLUVIONALI Art. 39

Allegato alla deliberazione di Consiglio

n. 16 del 14/03/2013

data 21/03/2013

IL SEGRETARIO GENERALE  
(Avv. Cristina Patizzoli)