




Provincia di Verona

P.I.

Adottato con DCC n. 59 del 8.09.2011
Approvato con DCC n. 91 del 23.12.2011

TAVOLA 2/2 (disciplina operativa)

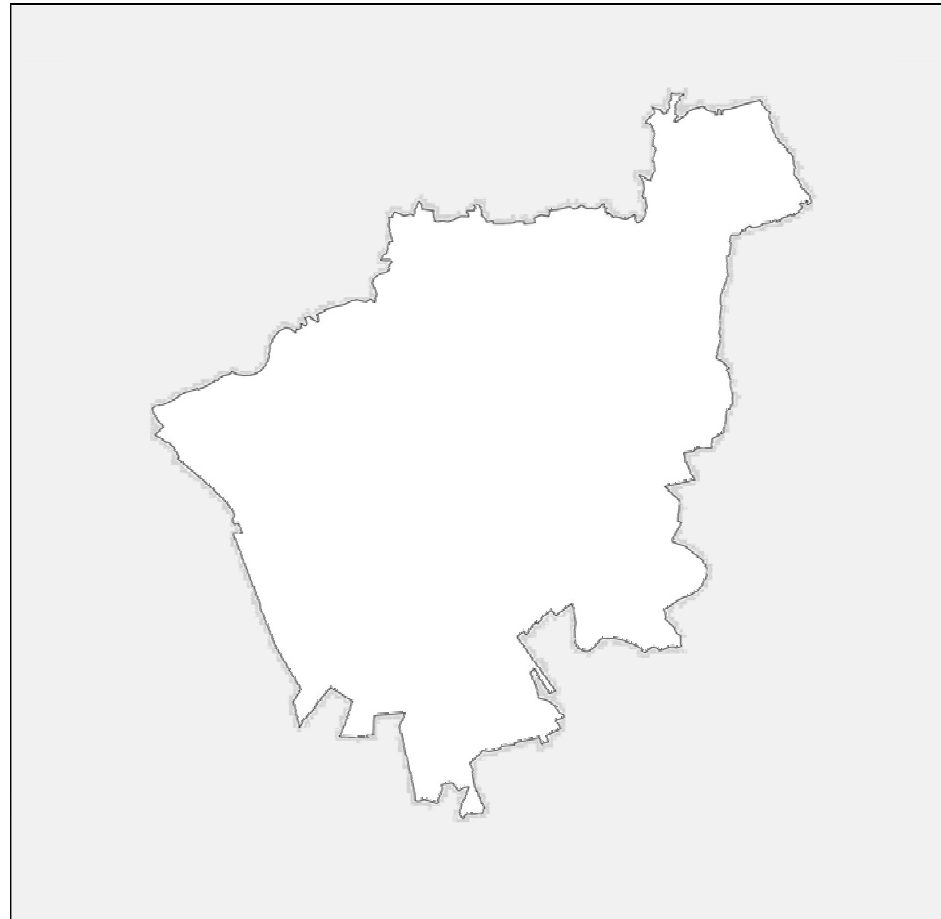

Sindaco
Flavio Tosi

Vicesindaco con delega all'Urbanistica
Vito Giacino

Direttore Area Gestione del Territorio
Ing. Luciano Ortolani

Coordinatore e Progettista
Arch. Mauro Grison

Progettista
Arch. Paolo Boninsegna


Il tecnico
Arch. Andrea Zenatto

REALIZZAZIONE DELL'IMPIANTO SPORTIVO DI ECCELLENZA PUBBLICO-PRIVATO CONVENZIONATO IN LOCALITÀ CHIEVO
APPROVAZIONE DEL PROGETTO PRELIMINARE E CONTESTUALE ADOZIONE DI VARIANTE URBANISTICA

PIANO DEGLI INTERVENTI - VARIANTE N. 2
AI SENSI DELLA L.R. 27/2003, ART. 24

Adottata con DCC n. ___ del ___
Approvata con DCC n. ___ del ___

STATO DI FATTO TAVOLA 5

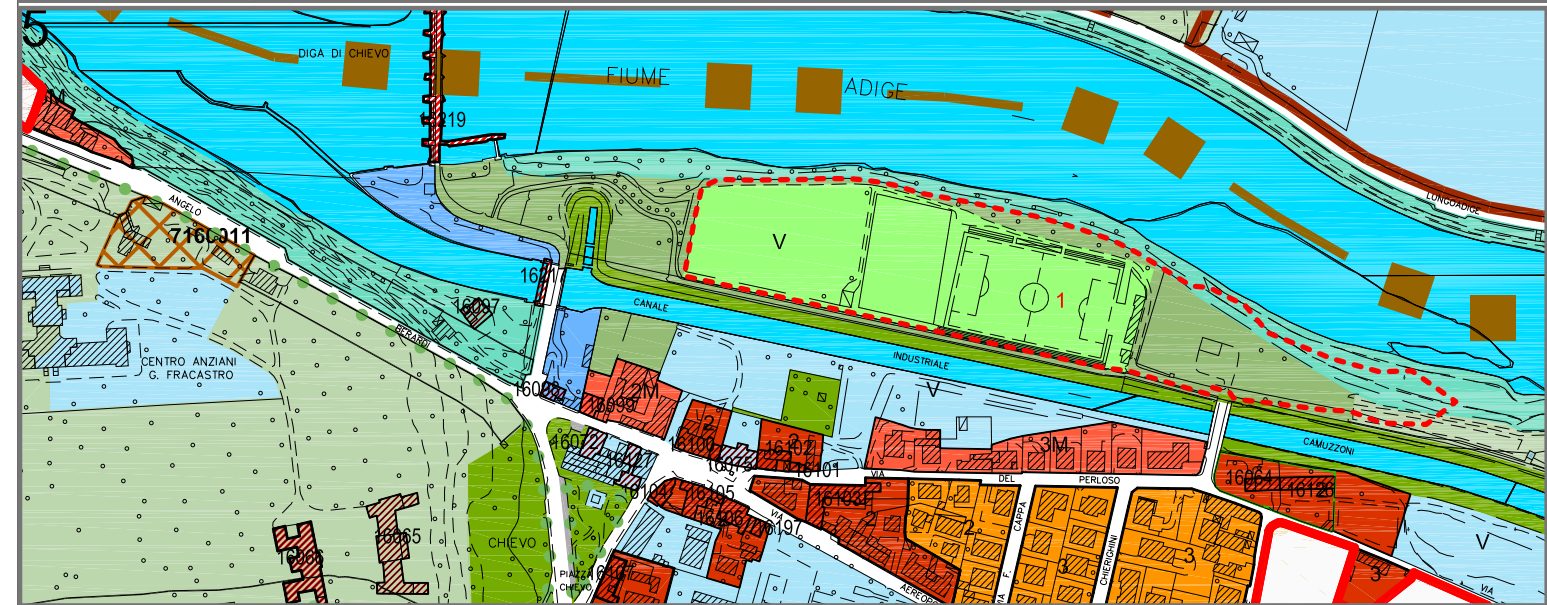

STATO MODIFICATO TAVOLA 5



STRALCIO LEGENDA

NR PROGETTI L. R. 27/2003

SISTEMA DEI PARCHI E DEL TERRITORIO AGRICOLO

Ambiti per la formazione dei parchi (parte 2^a - titolo 4^a - capo 1^a)

Ambito per la formazione del
- Parco dell'Adige Nord e Parco dell'Adige Sud Art. 136
- Parco Tematico Equestre Art. 139

SISTEMA DEI SERVIZI

Verde ed attrezzature pubbliche o di uso pubblico convenzionati (parte 2^a - titolo 3^a - Capo 2^a)

PARCHI PUBBLICI (Art. 123 lett. V) (Art. 124 lett. V)

Servizi privati di interesse collettivo e generale (parte 2^a - titolo 3^a - Capo 3^a)

IMPIANTI E ATTREZZATURE SPORTIVE PRIVATE Art. 127

FASCE DI RISPETTO E CORSI D'ACQUA

FASCE VEGETATE LUNGO LE
RIPE ED I TERRAZZAMENTI
ALLUVIONALI Art. 39