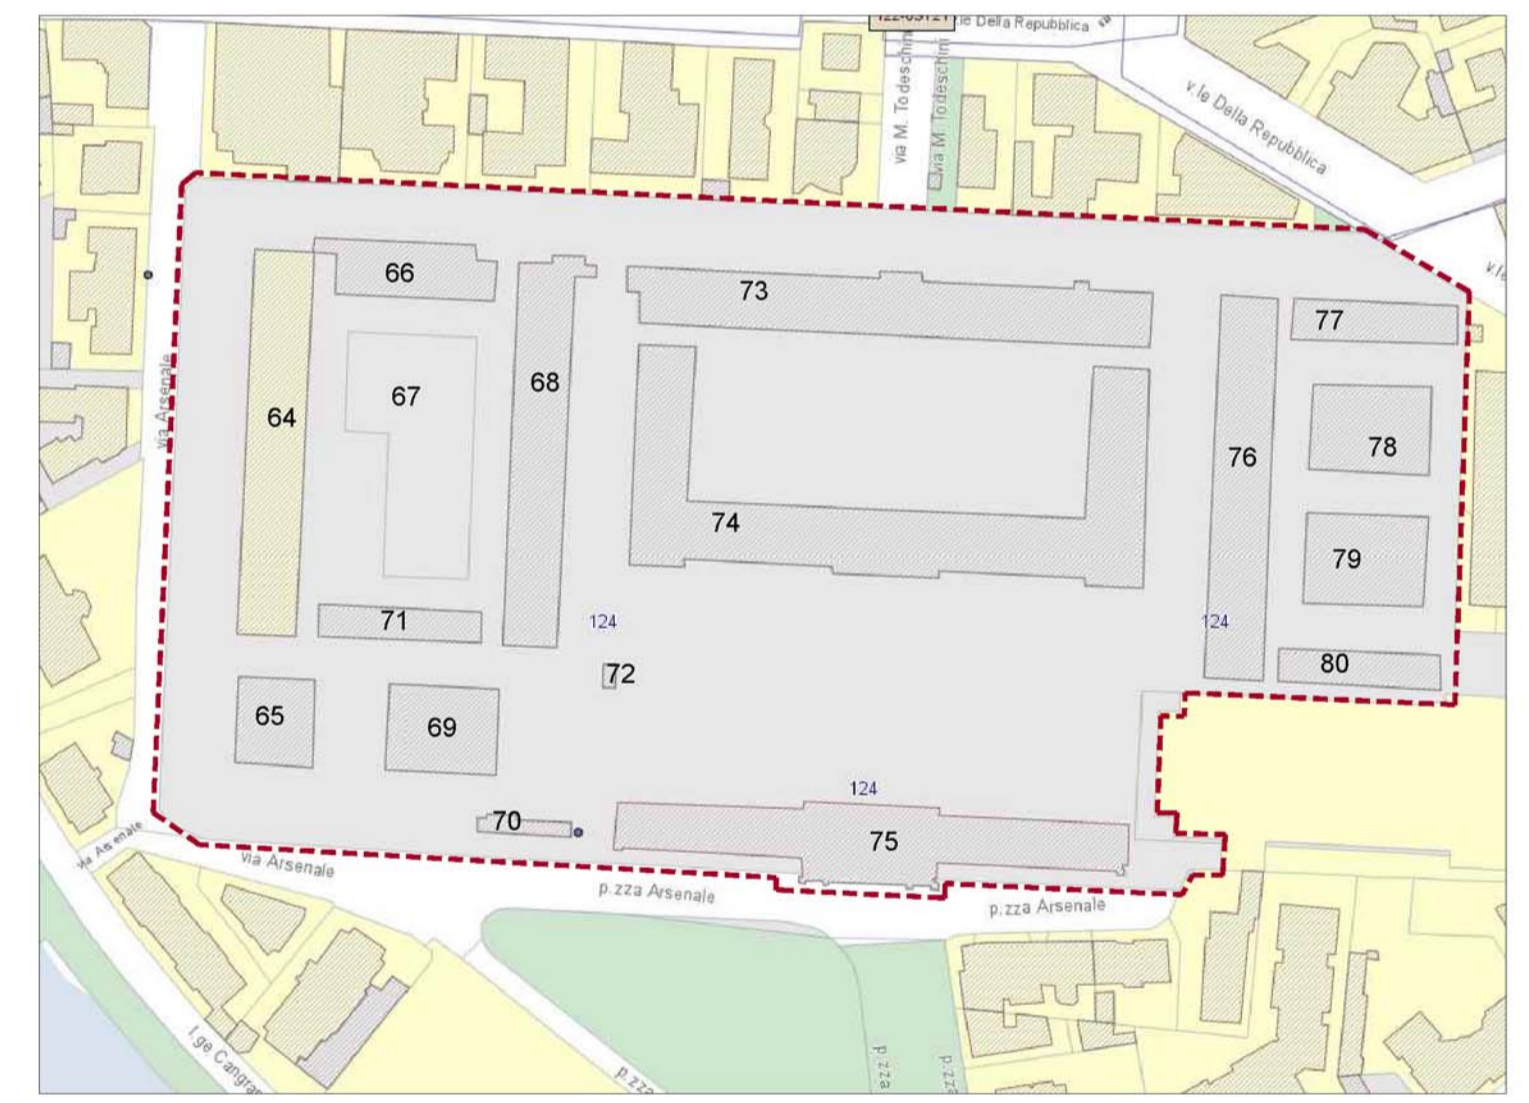



COROGRAFIA scala 1:10.000



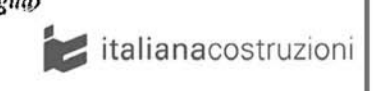

ESTRATTO CATASTALE scala 1:2.000  
Foglio n° 124 - mappali: 64, 65, 66, 67, 68, 69, 70, 71, 72, 73, 74, 75, 76, 77, 78, 79, 80

 ambito di intervento

FOTOPIANO  
 ambito di intervento



**Comune di Verona**  
**Arsenale Verona**  
**Progetto di Recupero e Valorizzazione**  
Proposta di Finanza di Progetto (D.Lgs. 18 aprile 2016 n.50)

ITALIANA COSTRUZIONI S.p.A. Il Procuratore speciale (Ing. Alessandro Puglia)	Proponente/Promotore 	N.A.GEST. CAPITAL SERVICE S.r.l. Il Procuratore speciale (Ing. Meridino Puglia)
		

---

**TAV. 1.01** INQUADRAMENTO 27.09.2016

**COROGRAFIA, FOTOPIANO E CATASTALE** scala 1:10.000 - 1:2.000 A1

RIF. INT	DESCRIZIONE	DATA
19057001B	Cartiglio ed estratto catastale	27.09.2016



INGEGNERIA



architectures

