


- 1 - 22 EDIFICI \ CORPI DI FABBRICA**
- 1 Palazzina di Comando
 - 2a, 2b, 2c, 3 Corte Centrale
 - 10, 11, 12, 13, 14, 15, 16 Corte Ovest
 - 20a, 20b, 21, 22, 23, 24 Corte Est
 - † Chiesa di San Francesco

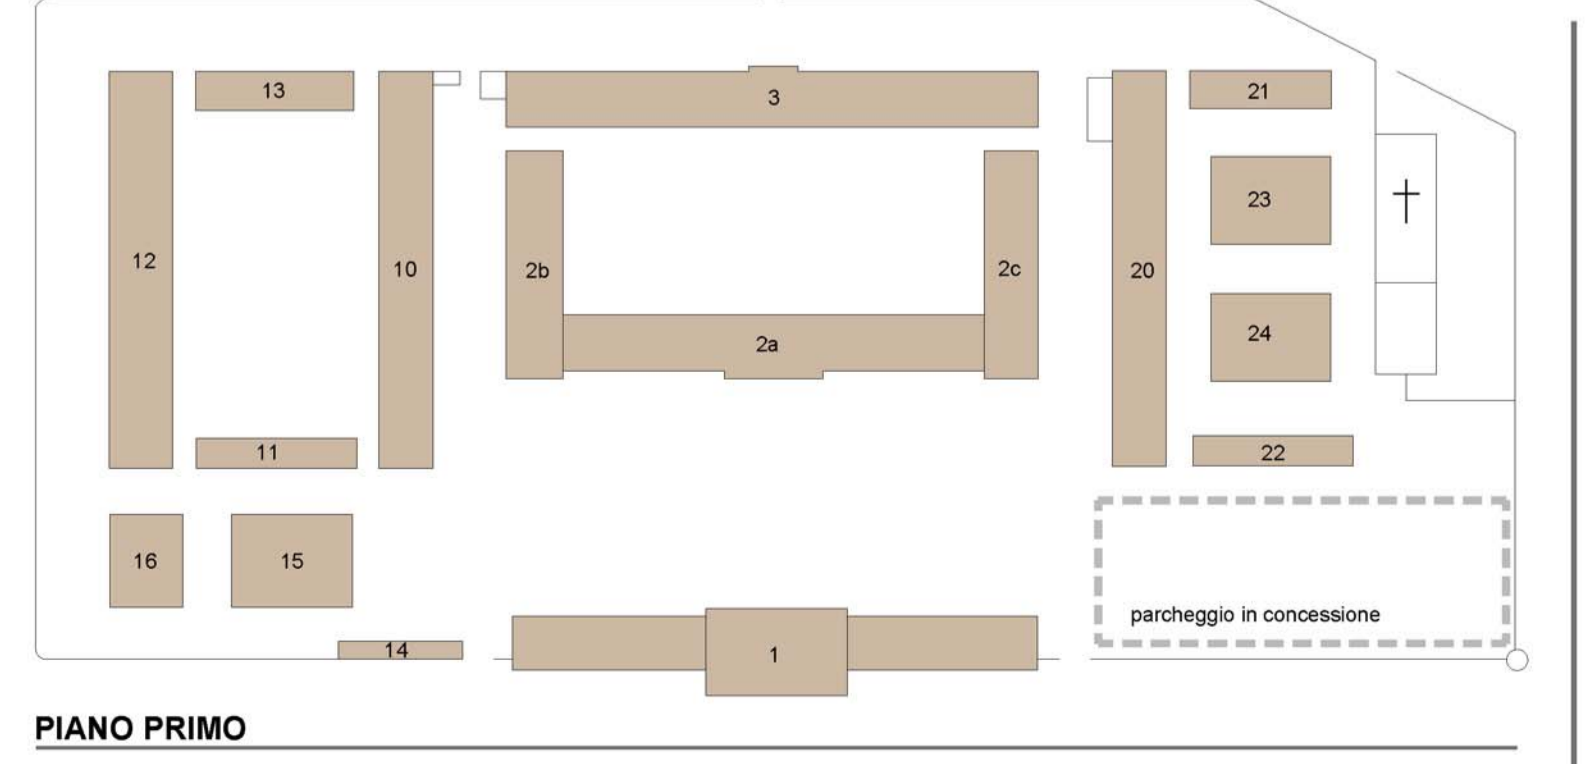

PIANO PRIMO



Comune di Verona
Arsenale Verona
Progetto di Recupero e Valorizzazione
Proposta di Finanza di Progetto (D.Lgs.18 aprile 2016 n.50)

ITALIANA COSTRUZIONI S.p.A.
Il Progettista speciale
(Ing. Alessandro Puglia)

Proponente/Promotore
italianacostruzioni

NAVARRAGESTIONI S.r.l.
Il Progettista speciale
(Ing. Alessandro Puglia)

TAV. 2.03 STATO ATTUALE

27.09.2016

PIANTA PRIMO LIVELLO

scala 1:500

A1



RIF. INT
190570138

DESCRIZIONE
Cartiglio

DATA
27.09.2016