


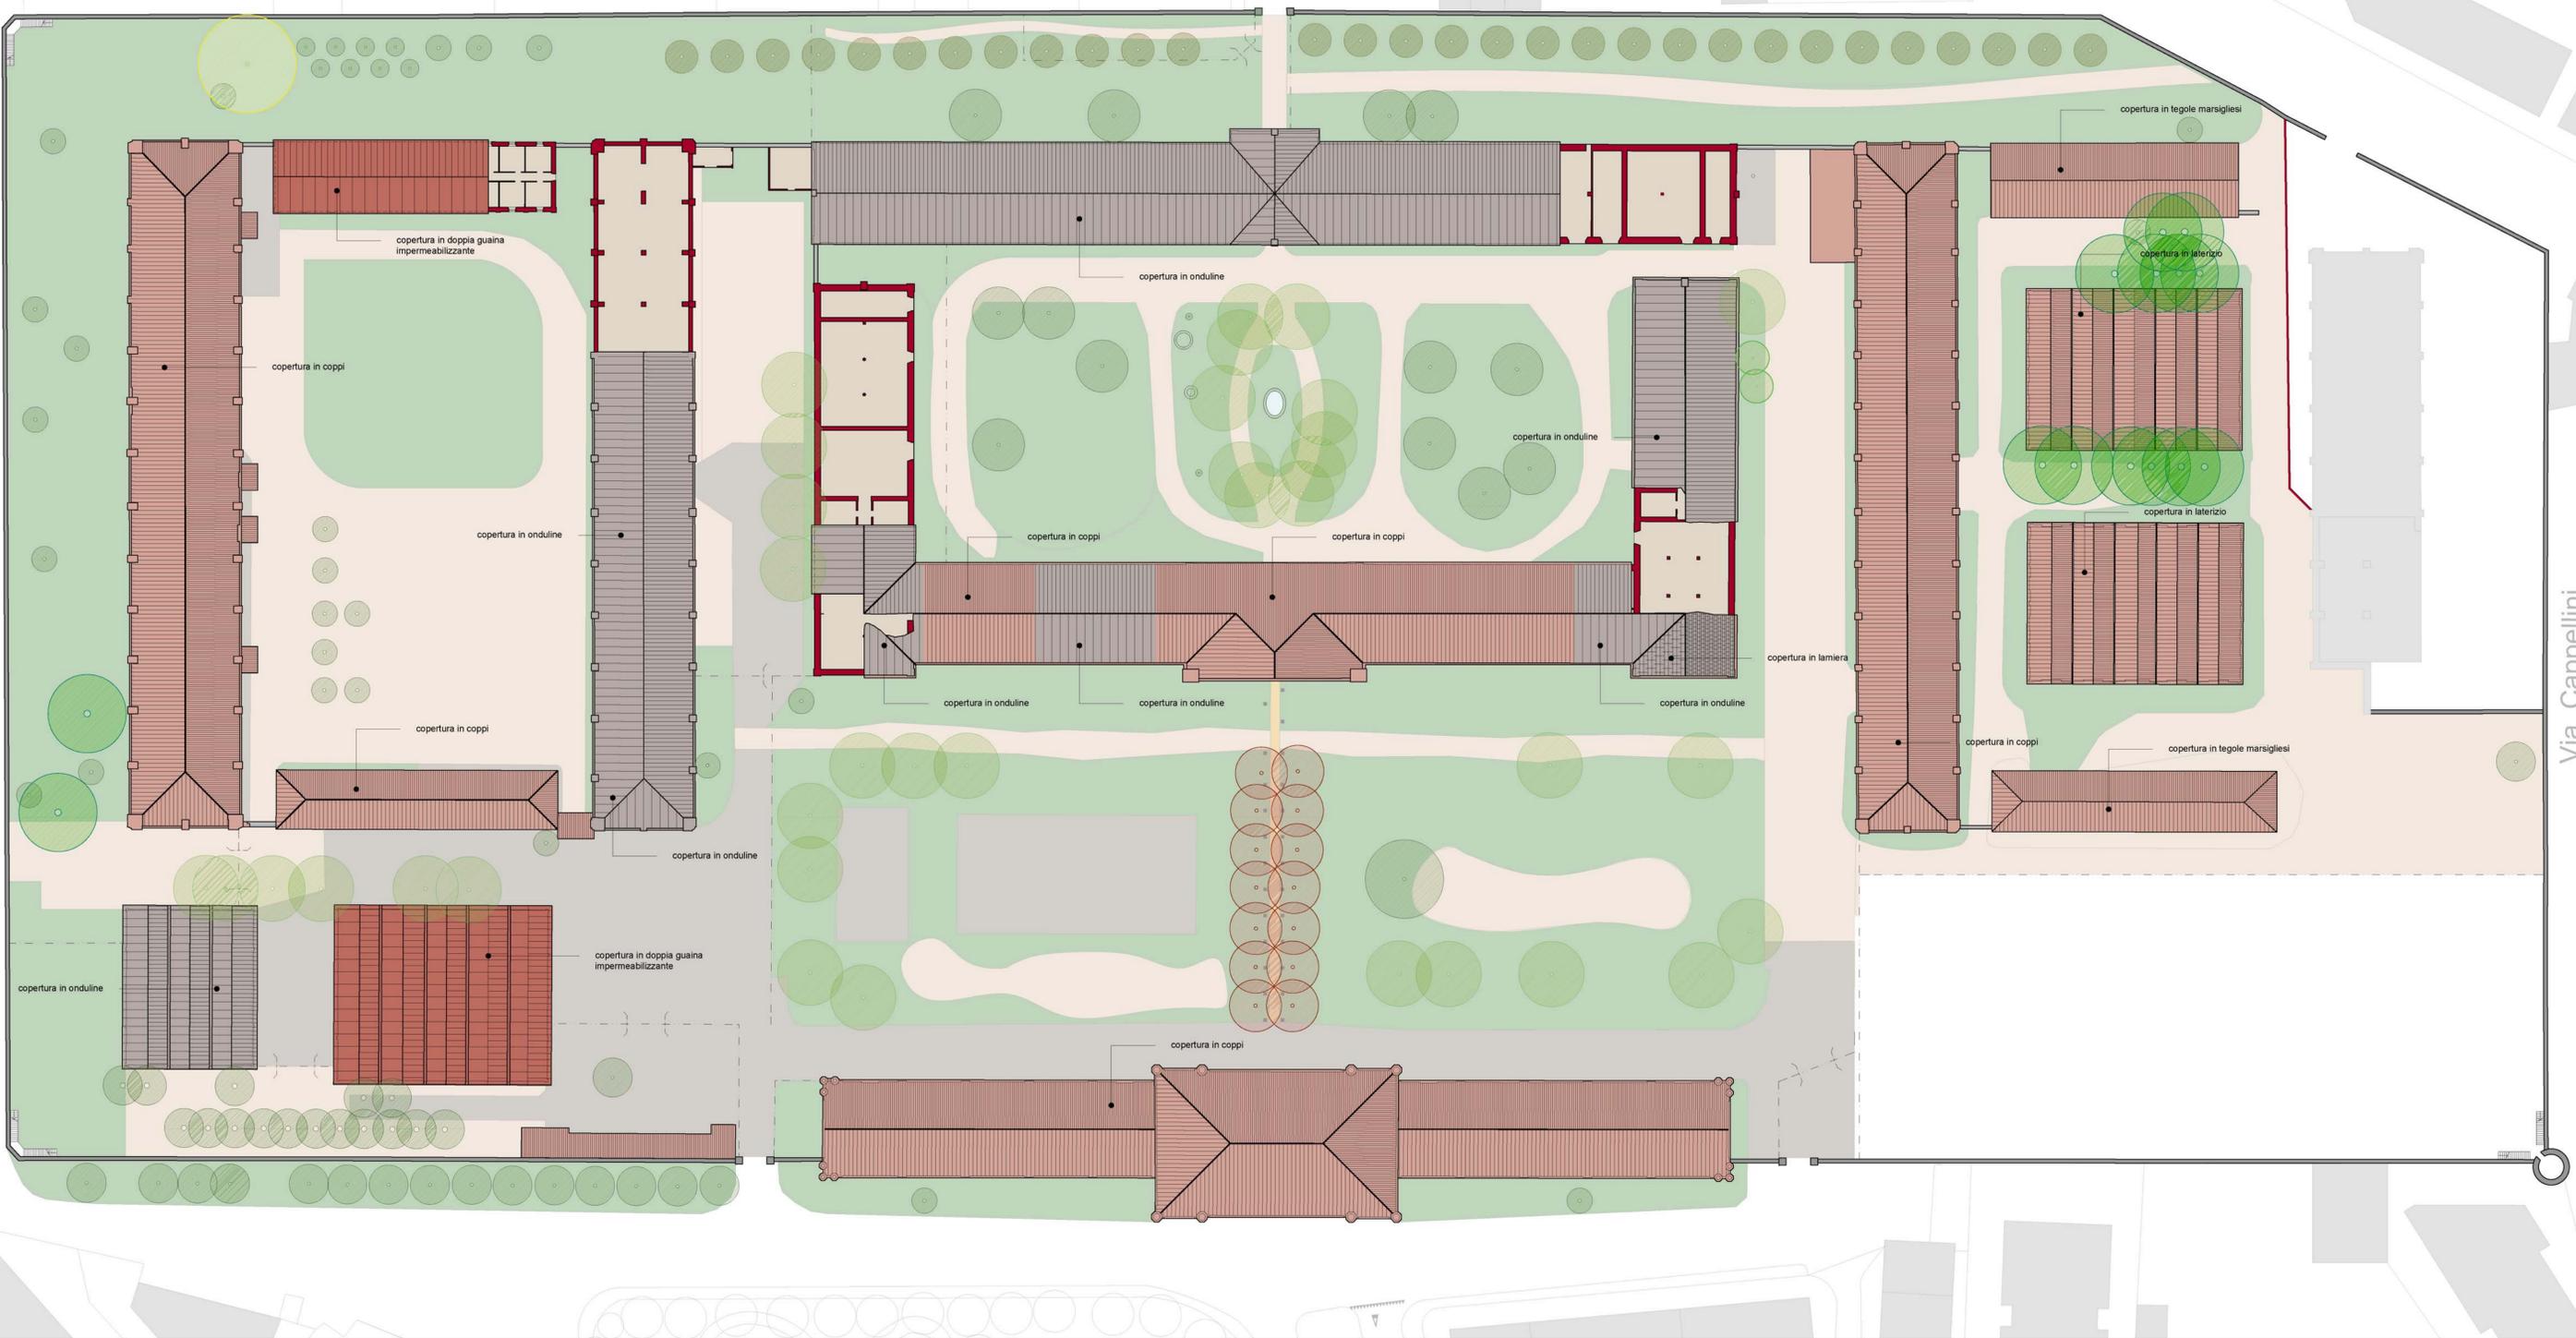


Via Arsenale

Via Cappellini



**1 - 22 EDIFICI \ CORPI DI FABBRICA**

- 1 Palazzina di Comando
- 2a, 2b, 2c, 3 Corte Centrale
- 10, 11, 12, 13, 14, 15, 16 Corte Ovest
- 20a, 20b, 21, 22, 23, 24 Corte Est
- † Chiesa di San Francesco

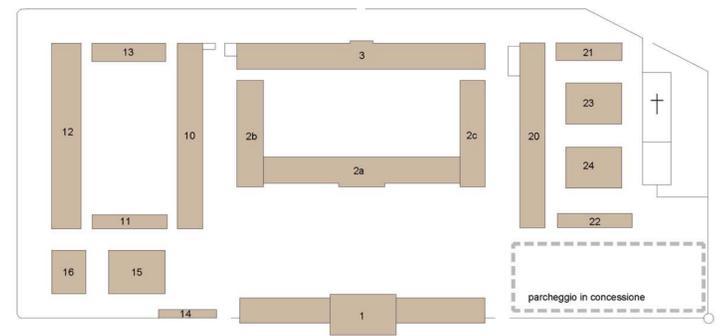

**COPERTURE**



**Comune di Verona**  
**Arsenale Verona**  
**Progetto di Recupero e Valorizzazione**  
Proposta di Finanza di Progetto (D.Lgs. 18 aprile 2016 n.50)

ITALIANA COSTRUZIONI S.p.A.  
Il Proprietore speciale  
(Ing. Alessandro Puglia)

Proponente/Promotore  
italianacostruzioni

NA.GEST. CAPITAL SERVICE S.r.l.  
Il Proprietore speciale  
(Ing. Alessandro Puglia)

NAVARRAGESTIONI

**TAV. 2.05** STATO ATTUALE

27.09.2016

PIANTA COPERTURE

scala 1:500

A1



**CONTEC**  
INGEGNERIA

**5+1AA**  
Alfonsina Bonis  
Giuseppe Biondo  
architectures

MANIFATTURE MARZAROLI  
VERONA

RIF. INT	DESCRIZIONE	DATA
190570158	Cartiglio	27.09.2016