



SEZIONE A-A

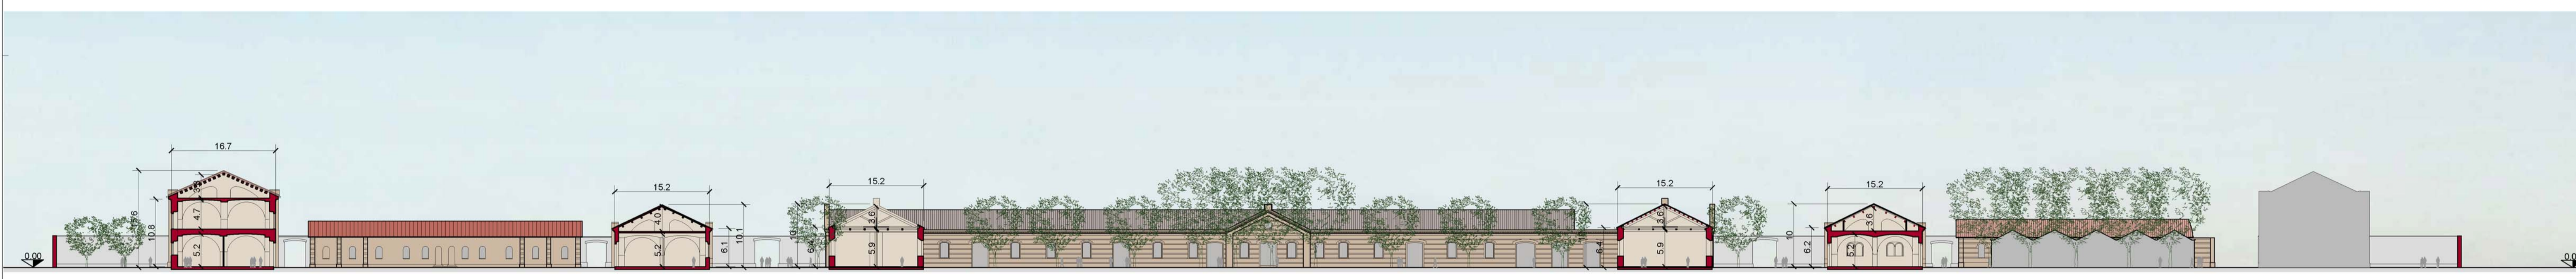

SEZIONE B-B



SEZIONE C-C

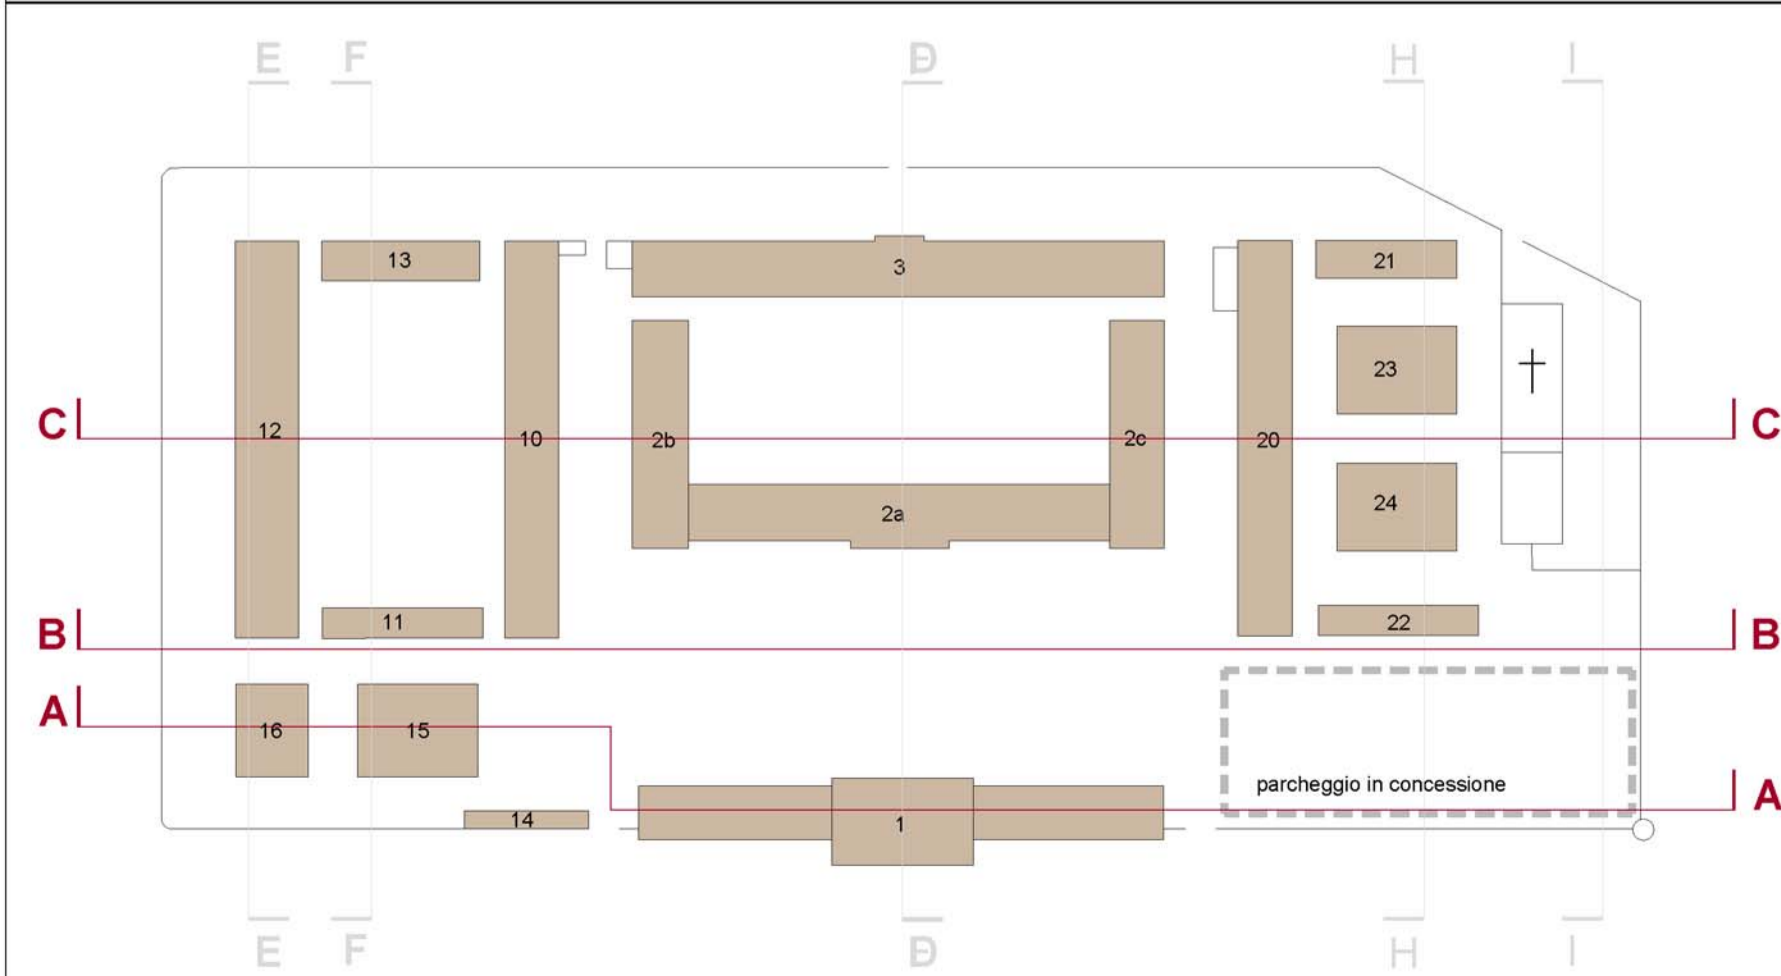



Comune di Verona
Arsenale Verona
Progetto di Recupero e Valorizzazione
Proposta di Finanza di Progetto (D.Lgs. 18 aprile 2016 n.50)

ITALIANA COSTRUZIONI S.p.A.
Il Procuratore speciale
(Ing. Alessandro Paglia)

Proponente/Promotore
italianacostruzioni

NAVARRA GEST. COMM. SERVICE S.r.l.
Il Procuratore speciale
(Ing. Alessandro Paglia)

TAV. 2.07 STATO ATTUALE

27.09.2016

SEZIONI A-A, B-B, C-C

scala 1:500

A1

RIF. INV. 190570178

DESCRIZIONE
Cartiglio

DATA
27.09.2016