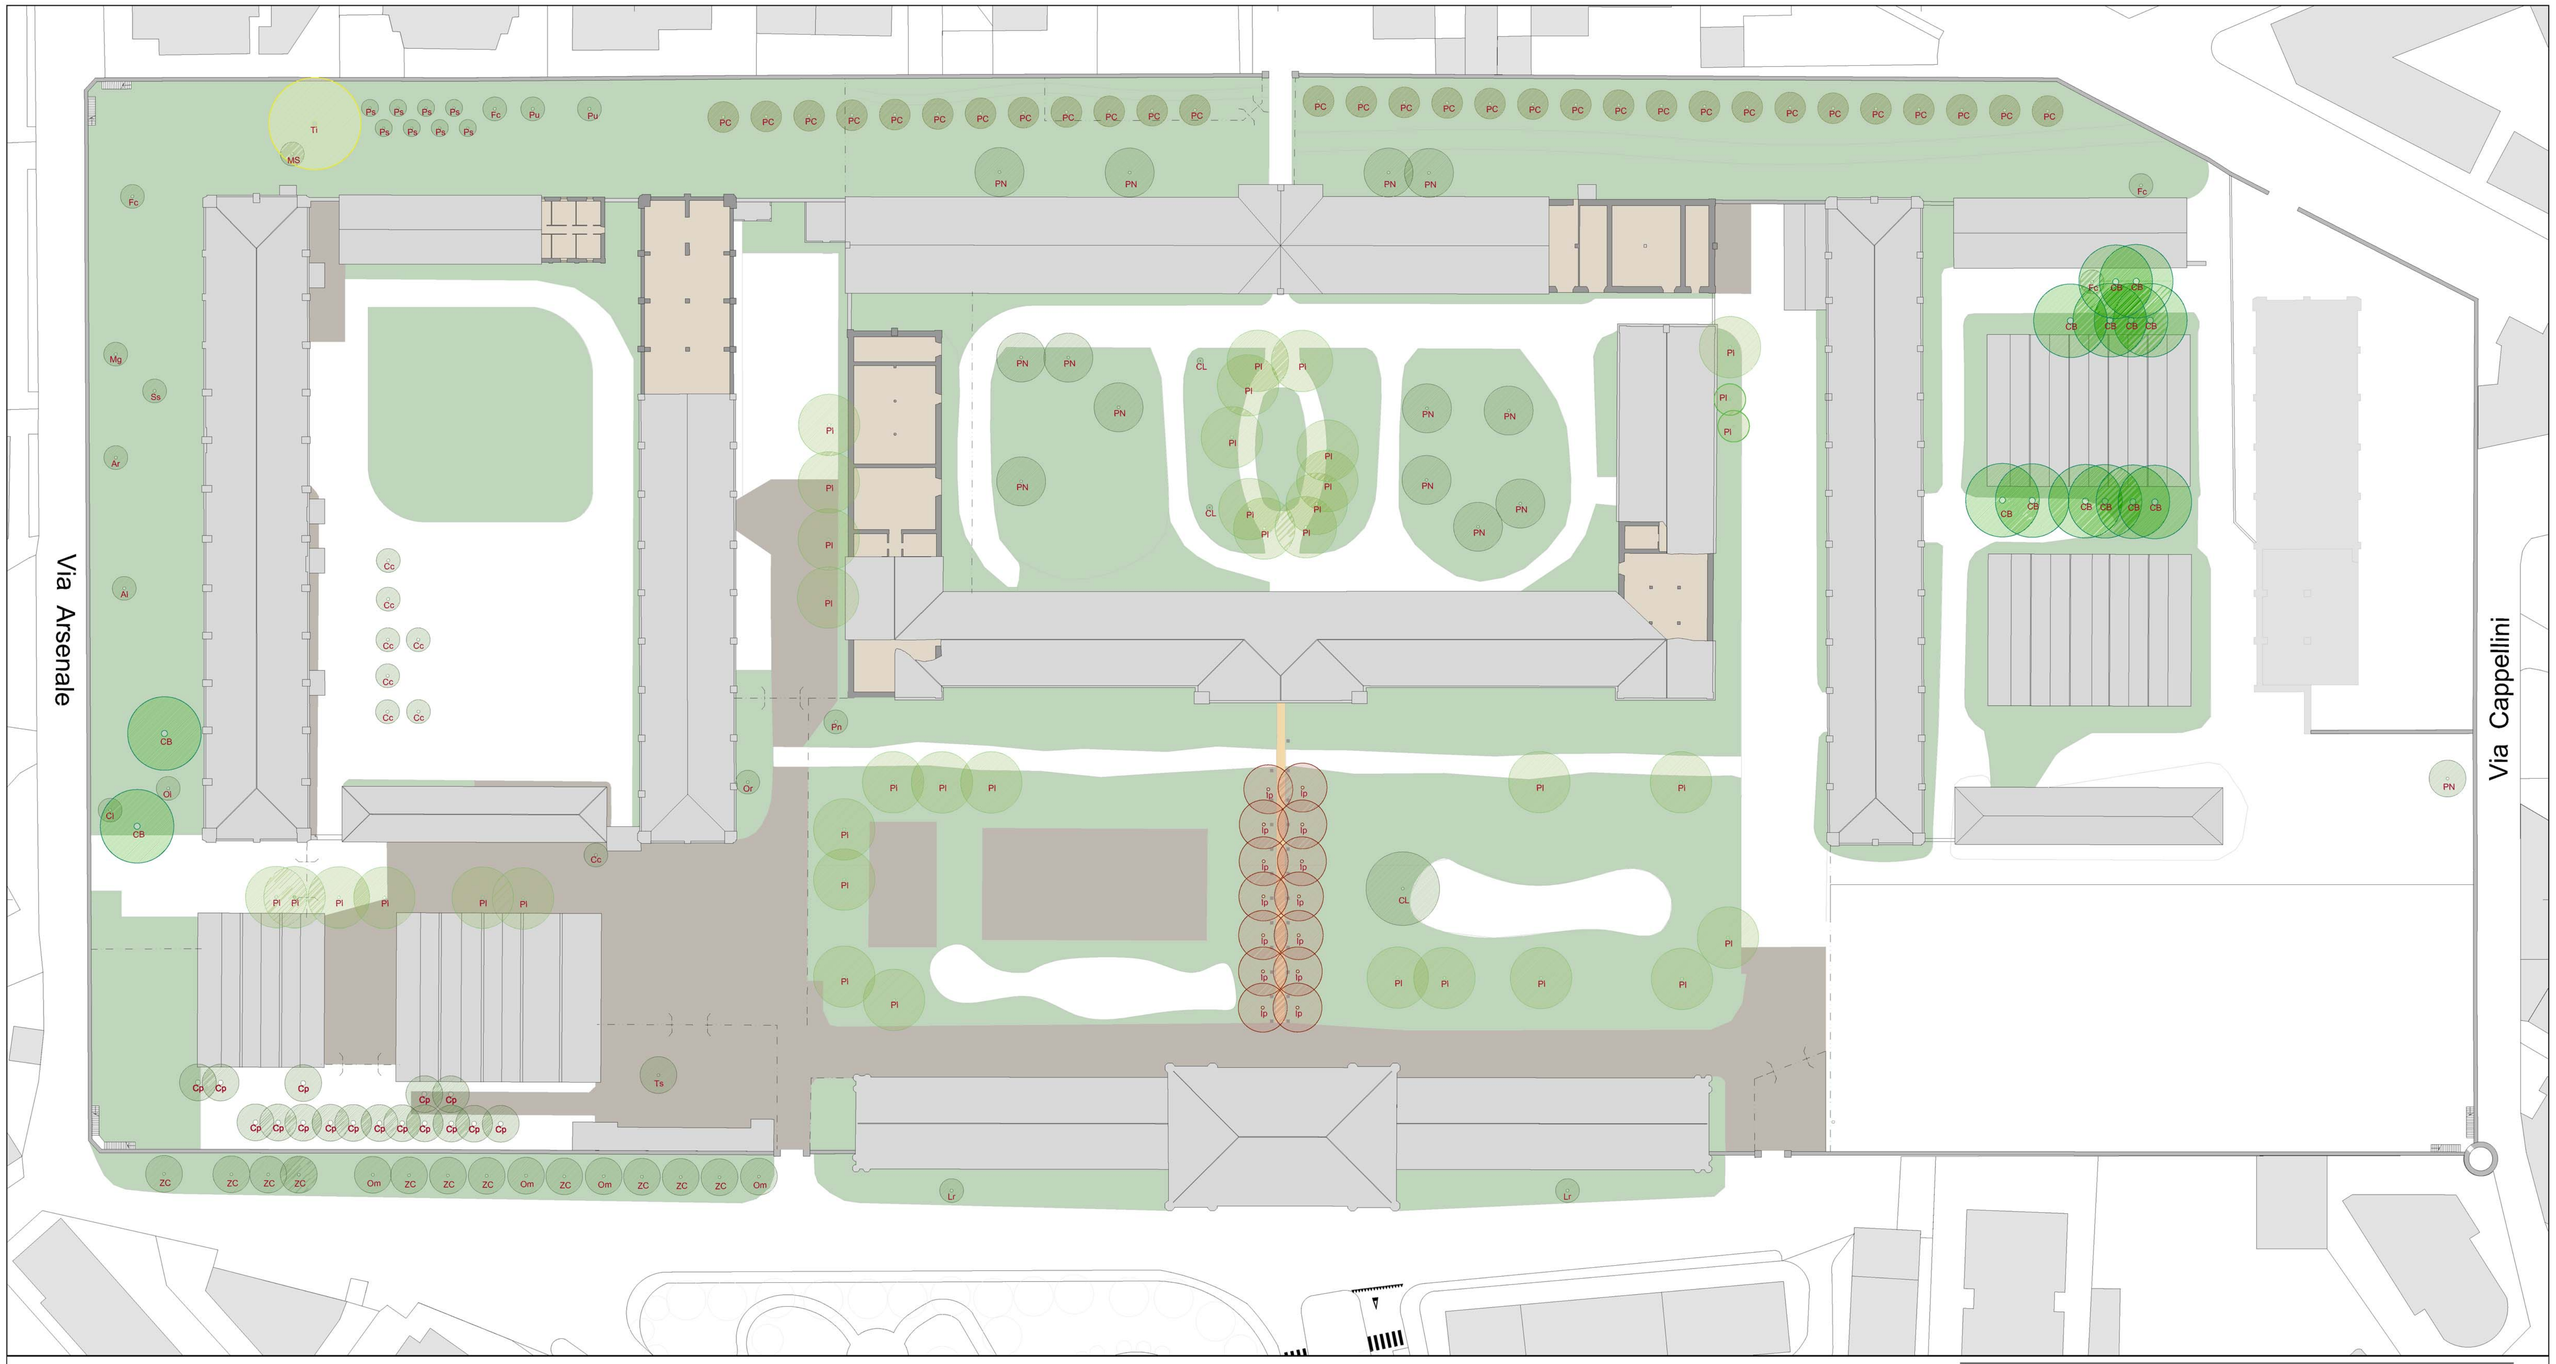

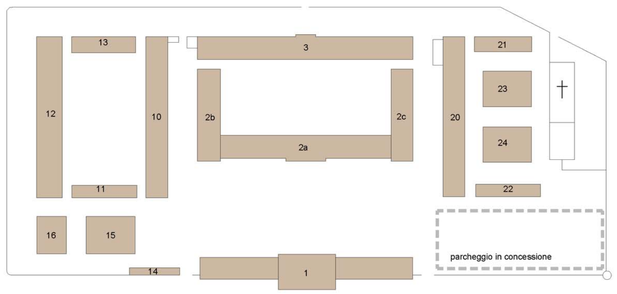

LEGENDA

- edifici
- verde
- ghiaia o terra battuta
- asfalto
- pietra della lessinia
- alberi
- platano
- pioppo cipressino
- carpino bianco
- tiglio
- ippocastano

LEGENDA ESSENZE ARBOREE

Ac	Acero
AT	Alberi dei Tulipani
Al	Albicocco
Ar	Alloro
Bg	Bagolaro
Cc	Cacaro
CB	Carpino Bianco
Cy	Carya
Cd	Cedro
CL	Cedro del Libano
Cr	Cercis
Cl	Ciliegio
Cp	Cipresso
Fc	Fico
GB	Ginco Biloba
GT	Gleditsia Triancantos
Hb	Hibiscus
Ip	Ippocastano
Lr	Lauro
LT	Liriodendrum Tulipifera
MS	Melo Selvatico
Ml	Melograno
MG	Mespiulus Germanica
NG	Nespolo Giapponese
Ol	Oleandro
Om	Olmo
Or	Ornello
PM	Pino Marittimo
PC	Pioppo Cipressino
PN	Pioppo Nero
Pl	Platano
PS	Pruno Selvatico
Pr	Pyrus sp.
Ql	Quercus Ilex
SJ	Sophora Japonica
SP	Sophora Pendula
Ts	Tasso
Tl	Tilia sp.
Tu	Tuia
Ul	Ulmus sp.
ZC	Zelkove del Caucaso
Pu	Prunus Rosso

Comune di **Verona**

Arsenale Verona

Progetto di Recupero e Valorizzazione

Proposta di Finanza di Progetto (D.Lgs.18 aprile 2016 n.50)

Proponente/Promotore

ITALIANA COSTRUZIONI S.p.A.
Il Procuratore speciale
(Ing. Alessandro Paglia)

italianacostruzioni

NA.GEST. GLOBAL SERVICE S.r.l.
Il Procuratore speciale
(Ing. Alessandro Paglia)

navarragestioni

TAV. 2.12 STATO ATTUALE | 27.09.2016

SISTEMAZIONI ESTERNE E VERDE | scala **1:500** | A1

ORDINE INGEGNERI VERONA E PROVINCIA - Dott. Ing. PAOLO COSATTO - A2161

contec INGEGNERIA

5+1AA Alfonso Femia Gianluca Peluffo architectures

PIANIFICAZIONE PAESAGGISTICA - PIANIFICAZIONE URBANISTICA - PROGETTAZIONE AMBIENTALE - PROGETTAZIONE DEL VERDE

RIF. INT	DESCRIZIONE	DATA
1905T022B	Cartiglio	27.09.2016