



SEZIONE A-A

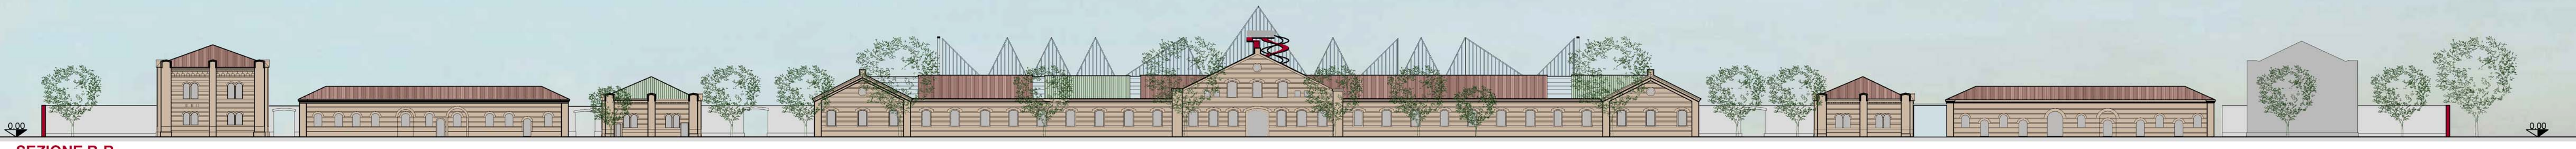


SEZIONE B-B




SEZIONE C-C

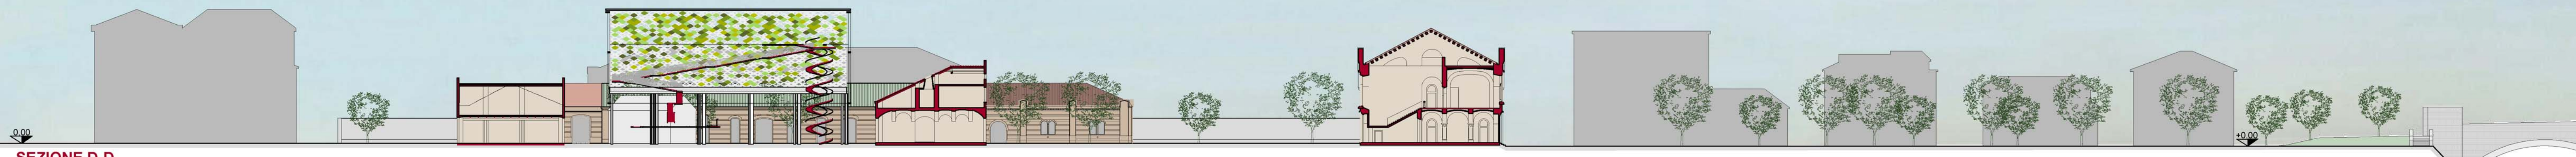

SEZIONE D-D

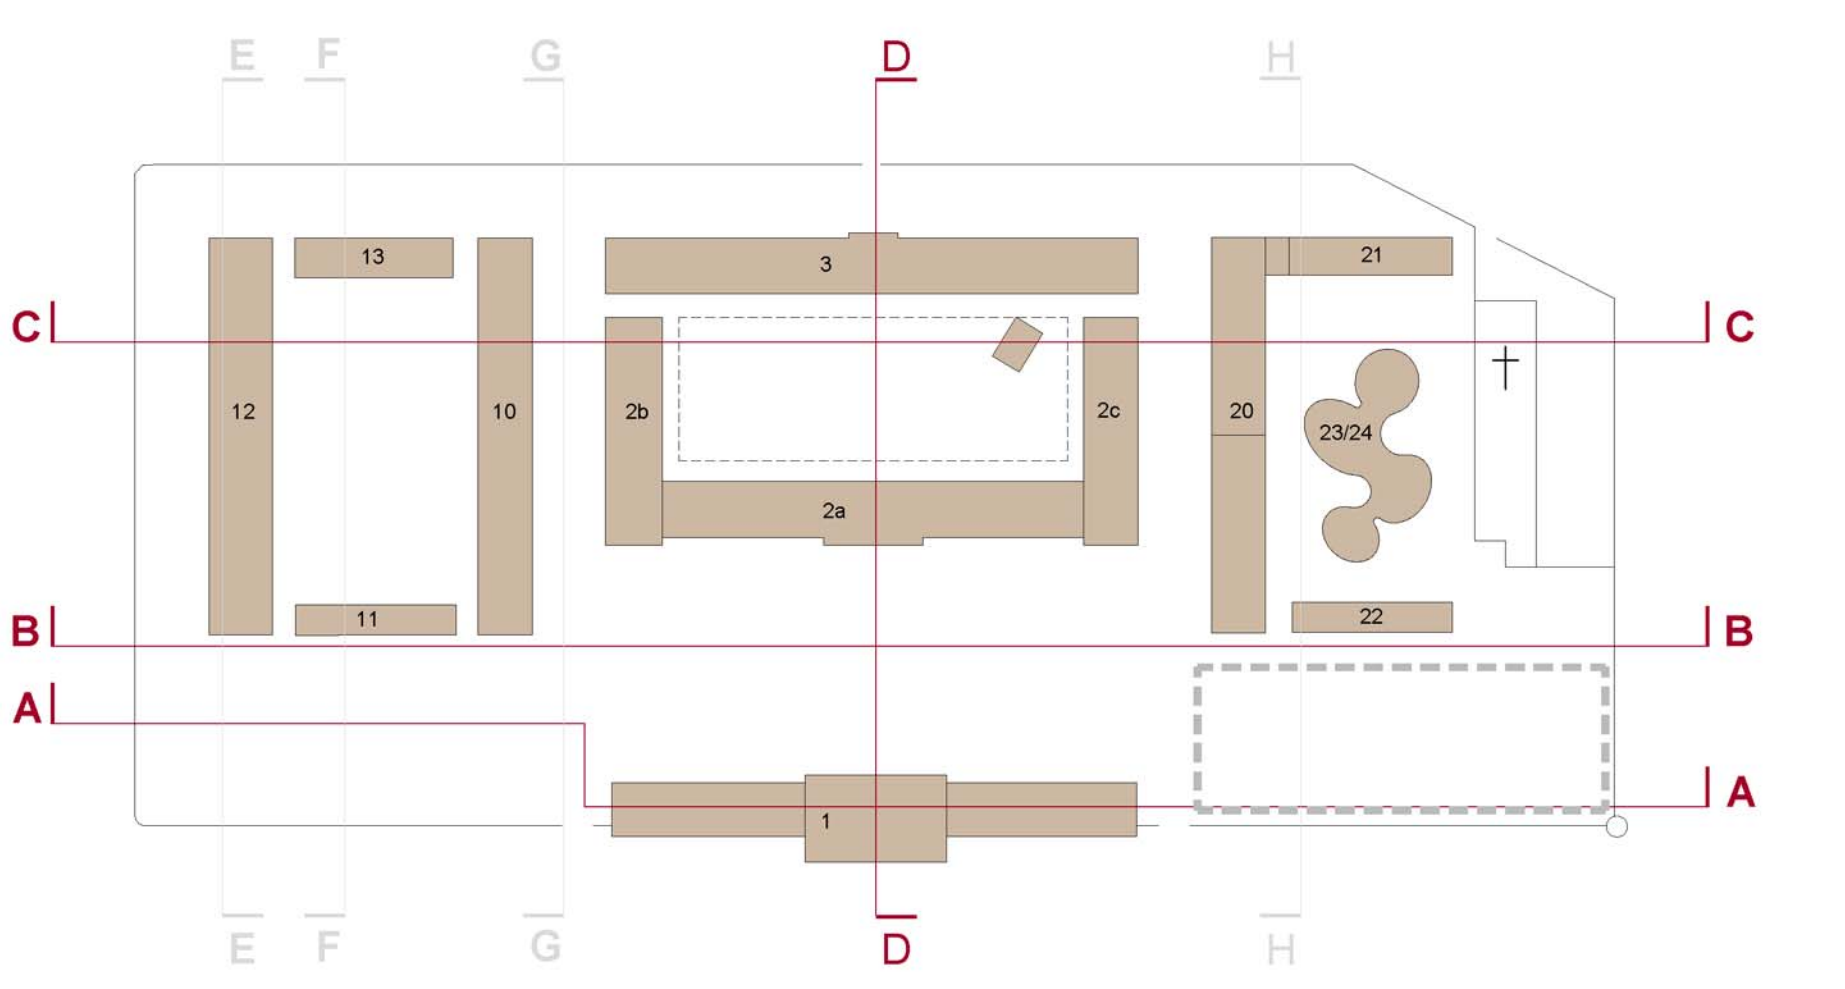

area parzialmente coperta per eventi culturali con bar / ristoranti



Comune di Verona
Arsenale Verona
Progetto di Recupero e Valorizzazione
Proposta di Finanza di Progetto (D.Lgs. 18 aprile 2016 n.50)

ITALIANA COSTRUZIONI S.p.A.
Il Proprietore speciale
(Ing. Alessandro Paglia)

Proponente/Promotore

NAVARRAGESTIONI S.r.l.
Il Proprietore speciale
(Ing. Alessandro Paglia)


TAV. 3.06 PROGETTO DI FATTIBILITA'


27.09.2016


SEZIONI A-A B-B C-C D-D


scala 1:500

A1







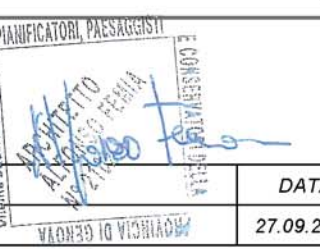

RIF. INT	DESCRIZIONE	DATA
19051058E	Key-plan e collegamento edifici 20 e 21	27.09.2016