




SEZIONE E-E

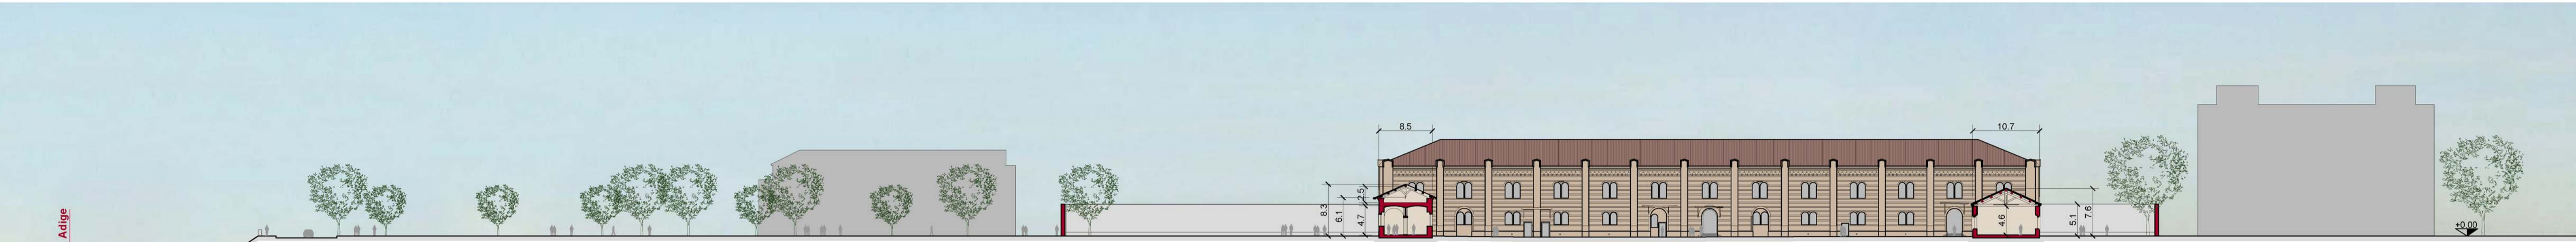


SEZIONE F-F

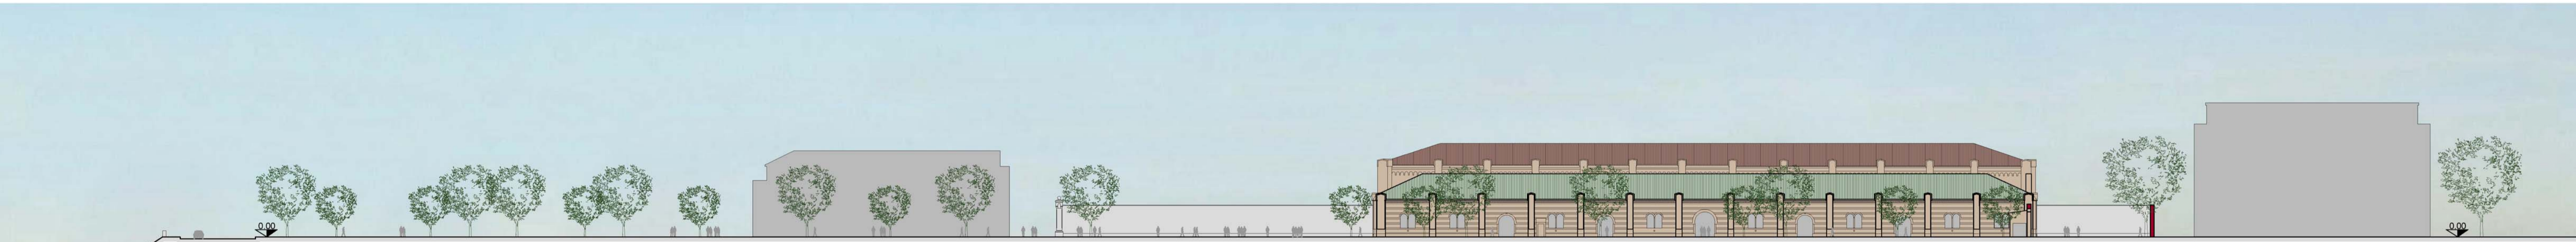

SEZIONE G-G

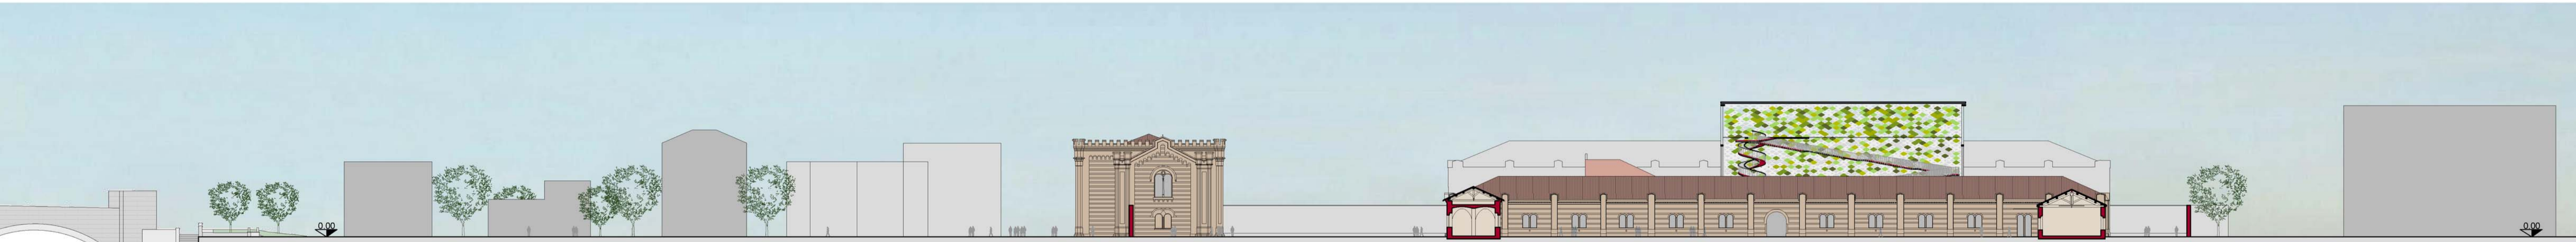

SEZIONE H-H

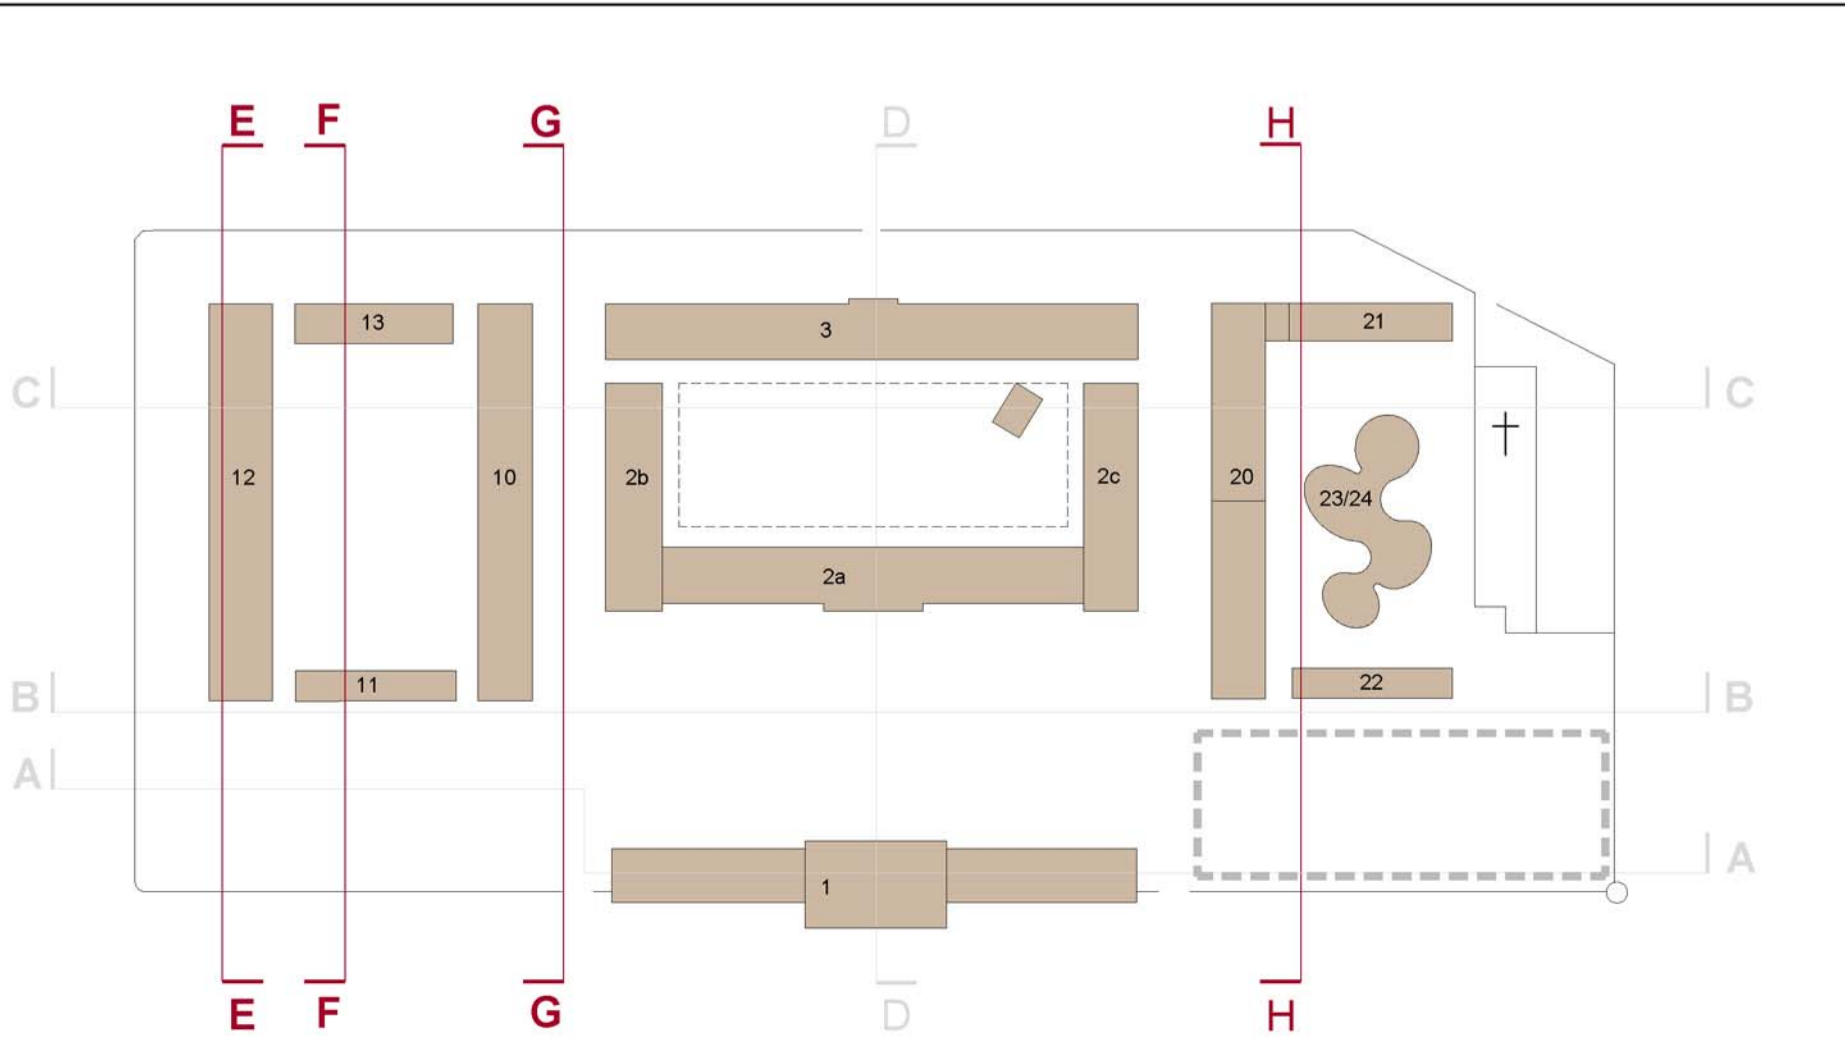

area parzialmente coperta per eventi culturali con bar / ristoranti



Comune di Verona
Arsenale Verona
Progetto di Recupero e Valorizzazione
Proposta di Finanza di Progetto (D.Lgs. 18 aprile 2016 n.50)

ITALIANA COSTRUZIONI S.p.A.
Il Proprietario speciale
(Ing. Alessandro Paglia)

Proponente/Promotore
italianacostruzioni

N.A.G.E.S.T. GLOBAL SERVICE S.r.l.
Il Proprietario speciale
(Ing. Alessandro Paglia)

TAV. 3.07 PROGETTO DI FATTIBILITA'

27.09.2016

SEZIONE E-E F-F G-G H-H

scala 1:500

A1



contec
INGEGNERIA

5+1AA
Alfonsina Demia
Giuseppe Bortol
architectures

RIF. INT	DESCRIZIONE	DATA
1905059B	Cartiglio e key-plan	27.09.2016