



pianta livello coperture_scala 1:200

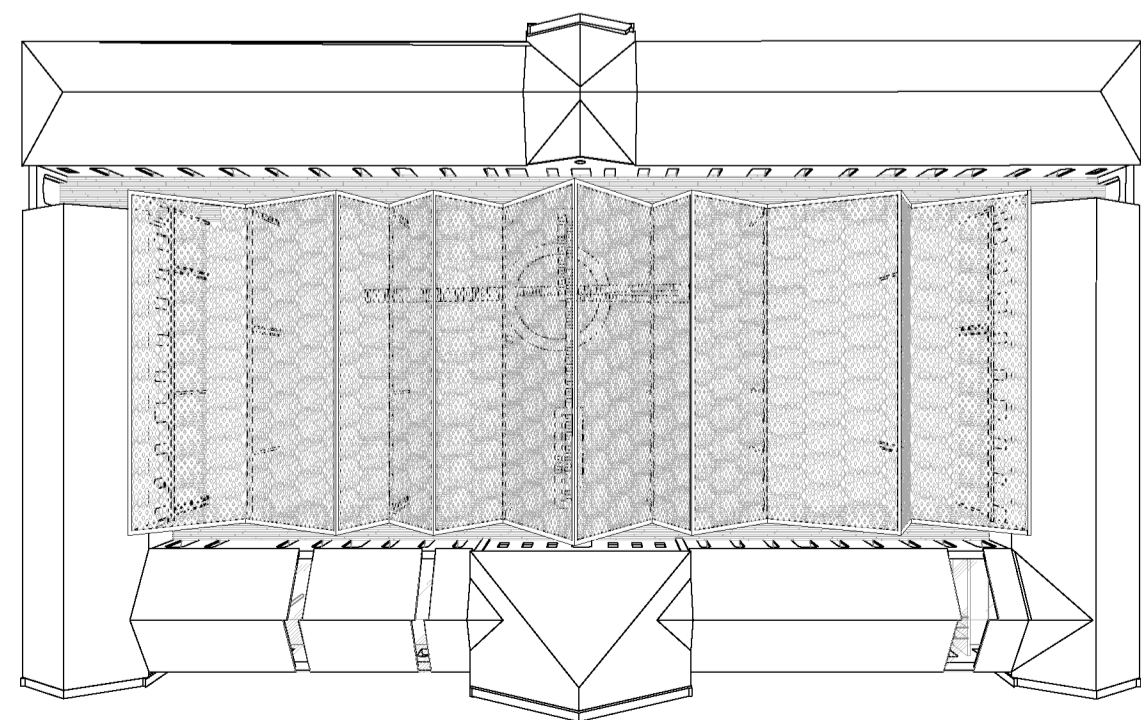

volumetrie coperture

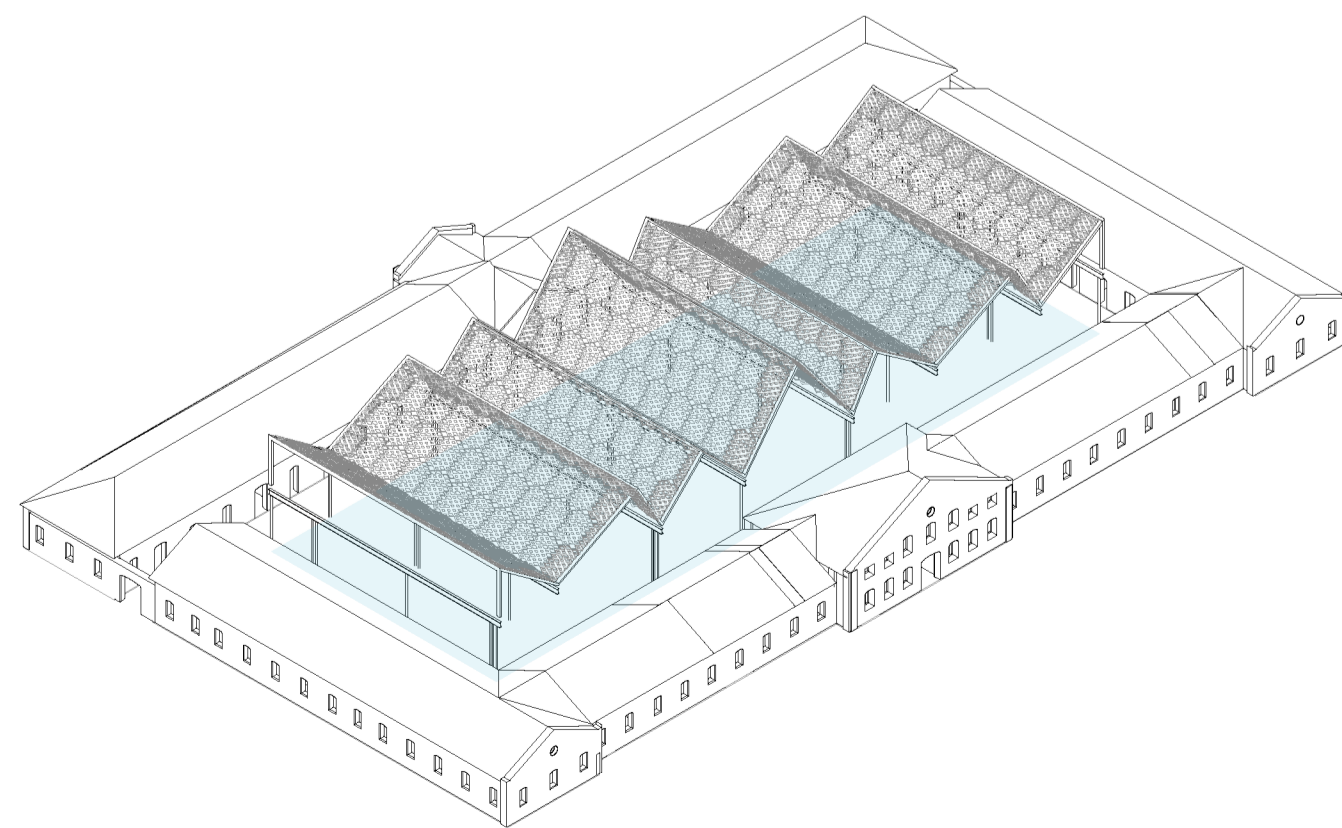

morfologia delle coperture



Comune di Verona
Arsenale Verona

Progetto di Recupero e Valorizzazione
Proposta di Finanza di Progetto (D.Lgs. 18 aprile 2016 n.50)

ITALIANA COSTRUZIONI S.p.A.
Il Progettore speciale
(Ing. Alessandro Paglia)

Proponente/Promotore

NAV.GEST. GENERAL SERVICE S.r.l.
Il Progettore speciale
(Ing. Alessandro Paglia)

italianacostruzioni

navarragestioni

TAV. 3.08.03 PROGETTO DI FATTIBILITA'

27.09.2016

Corte centrale - Pianta PC

scala 1:200

PLAUFILIPPO PASARIGGI
INGEGNERE

A1



5+1AA
Alfa Romeo
Qualità Progettata
architetture



DESCRIZIONE

DATA

RIF. INT
1905063 B

DESCRIZIONE
Adeguamento geometrie coperture metallica per alberature esistenti

DATA
27.09.2016