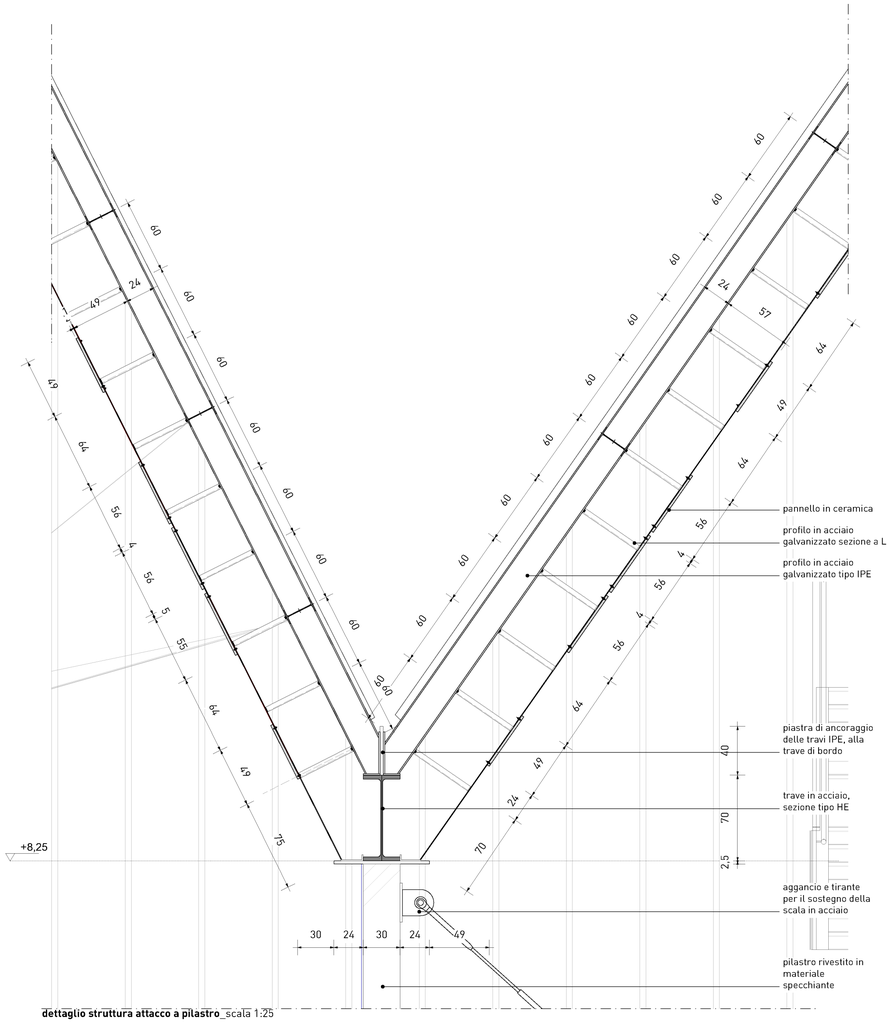

dettaglio struttura attacco a pilastro_scala 1:25

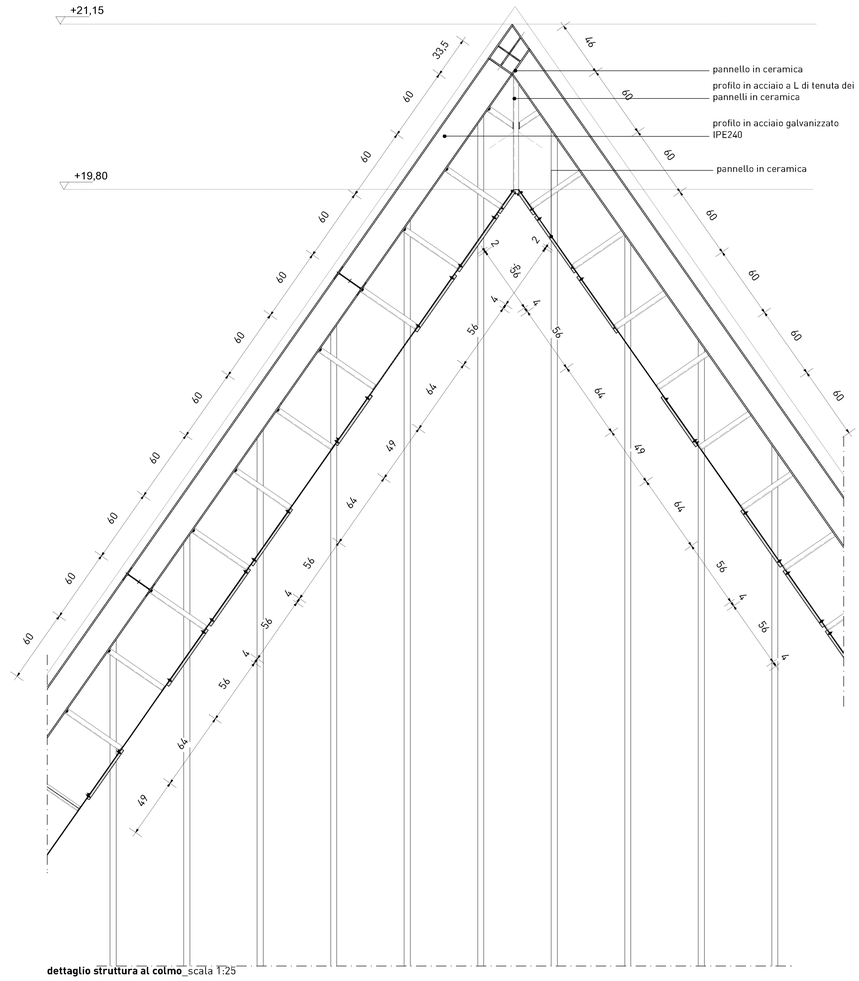

dettaglio struttura al colmo_scala 1:25

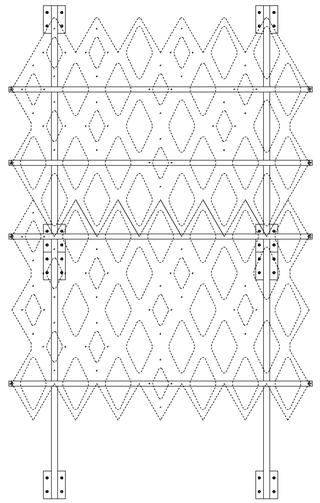

dettaglio modulo struttura / pannelli_scala 1:25

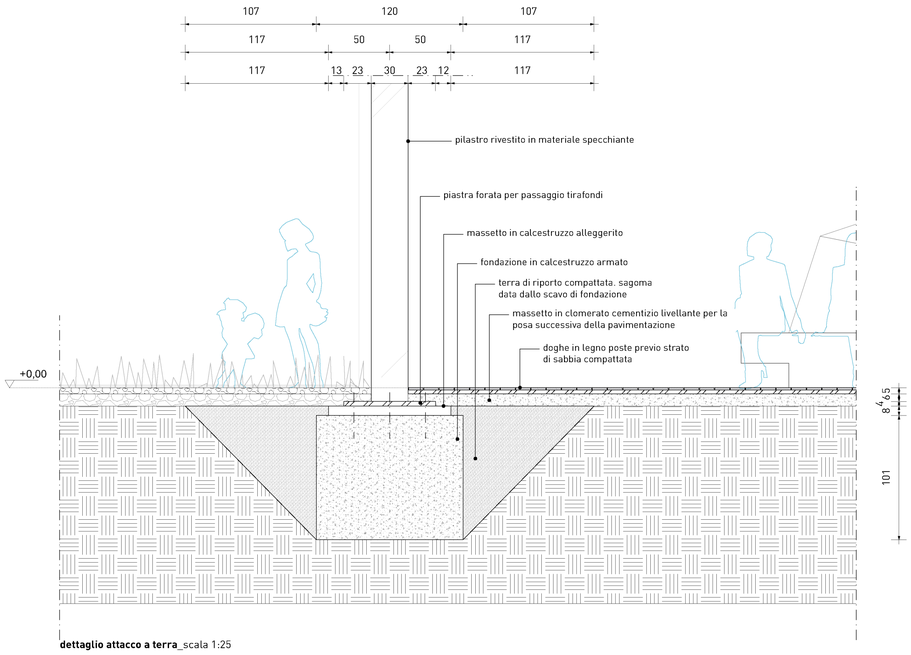

dettaglio attacco a terra_scala 1:25

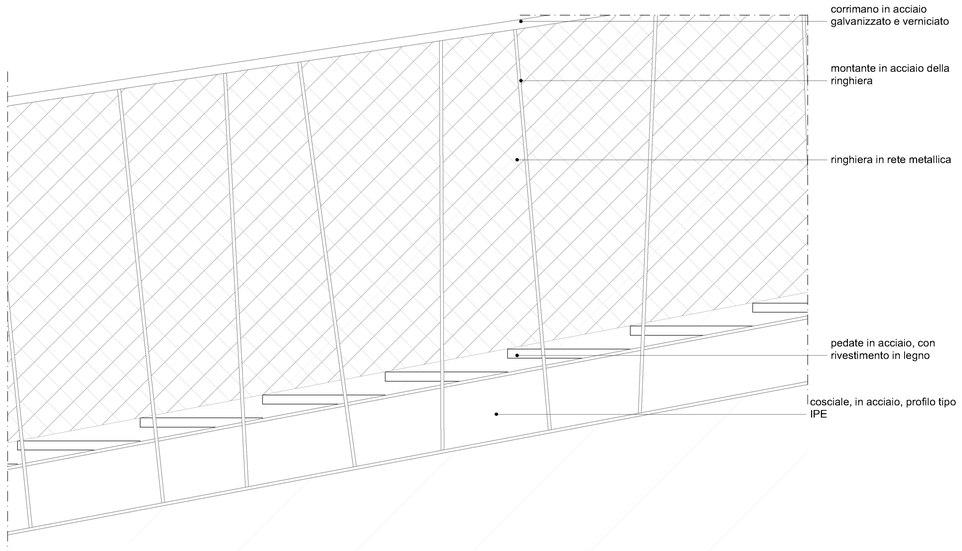

dettaglio scala_scala 1:10

Comune di **Verona**

Arsenale Verona

Progetto di Recupero e Valorizzazione

Proposta di Finanza di Progetto (D.Lgs. 18 aprile 2016 n.50)

Proponente/Promotore

ITALIANA COSTRUZIONI S.p.A.
Il Procuratore speciale
(Ing. Alessandro Paglia)

italianacostruzioni

navarragestioni

NA.GEST. GLOBAL SERVICE S.r.l.
Il Procuratore speciale
(Ing. Alessandro Paglia)

TAV. 3.08.06 **PROGETTO PRELIMINARE** 27.09.2016

Corte centrale - Dettagli scala **1:50** A1

ORDINE INGEGNERI VERONA E PROVINCIA - DOTT. ING. PAOLO CORSATO

contec INGEGNERIA

5+1AA Alfonso Femia Gianluca Peluffo architectures

ORDINE REGIONALE ARCHITETTI PIANIFICATORI PAESAGGISTI CONSERVATORI DELLA LIGURIA - SEZIONE DI GENOVA

RIF. INT	DESCRIZIONE	DATA
1905I066 B	Adeguamento geometrie copertura metallica per alberature esistenti	27.09.2016