

AREA DI PERTINENZA SCUOLA PER L'INFANZIA - MQ.2200


SCUOLA PER L'INFANZIA

Asilo Nido		Edificio 20 parte	
Alunni	nr	20	
Superficie Utile	mq	257	
Verde esclusivo	mq	340	

Scuola Materna		Edificio 21	
Alunni	nr	60-65	
Superficie Utile	mq	407	
Area di pertinenza	mq	1515	

Indici D.M. 18.12.1975			
Alunni	nr	60	
Area minima di pertinenza	mq	1.500	
Superficie Utile	mq	375	

Spazi per attività ordinate	mq/alunno	1,80
	mq	108
Spazi per attività libere	mq/alunno	0,92
	mq	55,2
Spazi per attività pratiche	mq/alunno	1,30
	mq	78,0
Spazi per la mensa	mq/alunno	0,90
	mq	54,0
Connettivo e servizi	mq/alunno	1,33
	mq	79,8

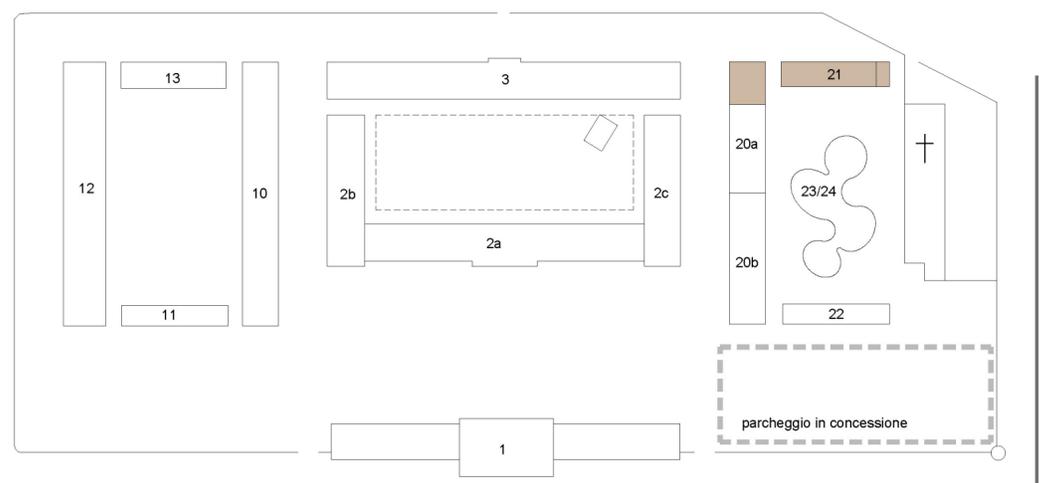

COPERTURE

1 - 22 EDIFICI \ CORPI DI FABBRICA

1	Palazzina di Comando	10, 11, 12, 13	Corte Ovest
2a, 2b, 2c, 3	Corte Centrale	20a, 20b, 21, 22, 23/24	Corte Est

area parzialmente coperta per eventi culturali con bar / ristoranti



Comune di Verona
Arsenale Verona
Progetto di Recupero e Valorizzazione
Proposta di Finanza di Progetto (D.Lgs. 18 aprile 2016 n.50)

ITALIANA COSTRUZIONI S.p.A.
Il Progettatore speciale
(Ing. Alessandro Paglia)

Proponente/Promotore

NA.GEST. GENERAL SERVICE S.r.l.
Il Progettatore speciale
(Ing. Alessandro Paglia)

italianacostruzioni

navarragestioni

TAV. 3.02.01 PROGETTO DI FATTIBILITA'

27.09.2016

SCUOLA PER L'INFANZIA

scala 1:200

A2



CONTEC
INGEGNERIA

5+1AA
Alfonso Femia
Gianluca Ruffo
architectures

RIF. INT	DESCRIZIONE	DATA
19050103B	Cartiglio, key plan e camminamenti	27.09.2016