


**DESTINAZIONI D'USO - CORTE CENTRALE**

ATTIVITA' COMMERCIALI ED ESERCIZI PUBBLICI  
(esercizi singoli e autonomi)

UNITA' EDILIZIE - INGRESSO


- H** area parzialmente coperta per eventi culturali con bar / ristoranti
- I** chioschi / edicole
- S** servizi

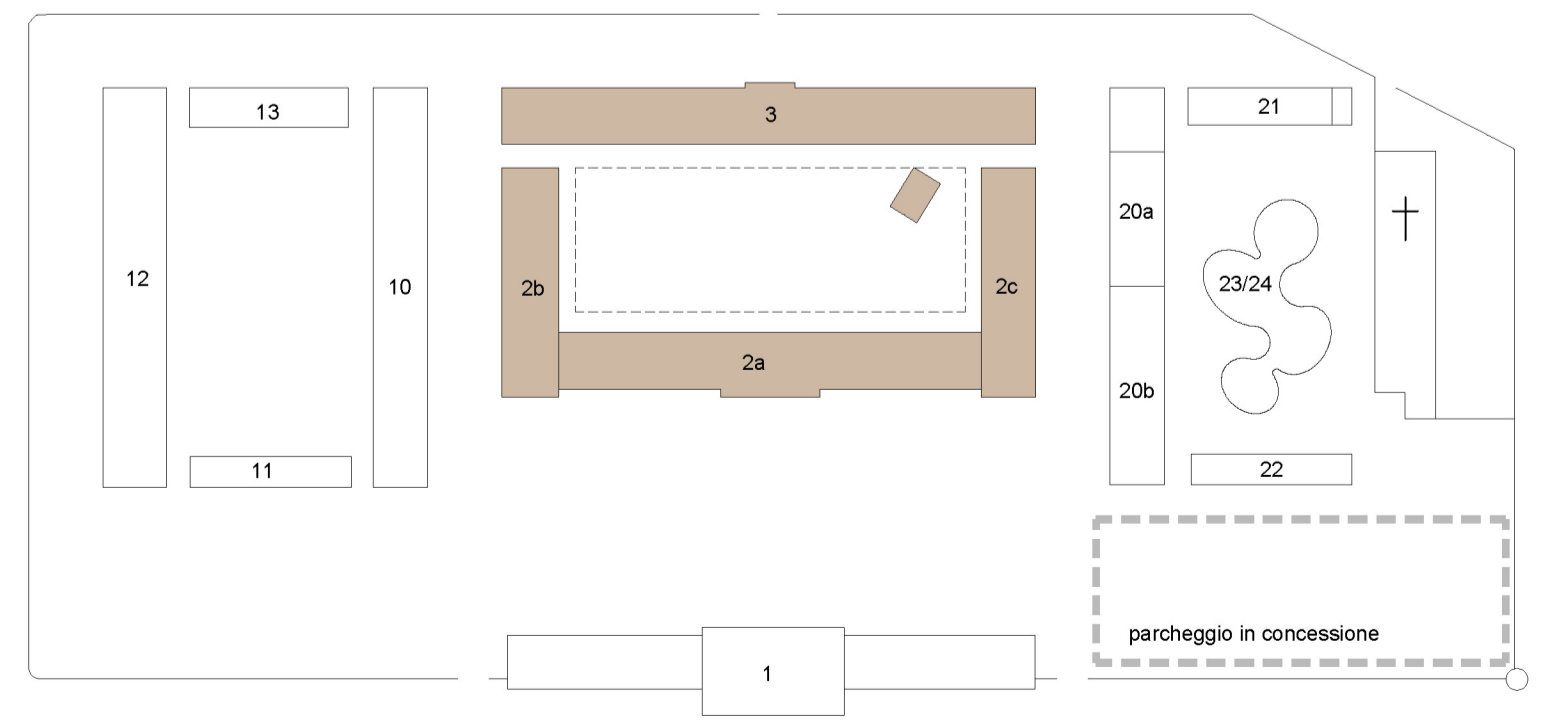

**COPERTURE**

1 - 22 EDIFICI \ CORPI DI FABBRICA	
1	Palazzina di Comando
2a, 2b, 2c, 3	Corte Centrale
10, 11, 12, 13	Corte Ovest
20a, 20b, 21, 22, 23/24	Corte Est

**UNITA' EDILIZIE - CORTE CENTRALE**

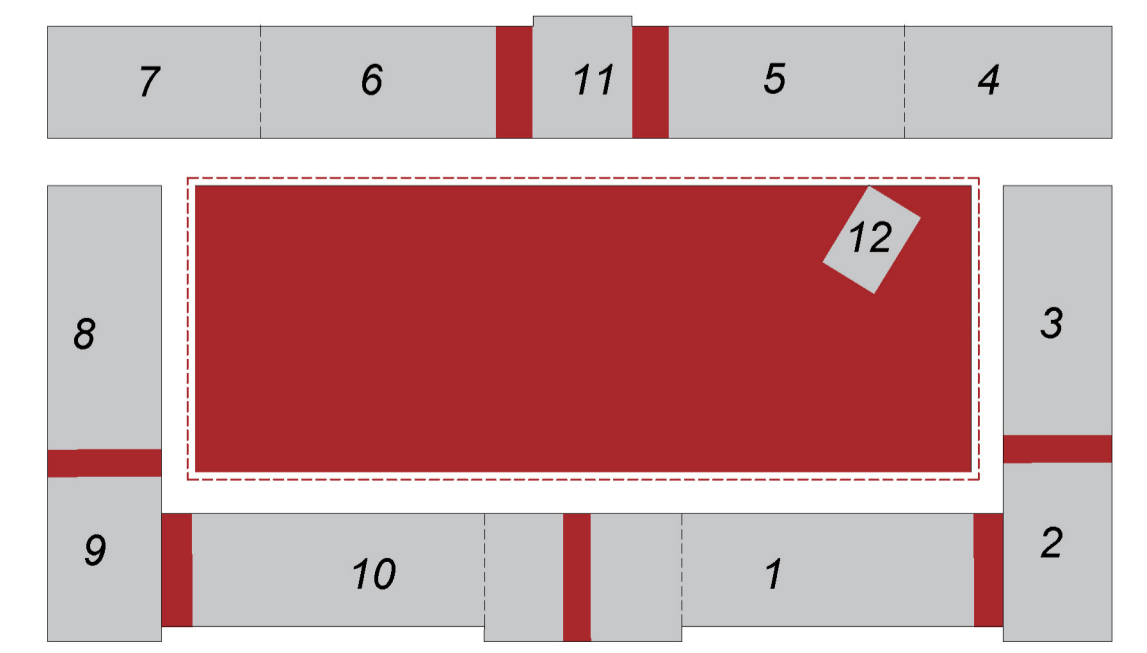

AREA PARZIALMENTE COPERTA PER EVENTI CULTURALI CON BAR / RISTORANTI



**Comune di Verona**  
**Arsenale Verona**

**Progetto di Recupero e Valorizzazione**  
Proposta di Finanza di Progetto (D.Lgs. 18 aprile 2016 n.50)

ITALIANA COSTRUZIONI S.p.A.  
Il Proprietore speciale  
(Ing. Alessandro Paglia)

Proponente/Promotore

NA.GEST. GENERAL SERVICE S.r.l.  
Il Proprietore speciale  
(Ing. Alessandro Paglia)

**TAV. 3.02.03** PROGETTO DI FATTIBILITA'

Unità edilizie corte centrale

scala 1:200

27.09.2016







RIF. INT	DESCRIZIONE	DATA
1905105A	Cartiglio, key-plan	27.09.2016