

ELABORATO GRAFICO



INTERVENTO DI ADEGUAMENTO STRUTTURALE E FUNZIONALE
DELL'INTERSEZIONE DI CORSO MILANO
CON VIALE COL. GALLIANO
E DELL'ASSE VIARIO DI VIALE COL. GALLIANO

PIANO DEGLI INTERVENTI - **Variante N. 3**
AI SENSI DELLA L.R. 27/2003, ART. 24

Sindaco
Flavio Tosi
Vicesindaco con delega all'Urbanistica
Vito Giacino





Direttore Area Gestione del Territorio
Ing. Luciano Ortolani

Responsabile del Procedimento e
Progettista
Arch. Mauro Grison

Progettista
Arch. Paolo Boninsegna

I tecnici
per la relazione tecnica
Dott. Arch. Stefano Menini
per l'elaborato grafico
Pian.Terr. Giovanni Bianchi

Adottata con DCC n. ____
del ____
Approvata con DCC n. ____
del ____

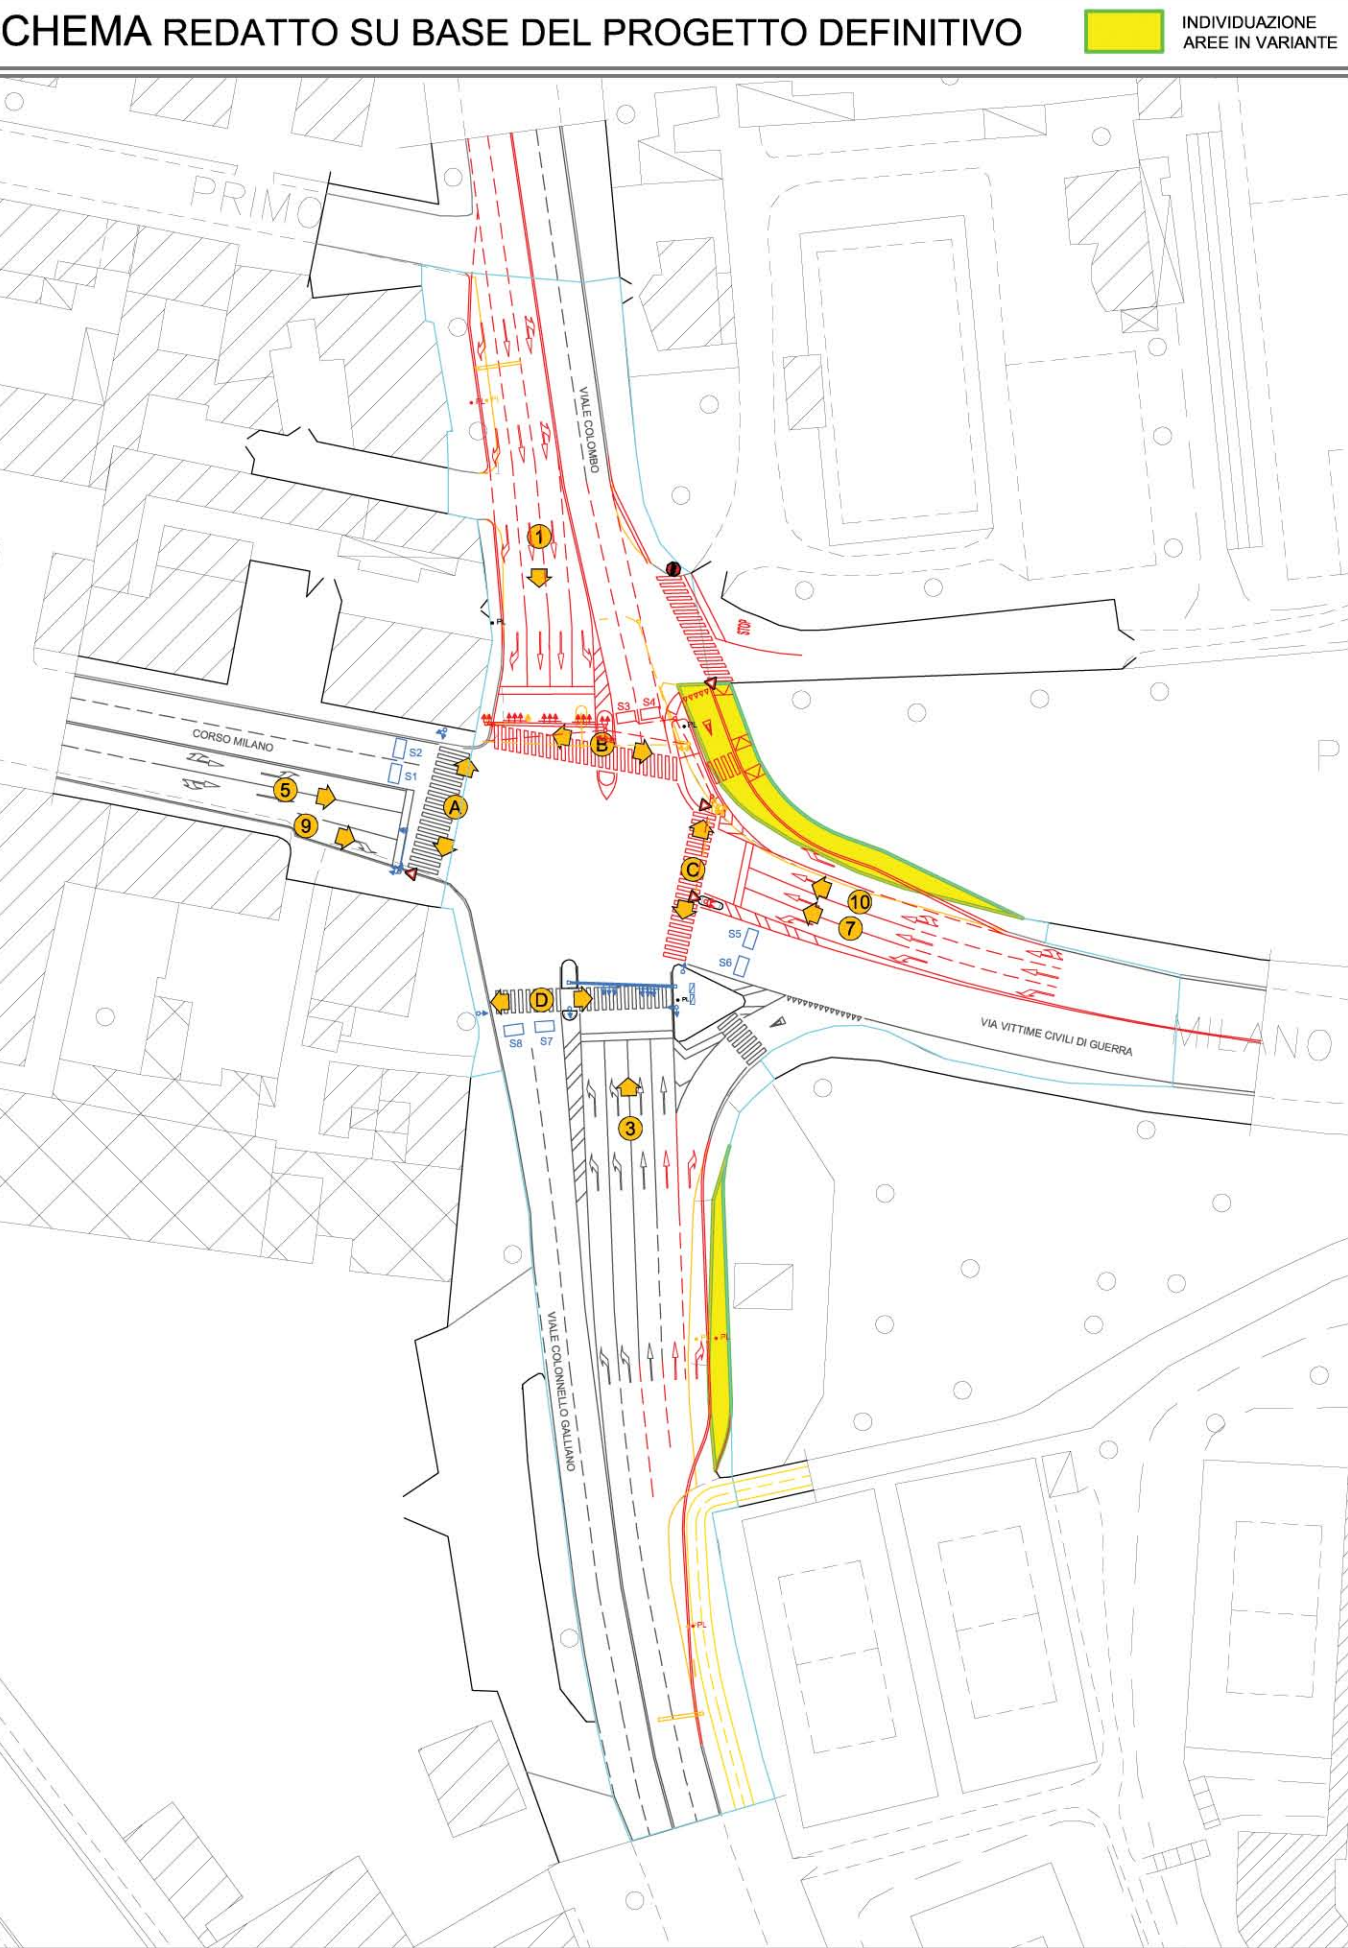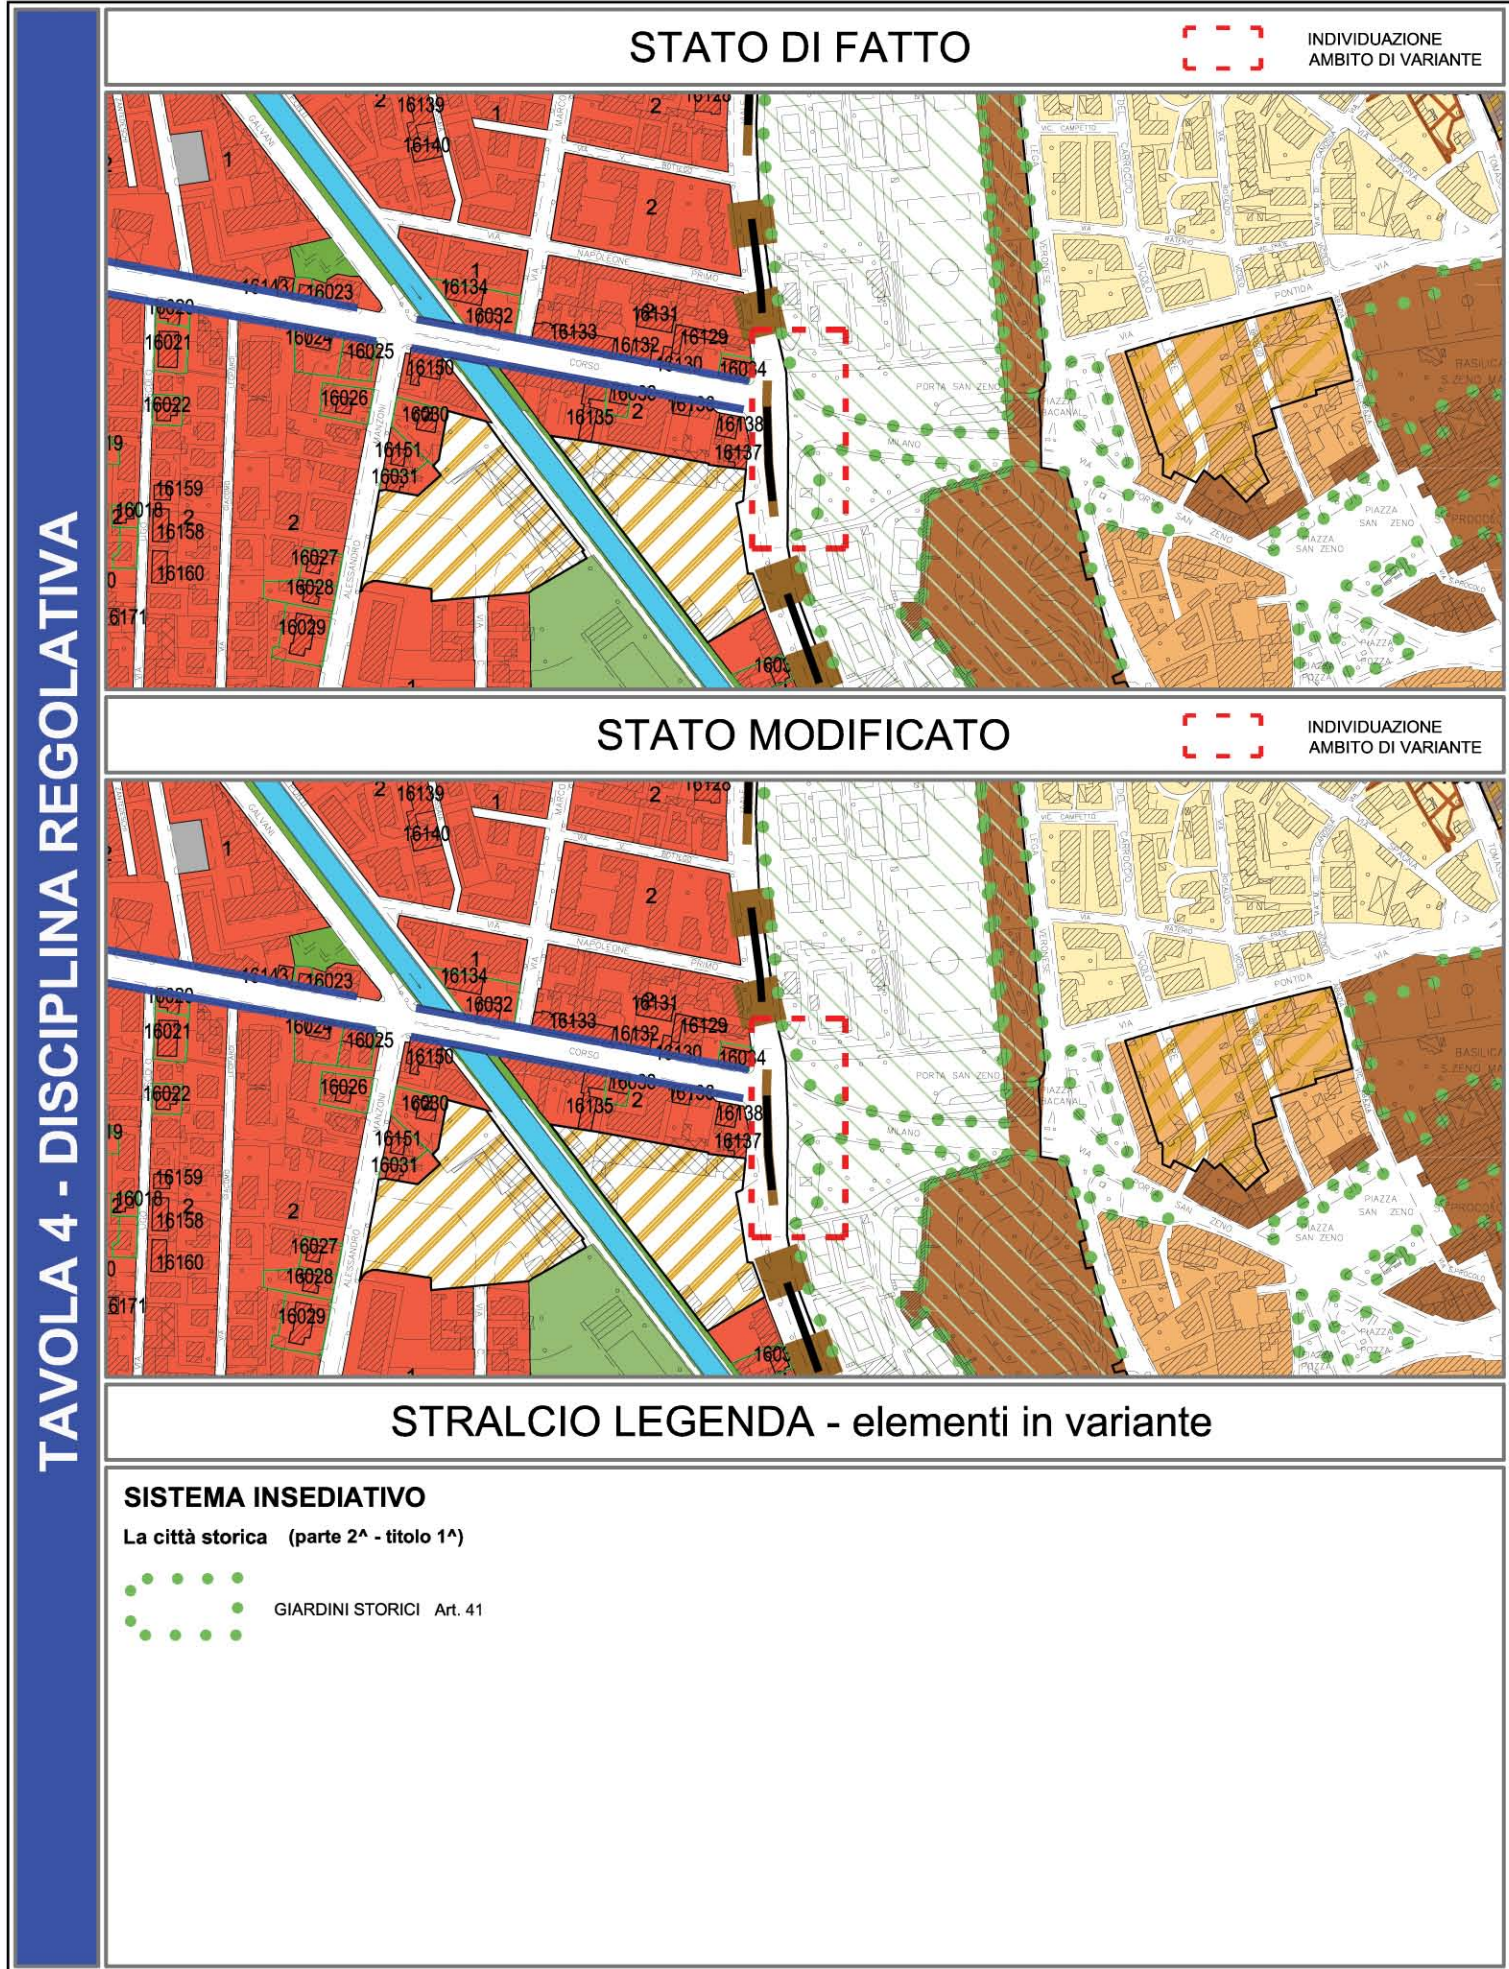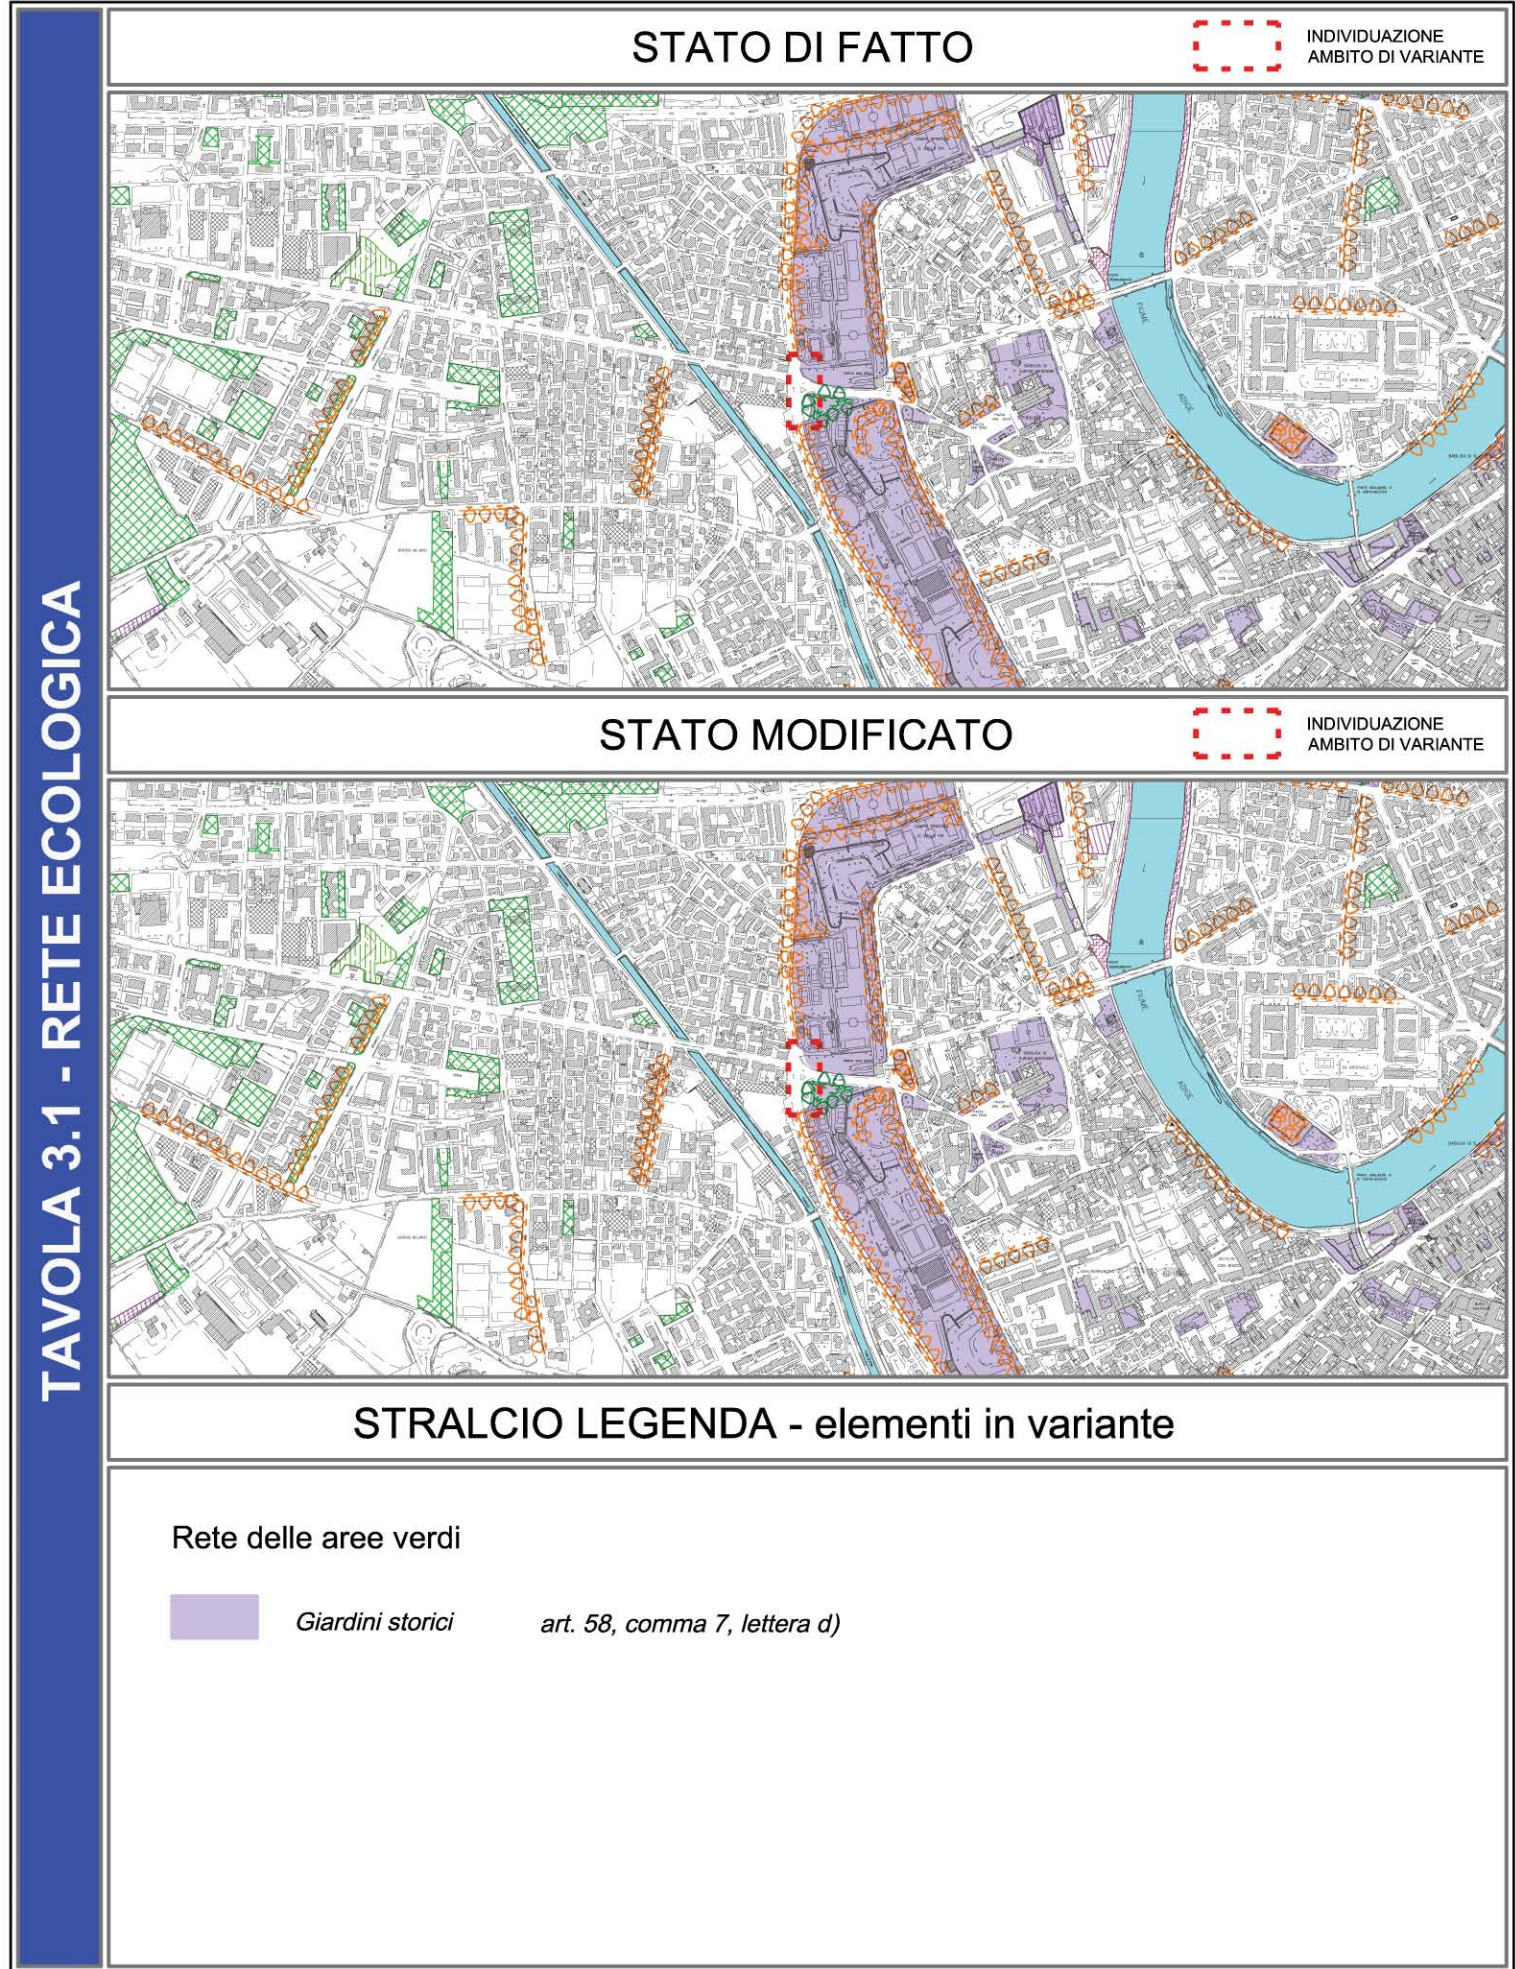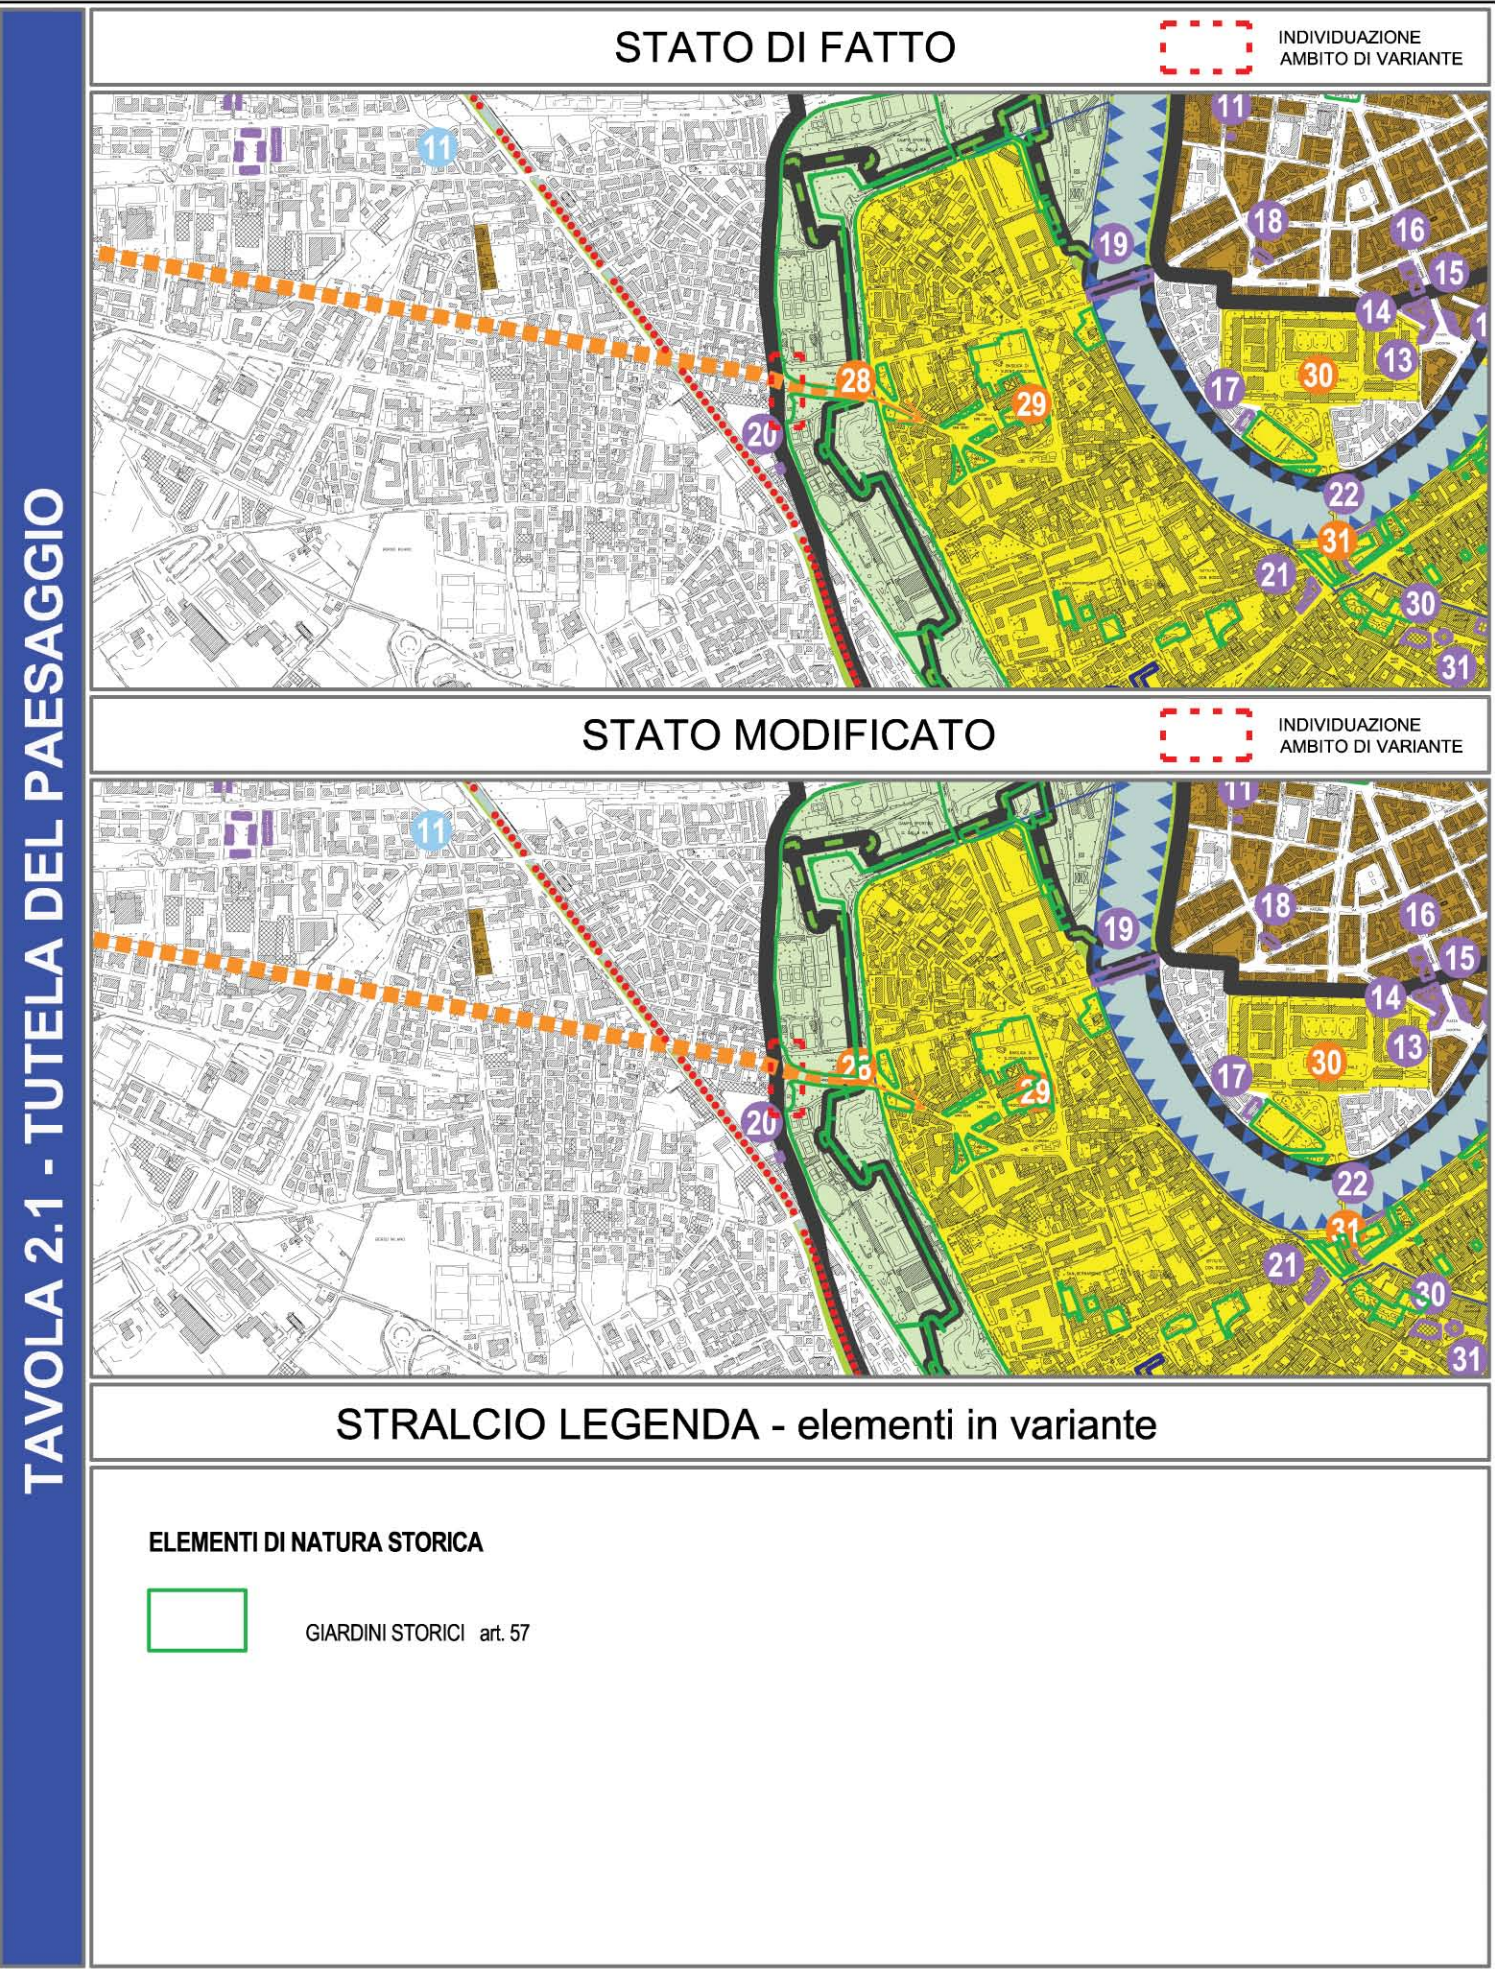

AREE INTERESSATE DA VARIANTE URBANISTICA

