



ELABORATO GRAFICO

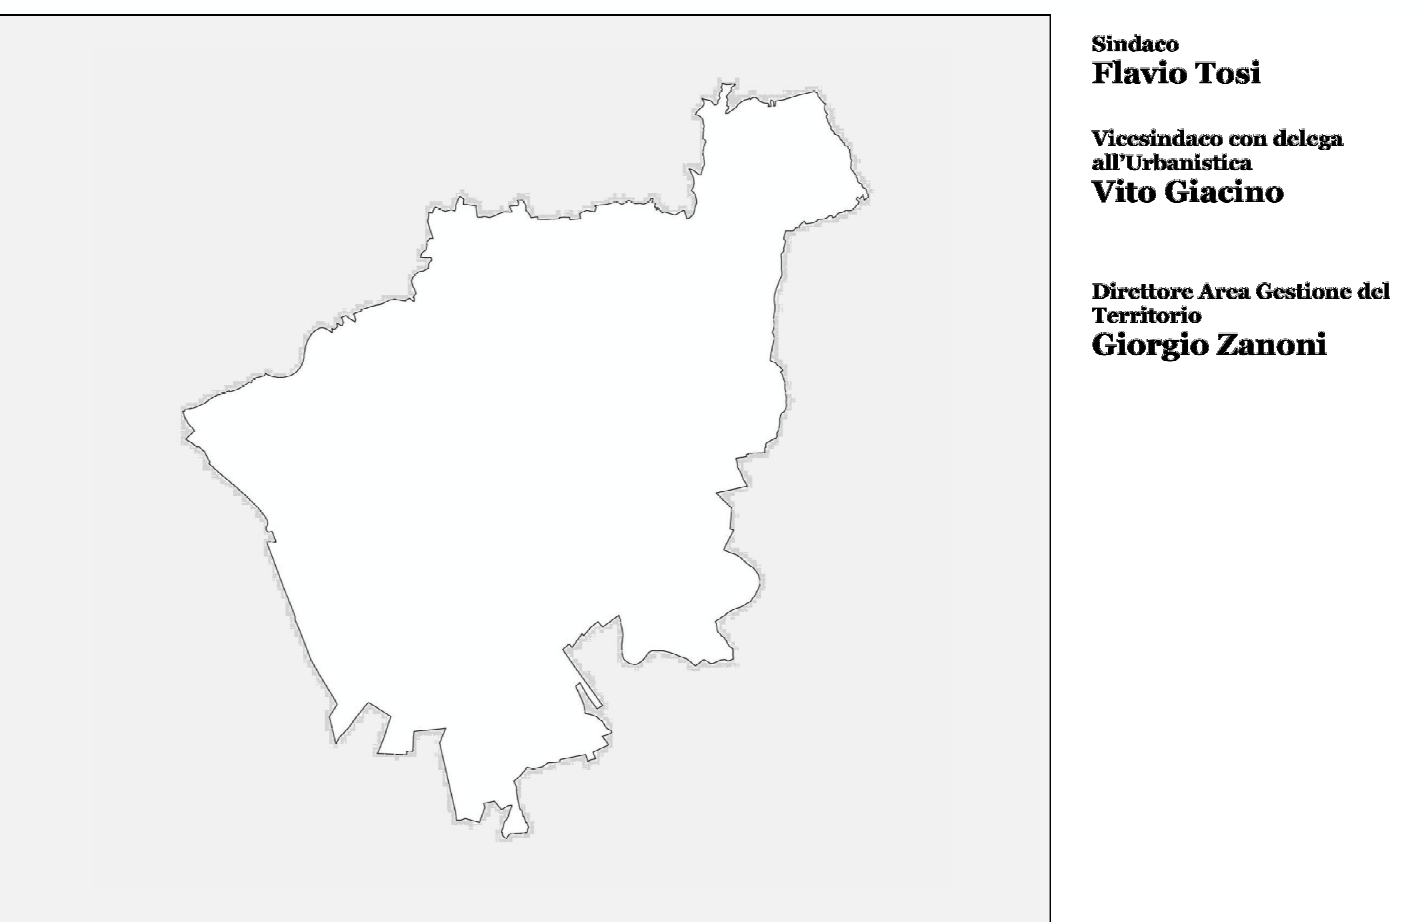


COLLEGAMENTO TRA LA TANGENZIALE EST E LA S.P. 6 "DEI LESSINI" IN COMUNE DI VERONA
Variante alla S.P.6 "dei Lessini" 1° Stralcio

PIANO DEGLI INTERVENTI - VARIANTE N. 5
(art. 19 D.P.R. 357/2003)


Il Responsabile del Procedimento Arch. Mauro Grison	Il Progettista Arch. Paolo Boninsegna	I tecnici per la relazione tecnica Dott. Stefano Menini per l'elaborato grafico Arch. Andrea Zenatto
---	---	--

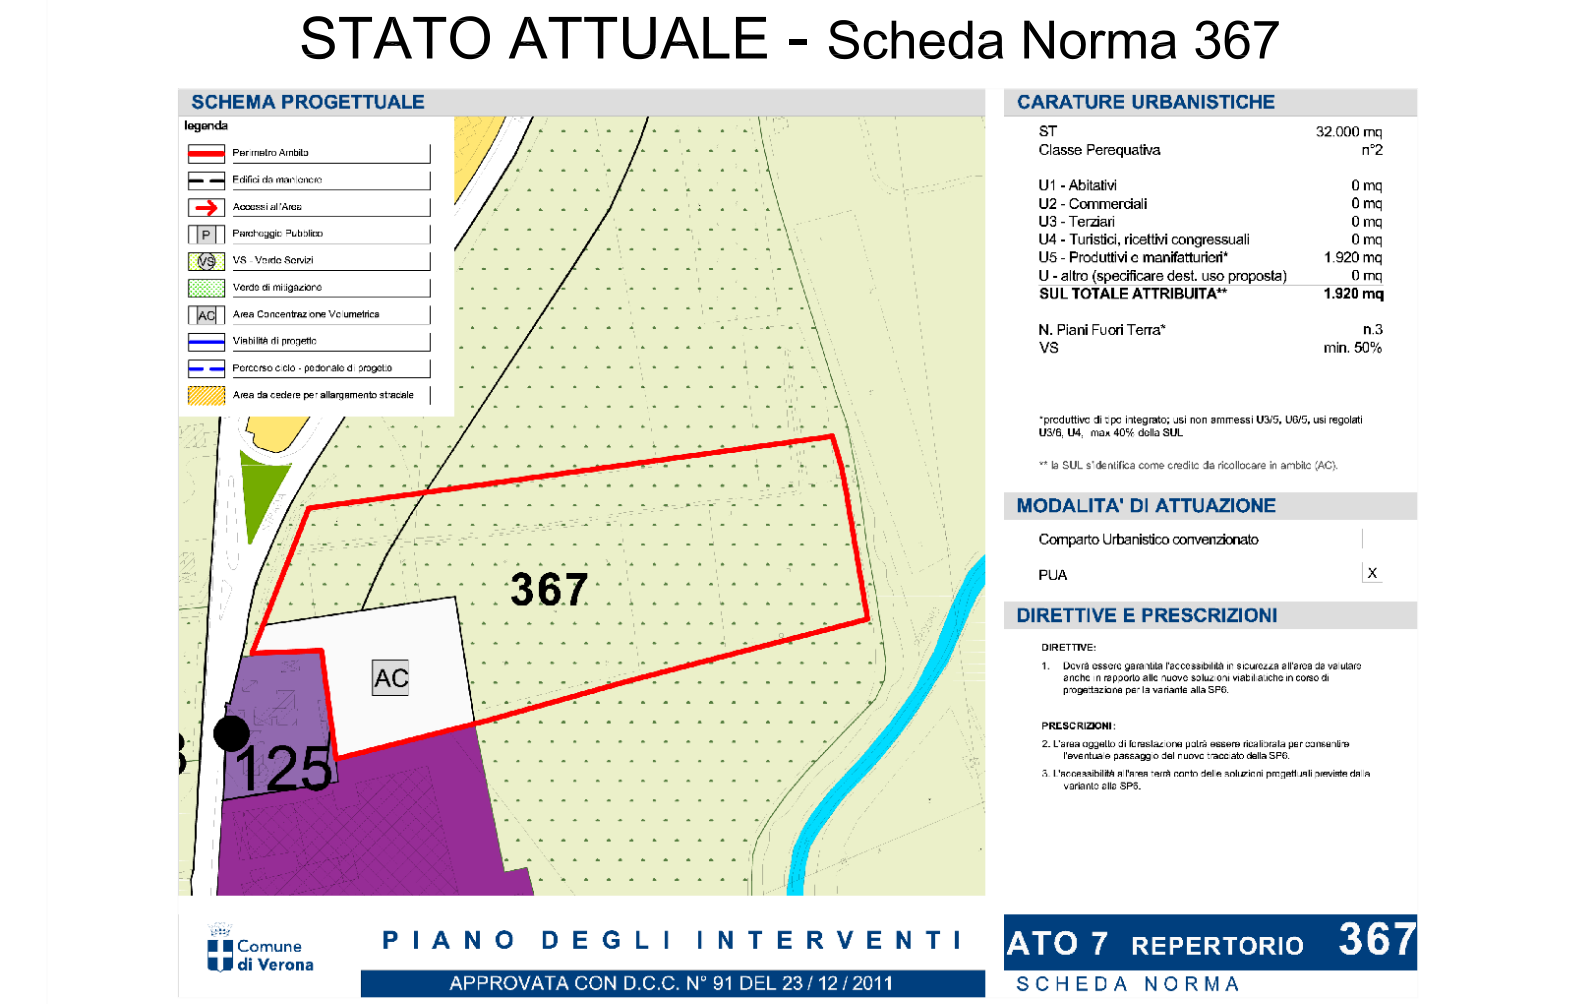


STATO MODIFICATO sino collaudo opere - Scheda Norma 367

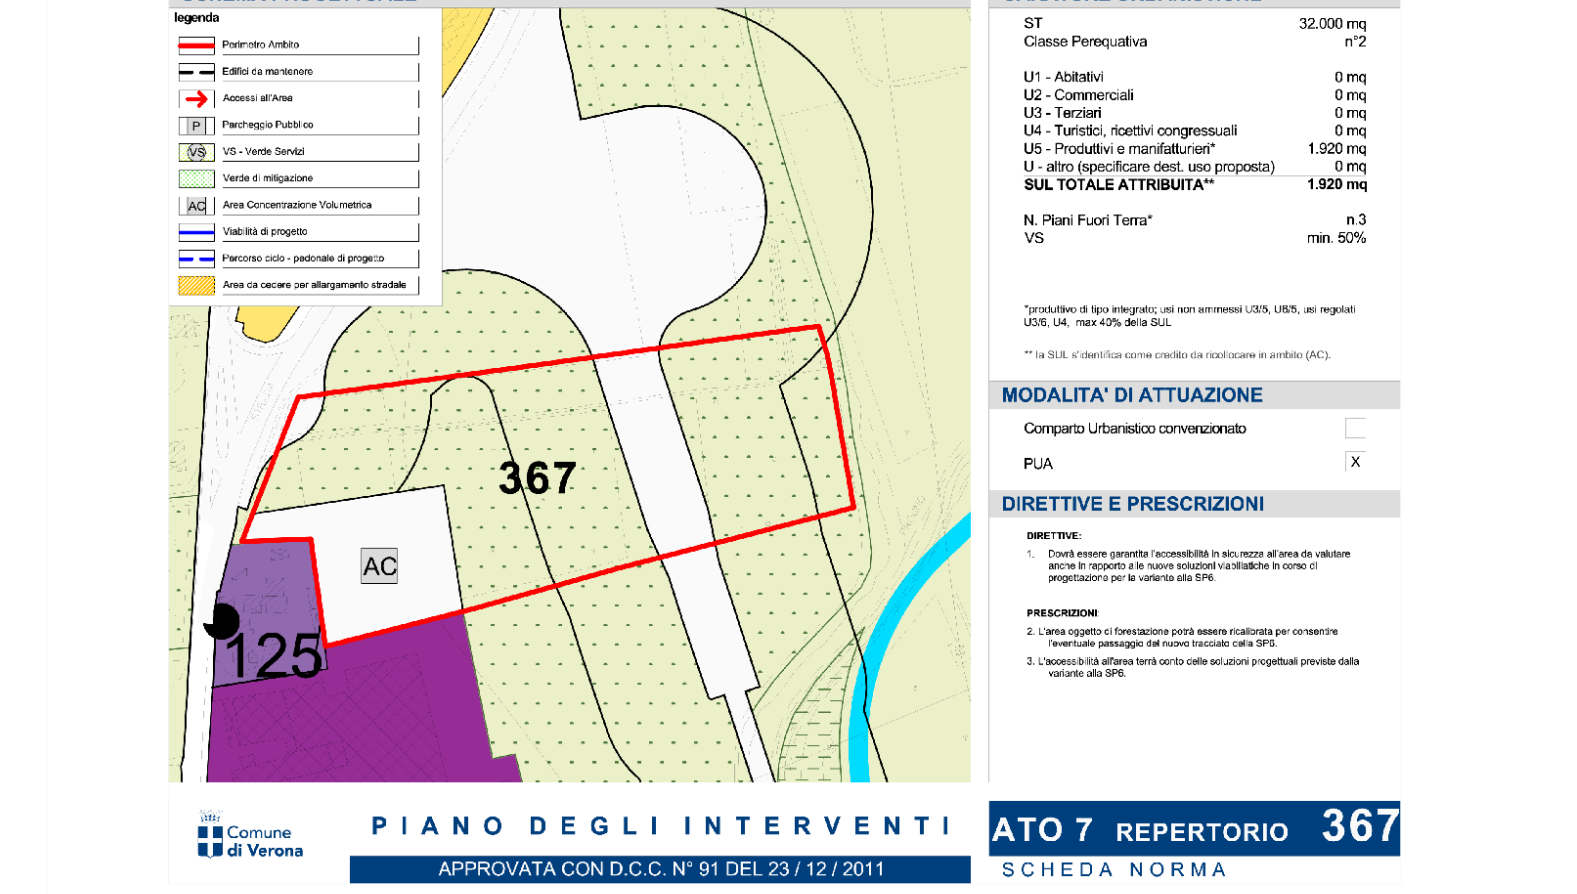

STATO MODIFICATO dopo collaudo opere - Scheda Norma 367

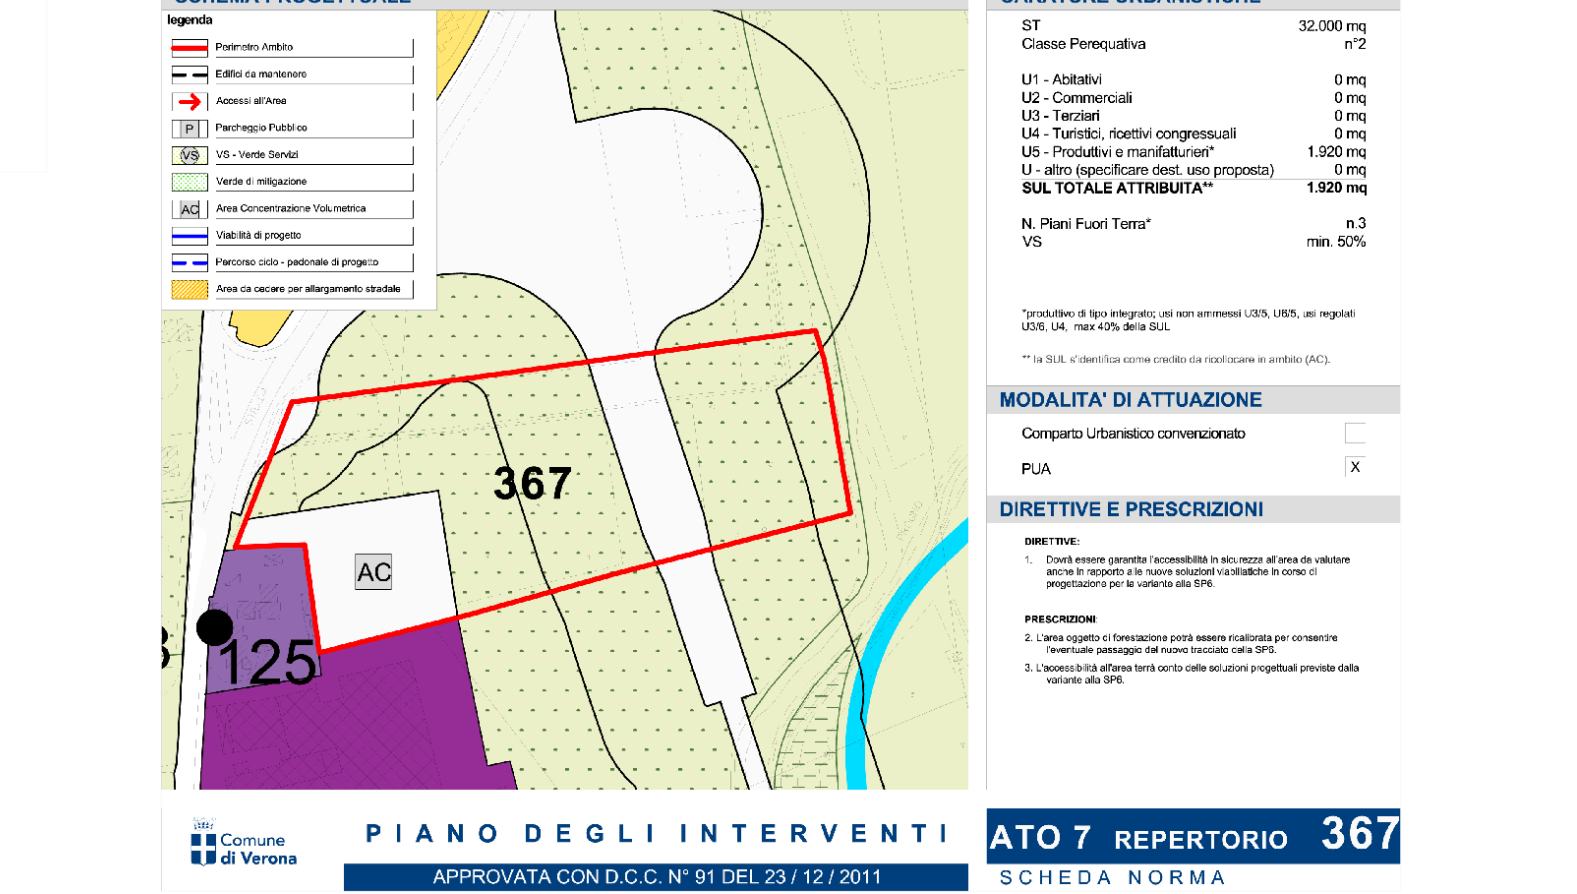


INQUADRAMENTO TERRITORIALE

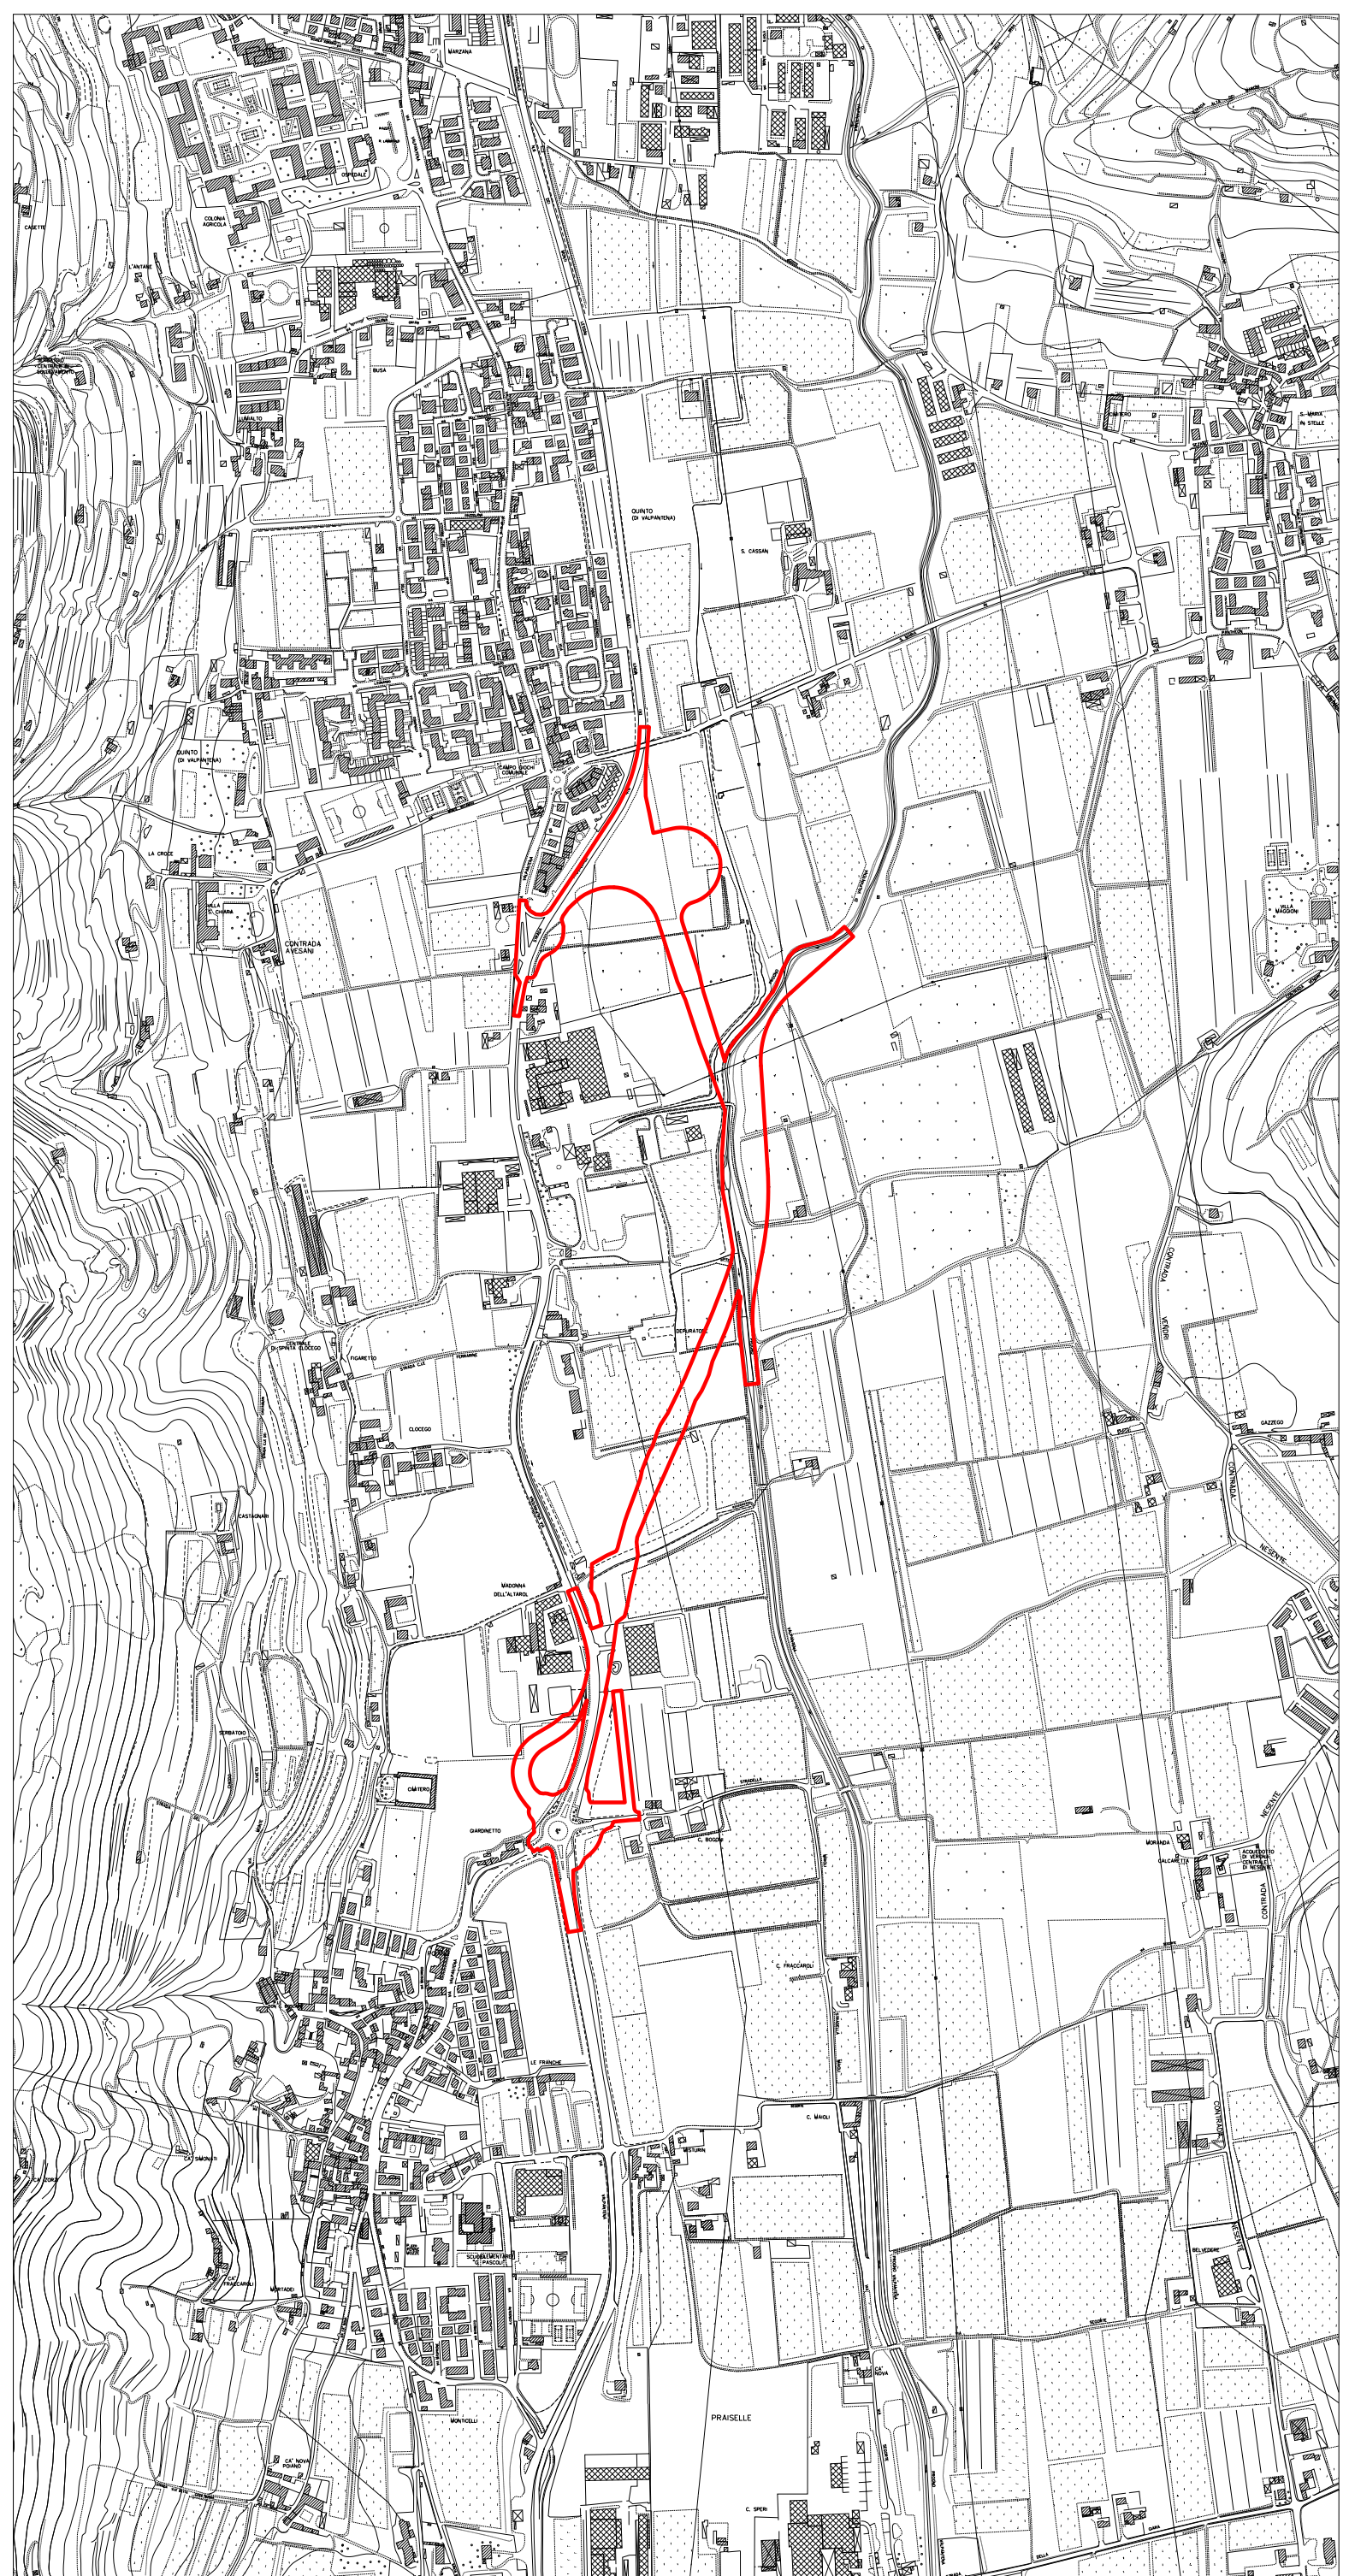


SCALA 1 : 10.000

STATO ATTUALE
Disciplina Regolativa

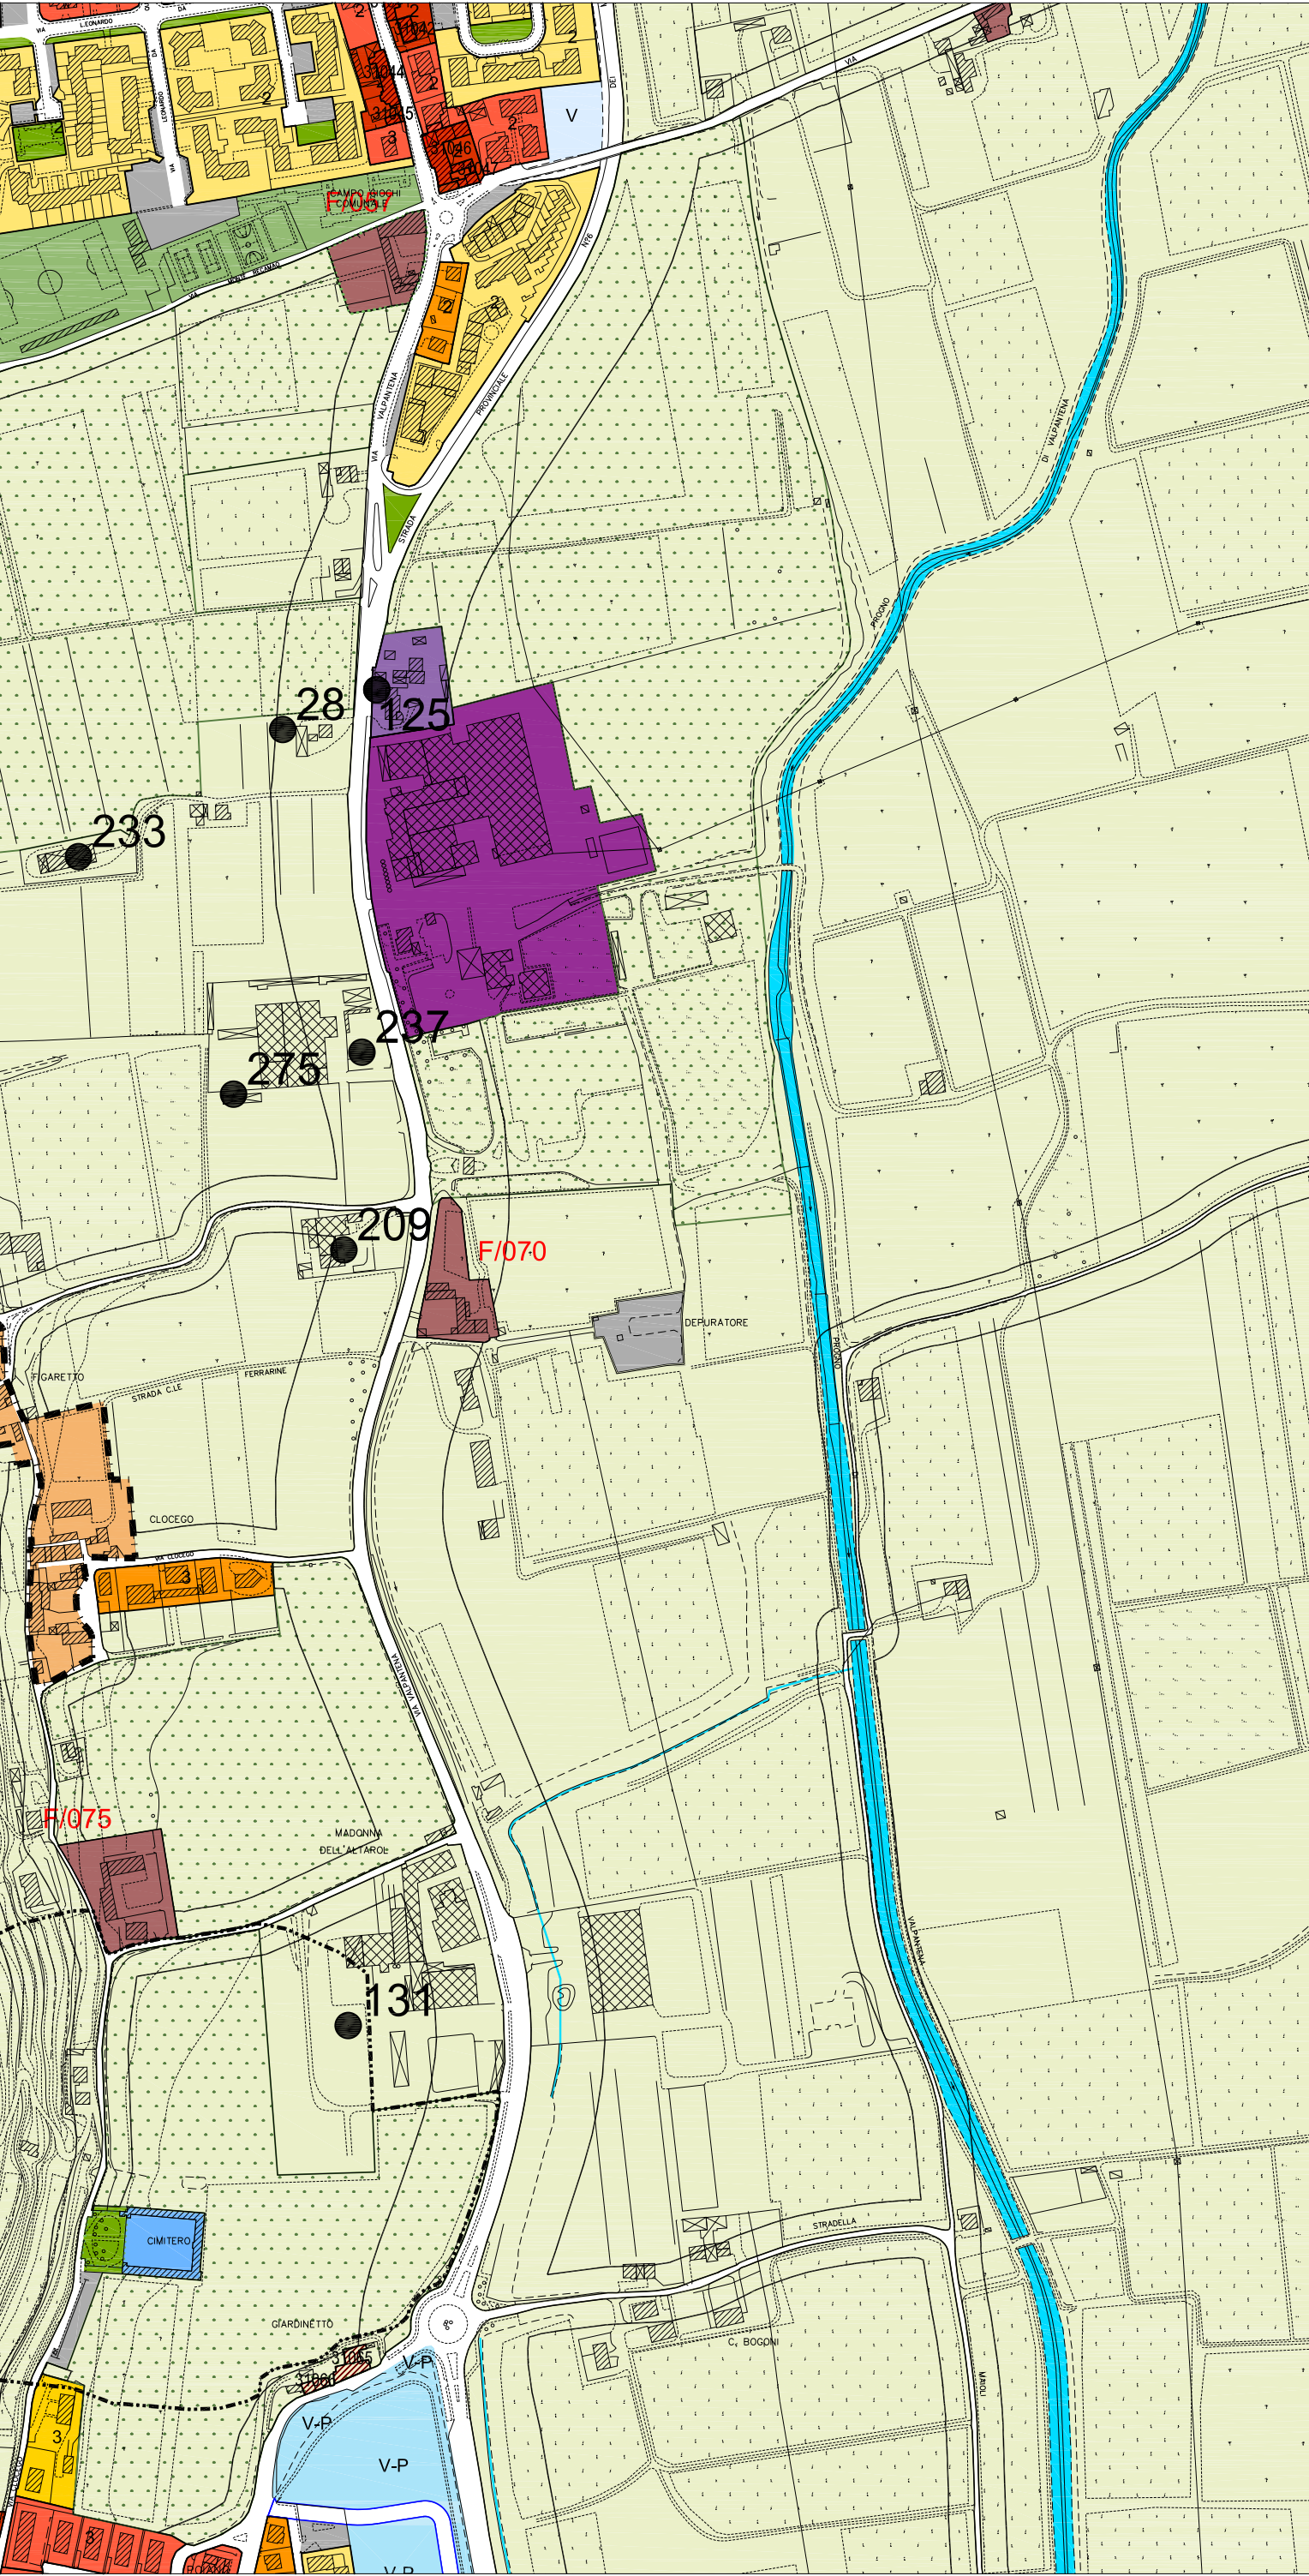


SCALA 1 : 5.000

STATO MODIFICATO sino collaudo opere
Disciplina Regolativa

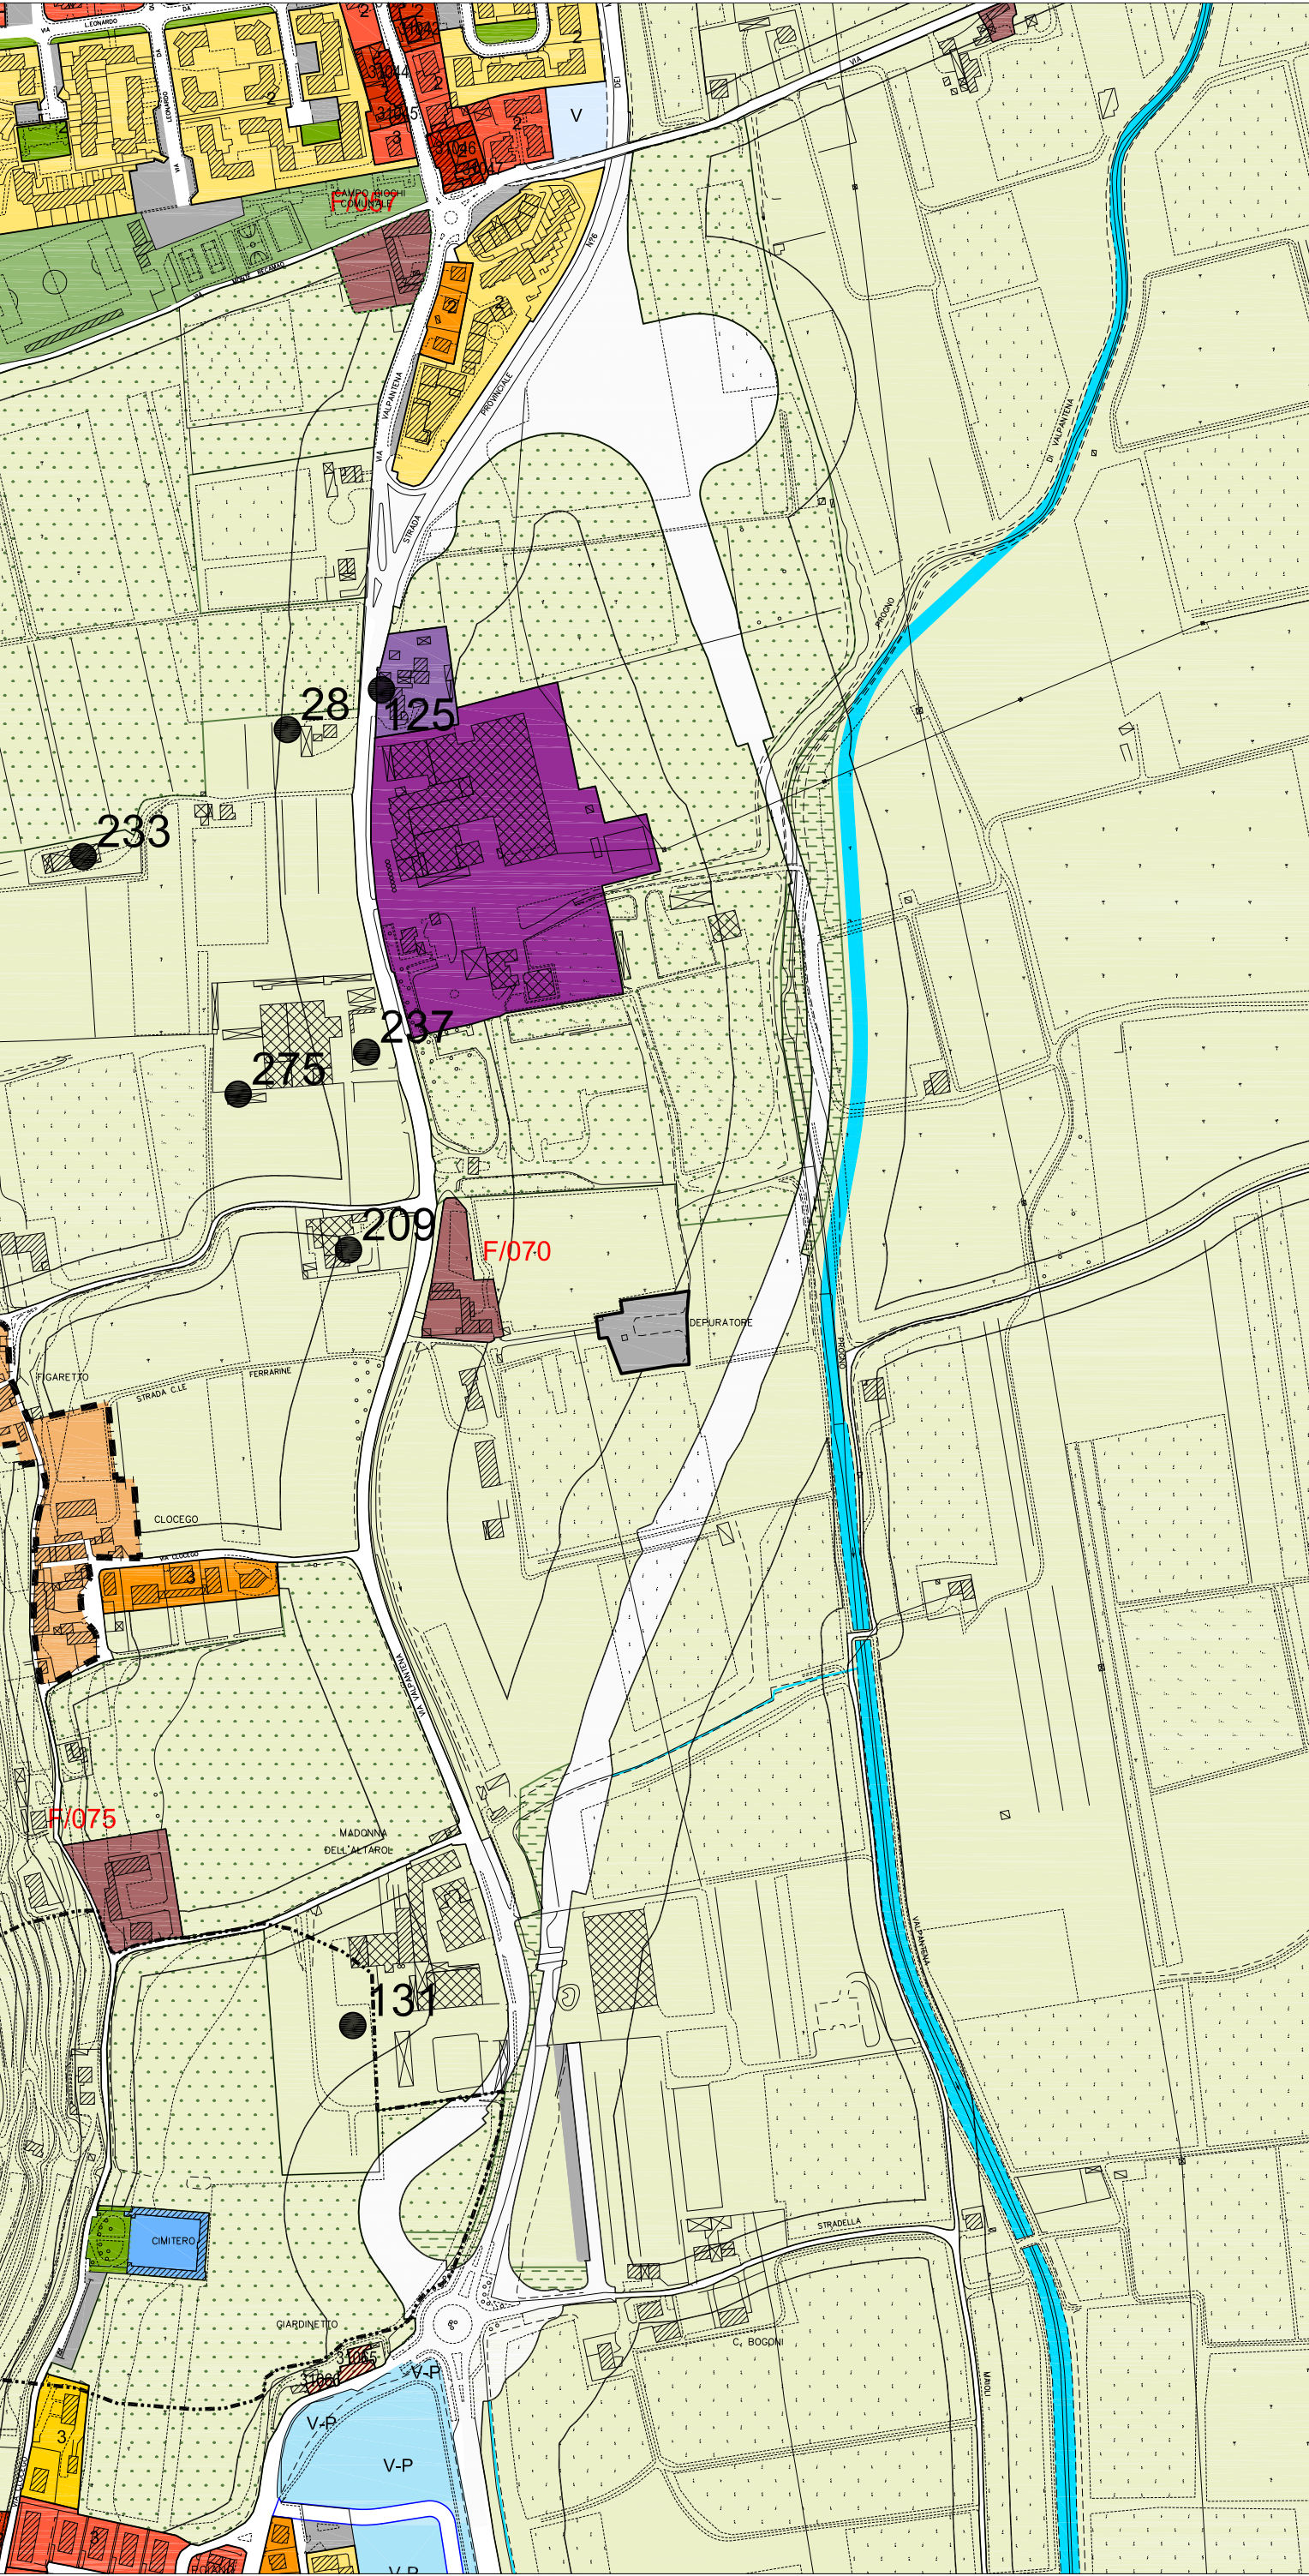


SCALA 1 : 5.000


STATO MODIFICATO dopo collaudo opere
Disciplina Regolativa

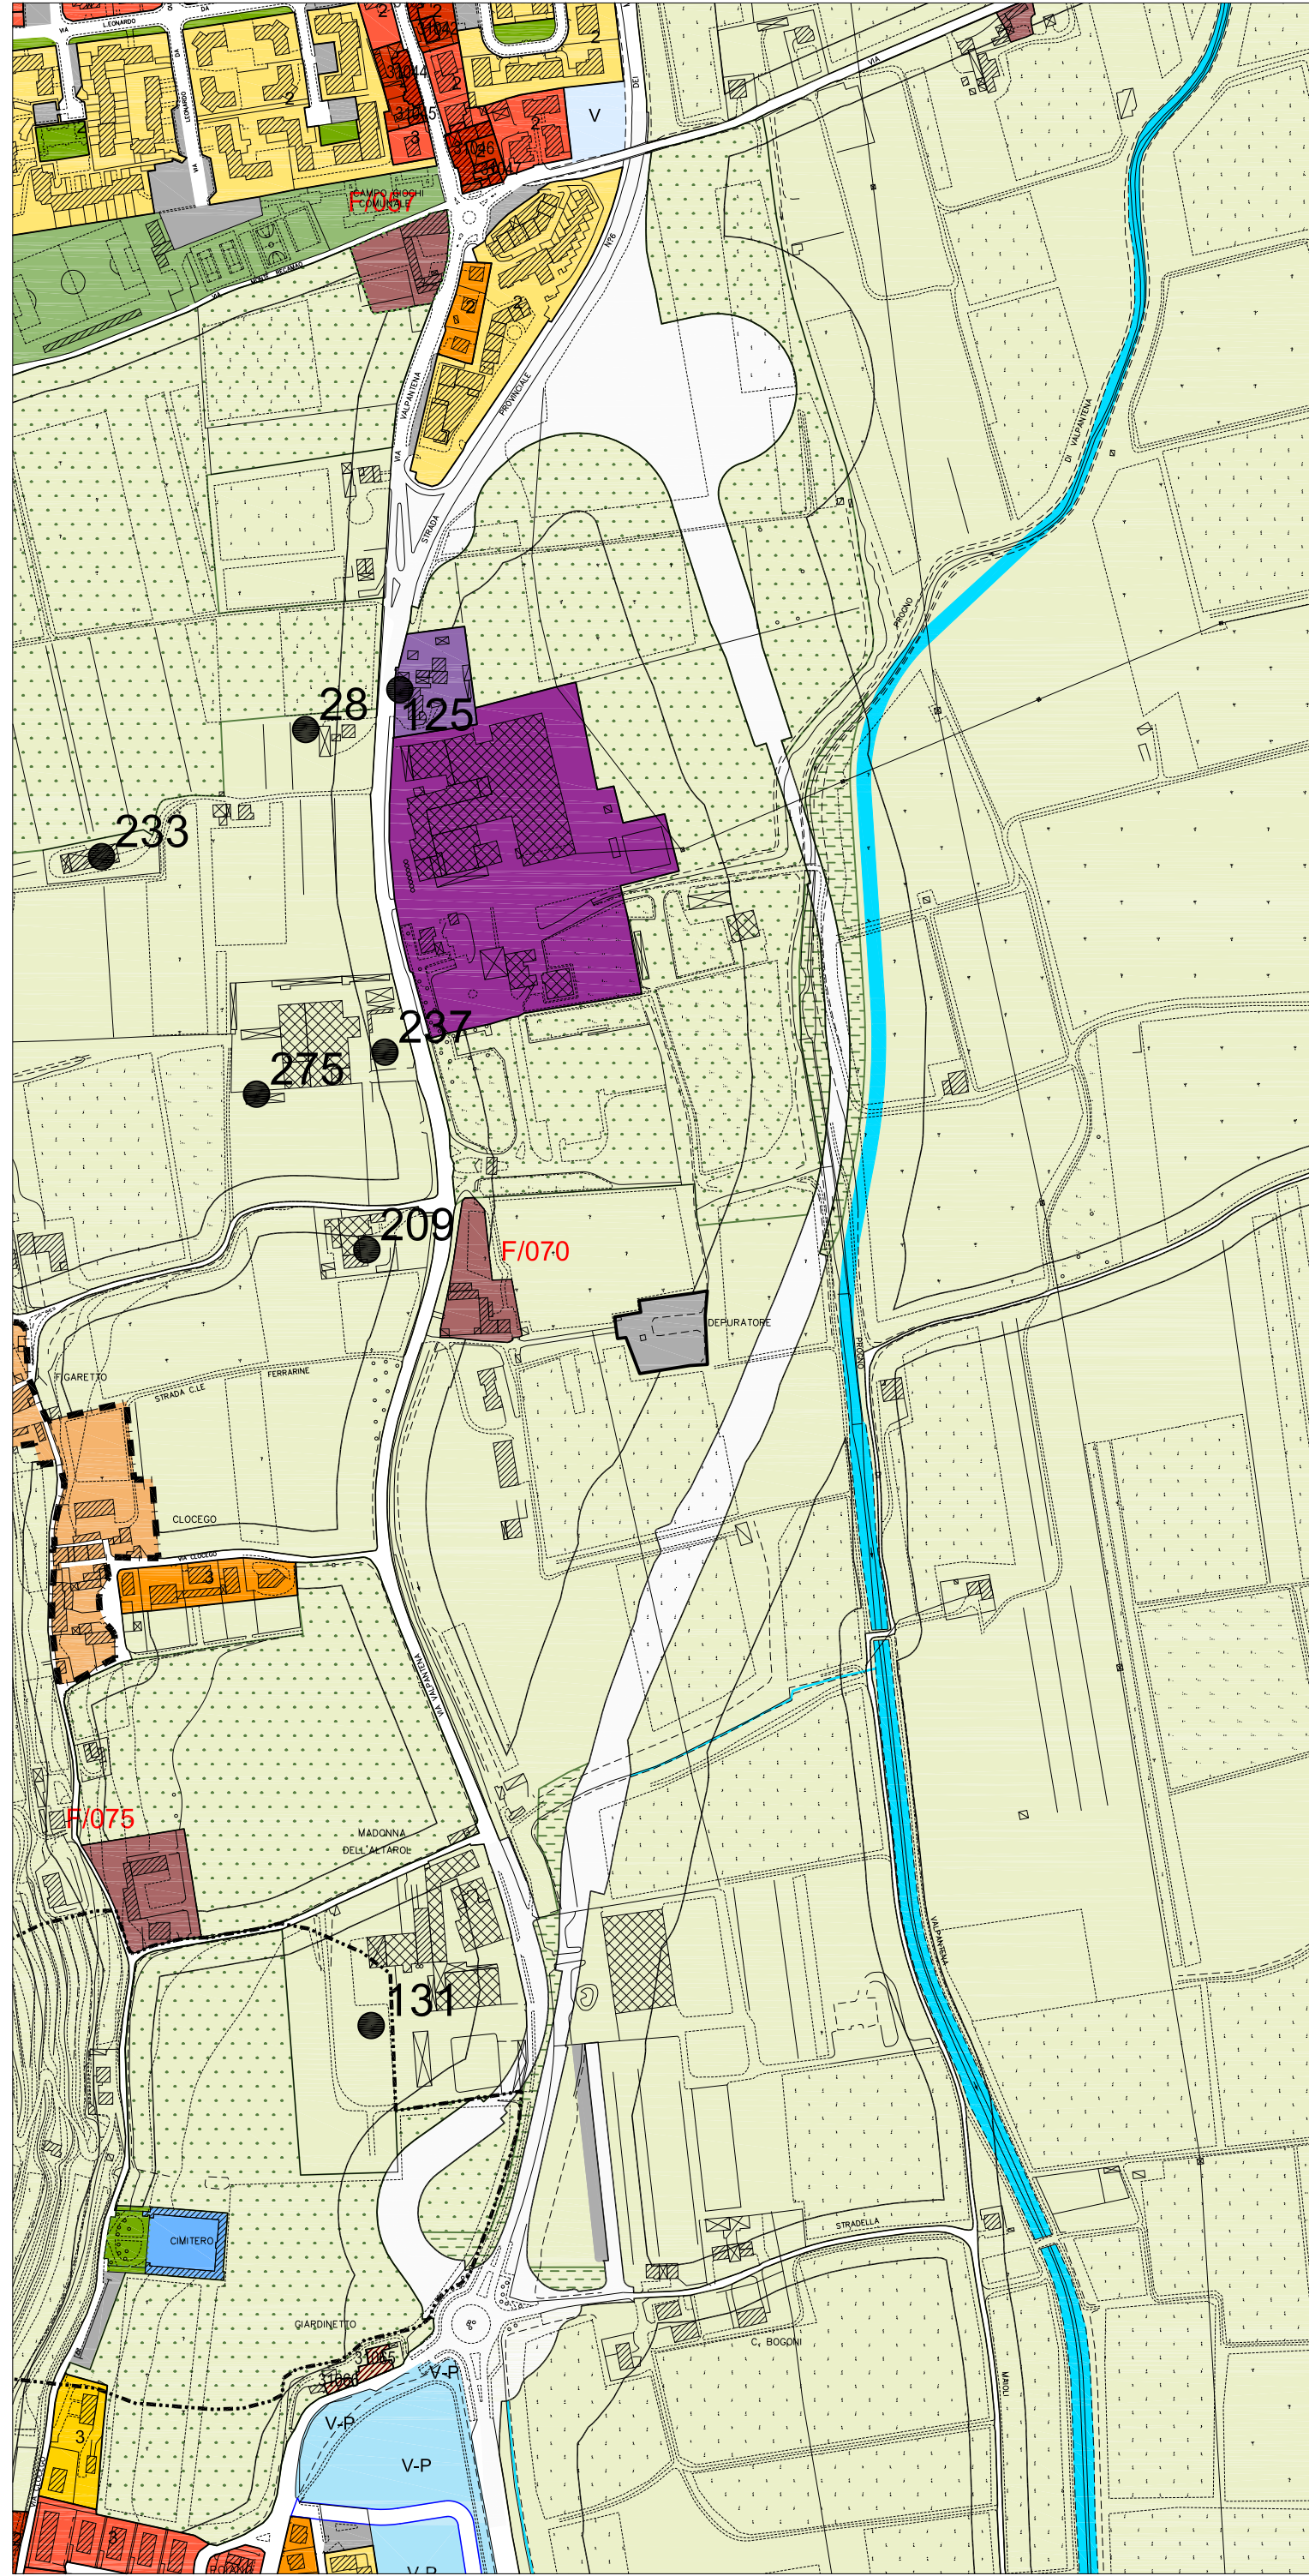

SCALA 1 : 5.000

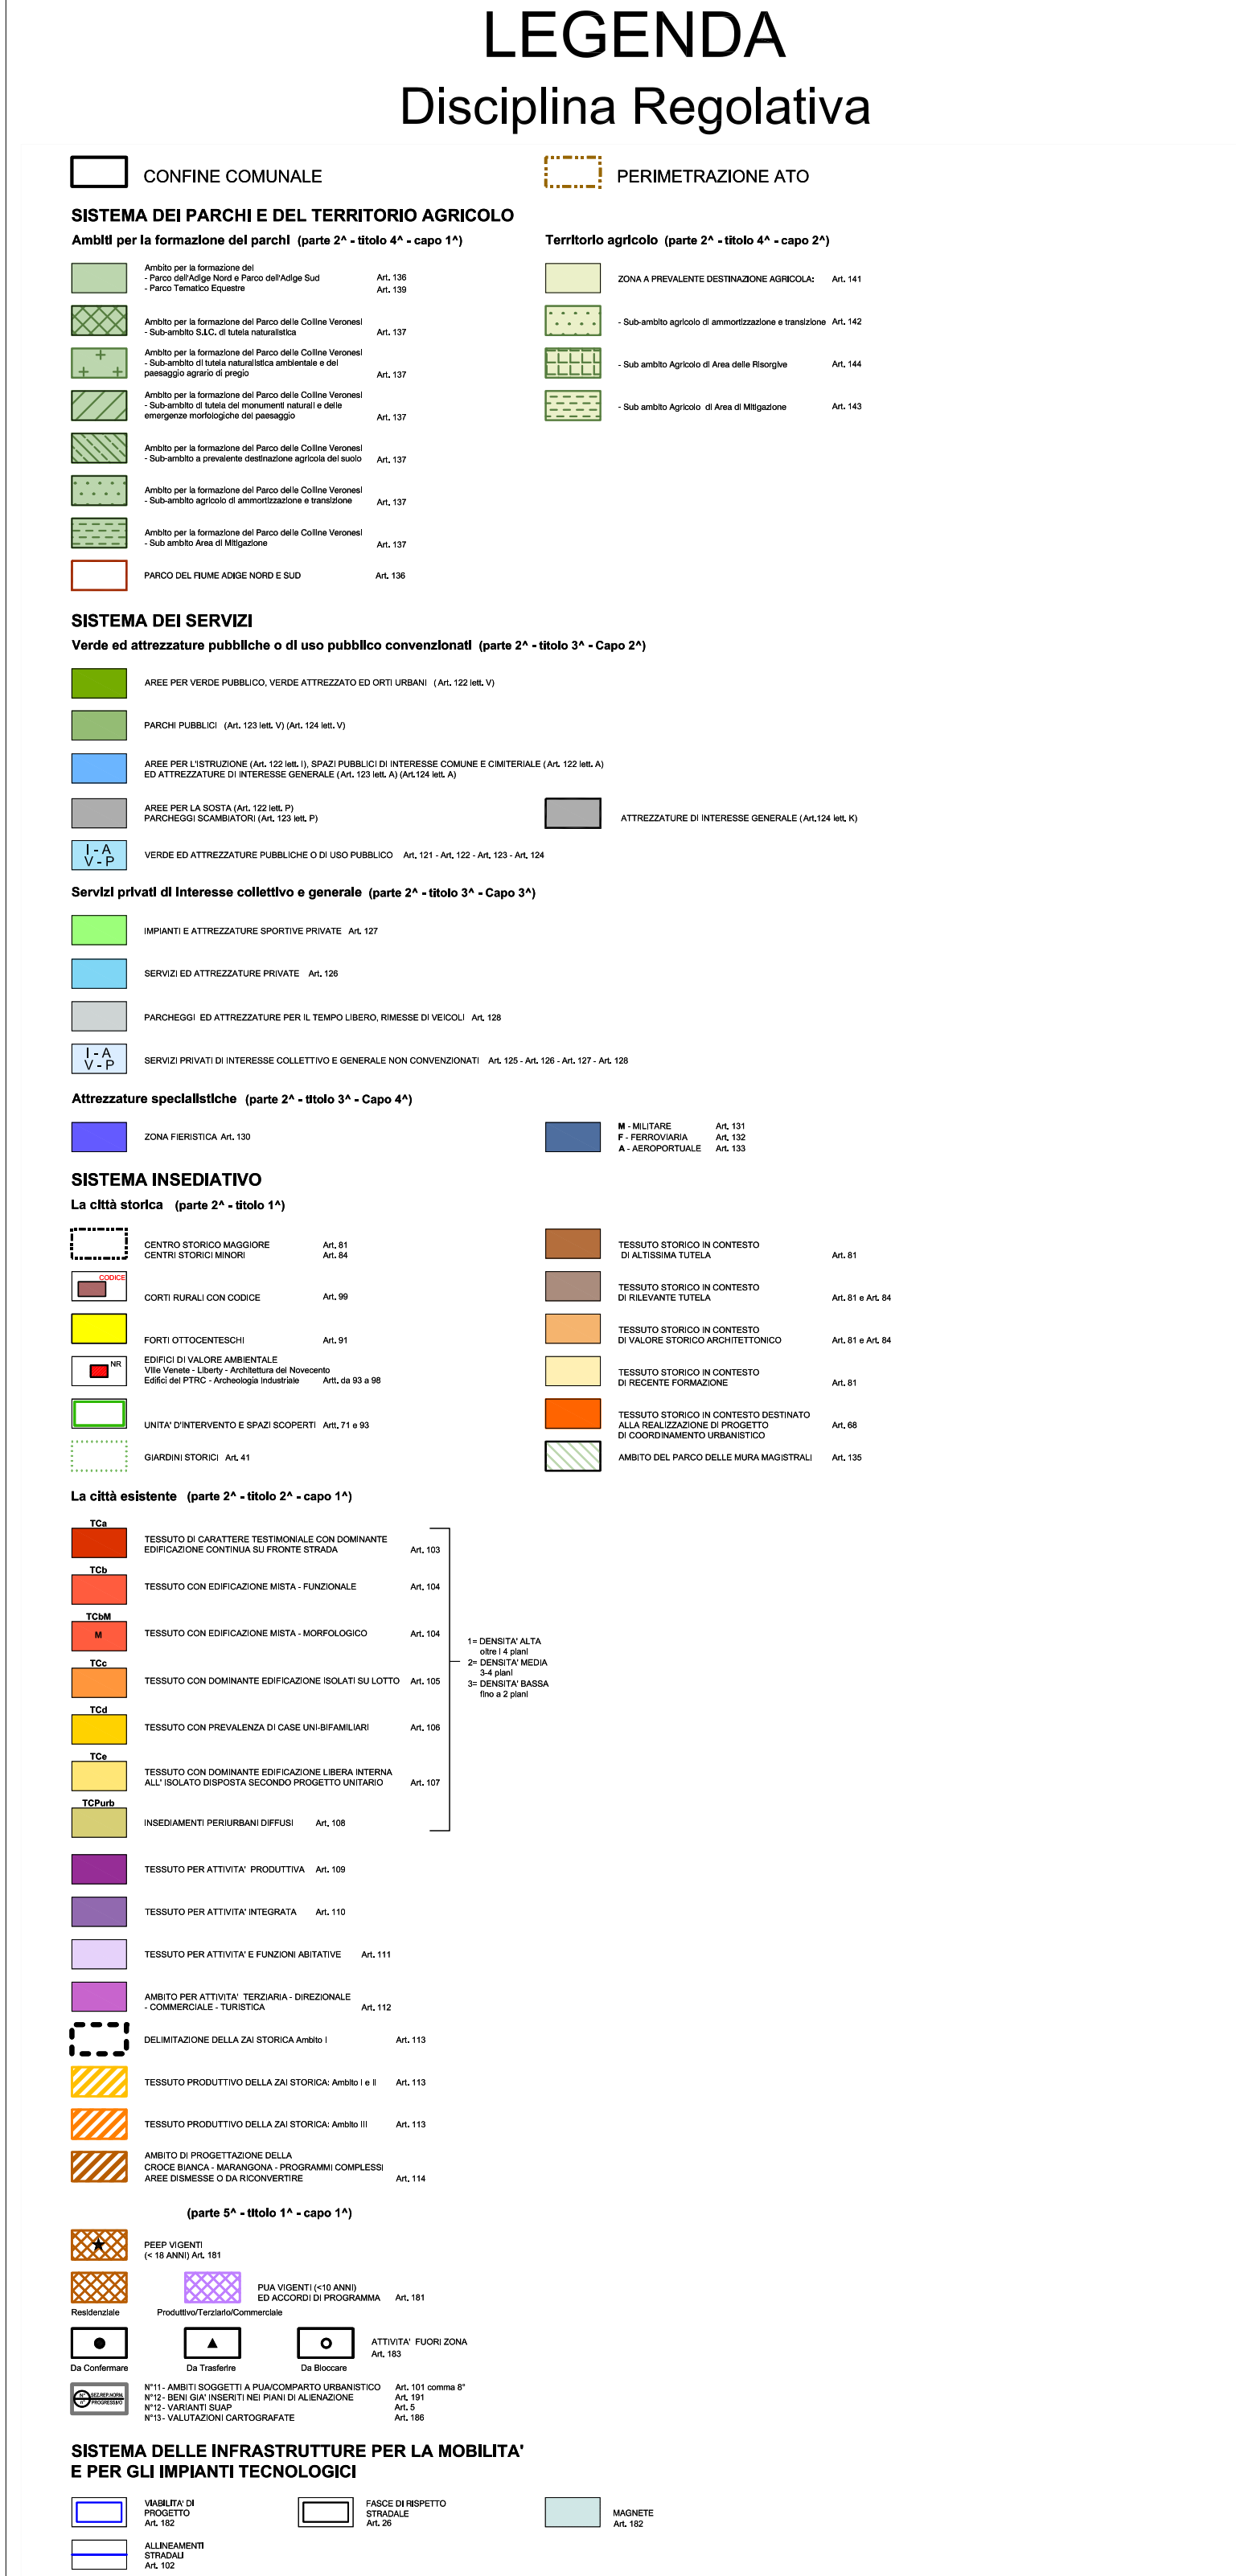


STATO ATTUALE
Disciplina Operativa

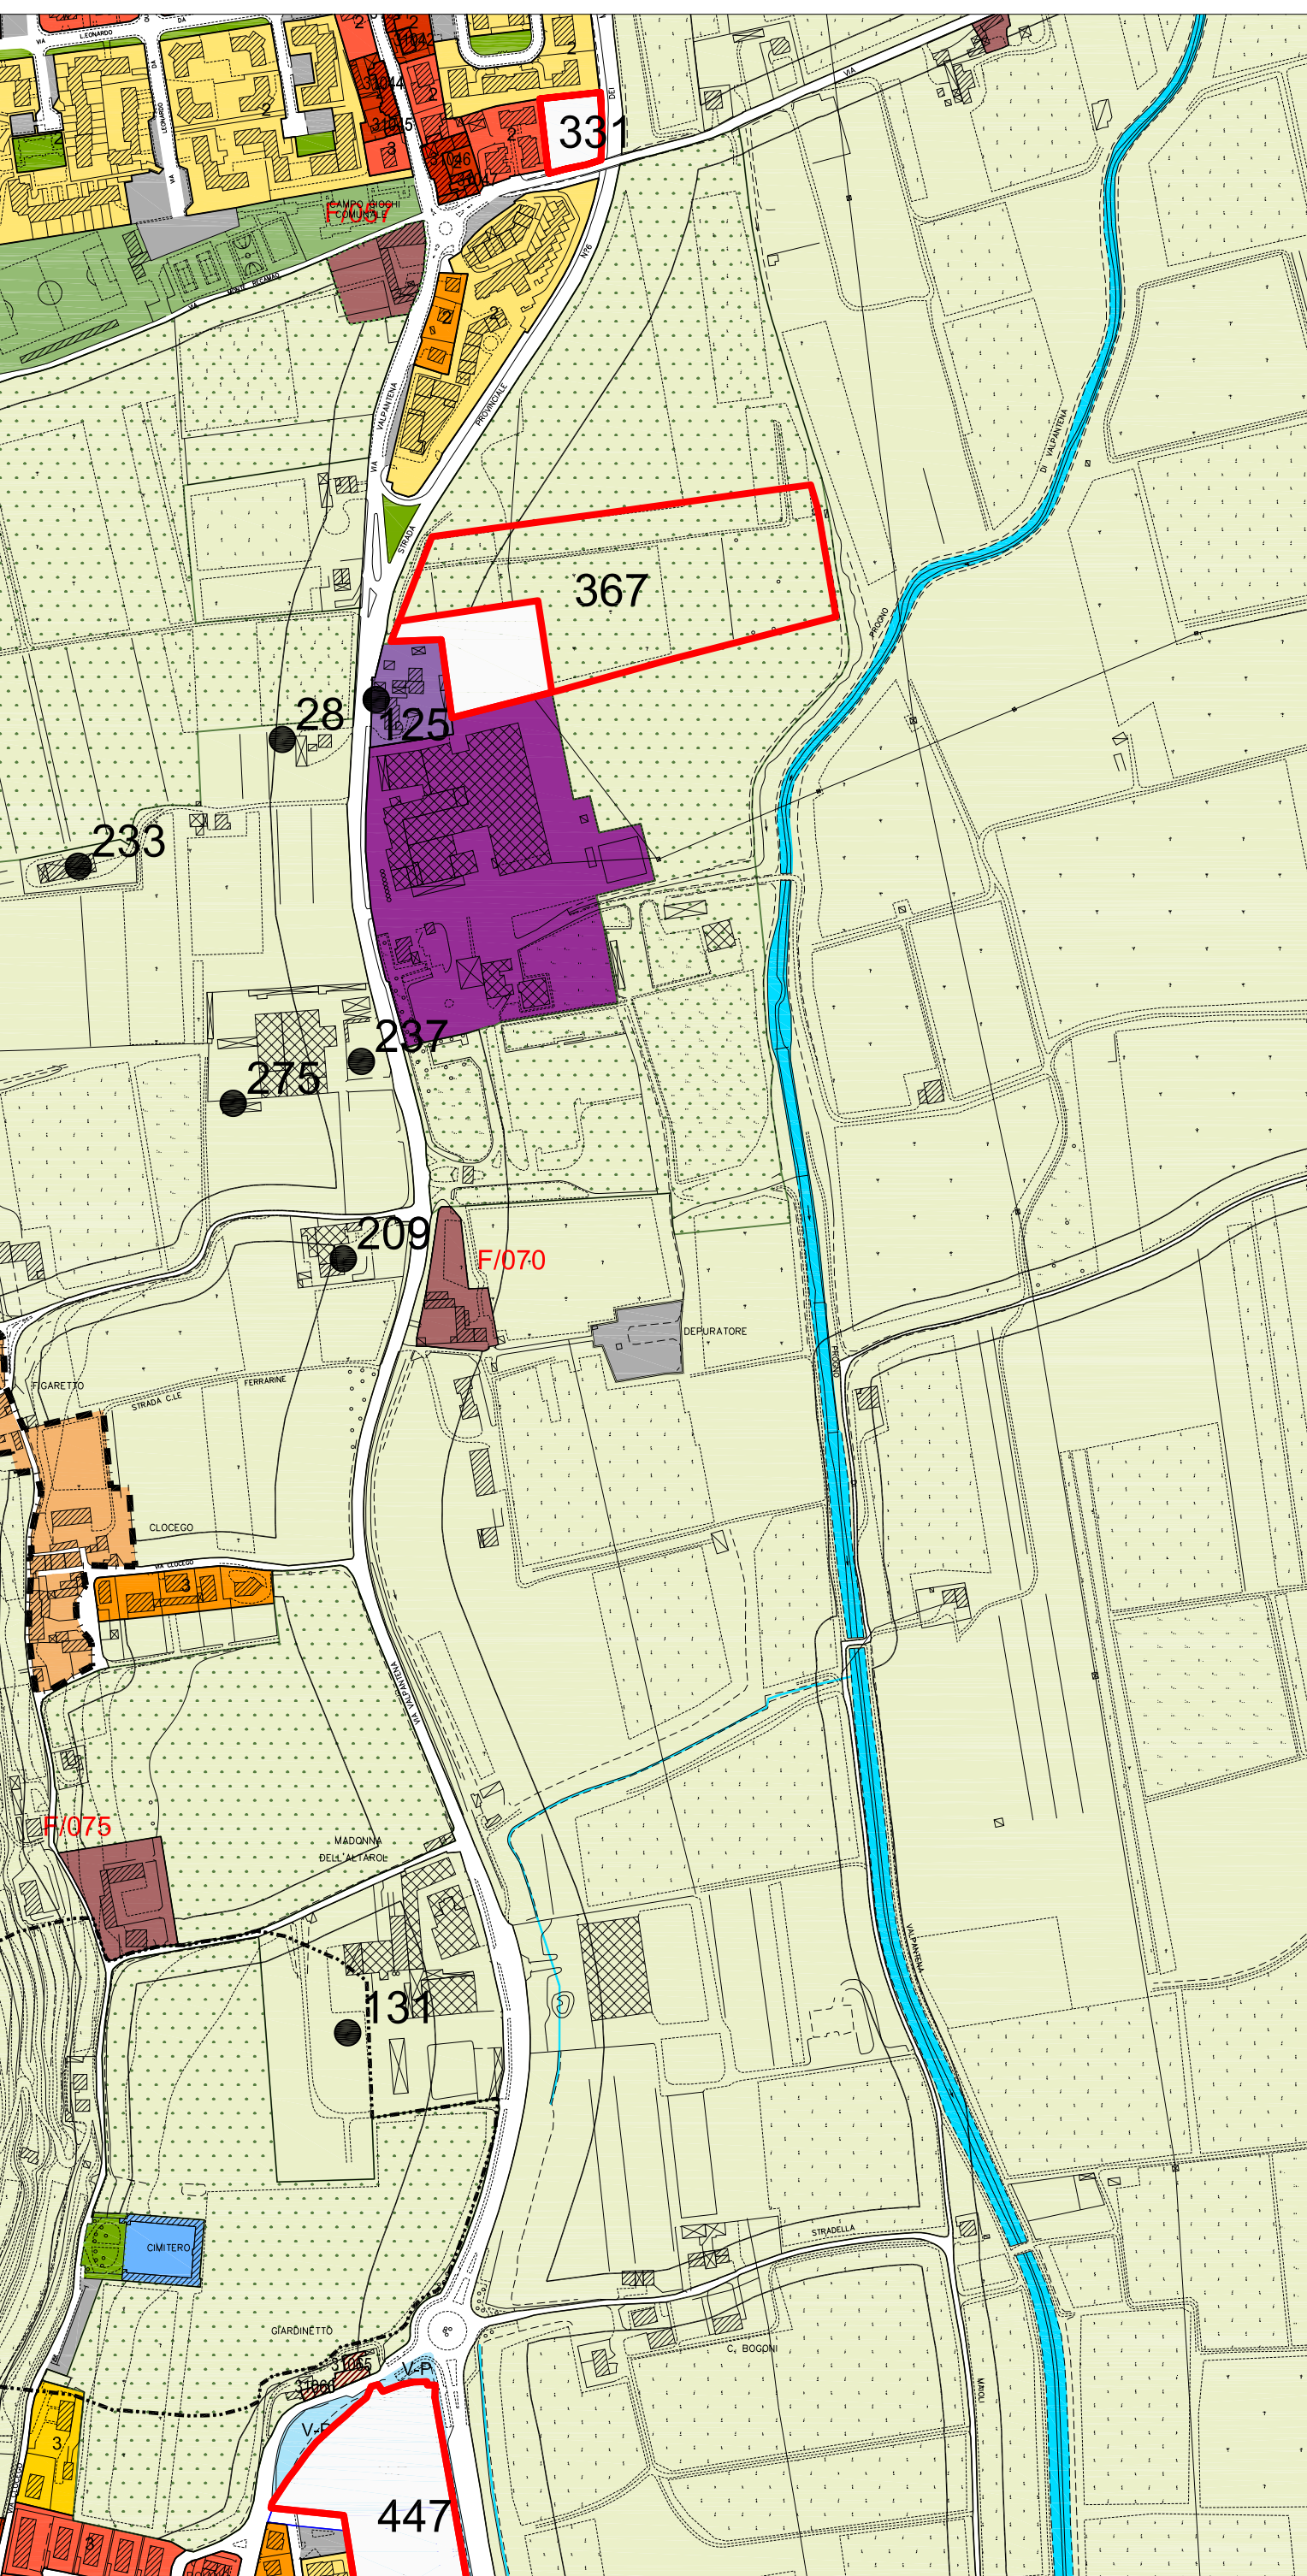


SCALA 1 : 5.000

STATO MODIFICATO sino collaudo opere
Disciplina Operativa

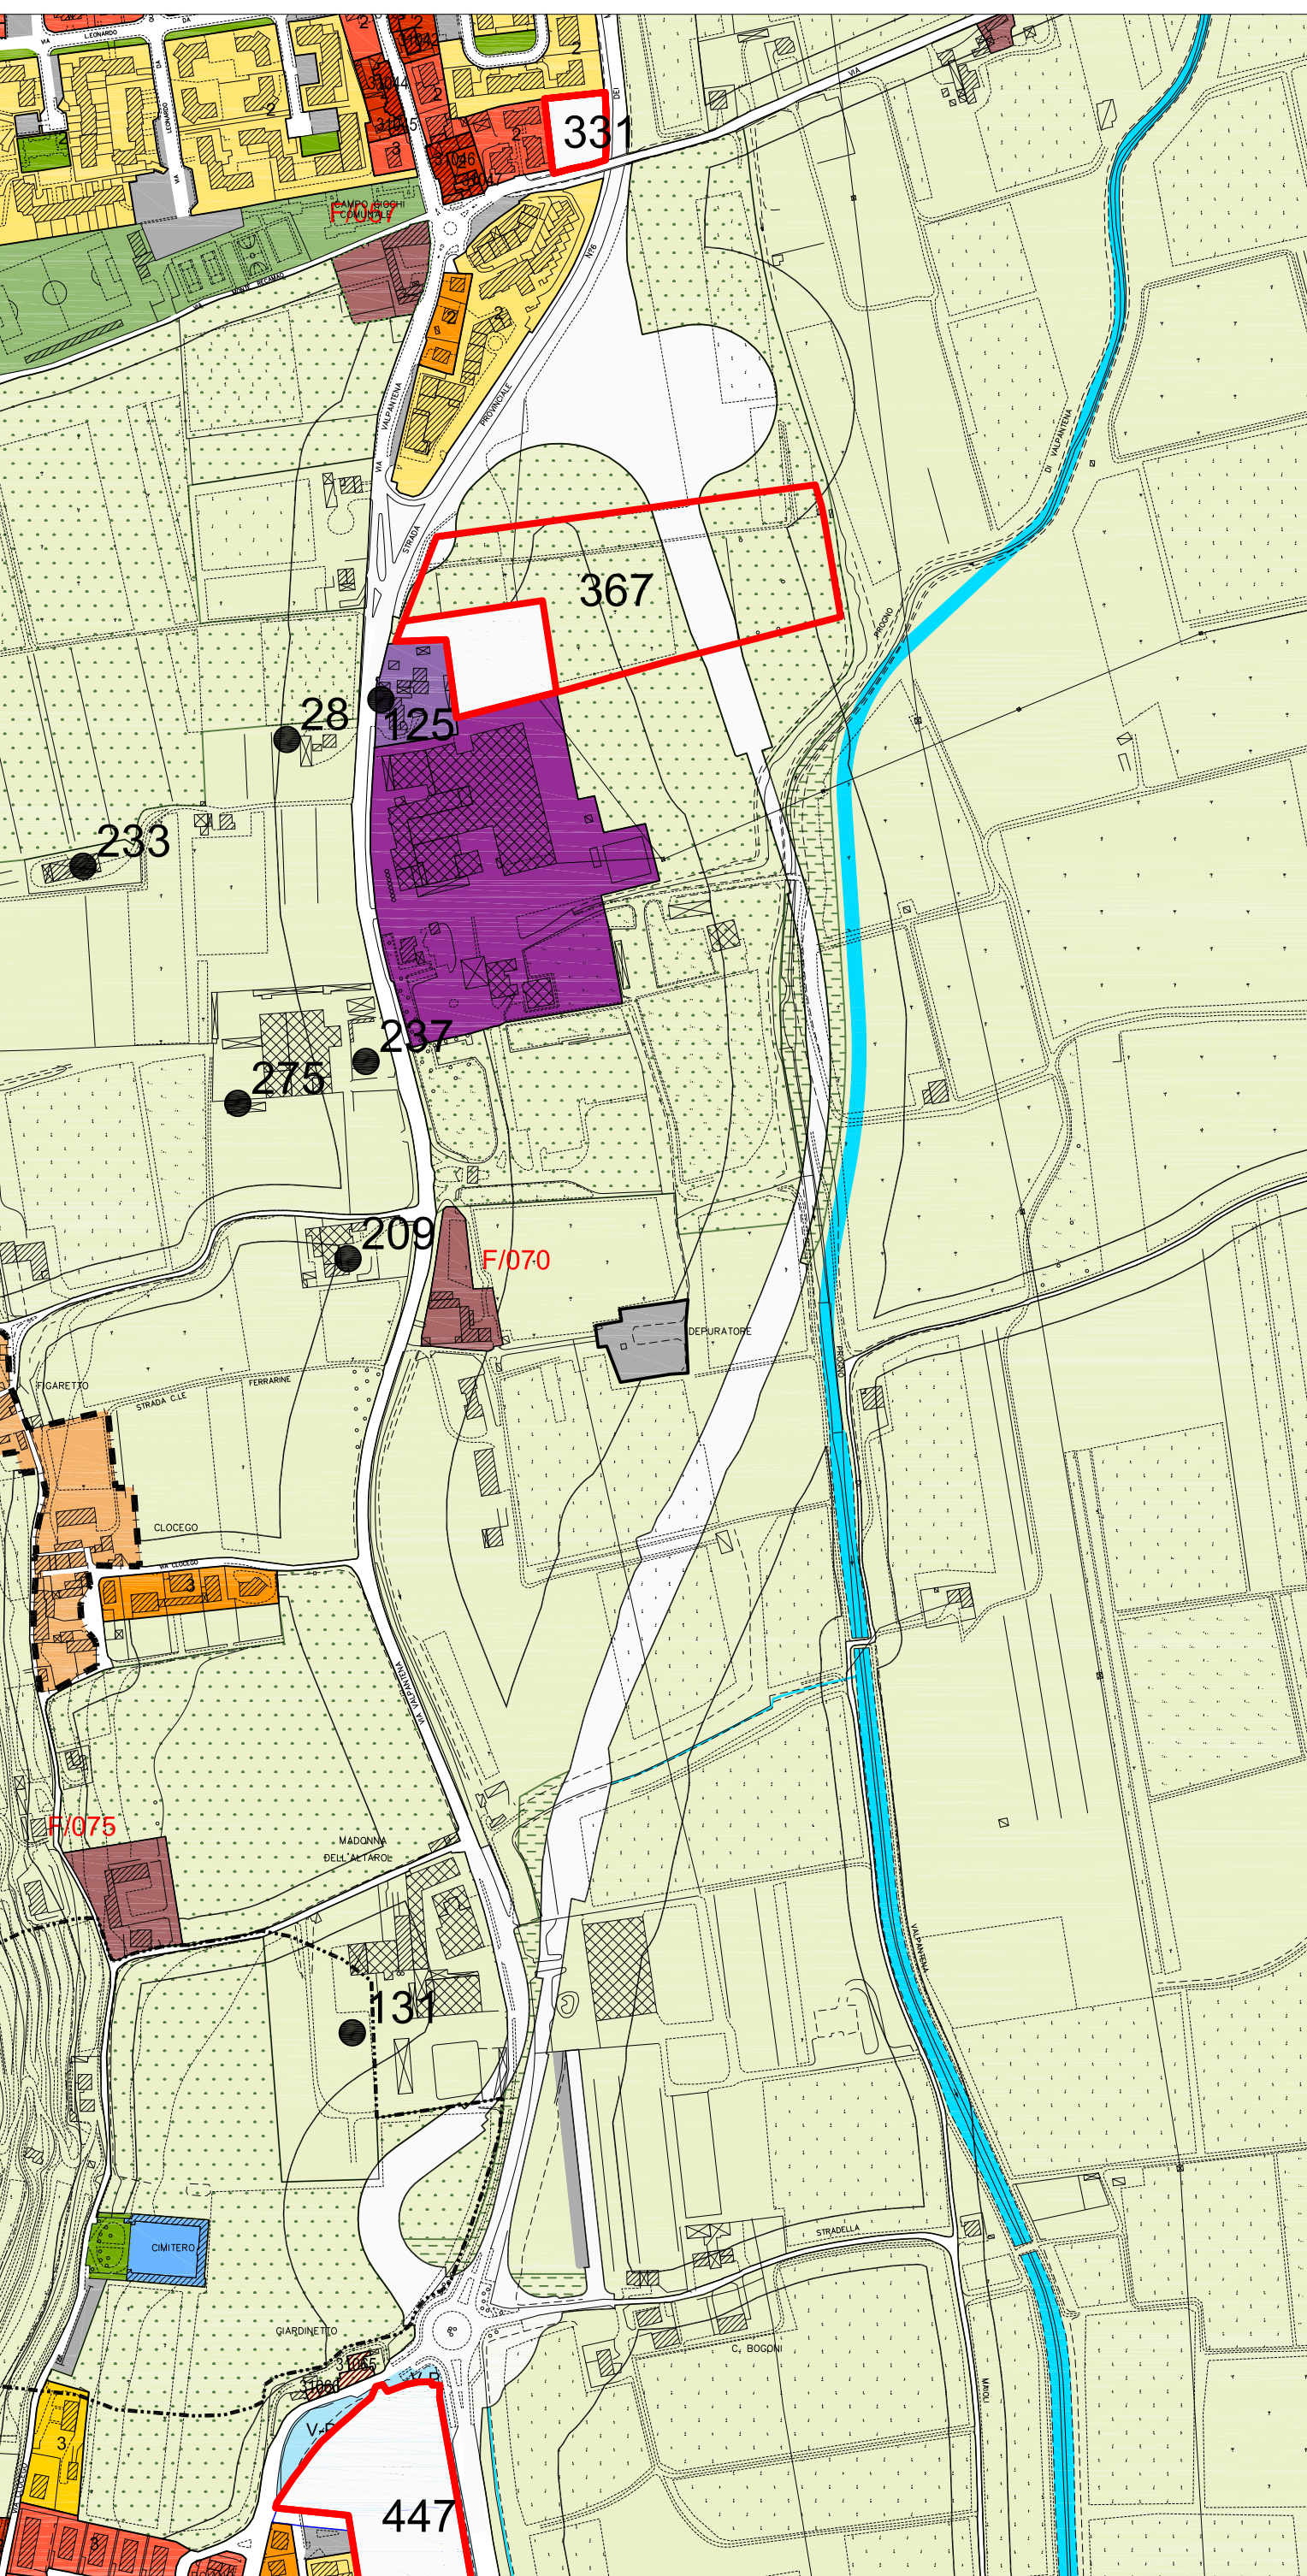

SCALA 1 : 5.000

STATO MODIFICATO dopo collaudo opere
Disciplina Operativa

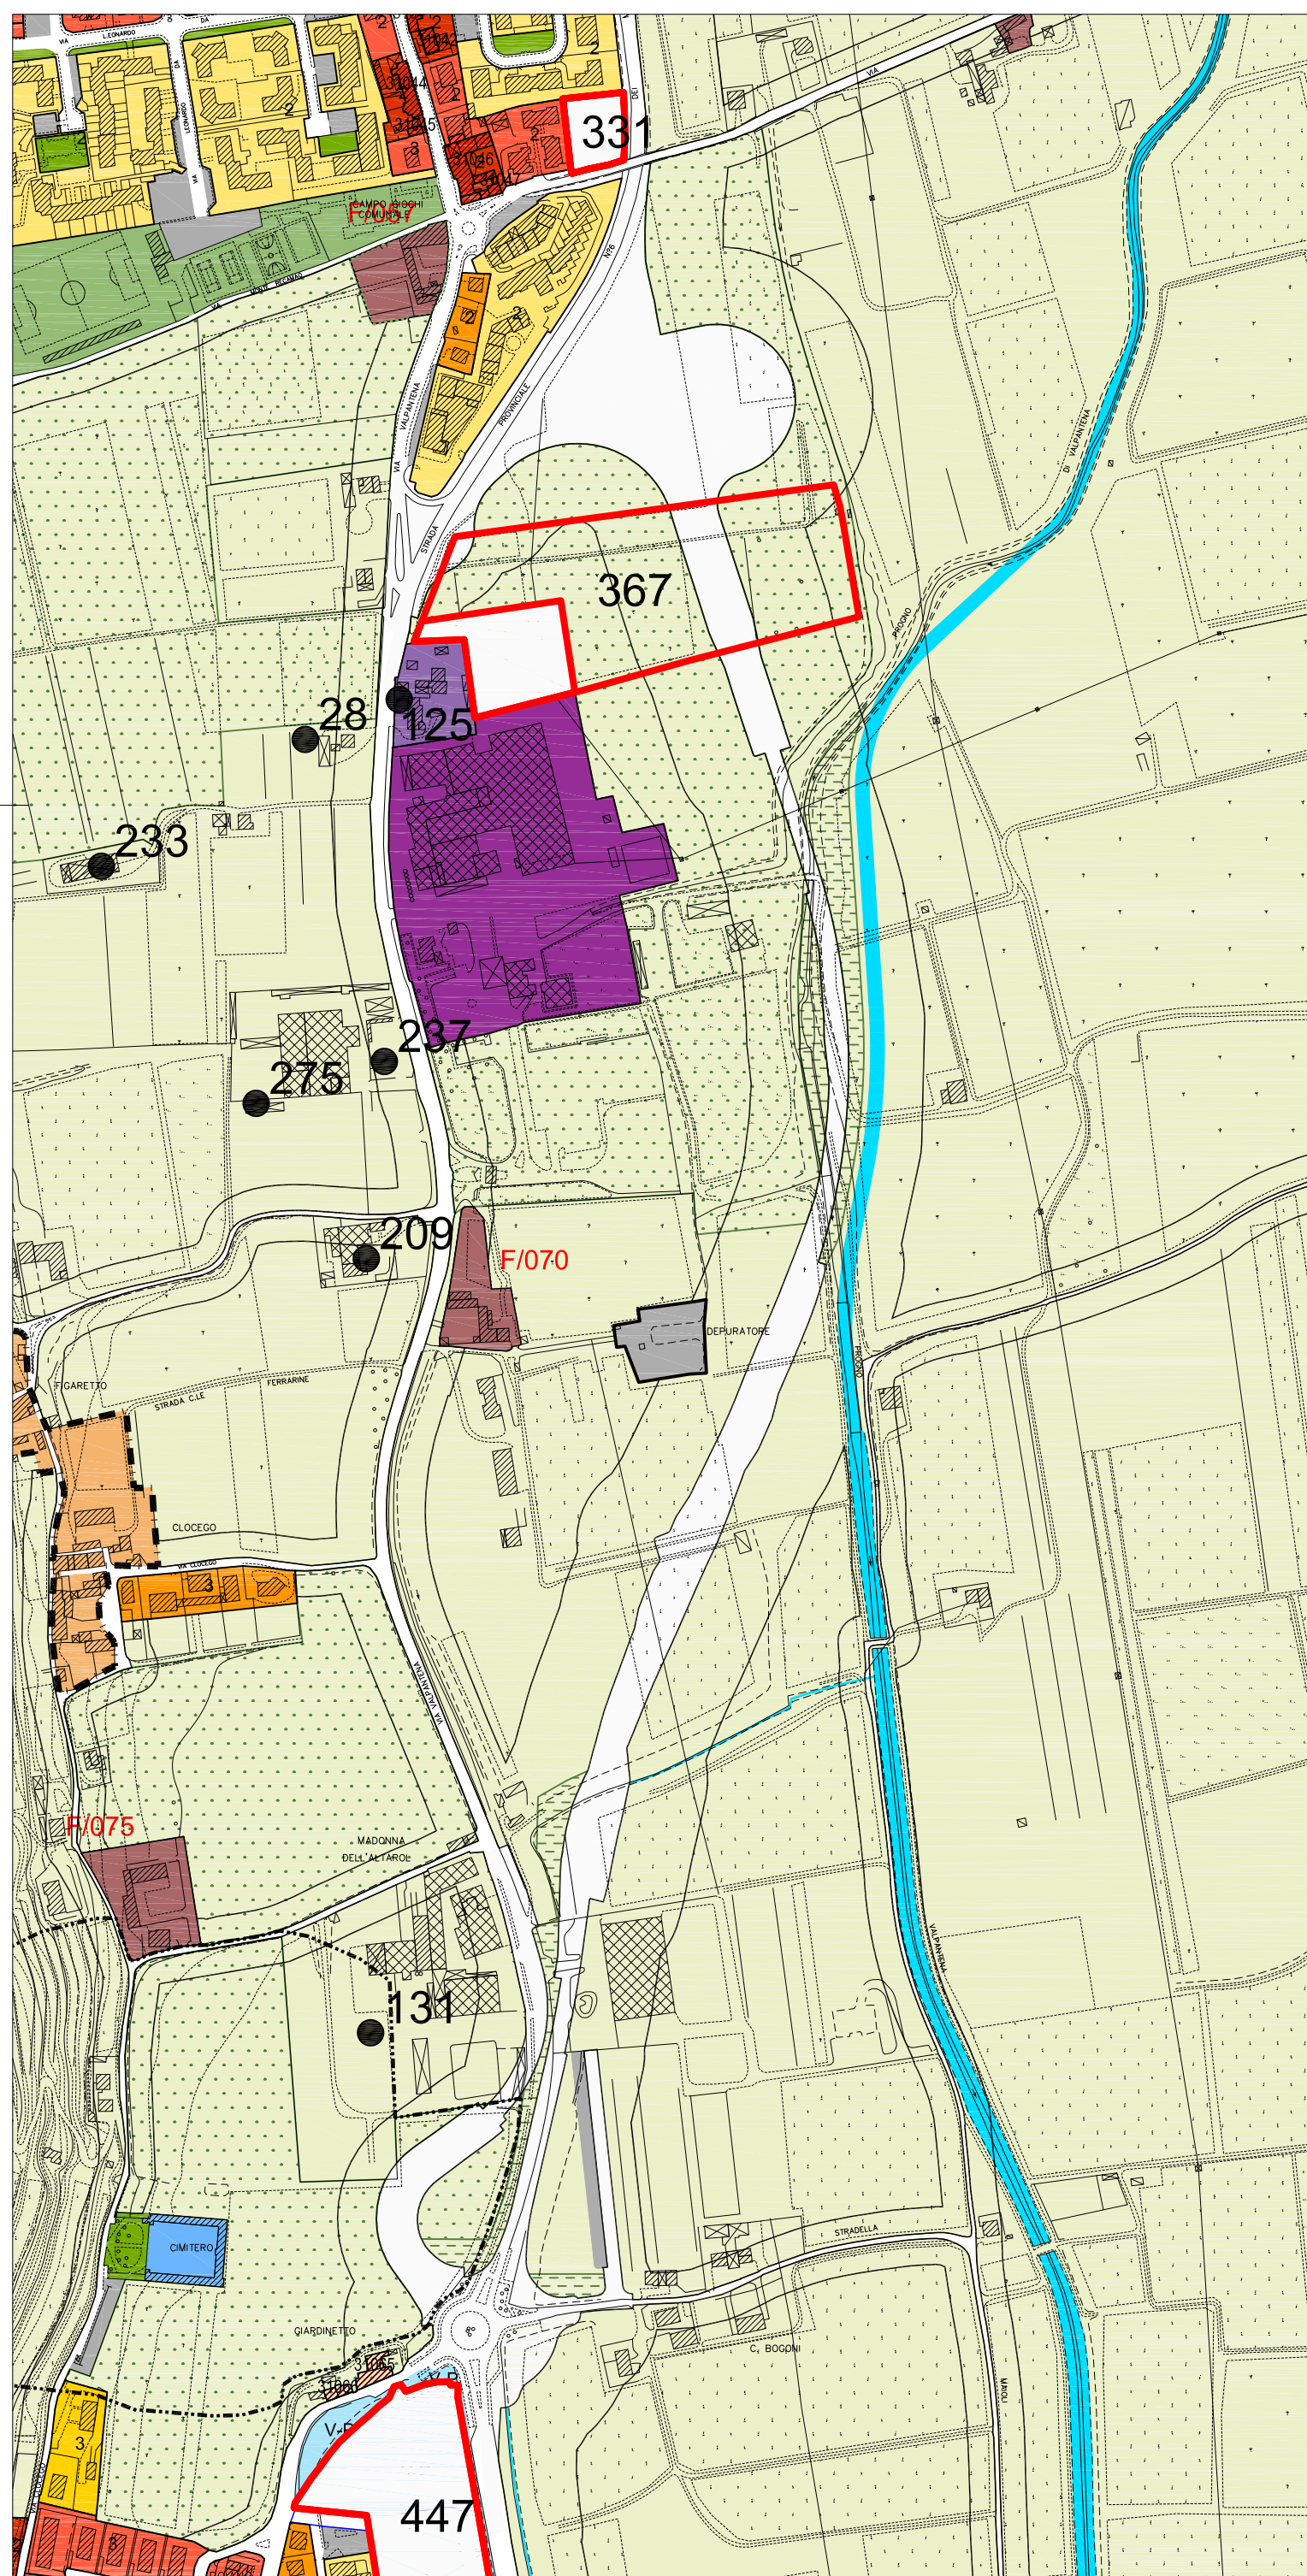

SCALA 1 : 5.000

