
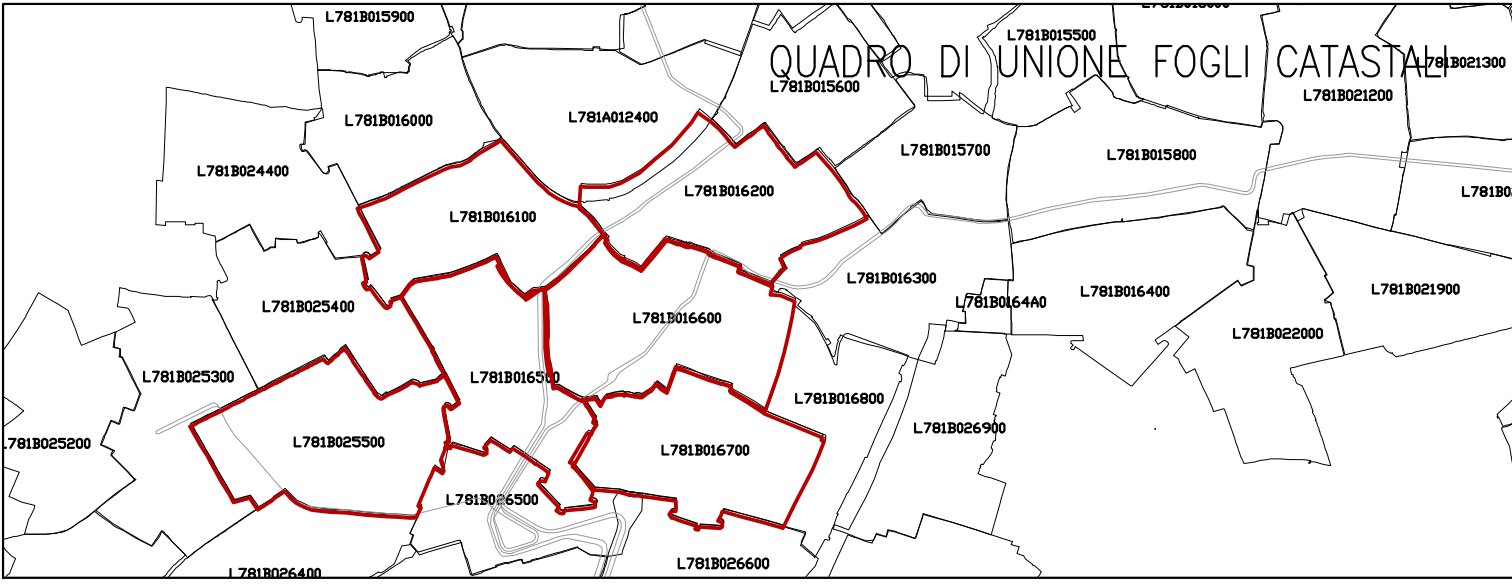


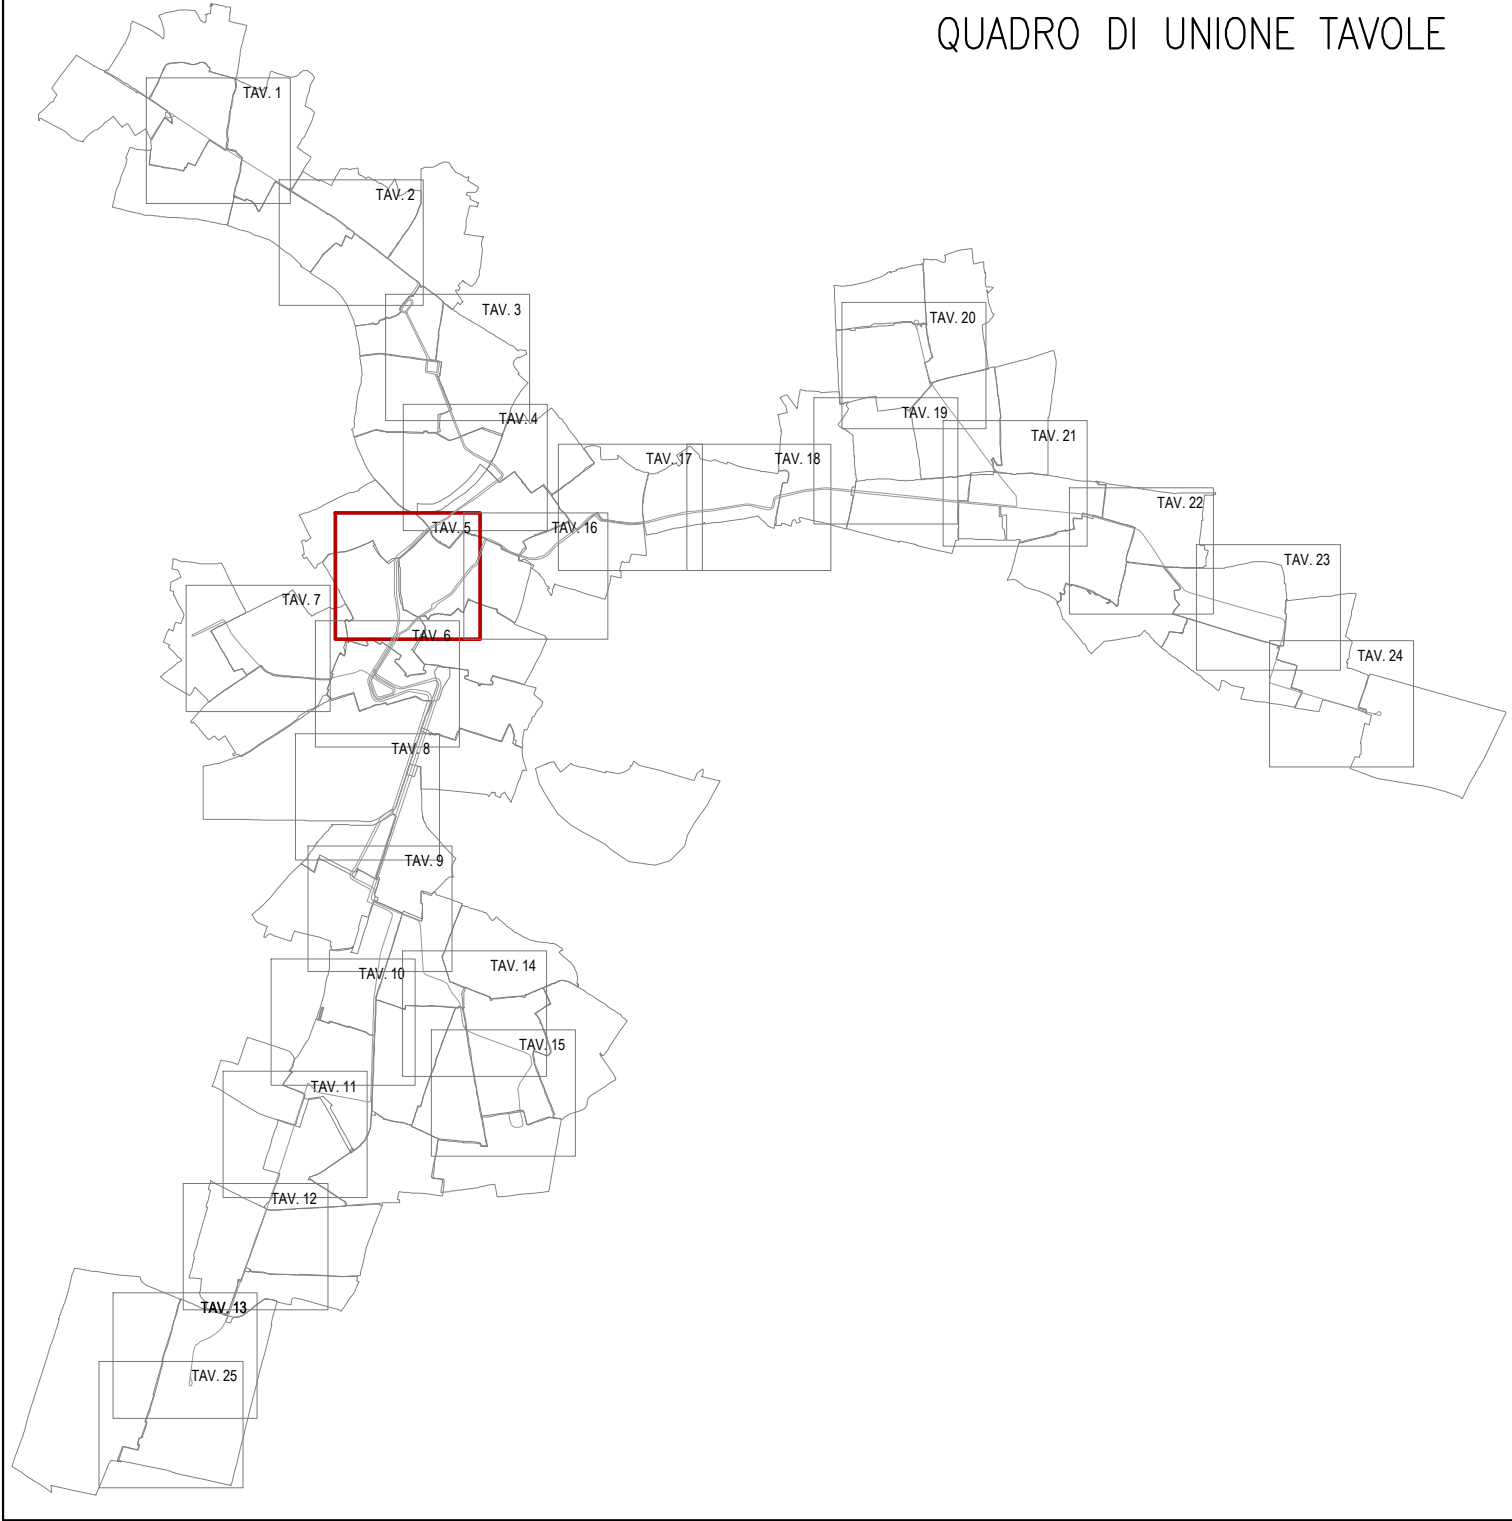

SIMBOLOGIA CATASTALE			
	Particella catastale		Viabilità interpodereale
	Strada pubblica		Fossi e/o ri
	Acqua pubblica		Confine di foglio catastale

SIMBOLOGIA DI PIANO PARTICELLARE	
GRUPPO	DESCRIZIONE
ESISTENTE	
	Strade Pubbliche
	Ferrovie
	Corsi d'acqua
AREE OCCUPATE	
	Occupazione definitiva – Comune di Verona
	Occupazione definitiva – Provincia di Verona
	Occupazione definitiva – Altre proprietà
ALTRI TITOLI	
	Asservimento
	Occupazione temporanea

COMUNE DI VERONA
AZIENDA MOBILITA' TRASPORTI S.P.A.

SISTEMA DI TRASPORTO PUBBLICO DI TIPO FILOVIARIO
GARA D'APPALTO PER LA PROGETTAZIONE ESECUTIVA,
L'ESECUZIONE DEI LAVORI E LA FORNITURA DEI VEICOLI
OFFERTA TECNICA
B2 - PROGETTO DEFINITIVO

AGGIORNAMENTO DEL PROGETTO DEFINITIVO DI OFFERTA

ELABORATO:
PIANO PARTICELLARE D'ESPROPRIO
PLANIMETRIA TAVOLA N. 5

SCALE:
SHE. N°:
ALLEGATO N°:
PROGETTAZIONE N. P.P.:
RESPONSABILE DELL'INTEGRAZIONE TRA LE VARE
PROGETTAZIONE SPECIALISTICA:
AUTORE:
REDAZIONE:
VERIFICA:
APPROVAZIONE:
DATA:

REDAZIONE	VERIFICA	APPROVAZIONE
Ing. Massimo Raccata	Ing. Massimo Raccata	Ing. Massimo Raccata

REDAZIONE: Ing. Massimo Raccata
VERIFICA: Ing. Massimo Raccata
APPROVAZIONE: Ing. Massimo Raccata
DATA: 10/02/2015