
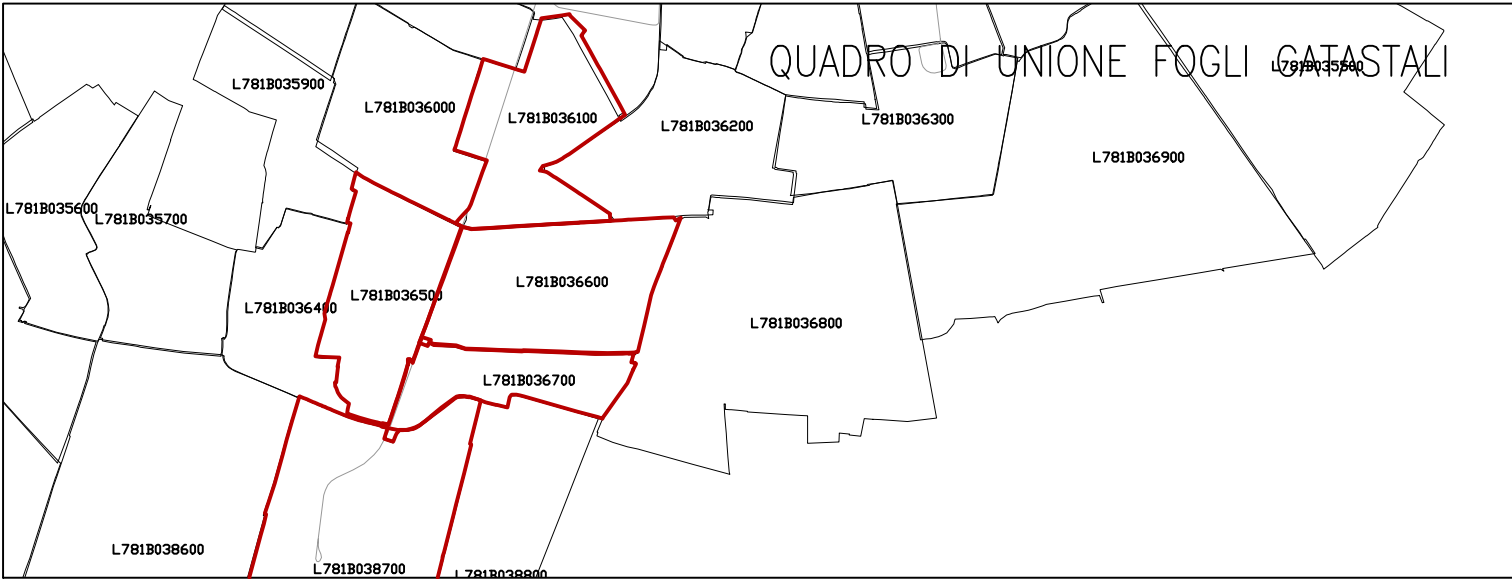


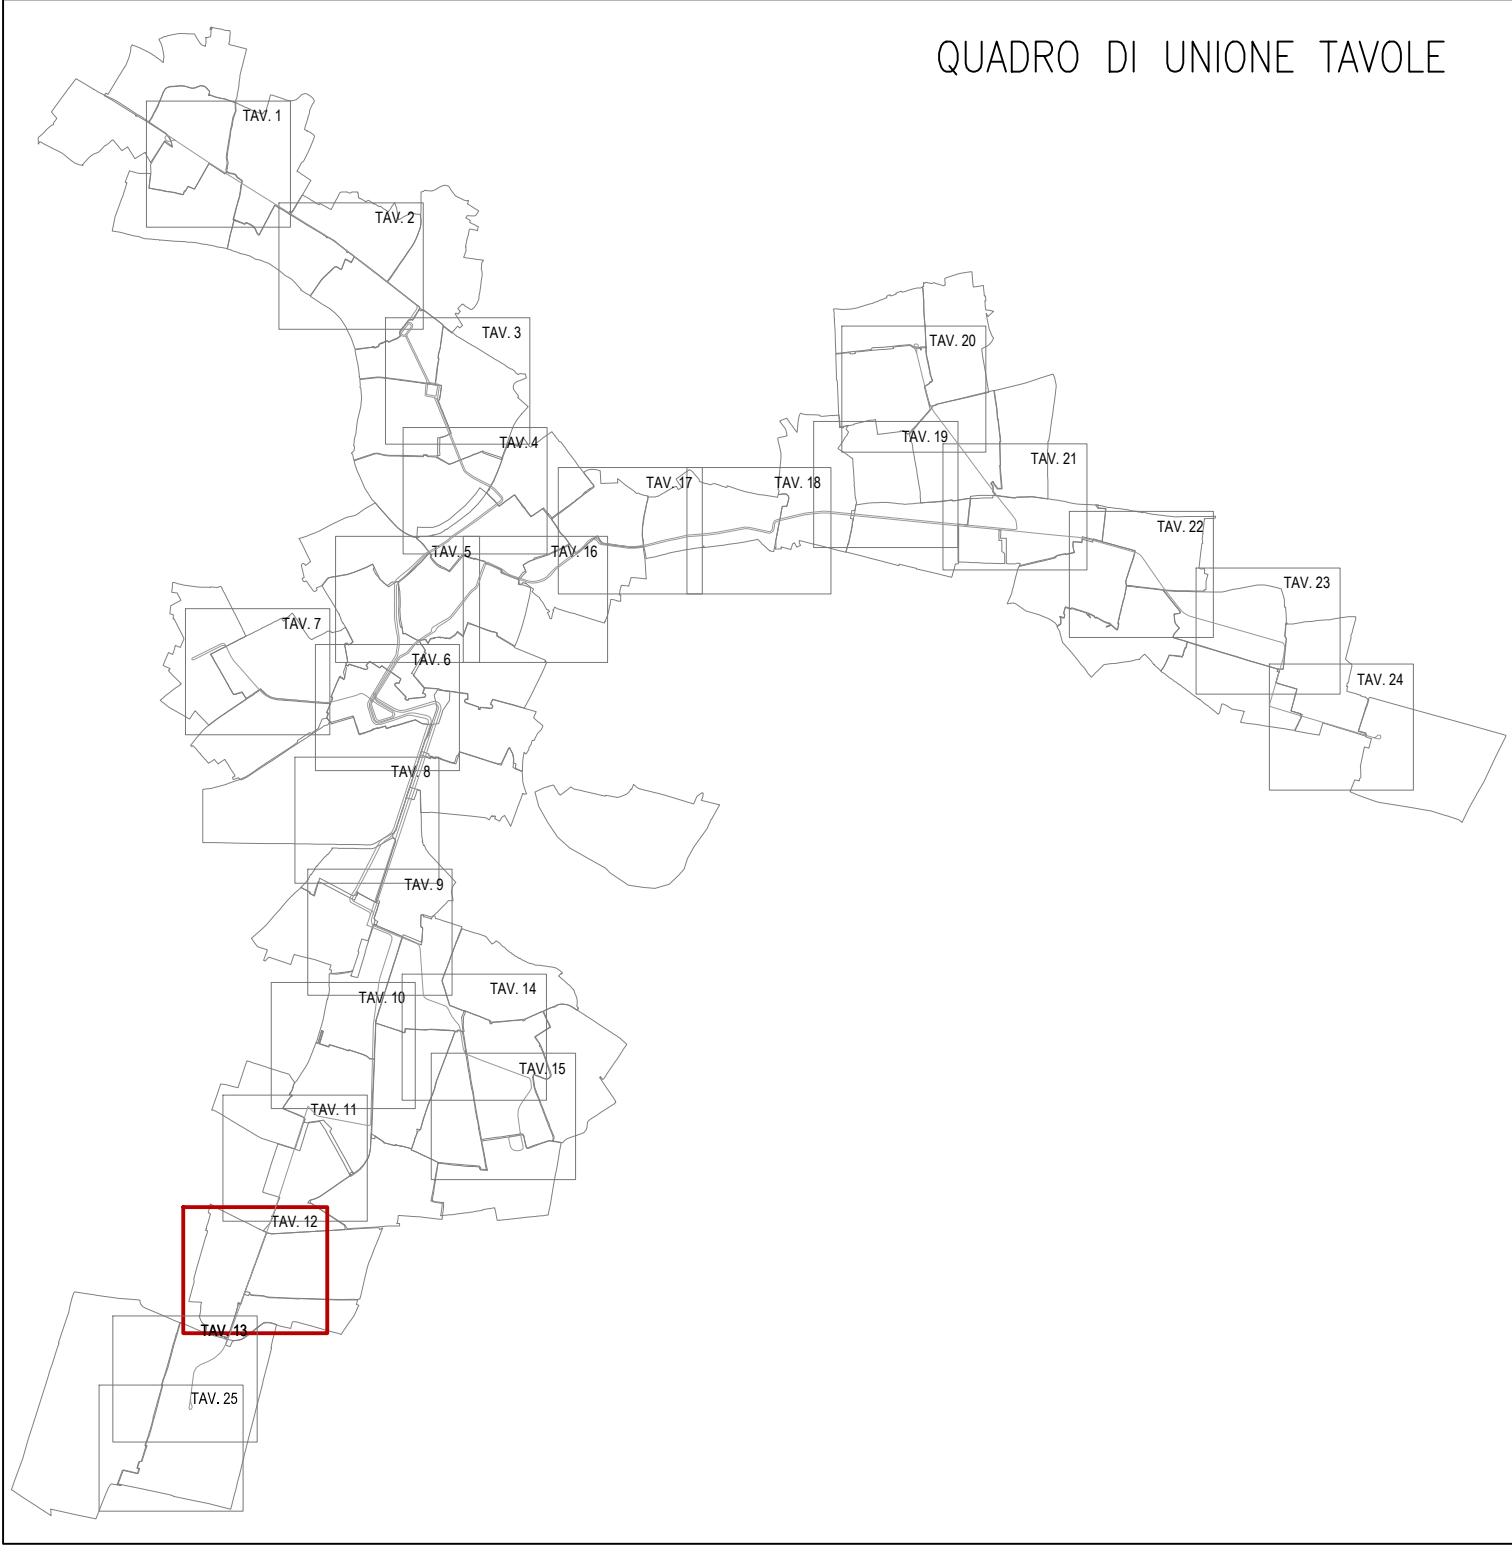

SIMBOLOGIA CATASTALE			
	Particella catastale		Viabilità interpodereale
	Strada pubblica		Fossi e/o ri
			Acqua pubblica

SIMBOLOGIA DI PIANO PARTICELLARE		
GRUPPO		DESCRIZIONE
ESISTENTE		Strade Pubbliche
		Ferrovie
		Corsi d'acqua
AREE OCCUPATE		Occupazione definitiva – Comune di Verona
		Occupazione definitiva – Provincia di Verona
		Occupazione definitiva – Altre proprietà
ALTRI TITOLI		Asservimento
		Occupazione temporanea

COMUNE DI VERONA
AZIENDA MOBILITA' TRASPORTI S.P.A.

SISTEMA DI TRASPORTO PUBBLICO DI TIPO FILOVIARIO

GARA D'APPALTO PER LA PROGETTAZIONE ESECUTIVA,
L'ESECUZIONE DEI LAVORI E LA FORNITURA DEI VEICOLI

OFFERTA TECNICA
B2 - PROGETTO DEFINITIVO

AGGIORNAMENTO DEL PROGETTO DEFINITIVO DI OFFERTA

ELABORATO:
PIANO PARTICELLARE D'ESPROPRIO
PLANIMETRIA TAVOLA N. 12

A.T.L.

SCALA: 1:2000
REF. W.P.: PD0200PLI2C
ALLEGATO W.P.: PD 10200 PLI2C
PROGETTAZIONE N.1 P.:
RESPONSABILE DELL'INTEGRAZIONE TRA LE VARIE PRESTAZIONI SPECIALISTICHE:
Dir. Ing. Massimo Raccosta
AUTORE TECNICO:
Dir. Ing. Massimo Raccosta
AUTORE TECNICO:
Dir. Ing. Gianbattista Peretti

SOVECO CONSORZIO COOPERATIVA COSTRUZIONI COC
Scelta e progettazione
APT Transport Solutions

ALPIQ Alpha Infra Verona S.p.A.

NUOVA MAZZI S.r.l.
con Technical Services

Balfour Beatty Rail

REV.	DATA	DESCRIZIONE	ELABORATO	REVISO	APPROVATO
1	10/10/2013	Aggiornamento a seguito C.A.S. del 19/04/2013	Technical	Technical	Technical
2	10/10/2013	Aggiornamento Area Dispositiva della Sicurezza	Technical	Technical	Technical
3	10/10/2013	Intervento	Technical	Technical	Technical

Il presente documento non potrà essere copiato, riprodotto o altrimenti pubblicato, in tutto o in parte, senza il consenso scritto. Qualsiasi uso non autorizzato sarà perseguito a norma di legge.
This document may not be copied, reproduced or published, either in part or entirely, without the written permission. Unauthorized use will be prosecuted by law.