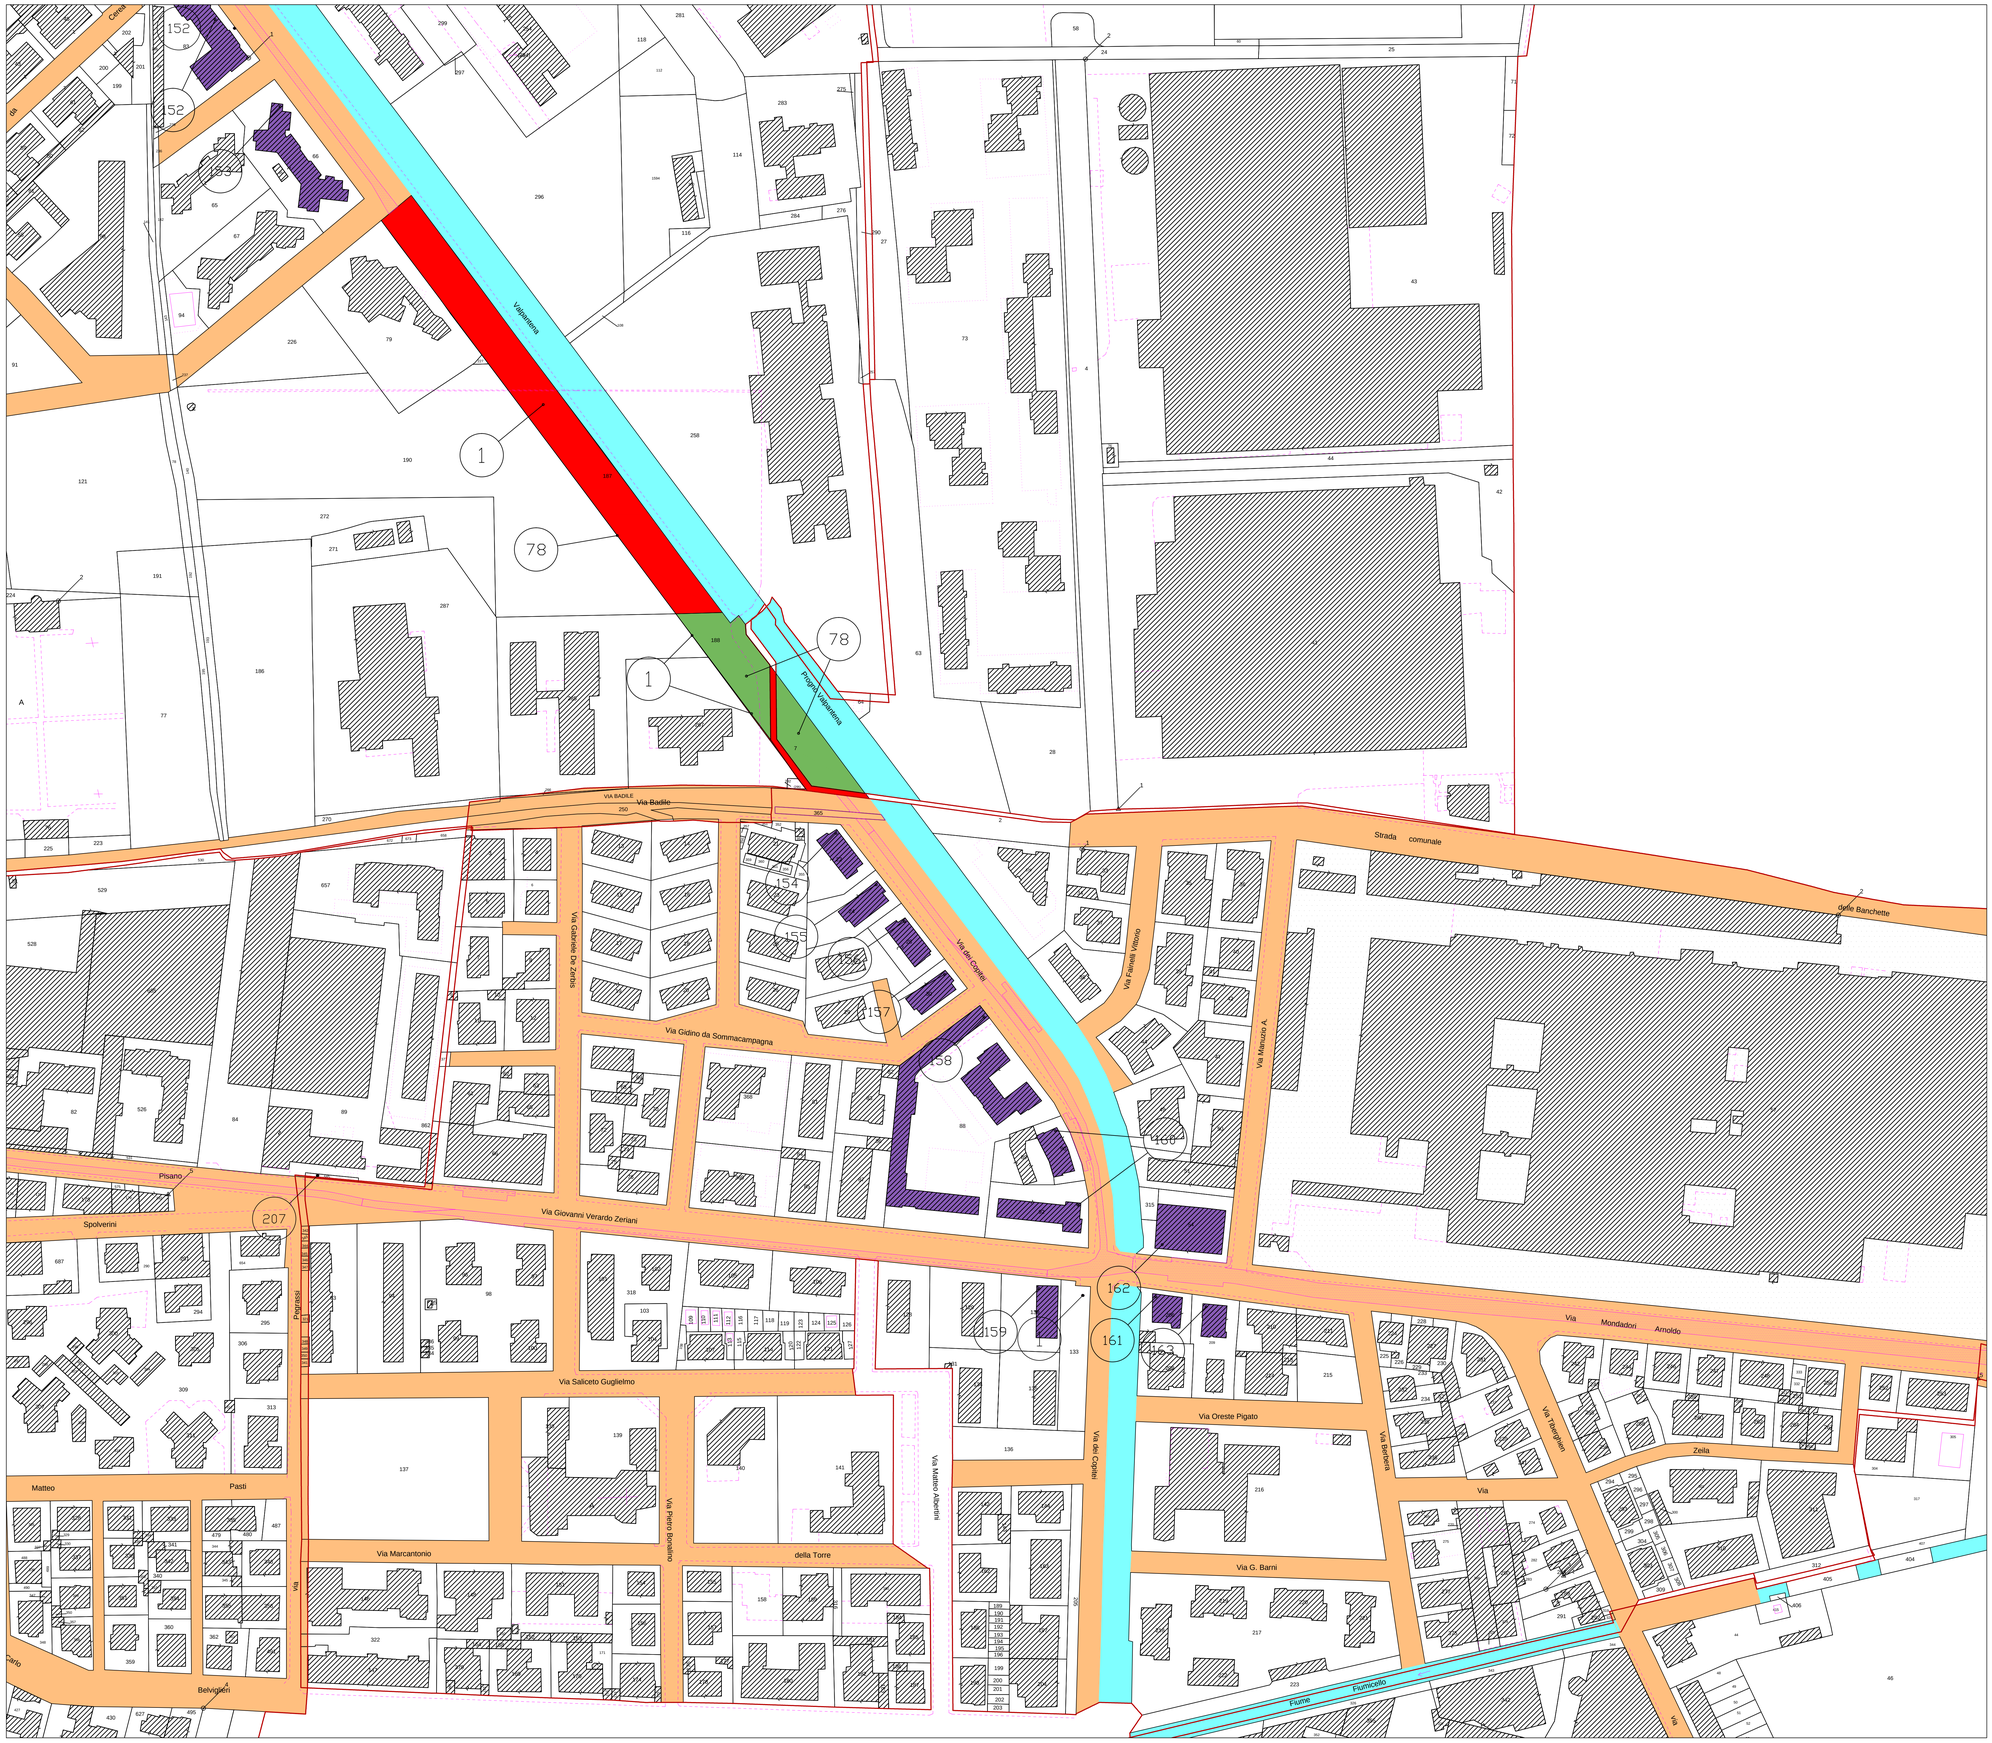

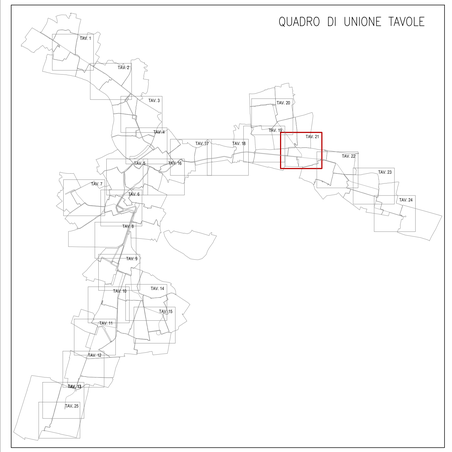

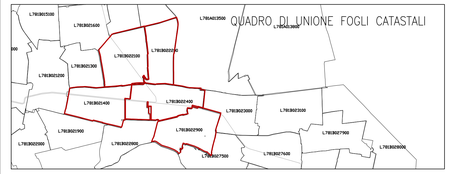

SIMBOLOGIA CATASTALE

Particella catastale	Viabilità interpoderale	Confine di Foglio catastale
Strada pubblica	Fossi e/o rii	Acqua pubblica

SIMBOLOGIA DI PIANO PARTICELLARE

GRUPPO		DESCRIZIONE
ESISTENTE		Strade Pubbliche
		Ferrovie
		Corsi d'acqua
AREE OCCUPATE		Occupazione definitiva – Comune di Verona
		Occupazione definitiva – Provincia di Verona
		Occupazione definitiva – Altre proprietà
ALTRI TITOLI		Asservimento
		Occupazione temporanea

COMUNE DI VERONA
AZIENDA MOBILITA' TRASPORTI S.P.A.

SISTEMA DI TRASPORTO PUBBLICO DI TIPO FILOVIARIO

GARA D'APPALTO PER LA PROGETTAZIONE ESECUTIVA, L'ESECUZIONE DEI LAVORI E LA FORNITURA DEI VEICOLI

OFFERTA TECNICA
B2 - PROGETTO DEFINITIVO

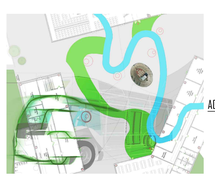

AGGIORNAMENTO DEL PROGETTO DEFINITIVO DI OFFERTA

ELABORATO:

PIANO PARTICELLARE D'ESPROPRIO
PLANIMETRIA TAVOLA N. 21

SCALA: 1:2000
RIF. N°: PD10200PL21C
ALLEGATO N°: PD 10200 PL21C

A.T.I.:

SOVECO certificazioni SRL
CONSORZIO COOPERATIVE COSTRUZIONI CCC Società cooperativa
NUOVA MAZZI S.r.l.
APTS Advanced Passenger Transport System
ALPIQ Alpiq InTec Verona S.p.A.
Balfour Beatty Rail

PROGETTAZIONE R.E.P.:

RESPONSABILE DELL'INTEGRAZIONE TRA LE VARIE PRESTAZIONI SPECIALISTICHE:
Dott. Ing. Massimo Racconta

DIRETTORE TECNICO
Dott. Ing. Massimo Racconta

ETA Engineering and Technical Services S.p.A.

DIRETTORE TECNICO
Dott. Ing. Giambattista Pariotti

REV.	DATA	DESCRIZIONE	ELABORAZIONE	DESEGNO	VISTO	APPROVATO
C	Dic. 2013	Aggiornamento a seguito C.d.S. del 28/11/2013	Technital	Follesa	Piccoli	Renso
B	Lug. 2013	Aggiornamento Area Deposito della Genovesa	Technital	Follesa	Piccoli	Renso
A	Apr. 2013	Emissione	Technital	Follesa	Piccoli	Renso

Il presente documento non potrà essere copiato, riprodotto o altrimenti pubblicato, in tutto o in parte, senza il consenso scritto. Ogni utilizzo non autorizzato sarà perseguito a norma di legge.
This document may not be copied, reproduced or published, either in part or entirely, without the written permission. Unauthorized use will be prosecuted by law.