



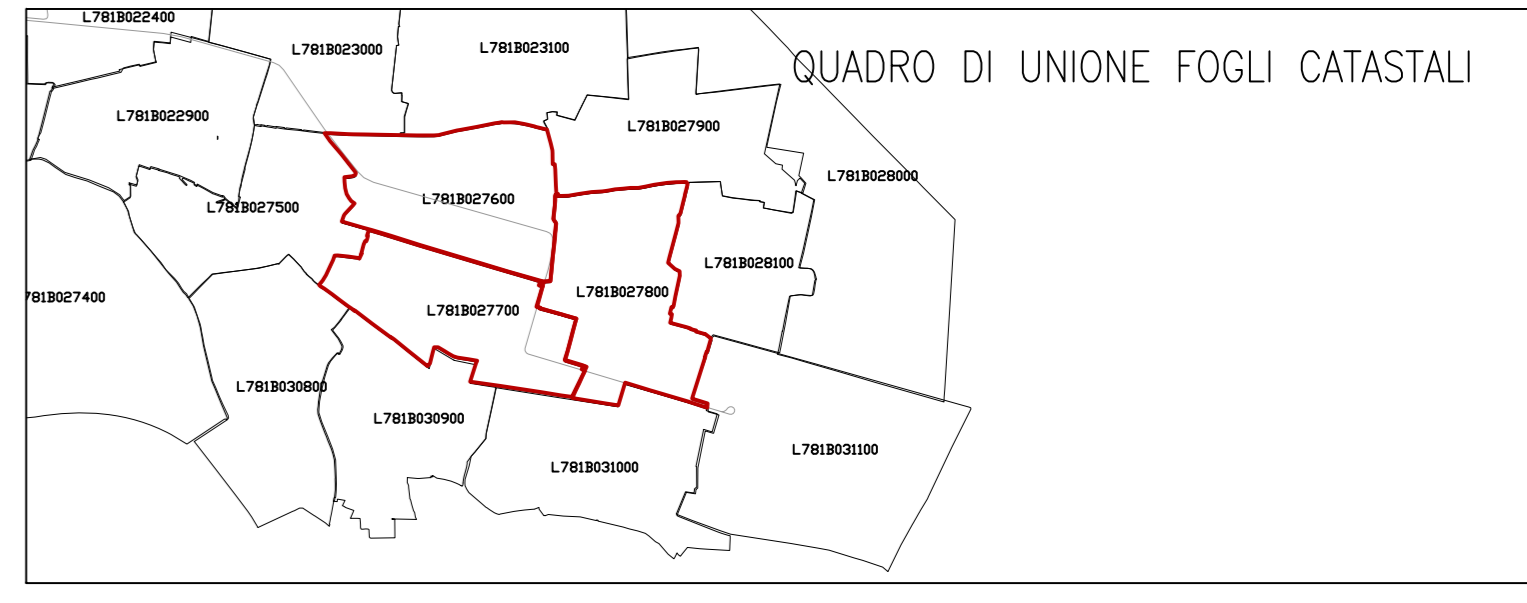

QUADRO DI UNIONE TAVOLE

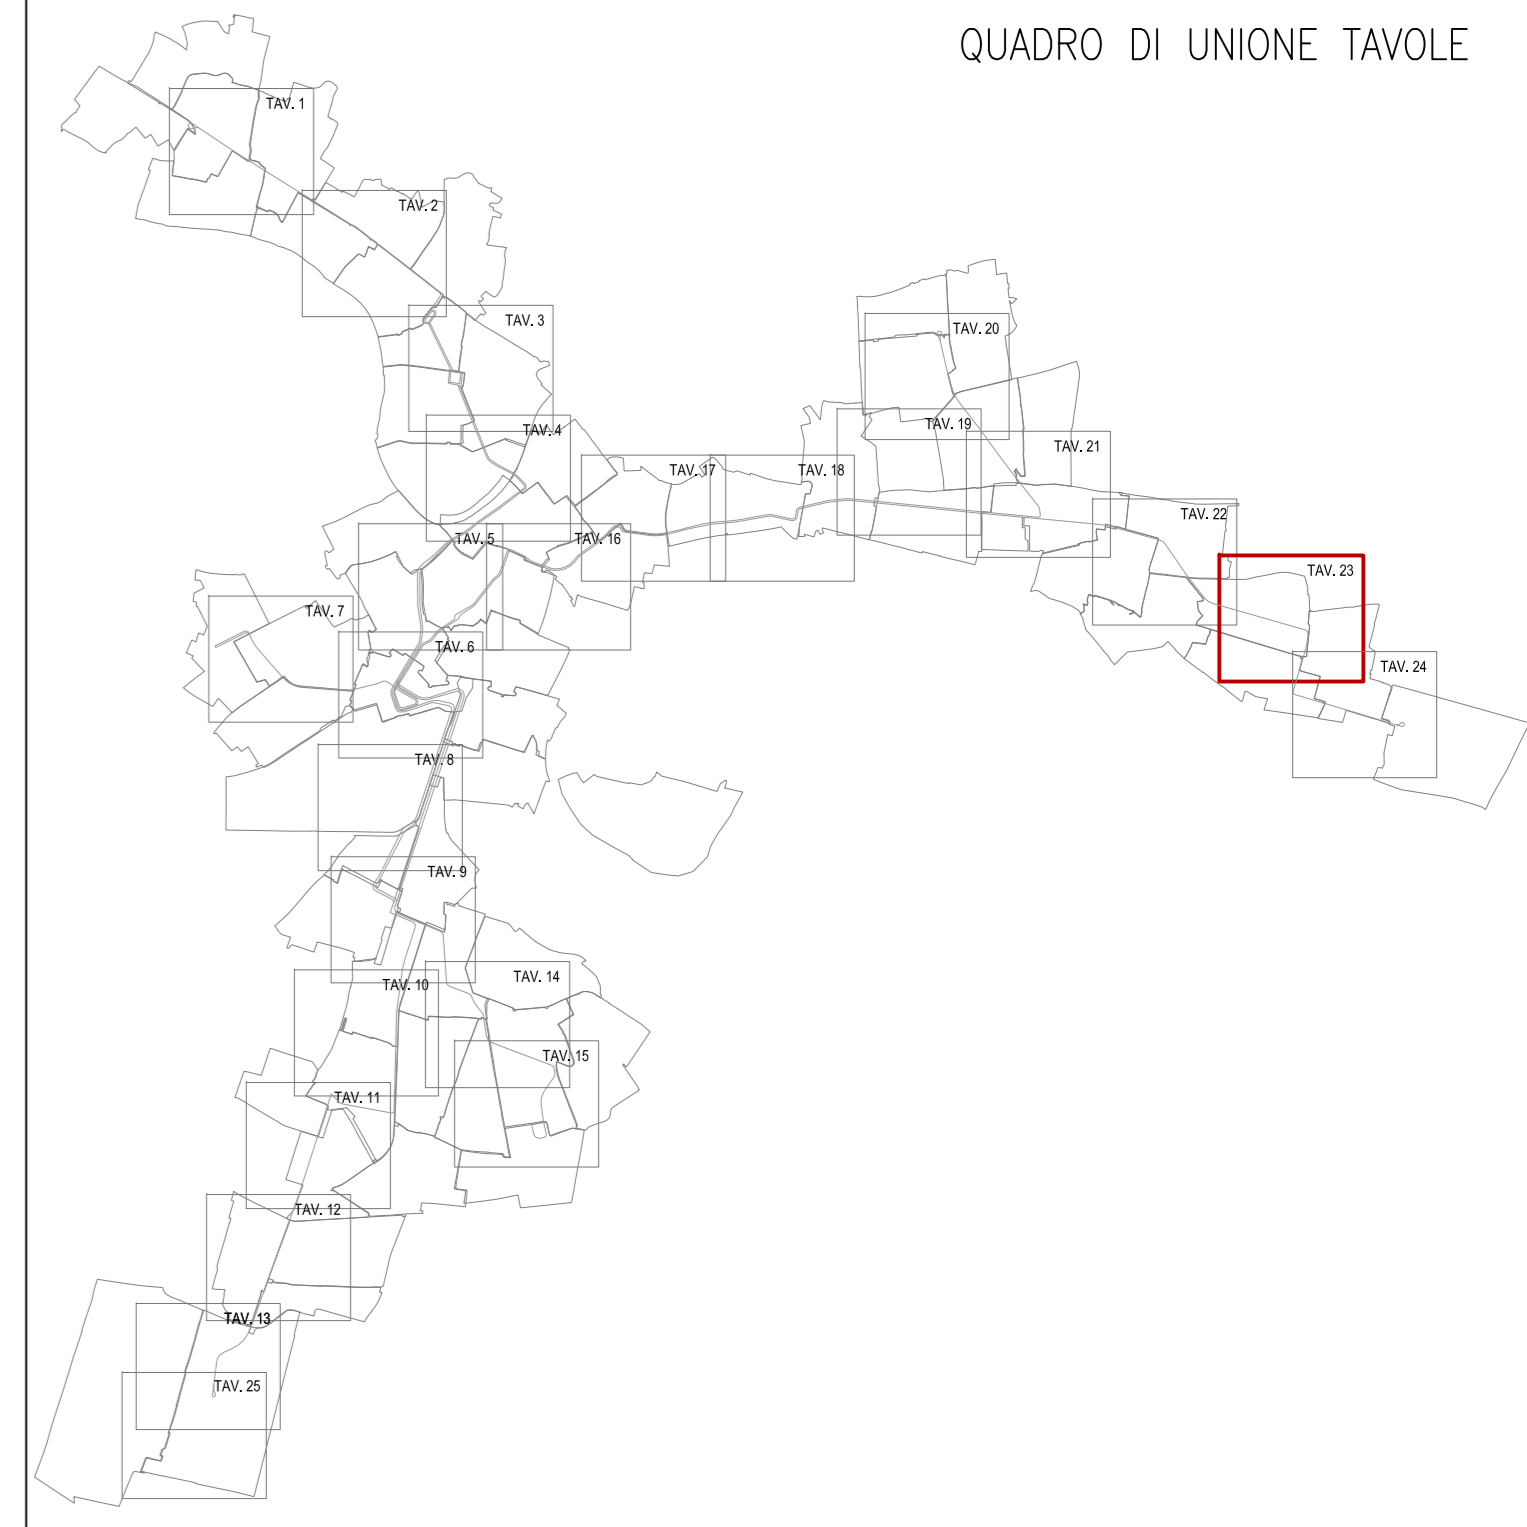

SIMBOLOGIA CATASTALE

	Particella catastale		Viabilità interpodereale		Confine di Foglio catastale
	Strada pubblica		Fossi e/o ri		Acqua pubblica

SIMBOLOGIA DI PIANO PARTICELLARE

GRUPPO	DESCRIZIONE
ESISTENTE	Strade Pubbliche
ESISTENTE	Ferrovie
ESISTENTE	Corsi d'acqua
AREE OCCUPATE	Occupazione definitiva - Comune di Verona
AREE OCCUPATE	Occupazione definitiva - Provincia di Verona
AREE OCCUPATE	Occupazione definitiva - Altre proprietà
ALTRI TITOLI	Asservimento
ALTRI TITOLI	Occupazione temporanea

COMUNE DI VERONA
AZIENDA MOBILITA' TRASPORTI S.P.A.

SISTEMA DI TRASPORTO PUBBLICO DI TIPO FILOVIARIO

GARA D'APPALTO PER LA PROGETTAZIONE ESECUTIVA,
L'ESECUZIONE DEI LAVORI E LA FORNITURA DEI VEICOLI

OFFERTA TECNICA
B2 - PROGETTO DEFINITIVO



AGGIORNAMENTO DEL PROGETTO DEFINITIVO DI OFFERTA

LABORATORIO:
PIANO PARTICELLARE D'ESPRESSIO
PLANIMETRIA TAVOLA N. 23

SOVECOI
ALPIQ
NOVA MAZZI S.r.l.
Balfour Beatty Rail

REV.	DATA	CONTENUTO	ELABORATO DA	VERIFICATO DA	APPROVATO DA
1	2023	Aggiornamento			
2	2023	Aggiornamento a seguito C.A.S. del 20/4/2023			
3	2023	Aggiornamento Area Occupata della Sovvecoi			
4	2023	Aggiornamento Area Occupata della Sovvecoi			