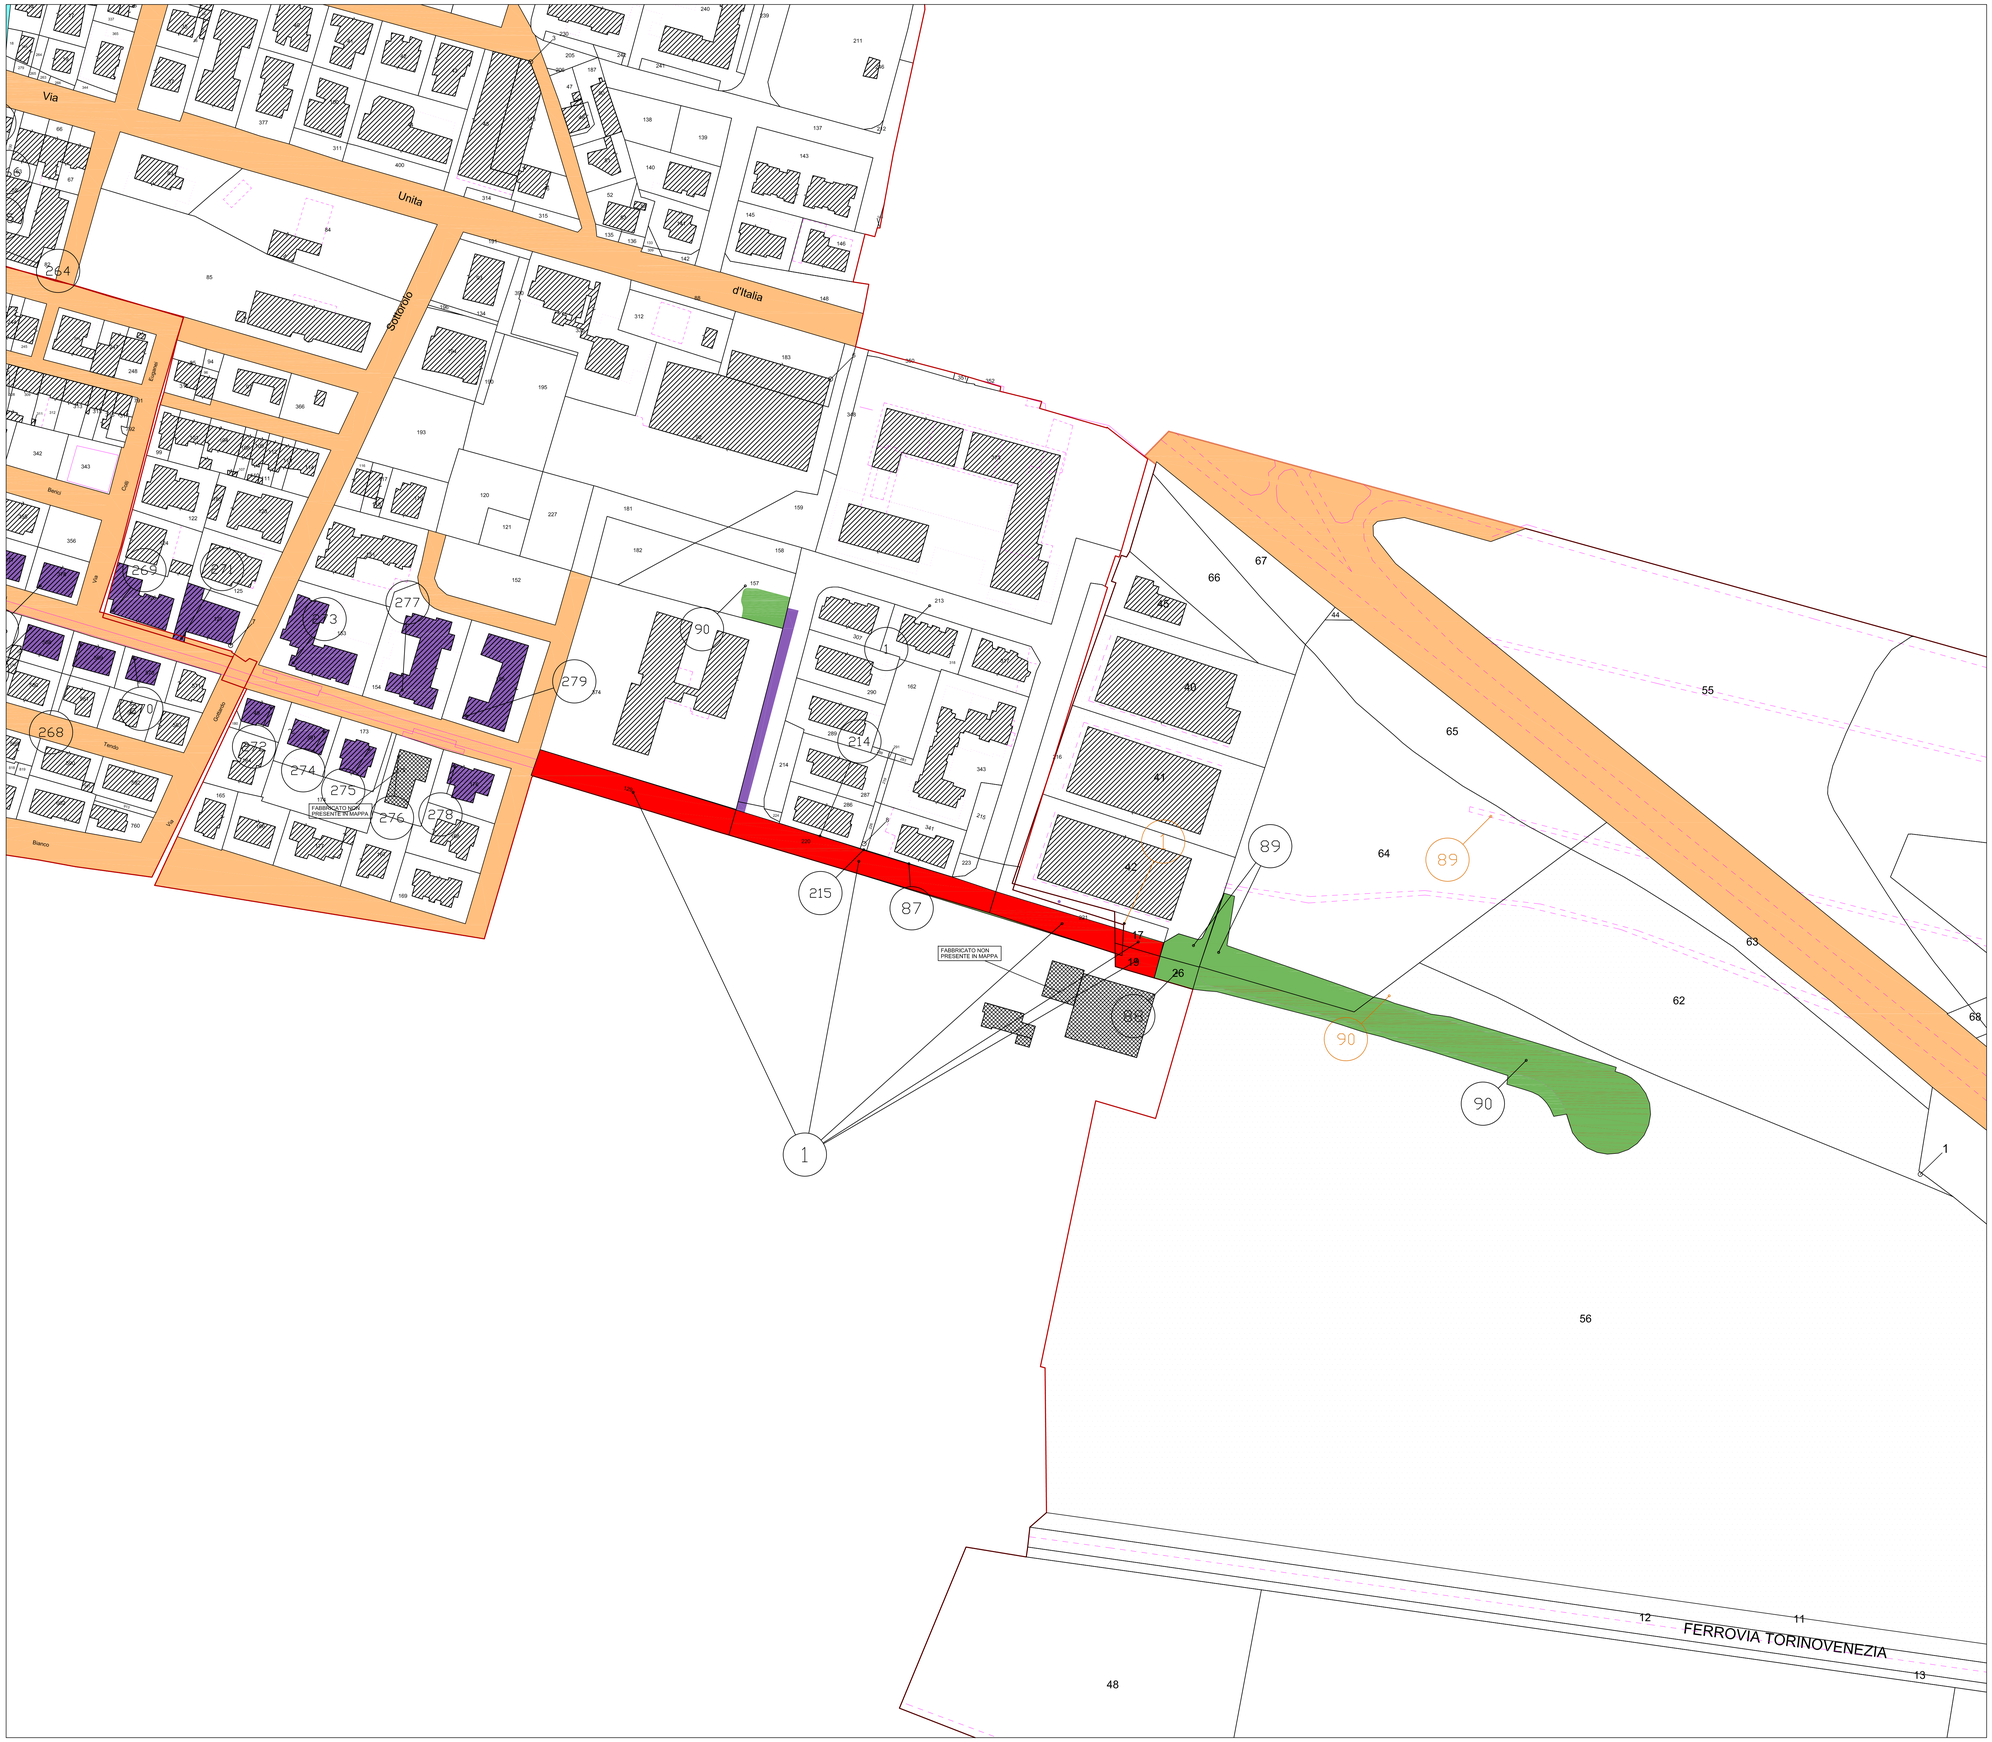

QUADRO DI UNIONE TAVOLE

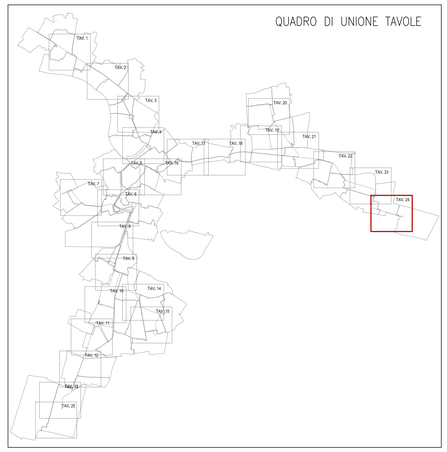

QUADRO DI UNIONE FOGLI CATASTALI

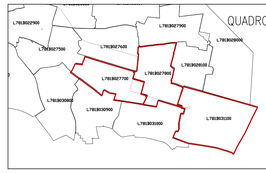

SIMBOLOGIA CATASTALE

Particella catastale	Viabilità interpoderale	Confine di Foglio catastale
Strada pubblica	Fossi e/o rii	Acqua pubblica

SIMBOLOGIA DI PIANO PARTICELLARE

GRUPPO	DESCRIZIONE
ESISTENTE	Strade Pubbliche
	Ferrovie
	Corsi d'acqua
AREE OCCUPATE	Occupazione definitiva – Comune di Verona
	Occupazione definitiva – Provincia di Verona
	Occupazione definitiva – Altre proprietà
ALTRI TITOLI	Asservimento
	Occupazione temporanea

COMUNE DI VERONA
AZIENDA MOBILITA' TRASPORTI S.P.A.

SISTEMA DI TRASPORTO PUBBLICO DI TIPO FILOVIARIO

GARA D'APPALTO PER LA PROGETTAZIONE ESECUTIVA, L'ESECUZIONE DEI LAVORI E LA FORNITURA DEI VEICOLI

OFFERTA TECNICA
B2 - PROGETTO DEFINITIVO

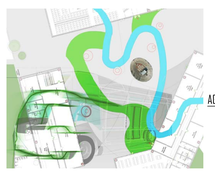

AGGIORNAMENTO DEL PROGETTO DEFINITIVO DI OFFERTA

ELABORATO:

PIANO PARTICELLARE D'ESPROPRIO
PLANIMETRIA TAVOLA N. 24

SCALA: 1:2000
RIF. N°: PD10200PL24C.
ALLEGATO N°: **PD 10200 PL24C**

PROGETTA/VIENE R.T.P.:

RESPONSABILE DELL'INTEGRAZIONE TRA LE VARIE PRESTAZIONI SPECIALISTICHE:
Dott. Ing. Massimo Roccasata

A.T.I.:

SOVECO CONSTRUCTION SPA
CONSORZIO COOPERATIVE COSTRUZIONI C.C.C. Società cooperativa a responsabilità CONSORTILE
NUOVA MAZZI S.r.l.
APTS Advanced Public Transport Systems SrL
ALPIQ Alpiq Infra Verona S.p.A.
Balfour Beatty Rail

(MANDATARIA CAPOGRUPPO)
(DIRETTORE TECNICO)
Dott. Ing. Massimo Roccasata

Engineering and Technical Services S.r.l.
(MANDANTE)
(DIRETTORE TECNICO)
Dott. Ing. Giambattista Parlatti

REV.	DATA	DESCRIZIONE	ELABORAZIONE	RIVISTO	VISTO	APPROVATO
C	Dic. 2013	Aggiornamento a seguito C.d.S. del 09/11/2013	Technital	FoBosa	EPiccoli	Rovoso
B	Lug. 2013	Aggiornamento Area Deposito delle Genovese	Technital	FoBosa	EPiccoli	Rovoso
A	Apr. 2013	Emissione	Technital	FoBosa	EPiccoli	Rovoso

Il presente documento non potrà essere copiato, riprodotto o altrimenti pubblicato, in tutto o in parte, senza il consenso scritto. Ogni utilizzo non autorizzato sarà perseguito a norma di legge.
This document may not be copied, reproduced or published, either in part or entirely, without the written permission. Unauthorized use will be prosecuted by law.