


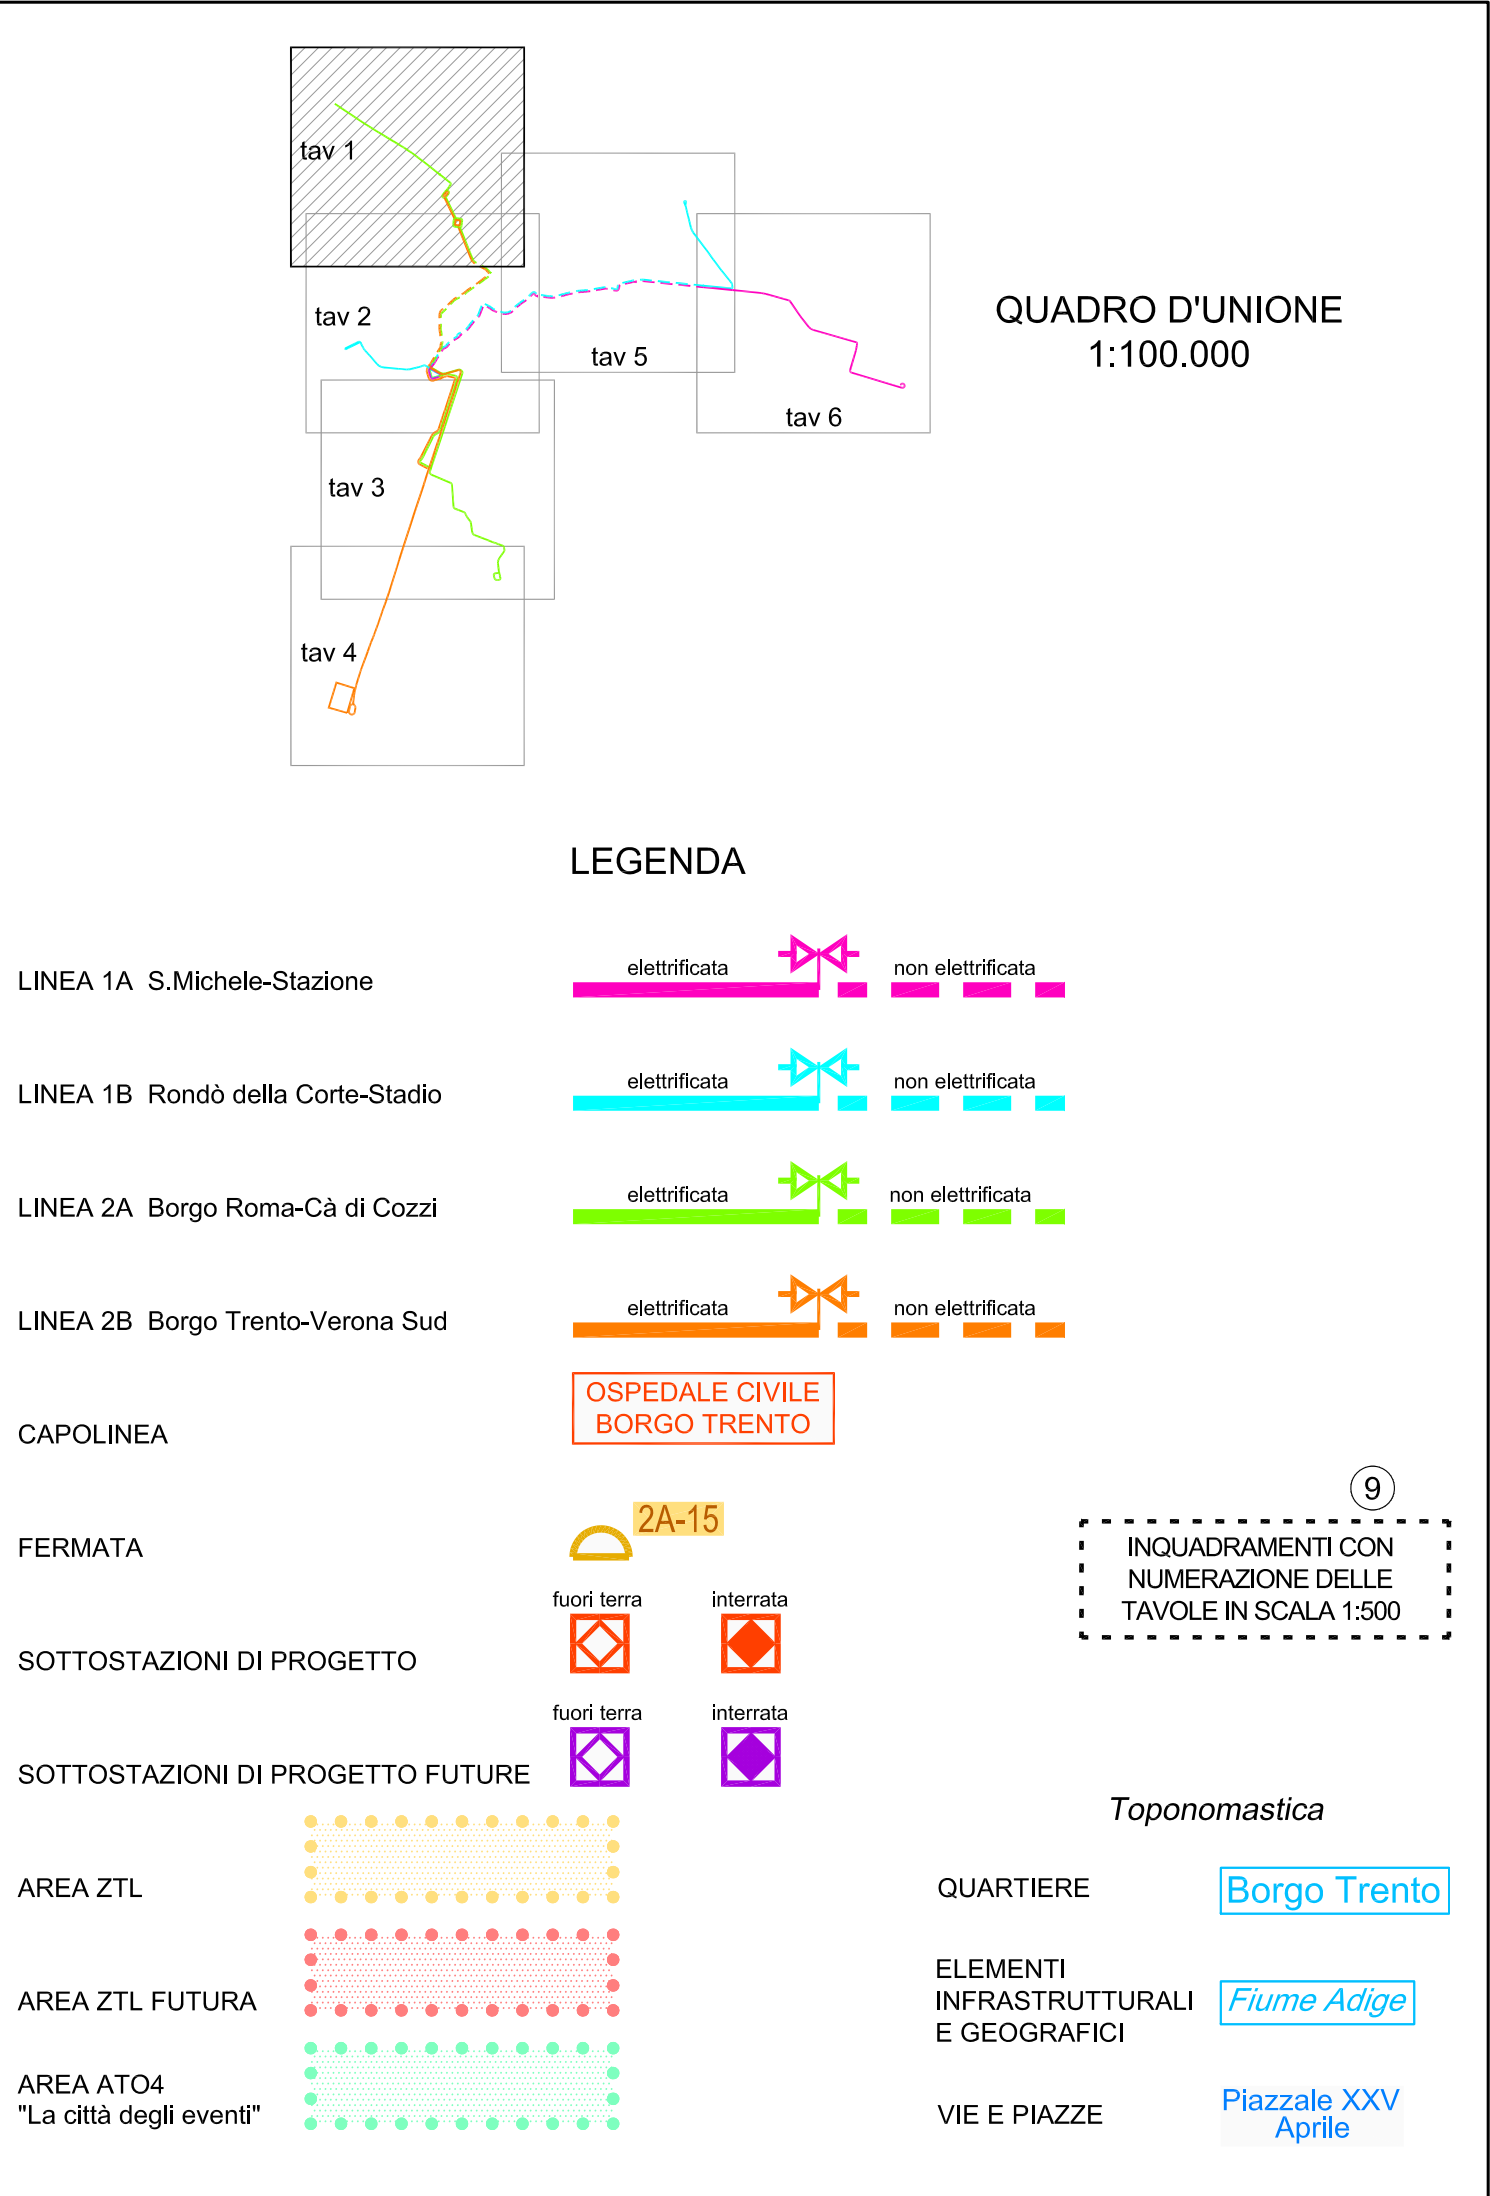

COMUNE DI VERONA
AZIENDA MOBILITA' TRASPORTI S.P.A.

SISTEMA DI TRASPORTO PUBBLICO DI TIPO FILOVIARIO

GARA D'APPALTO PER LA PROGETTAZIONE ESECUTIVA,
L'ESECUZIONE DEI LAVORI E LA FORNITURA DEI VEICOLI

OFFERTA TECNICA
B2 - PROGETTO DEFINITIVO

AGGIORNAMENTO DEL PROGETTO DEFINITIVO DI OFFERTA

ELABORATO:

OPERE STRADALI
PROGETTO DEL CANALE STRADALE
Quadro d'unione
Planimetria d'inquadrimento generale - Tav. I di 6

A.T.E.:

SCALA: 1:5000
RIF. N°: PD0102PG01B
ALLEGATO N°: PD 0102 PG01B

PROGETTAZIONE R.T.P.:

RESPONSABILE DELL'INTEGRAZIONE TRA LE VARIE
PRESTAZIONI SPECIALISTICHE:
Dott. Ing. Massimo Raccosta

DIRETTORE TECNICO
Dott. Ing. Gianmattéo Parriotti

CONSORZIO COOPERATIVE COSTRUZIONI
Società cooperativa
(NAS/104/C0000000)

NUOVA MAZZI S.r.l.

Balfour Beatty Rail

APTS
Advanced Public
Transport Systems

ALPIQ
Alpiq Infrastruttura S.p.A.

REV.	DATA	DESCRIZIONE	ELABORAZIONE	REDAZIONE	VISTO	APPROVATO
G	Apr. 2013	Aggiornamento del progetto definitivo di offerta a seguito della Conferenza dei Servizi del 26/10/2010	Technical	Fiducia	EPiccoli	Rosato
A	Dic. 2010	Emissione	Technical	Fiducia	EPiccoli	Rosato

Il presente documento non potrà essere copiato, riprodotto o altrimenti pubblicato, in tutto o in parte, senza il consenso scritto. Ogni utilizzo non autorizzato sarà perseguito a norma di legge.
This document may not be copied, reproduced or published, either in part or entirely, without the written permission. Unauthorized use will be prosecuted by law.