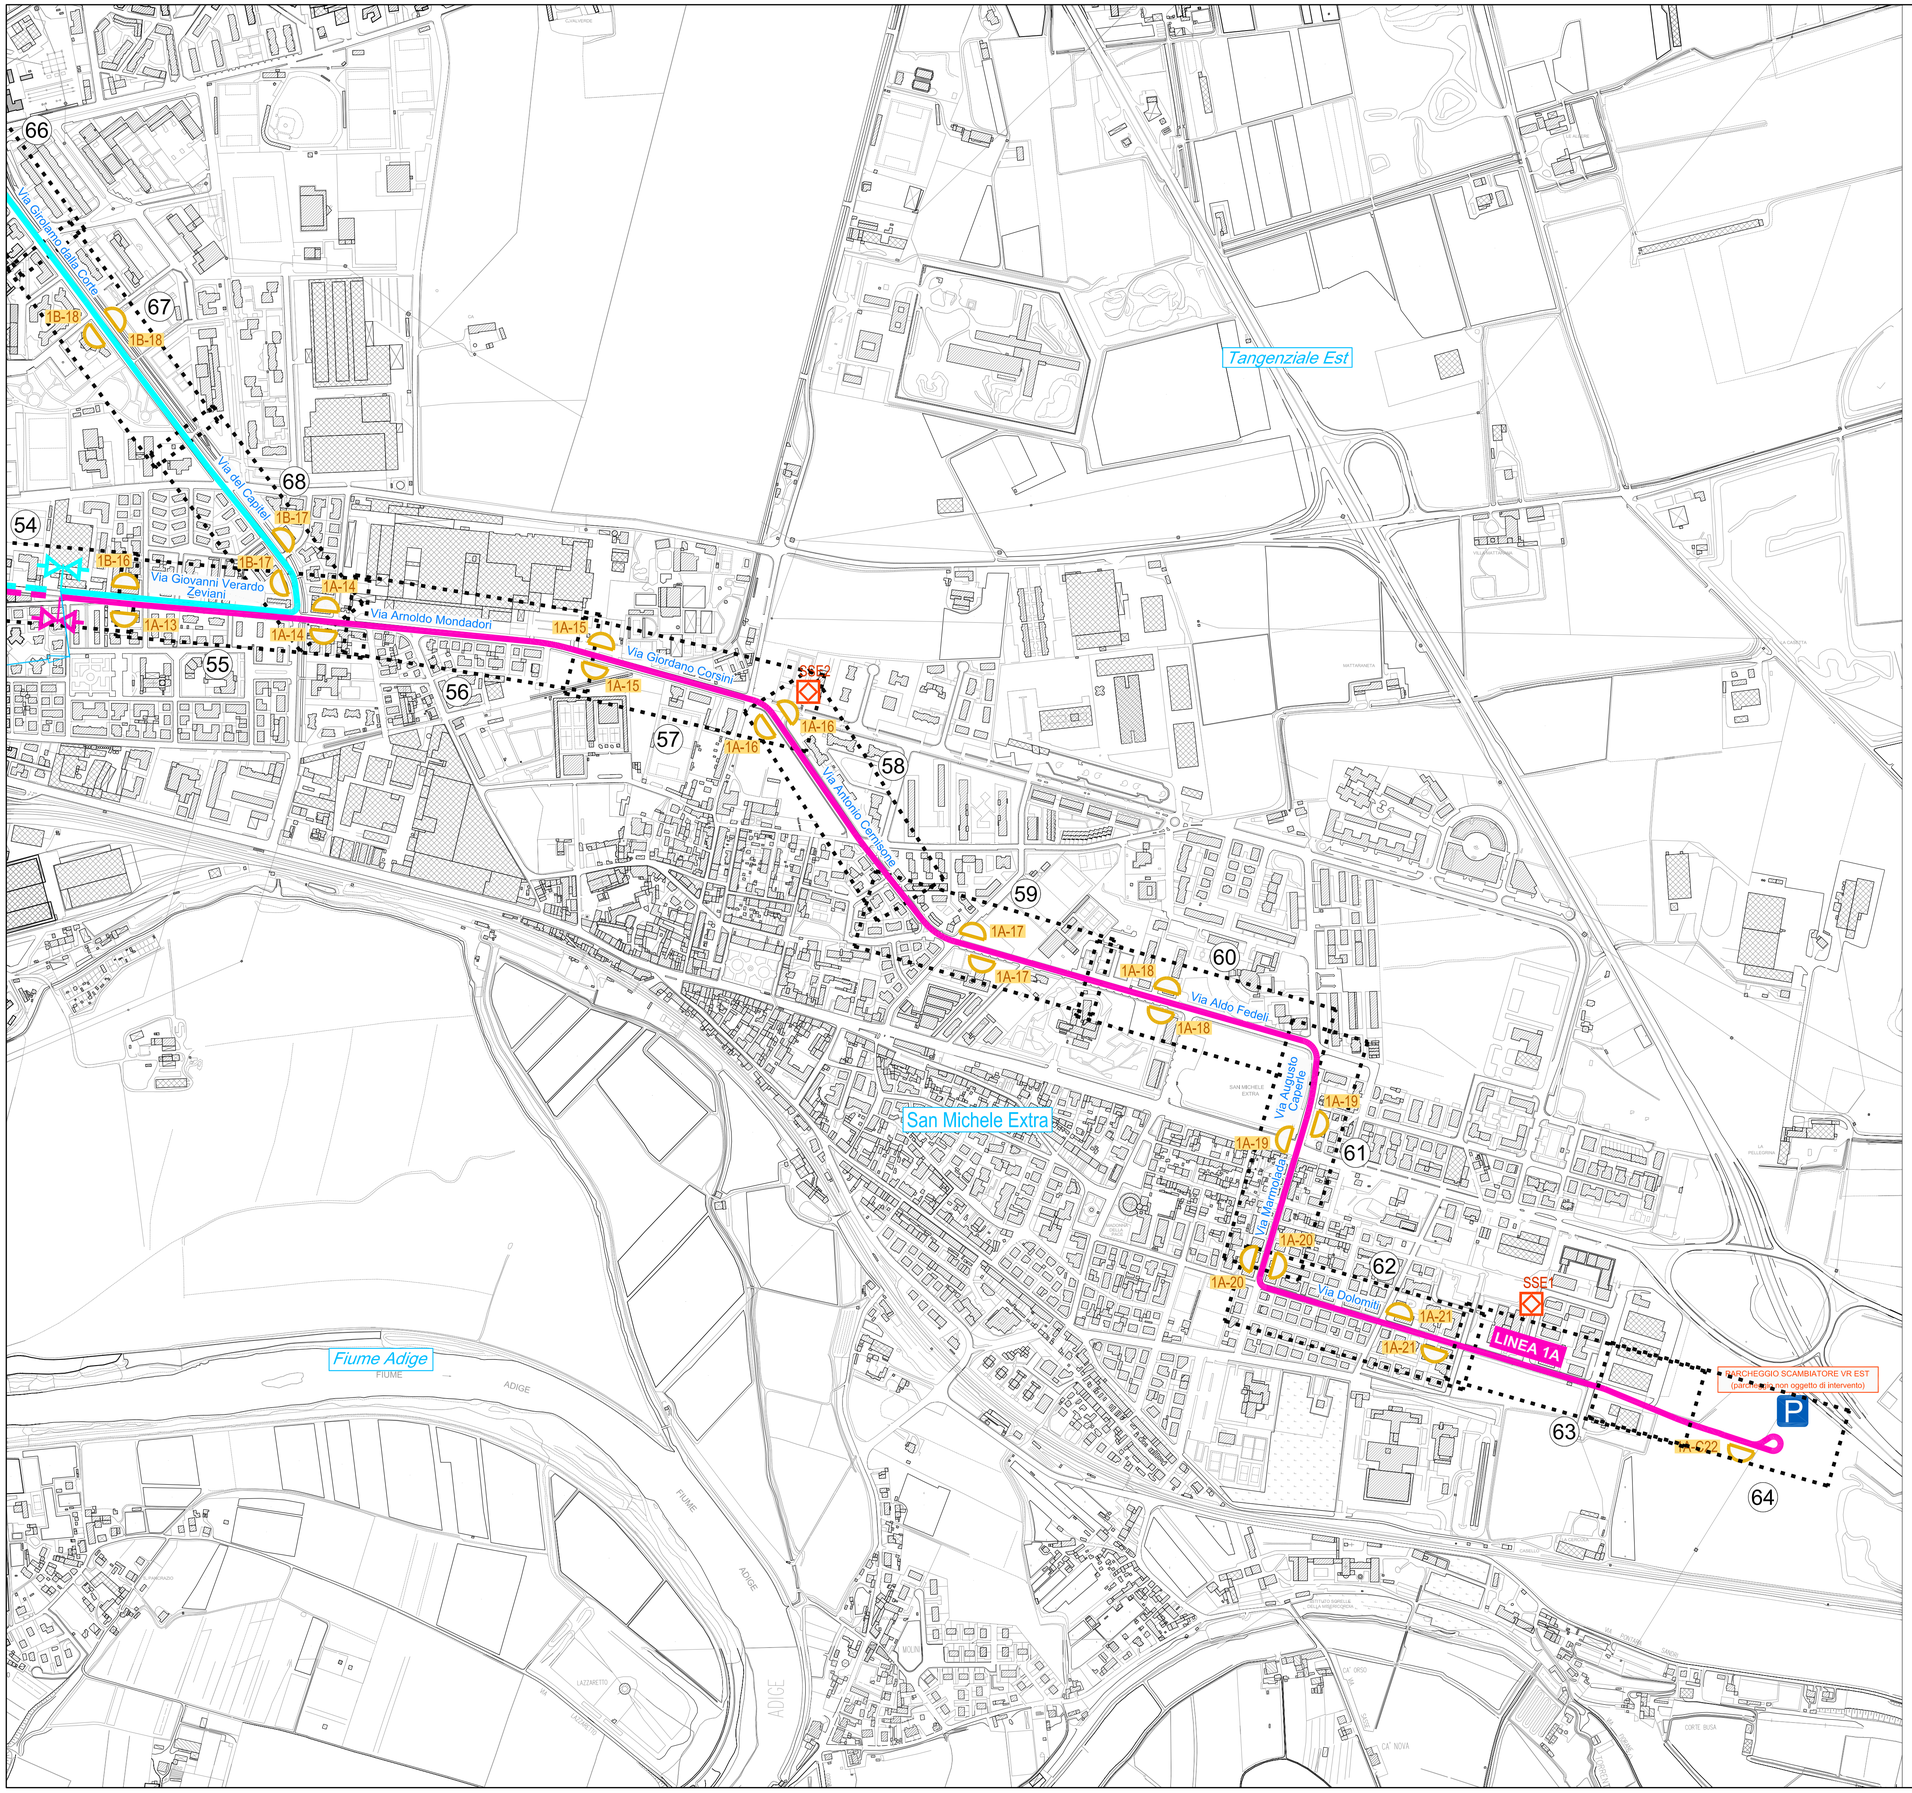

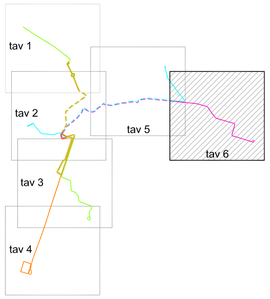

QUADRO D'UNIONE
1:100.000

LEGENDA

LINEA 1A S.Michele-Stazione — elettrificata / non elettrificata

LINEA 1B Rondò della Corte-Stadio — elettrificata / non elettrificata

LINEA 2A Borgo Roma-Cà di Cozzi — elettrificata / non elettrificata

LINEA 2B Borgo Trento-Verona Sud — elettrificata / non elettrificata

CAPOLINEA — OSPEDALE CIVILE BORGO TRENTO

FERMATA — 2A-15

SOTTOSTAZIONI DI PROGETTO — fuori terra / interrata

SOTTOSTAZIONI DI PROGETTO FUTURE — fuori terra / interrata

AREA ZTL

AREA ZTL FUTURA

AREA ATO4 "La città degli eventi"

9 — INQUADRAMENTI CON NUMERAZIONE DELLE TAVOLE IN SCALA 1:500

Toponomastica

QUARTIERE — Borgo Trento

ELEMENTI INFRASTRUTTURALI E GEOGRAFICI — *Fiume Adige*

VIE E PIAZZE — Piazzale XXV Aprile

COMUNE DI VERONA
AZIENDA MOBILITA' TRASPORTI S.P.A.

SISTEMA DI TRASPORTO PUBBLICO DI TIPO FILOVIARIO

GARA D'APPALTO PER LA PROGETTAZIONE ESECUTIVA, L'ESECUZIONE DEI LAVORI E LA FORNITURA DEI VEICOLI

OFFERTA TECNICA
B2 - PROGETTO DEFINITIVO

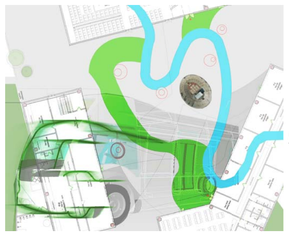

AGGIORNAMENTO DEL PROGETTO DEFINITIVO DI OFFERTA

ELABORATO:

OPERE STRADALI
PROGETTO DEL CANALE STRADALE
Quadro d'unione
Planimetria d'inquadramento generale - Tav. 6 di 6

SCALA:	1:5000
RIF. N°:	P080102PG06B
ALLEGATO N°:	**PD B0102 PG06B**

PROGETTAZIONE R.T.P.:

RESPONSABILE DELL'INTEGRAZIONE TRA LE VARIE PRESTAZIONI SPECIALISTICHE:
Dott. Ing. Massimo Raccosta

(MANDATARIA/CAPOGRUPPO)
DIRETTORE TECNICO
Dott. Ing. Massimo Raccosta

(MANDANTE)
DIRETTORE TECNICO
Dott. Ing. Giambattista Parietti

A.T.I.:

SOVECO COSTRUZIONI SPA — CONSORZIO COOPERATIVE COSTRUZIONI CCC Società cooperativa (MANDATARIA/CAPOGRUPPO) — NUOVA MAZZI S.r.l. — APTS Advanced Public Transport Systems bv — ALPIQ Alpiq InTec Verona S.p.A. — Balfour Beatty Rail

REV.	DATA	DESCRIZIONE	ELABORAZIONE	REDATTO	VISTO	APPROVATO
B	Apr. 2013	Aggiornamento del progetto definitivo di offerta a seguito della Conferenza dei Servizi del 26/10/2010	Technital	Folliero	EPiccoli	Renao
A	Dic. 2010	Emissione	Technital	Folliero	EPiccoli	Renao

Il presente documento non potrà essere copiato, riprodotto o altrimenti pubblicato, in tutto o in parte, senza il consenso scritto. Ogni utilizzo non autorizzato sarà perseguito a norma di legge.
This document may not be copied, reproduced or published, either in part or entirely, without the written permission. Unauthorized use will be prosecuted by law.