STATO ATTUALE

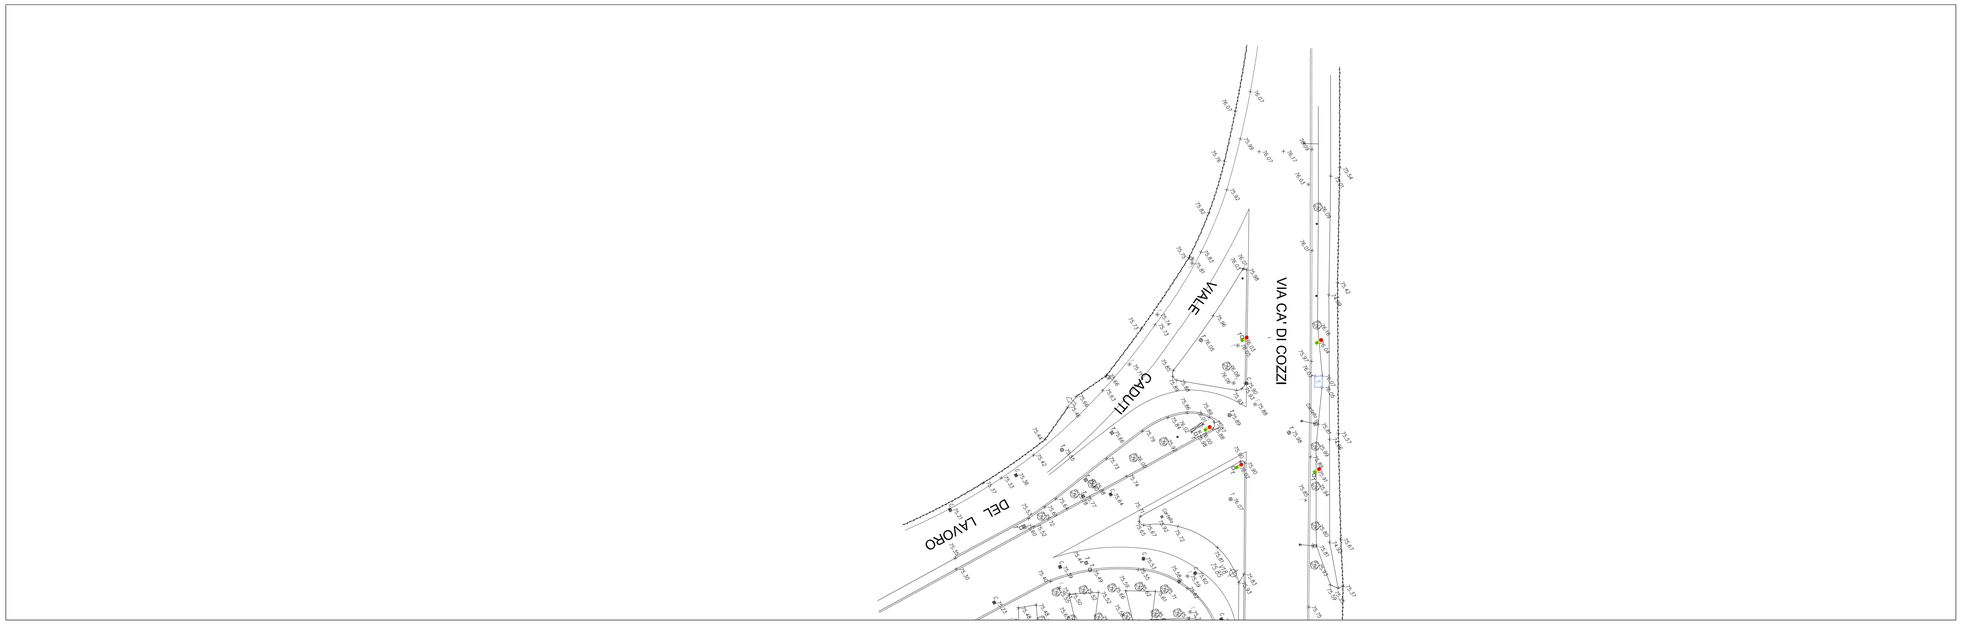

STATO DI PROGETTO

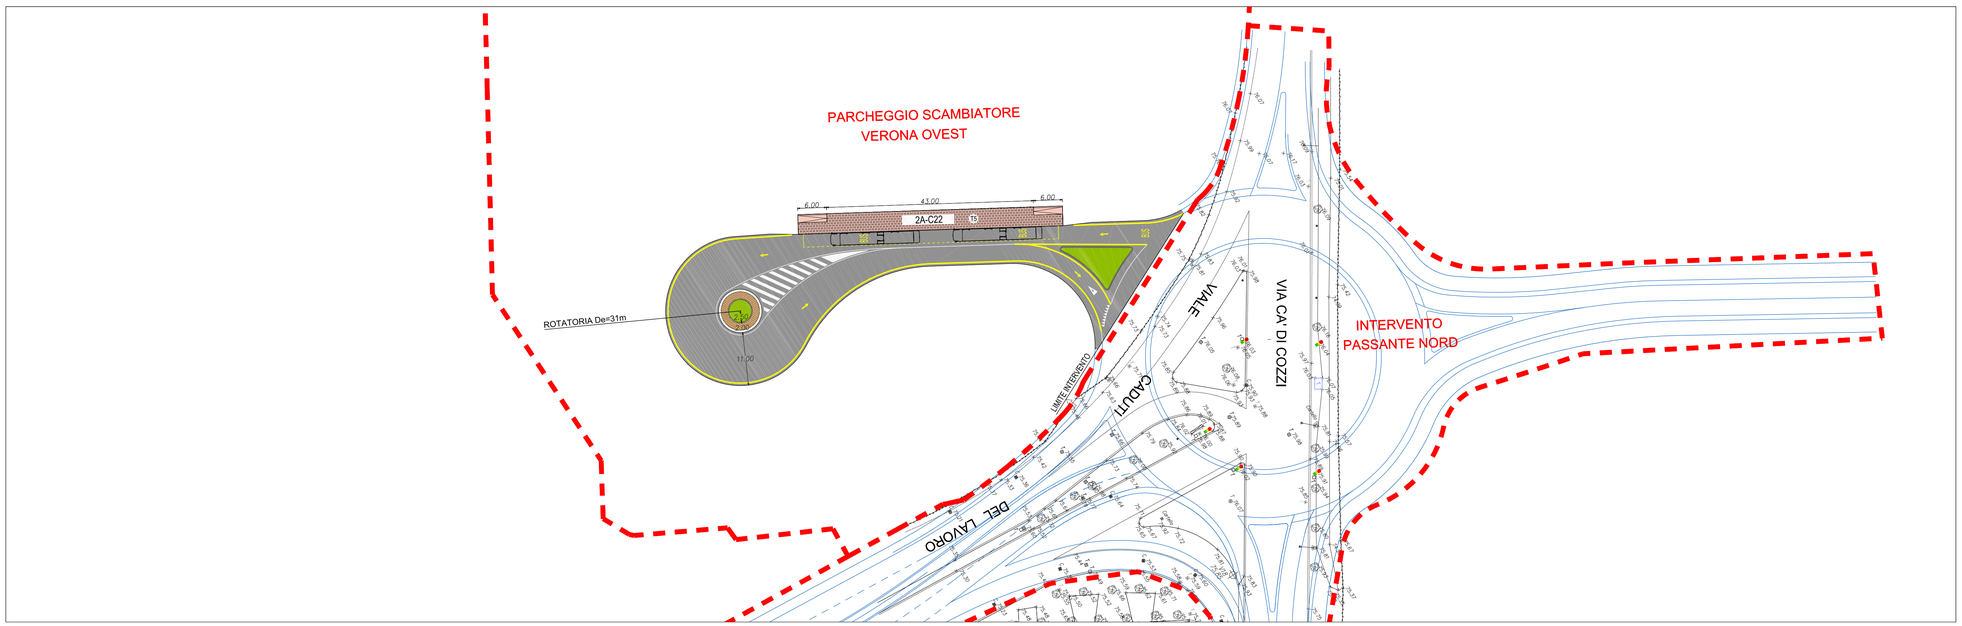

PIANTA CHIAVE

LEGENDA

CANALE STRADALE

- CORSIA PROMISCUA RISERVATA TRASPORTO PUBBLICO
- CORSIA PROMISCUA LIBERA
- CORSIA PER TRASPORTO PRIVATO
- CORSIA PROMISCUA LIBERA CON LIMITAZIONI AL TRASPORTO PRIVATO
- PAVIMENTAZIONE IN CONGLOMERATO BITUMINOSO/ PAVIMENTAZIONE IN PAVE
- BUS — SEGNALETICA ORIZZONTALE
- STALLI DI SOSTA LATERALI
- UBICAZIONE ATTRAVERSAMENTO PEDONALE
- ELEMENTO SORMONTABILE DI ASFALTO DECORATO
- ELEMENTO INSORMONTABILE DI ARREDO (CORDOLO/AIUOLA)

FERMATE

- BUS — FERMATA TRASPORTO PUBBLICO
- T2 — BANCHINA DI FERMATA E TIPOLOGIA
- RAMPA DI ACCESSO ALLA BANCHINA
- 1A-08 — LINEA - NUMERO FERMATA
- 1A-C01 — LINEA - NUMERO FERMATA DI CAPOLINEA

INCROCI SEMAFORIZZATI

- SC01 — INCROCIO SEMAFORICO CENTRALIZZATO
- SP11 — NUOVO INCROCIO SEMAFORICO DI PROGETTO
- SP20 — ADEGUAMENTO INCROCIO ESISTENTE

COMUNE DI VERONA
AZIENDA MOBILITA' TRASPORTI S.P.A.

SISTEMA DI TRASPORTO PUBBLICO DI TIPO FILOVIARIO

GARA D'APPALTO PER LA PROGETTAZIONE ESECUTIVA, L'ESECUZIONE DEI LAVORI E LA FORNITURA DEI VEICOLI

OFFERTA TECNICA
B2 - PROGETTO DEFINITIVO

AGGIORNAMENTO DEL PROGETTO DEFINITIVO DI OFFERTA

ELABORATO:

OPERE STRADALI
PROGETTO DEL CANALE STRADALE
Stato di Fatto e di Progetto
Ca di Cozzi/Parcheggio - Piazzale Stefani (Linea 2A) - Planimetria Tav. 00

A.T.I.:

SOVECO — CONSORZIO COOPERATIVE COSTRUZIONI CCC Società cooperativa (MANDATARIA CAPOGRUPPO) — NUOVA MAZZI S.r.l. — APTS Advanced Public Transport Systems SpA — ALPIQ Alpiq InTec Verona S.p.A. — Balfour Beatty Rail

SCALA: 1:500
RIF. N°: P0B0103PL00-DI_VE-2200.dwg
ALLEGATO N°: PD B0103 PL00B

PROGETTAZIONE R.T.P.:

RESPONSABILE DELL'INTEGRAZIONE TRA LE VARIE PRESTAZIONI SPECIALISTICHE:
Dott. Ing. Massimo Raccosta

MANDATARIA CAPOGRUPPO
DIRETTORE TECNICO
Dott. Ing. Massimo Raccosta

Engineering and Technical Services S.p.A. (MANDANTE)
DIRETTORE TECNICO
Dott. Ing. Giambattista Parletti

REV.	DATA	DESCRIZIONE	ELABORAZIONE	REDATTO	VISTO	APPROVATO
B	Apr. 2010	Aggiornamento del progetto definitivo di offerta a seguito della Conferenza dei Servizi del 26/01/2012	Technital	Falleza	EPiccoli	Renas
A	Dic. 2008	Emissione	Technital	Cavazzini	EPiccoli	Renas

Il presente documento non potrà essere copiato, riprodotto o altrimenti pubblicato, in tutto o in parte, senza il consenso scritto. Ogni utilizzo non autorizzato sarà perseguito a norme di legge.
This document may not be copied, reproduced or published, either in part or entirely, without the written permission. Unauthorised use will be prosecuted by law.