



STATO ATTUALE

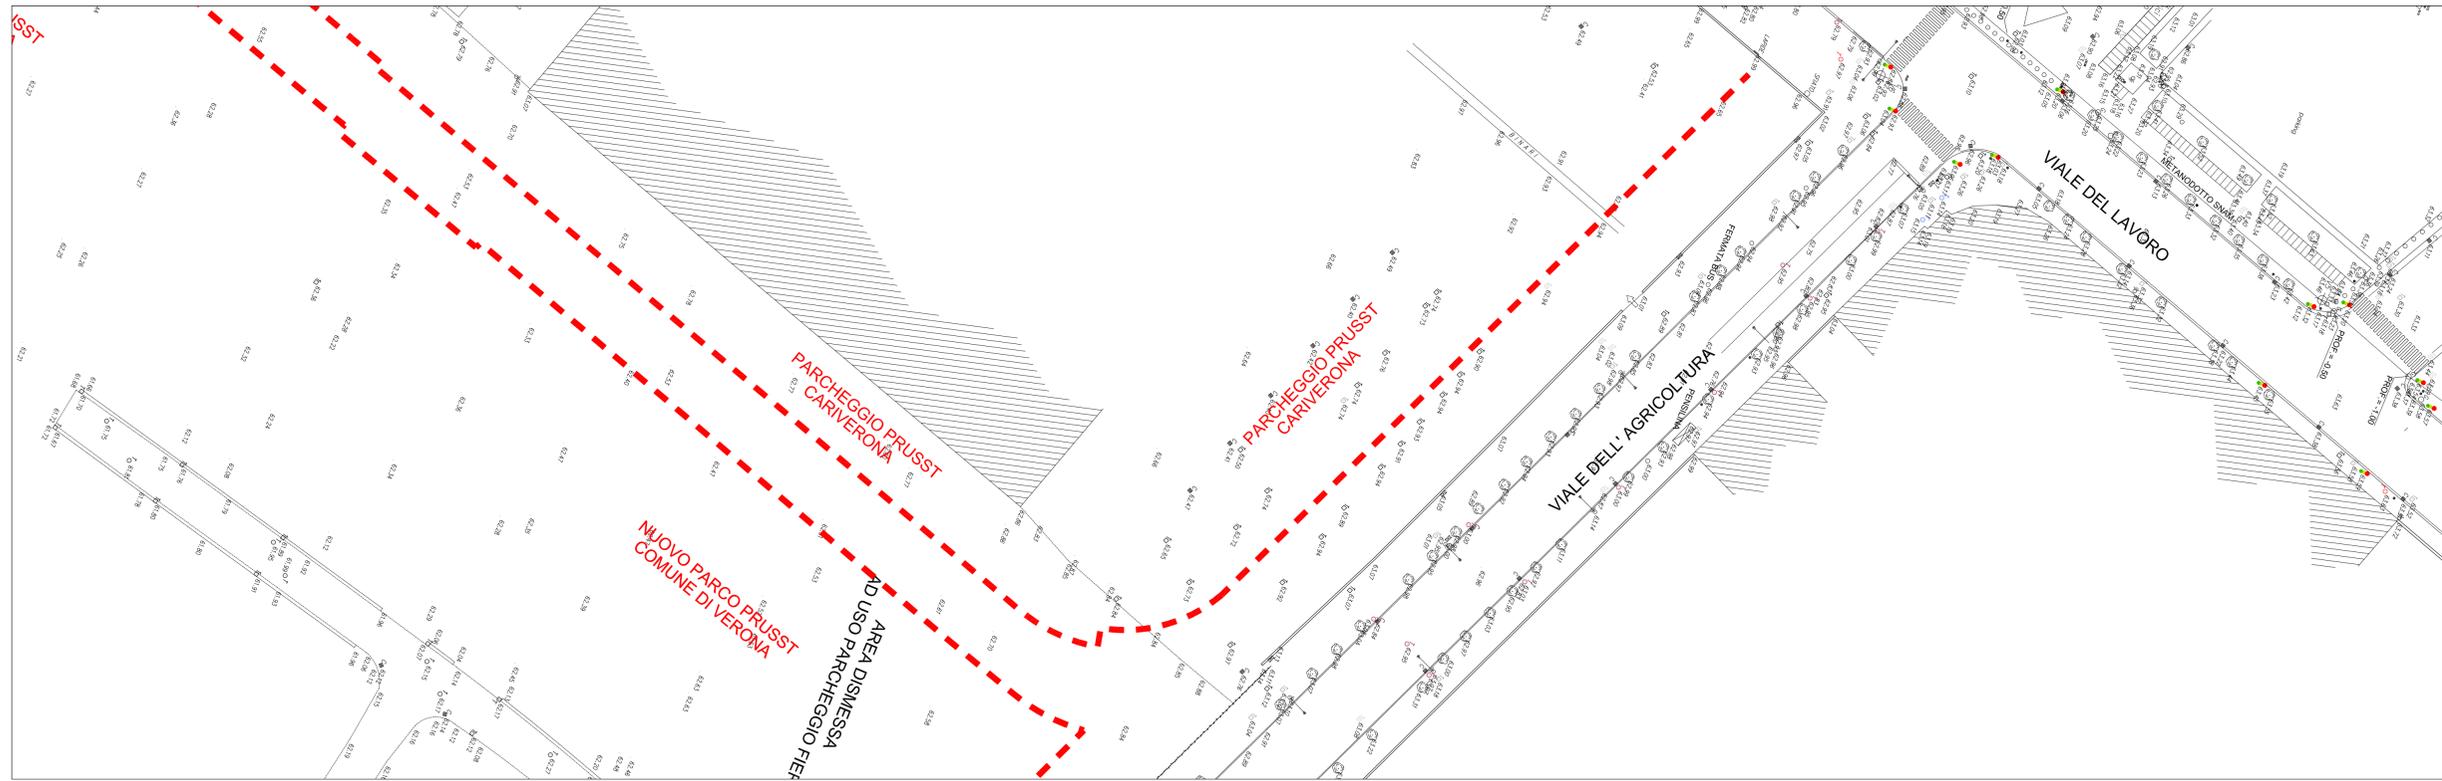


PIANTA CHIAVE

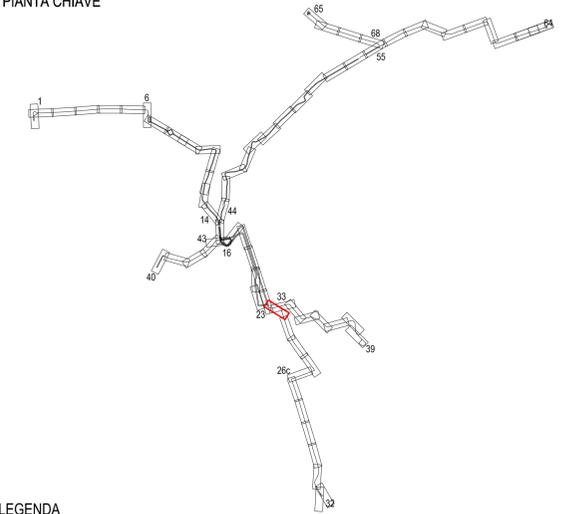

LEGENDA

	CORSIA PROMISCUA RISERVATA TRASPORTO PUBBLICO		FERMATE
	CORSIA PROMISCUA LIBERA		FERMATA TRASPORTO PUBBLICO
	CORSIA PER TRASPORTO PRIVATO		BANCHINA DI FERMATA E TIPOLOGIA
	CORSIA PROMISCUA LIBERA CON LIMITAZIONI AL TRASPORTO PRIVATO		RAMPA DI ACCESSO ALLA BANCHINA
	PAVIMENTAZIONE IN CONGLOMERATO BITUMINOSO/ PAVIMENTAZIONE IN PAVÉ		LINEA - NUMERO FERMATA
	SEGNALETICA ORIZZONTALE		LINEA - NUMERO FERMATA DI CAPOLINEA
	STALLI DI SOSTA LATERALI		INCROCI SEMAFORIZZATI
	UBICAZIONE ATTRAVERSAMENTO PEDONALE		INCROCIO SEMAFORICO CENTRALIZZATO
	ELEMENTO SORMONTABILE DI ASFALTO DECORATO (CORDOLO/AIUOLA)		NUOVO INCROCIO SEMAFORICO DI PROGETTO
	ELEMENTO INSORMONTABILE DI ARREDO (CORDOLO/AIUOLA)		ADEGUAMENTO INCROCIO ESISTENTE

STATO DI PROGETTO

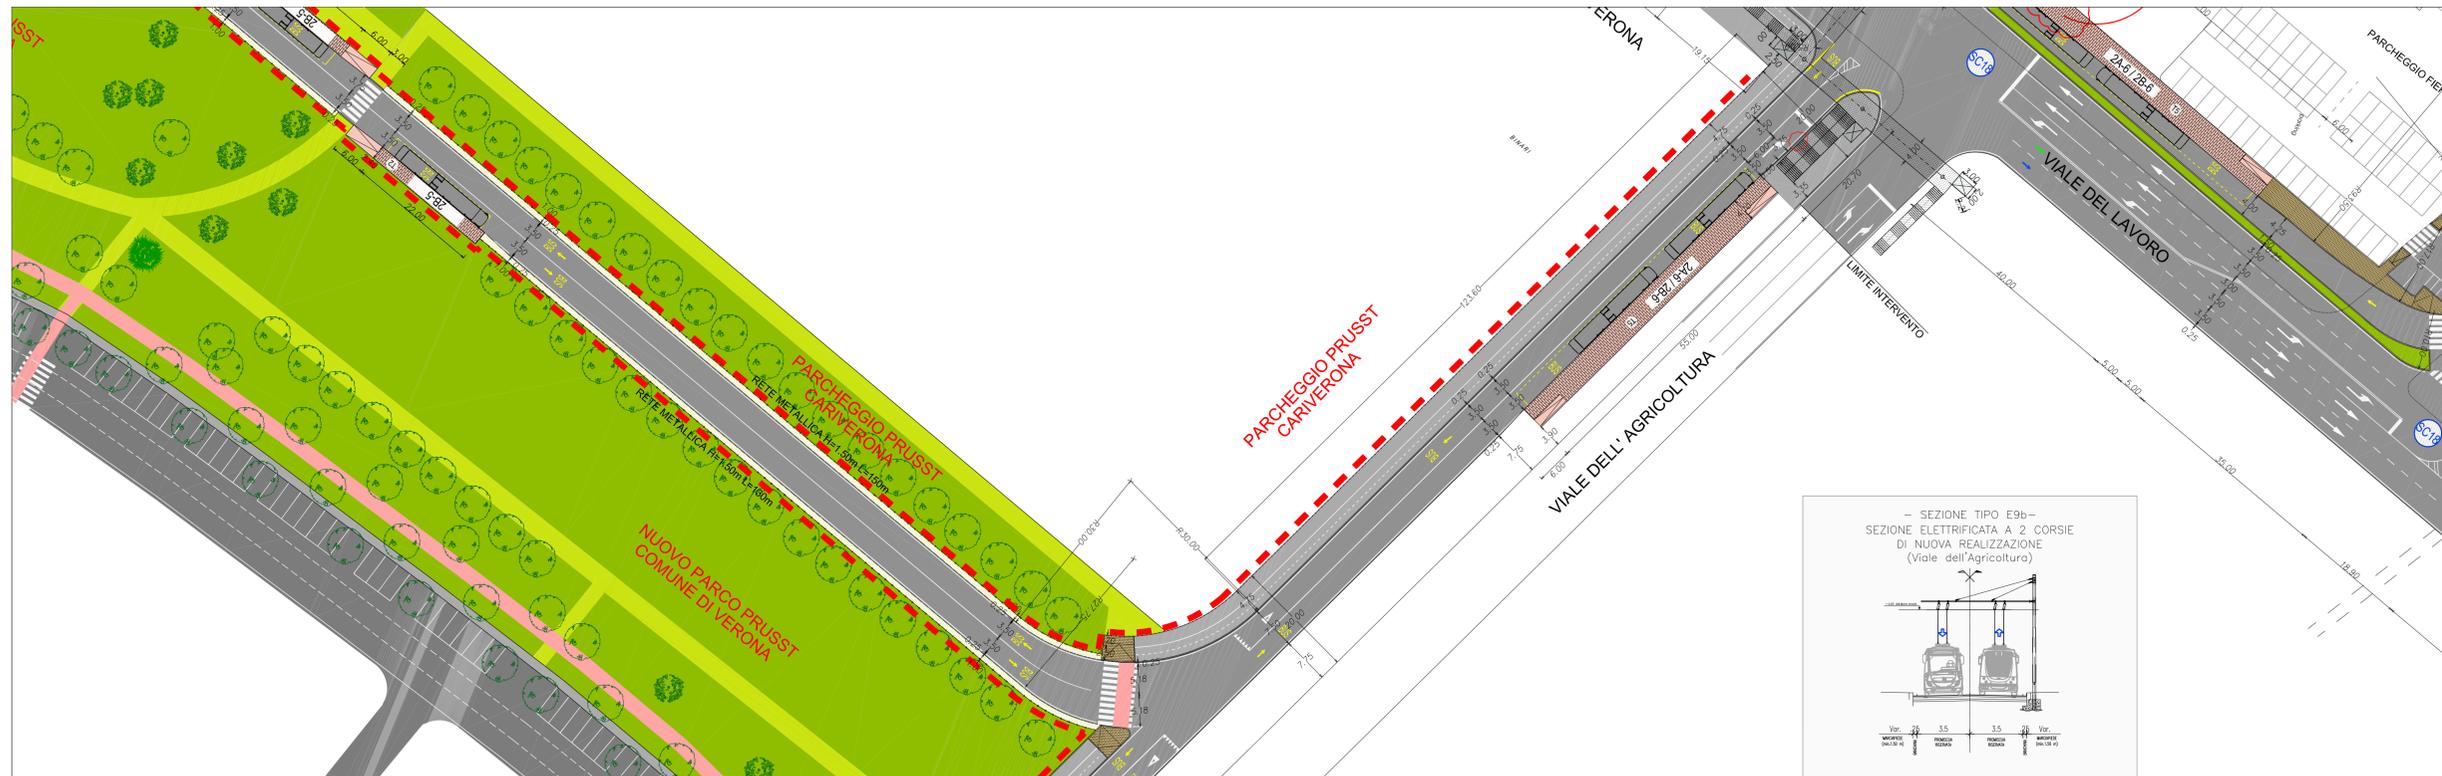

COMUNE DI VERONA
AZIENDA MOBILITA' TRASPORTI S.P.A.

SISTEMA DI TRASPORTO PUBBLICO DI TIPO FILOVIARIO

GARA D'APPALTO PER LA PROGETTAZIONE ESECUTIVA, L'ESECUZIONE DEI LAVORI E LA FORNITURA DEI VEICOLI

OFFERTA TECNICA B2 - PROGETTO DEFINITIVO

AGGIORNAMENTO DEL PROGETTO DEFINITIVO DI OFFERTA

ELABORATO:

OPERE STRADALI
PROGETTO DEL CANALE STRADALE
Stato di Fatto e di Progetto
Fiera - Deposito/Parcheggio Scambiatore (Linea ZAB) - Planimetria Tav. 24

ATL:

SCALA: 1:500
 RIF. N°: PD0103P24-20_048.dwg
 ALLEGATO N°: PD B0103 PL24B

PROGETTAZIONE R.P.P.:

RESPONSABILE DELL'INTEGRAZIONE TRA LE VARIE PRESTAZIONI SPECIALISTICHE:
 Dott. Ing. Massimo Raccosta

DIRETTORE TECNICO:
 Dott. Ing. Massimo Raccosta

DIRETTORE TECNICO:
 Dott. Ing. Gianbattista Parafati

SOVECO CONSORZIO COOPERATIVE COSTRUZIONI COC
 Società cooperativa pubblica di categoria

NUOVA MAZZI S.r.l.

APTS Azienda Provinciale per i Servizi Turistici

ALPIQ Azienda Provinciale per i Servizi Turistici

Balfour Beatty Rail

REV.	DATA	DESCRIZIONE	ELABORATORE	PROGETTO	VERFO	APPROVATO
B	Apr. 2002	Aggiornamento del progetto definitivo di offerta a seguito della Conferenza dei Servizi del 26/10/2002	Technical	Enrica	Enrica	Stefano
A	Dic. 2001	Emissione	Technical	Enrica	Enrica	Stefano

Il presente documento non potrà essere copiato, riprodotto o altrimenti pubblicato, in tutto o in parte, senza il consenso scritto. Ogni utilizzo non autorizzato sarà perseguito a norma di legge.
 This document may not be copied, reproduced or published, either in part or entirely, without the written permission. Unauthorized use will be prosecuted by law.