

TABELLA DEI MATERIALI

TRAVI PREFABBRICATE IN C.A.P.

- CLASSE DI RESISTENZA : C45/55
- RESISTENZA A FINE MATURAZIONE : C32/40
- CLASSE DI ESPOSIZIONE : XC3
- CLASSE DI CONSISTENZA : S5
- DIAMETRO MASSIMO DELL'AGGREGATO : 16 mm
- MASSIMO RAPPORTO A/C : 0.55
- CONTENUTO MINIMO DI CEMENTO : 320 kg/mc
- COPRIFERRO ARMATURA ORDINARIA : C = 35 mm
- COPRIFERRO ARMATURA PRETESA : C = 45 mm

DIAPRAMMI, CORDOLI, MURI E SOLETTE

- CLASSE DI RESISTENZA : C28/35
- CLASSE DI ESPOSIZIONE : XC2-XC3
- CLASSE DI CONSISTENZA : S4
- DIAMETRO MASSIMO DELL'AGGREGATO : 20 mm
- MASSIMO RAPPORTO A/C : 0.55
- CONTENUTO MINIMO DI CEMENTO : 320 kg/mc
- COPRIFERRO NOMINALE : C = 45 mm

MAGRONE DI PULIZIA E LIVELLAMENTO

- CLASSE DI RESISTENZA : C12/15
- CONTENUTO MINIMO DI CEMENTO : 150 kg/mc


ACCIAIO PER CEMENTO ARMATO

- ACCIAIO ARMONICO STABILIZZATO PER TREFFOLI : B450C


ACCIAIO ARMONICO STABILIZZATO PER TREFFOLI

- TENSIONE CARATTERISTICA DI ROTTURA : $F_{tk}=1860$ MPa
- TENSIONE CARATT. ALL'1% DI DEFORMAZ. TOTALE : $F_{p(0,1)k}=1670$ MPa
- ALLUNGAMENTO SOTTO CARICO MASSIMO $A_{gt} \geq 3,5$ %


SEZIONE TRASVERSALE RAMPA SUD (SEZ. B-B) Scala 1:100

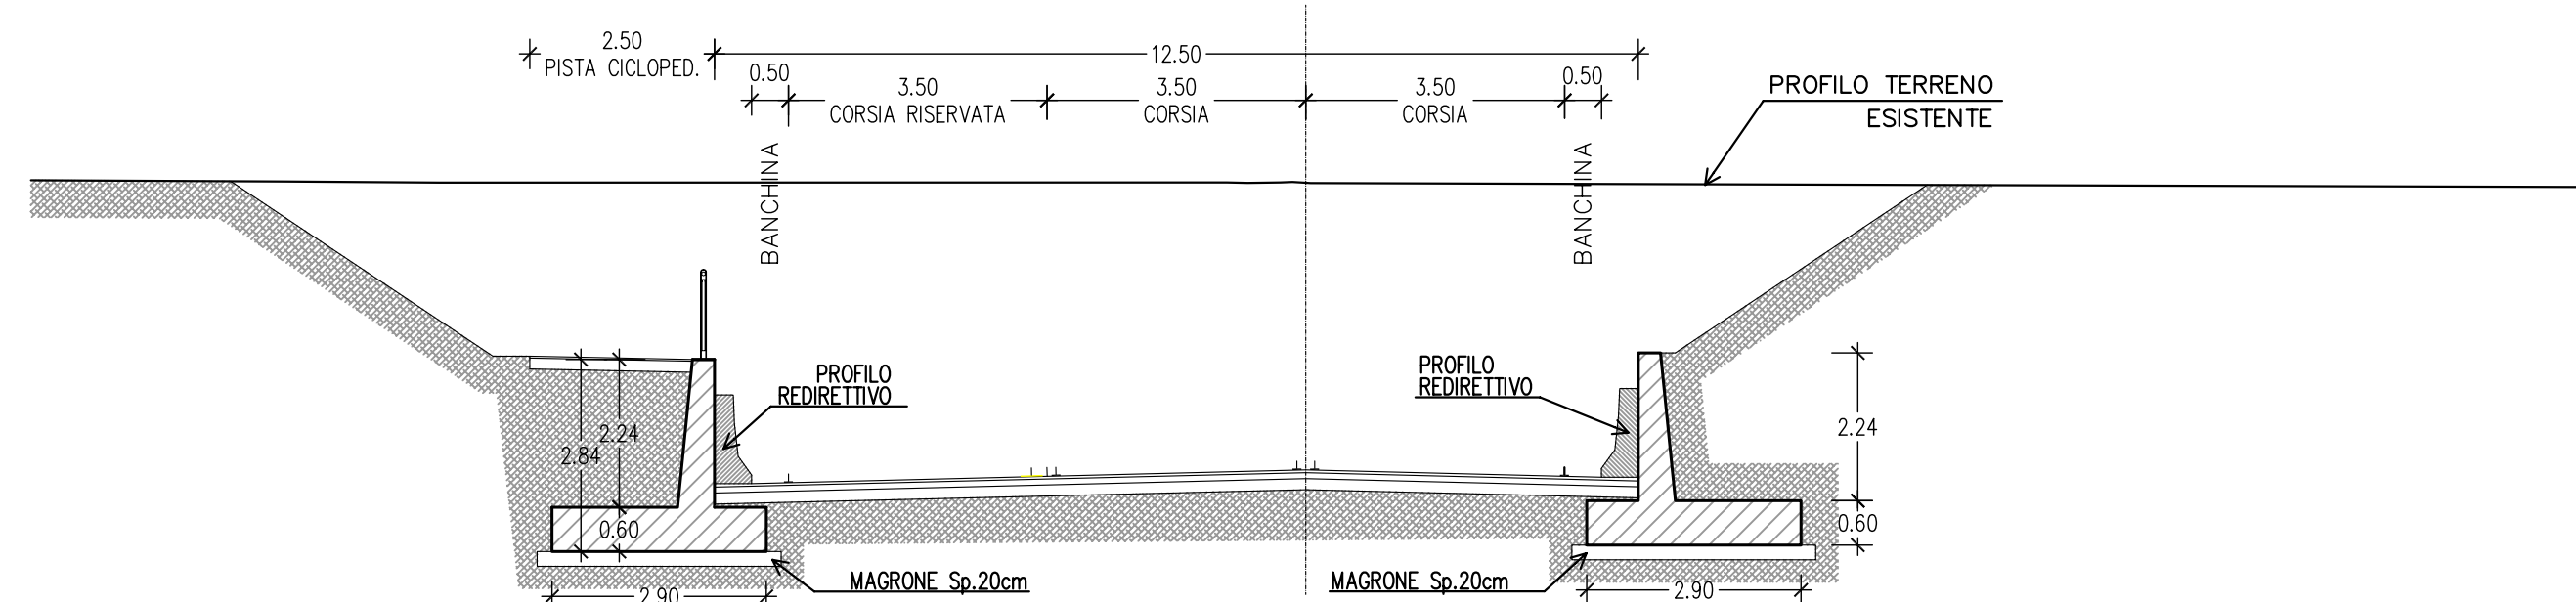


MURO TIPO Hmax=3.50 Scala 1:50

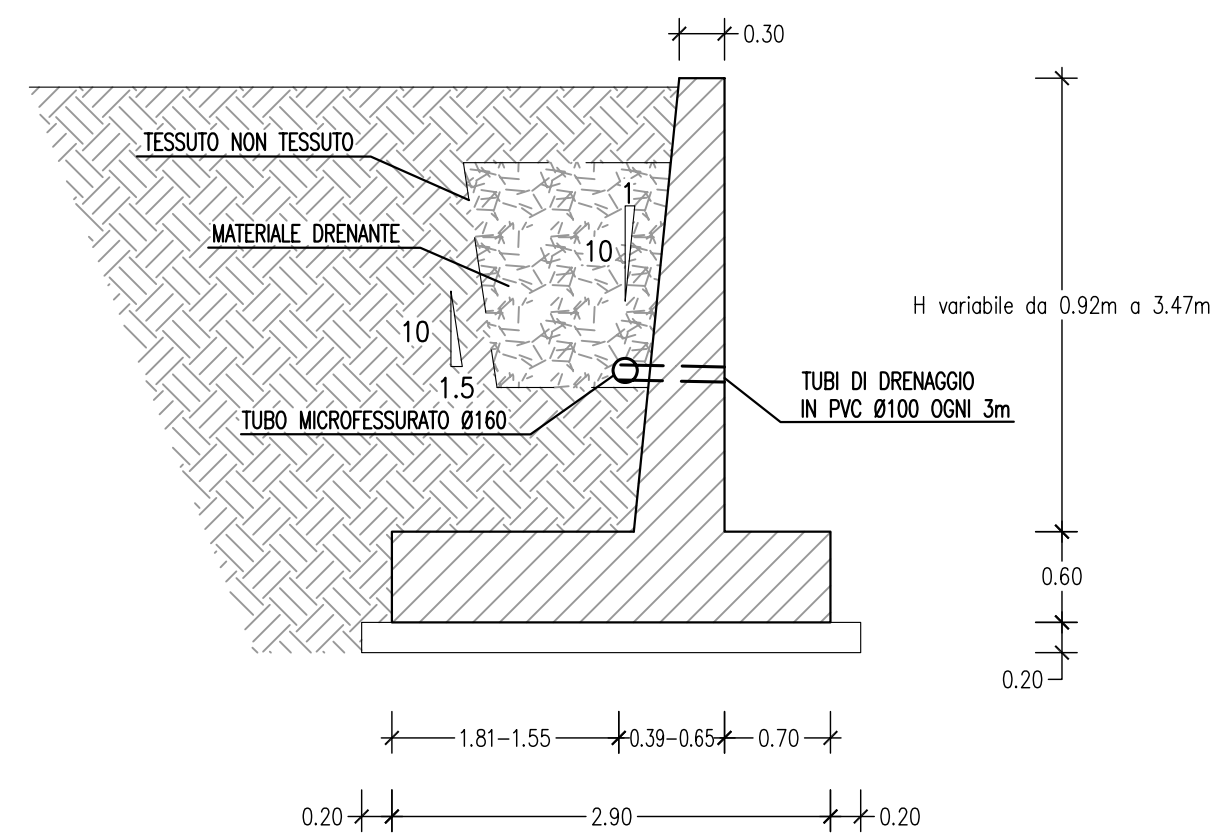

MURO TIPO Hmax=7.65 Scala 1:50

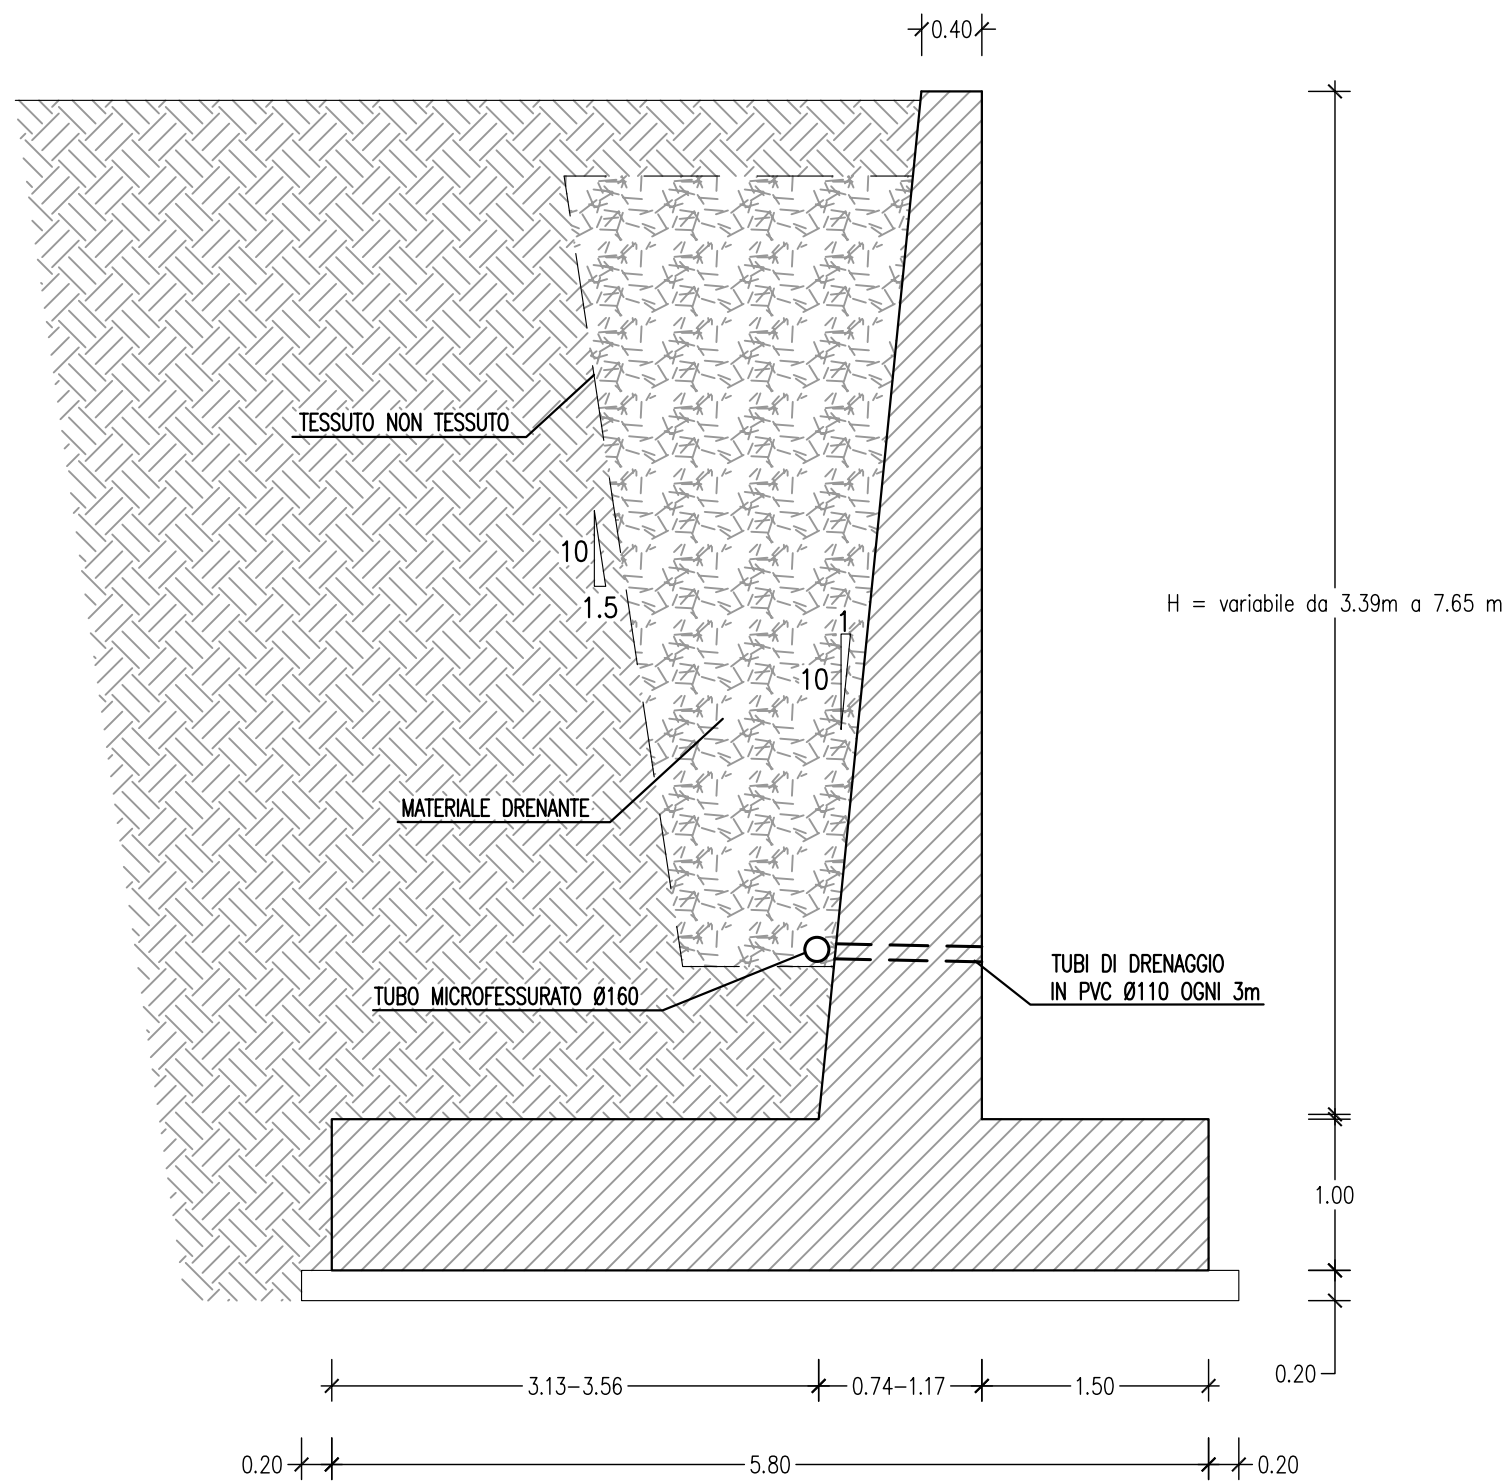

MURO PISTA CICLABILE Scala 1:50

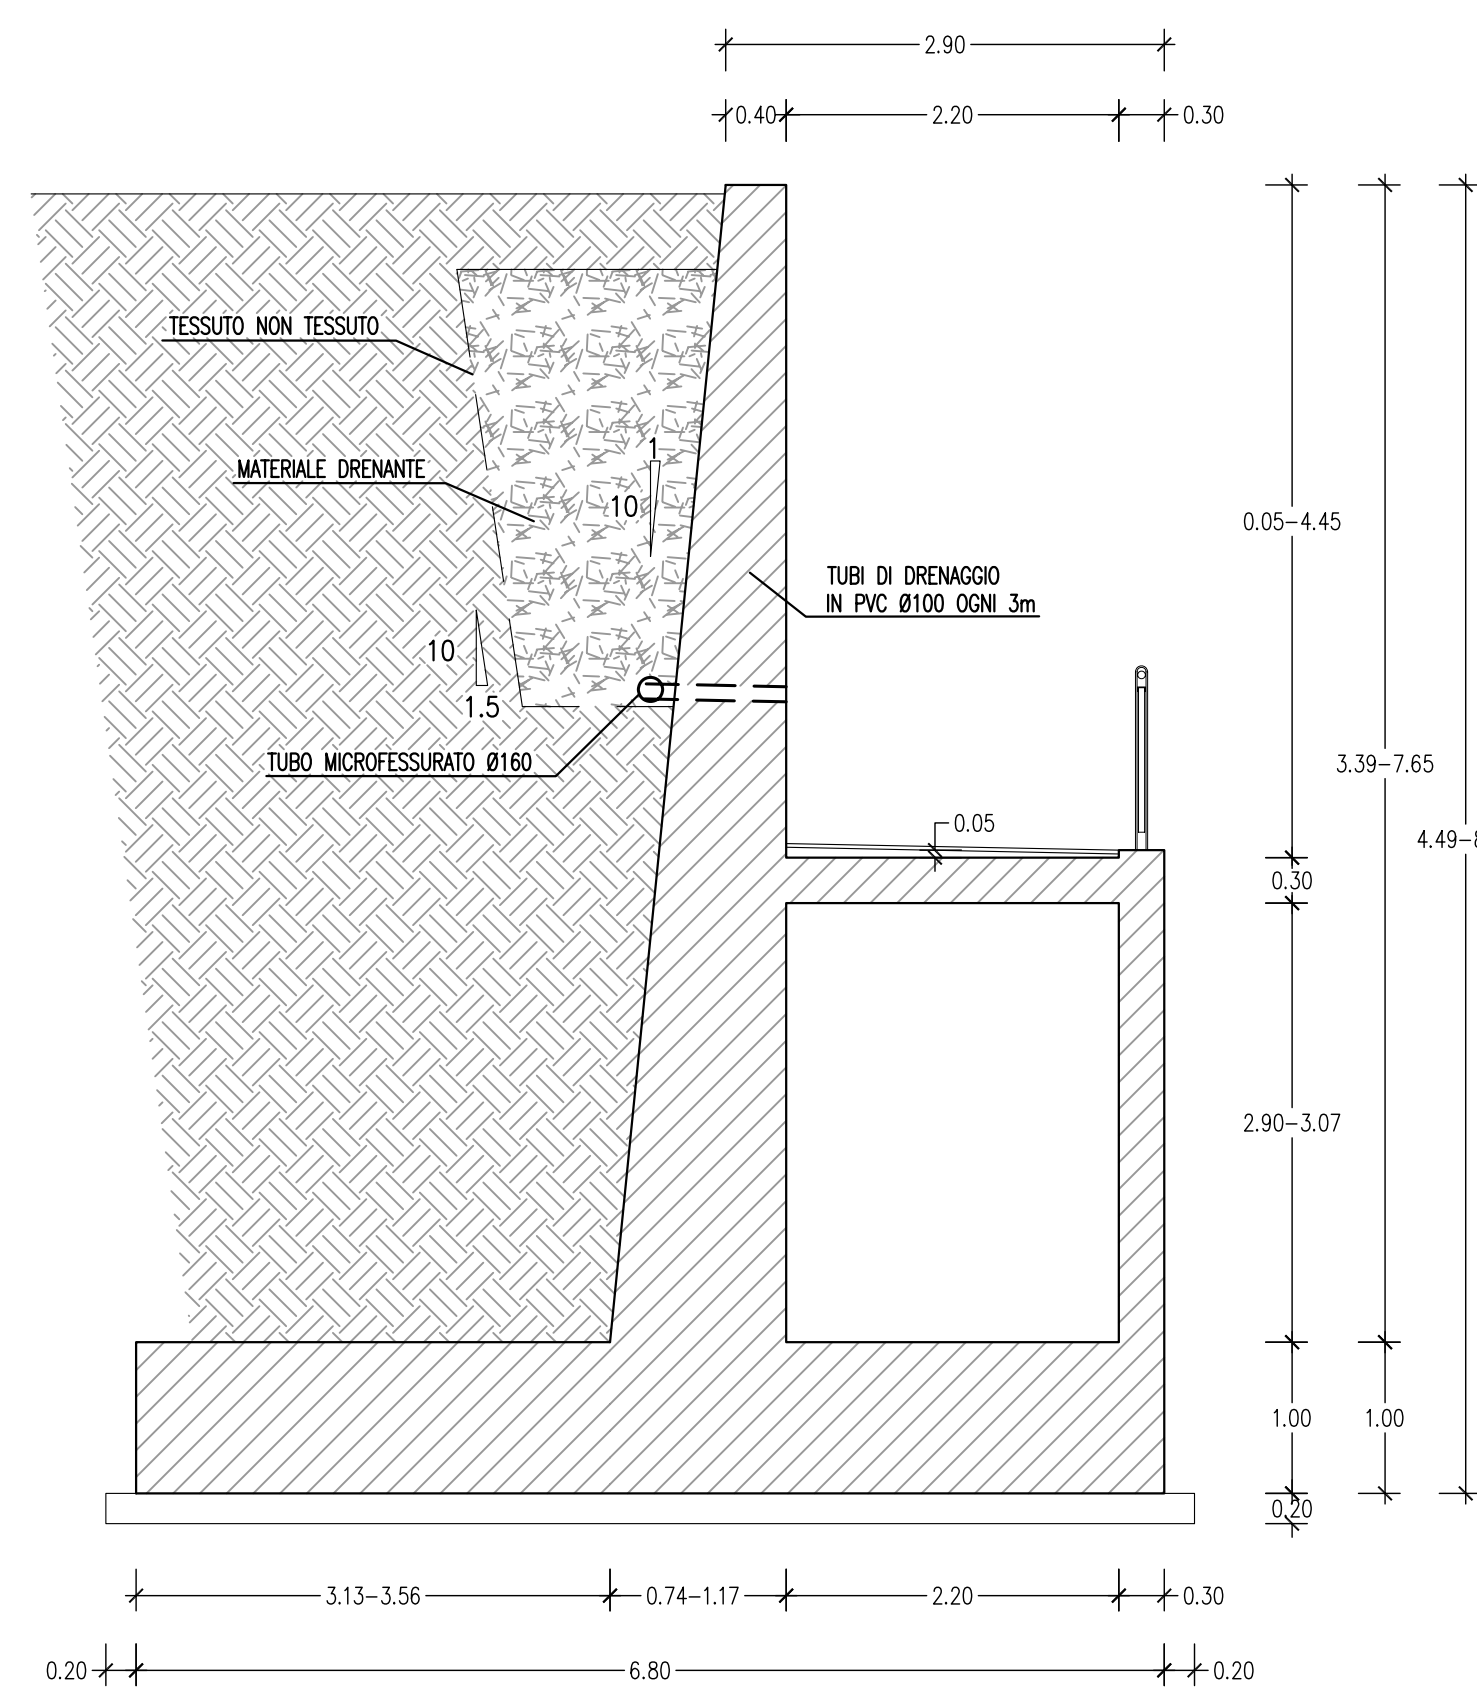

SISTEMA DI TRASPORTO PUBBLICO DI TIPO FILOVIARIO

GARA D'APPALTO PER LA PROGETTAZIONE ESECUTIVA,
L'ESECUZIONE DEI LAVORI E LA FORNITURA DEI VEICOLI

OFFERTA TECNICA
B2 - PROGETTO DEFINITIVO



ELABORATO:

OPERE STRADALI
OPERE DI ARTE
Sottopasso di accesso al deposito
Rampa Sud di appoggio al sottopasso

ATI:



DATA	DATA	DATA	DATA	DATA	DATA	DATA	DATA	DATA	DATA
1	2023	2023	2023	2023	2023	2023	2023	2023	2023

Il presente documento non potrà essere copiato, riprodotto o altrimenti pubblicato. In tutto ciò che appare, senza il consenso scritto, ogni altro uso non autorizzato sarà punito a norma di legge.
This document may not be copied, reproduced or published, either in part or in whole, without the written permission. Unauthorized use will be prosecuted by law.