
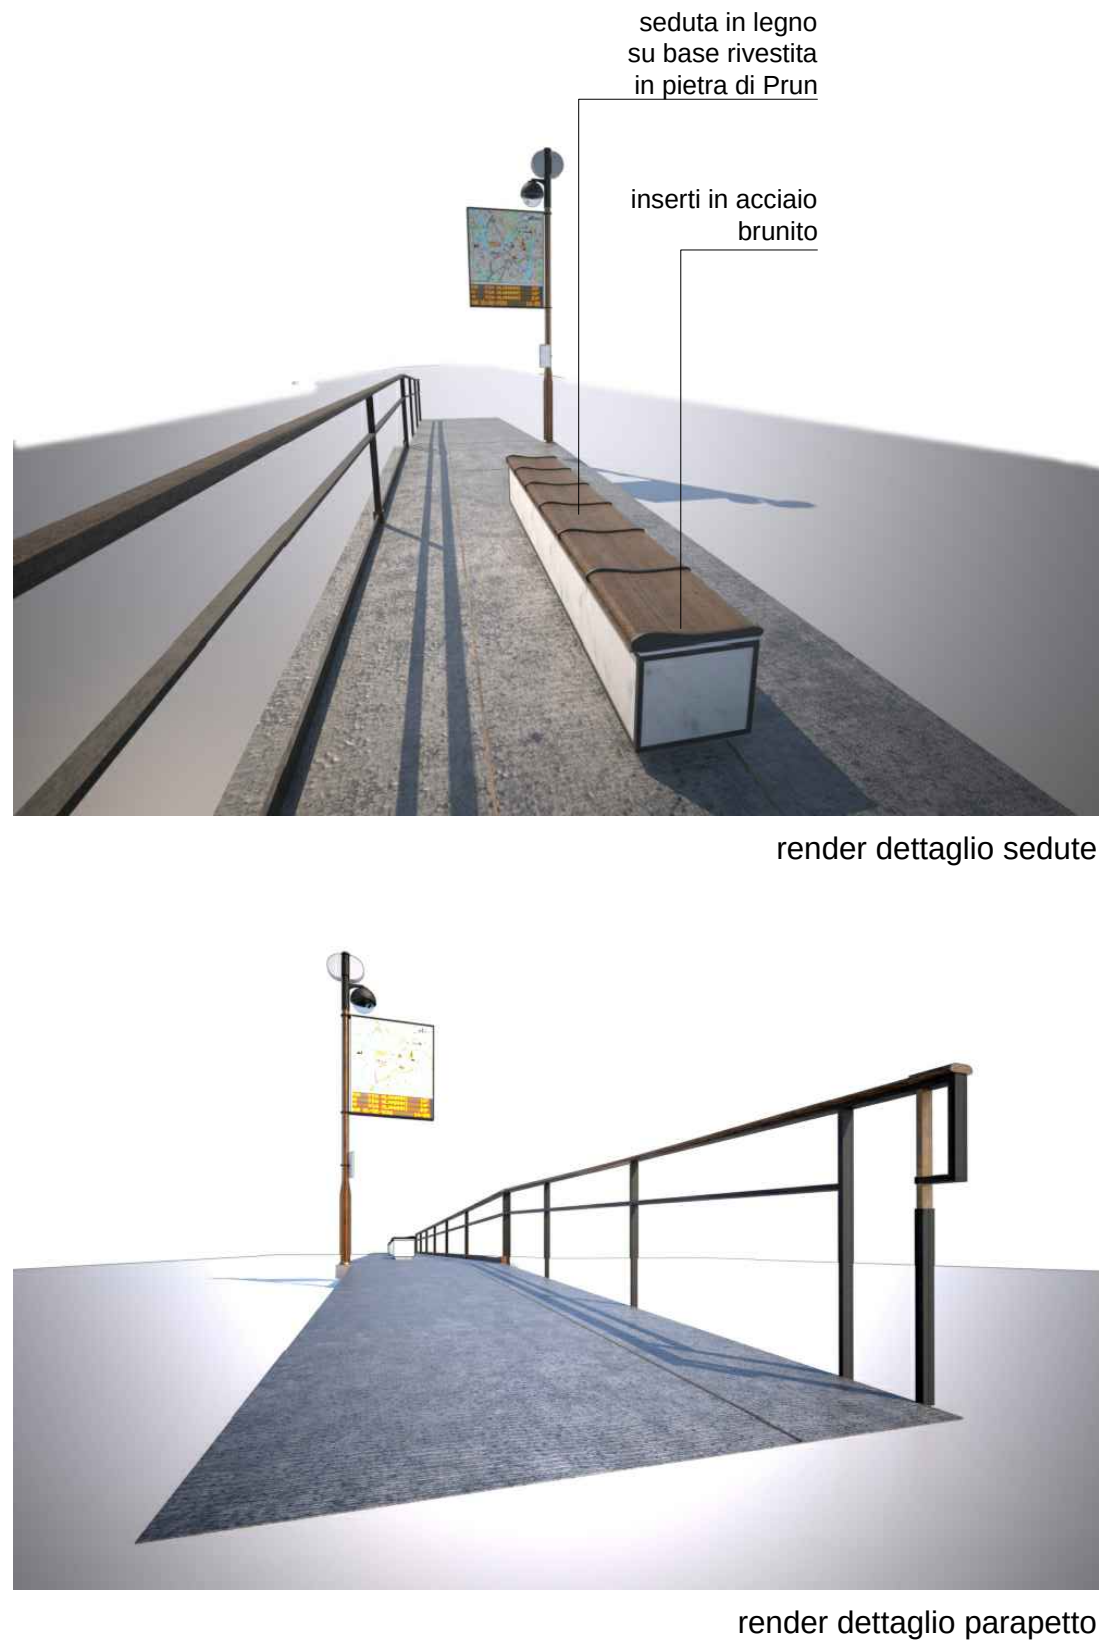
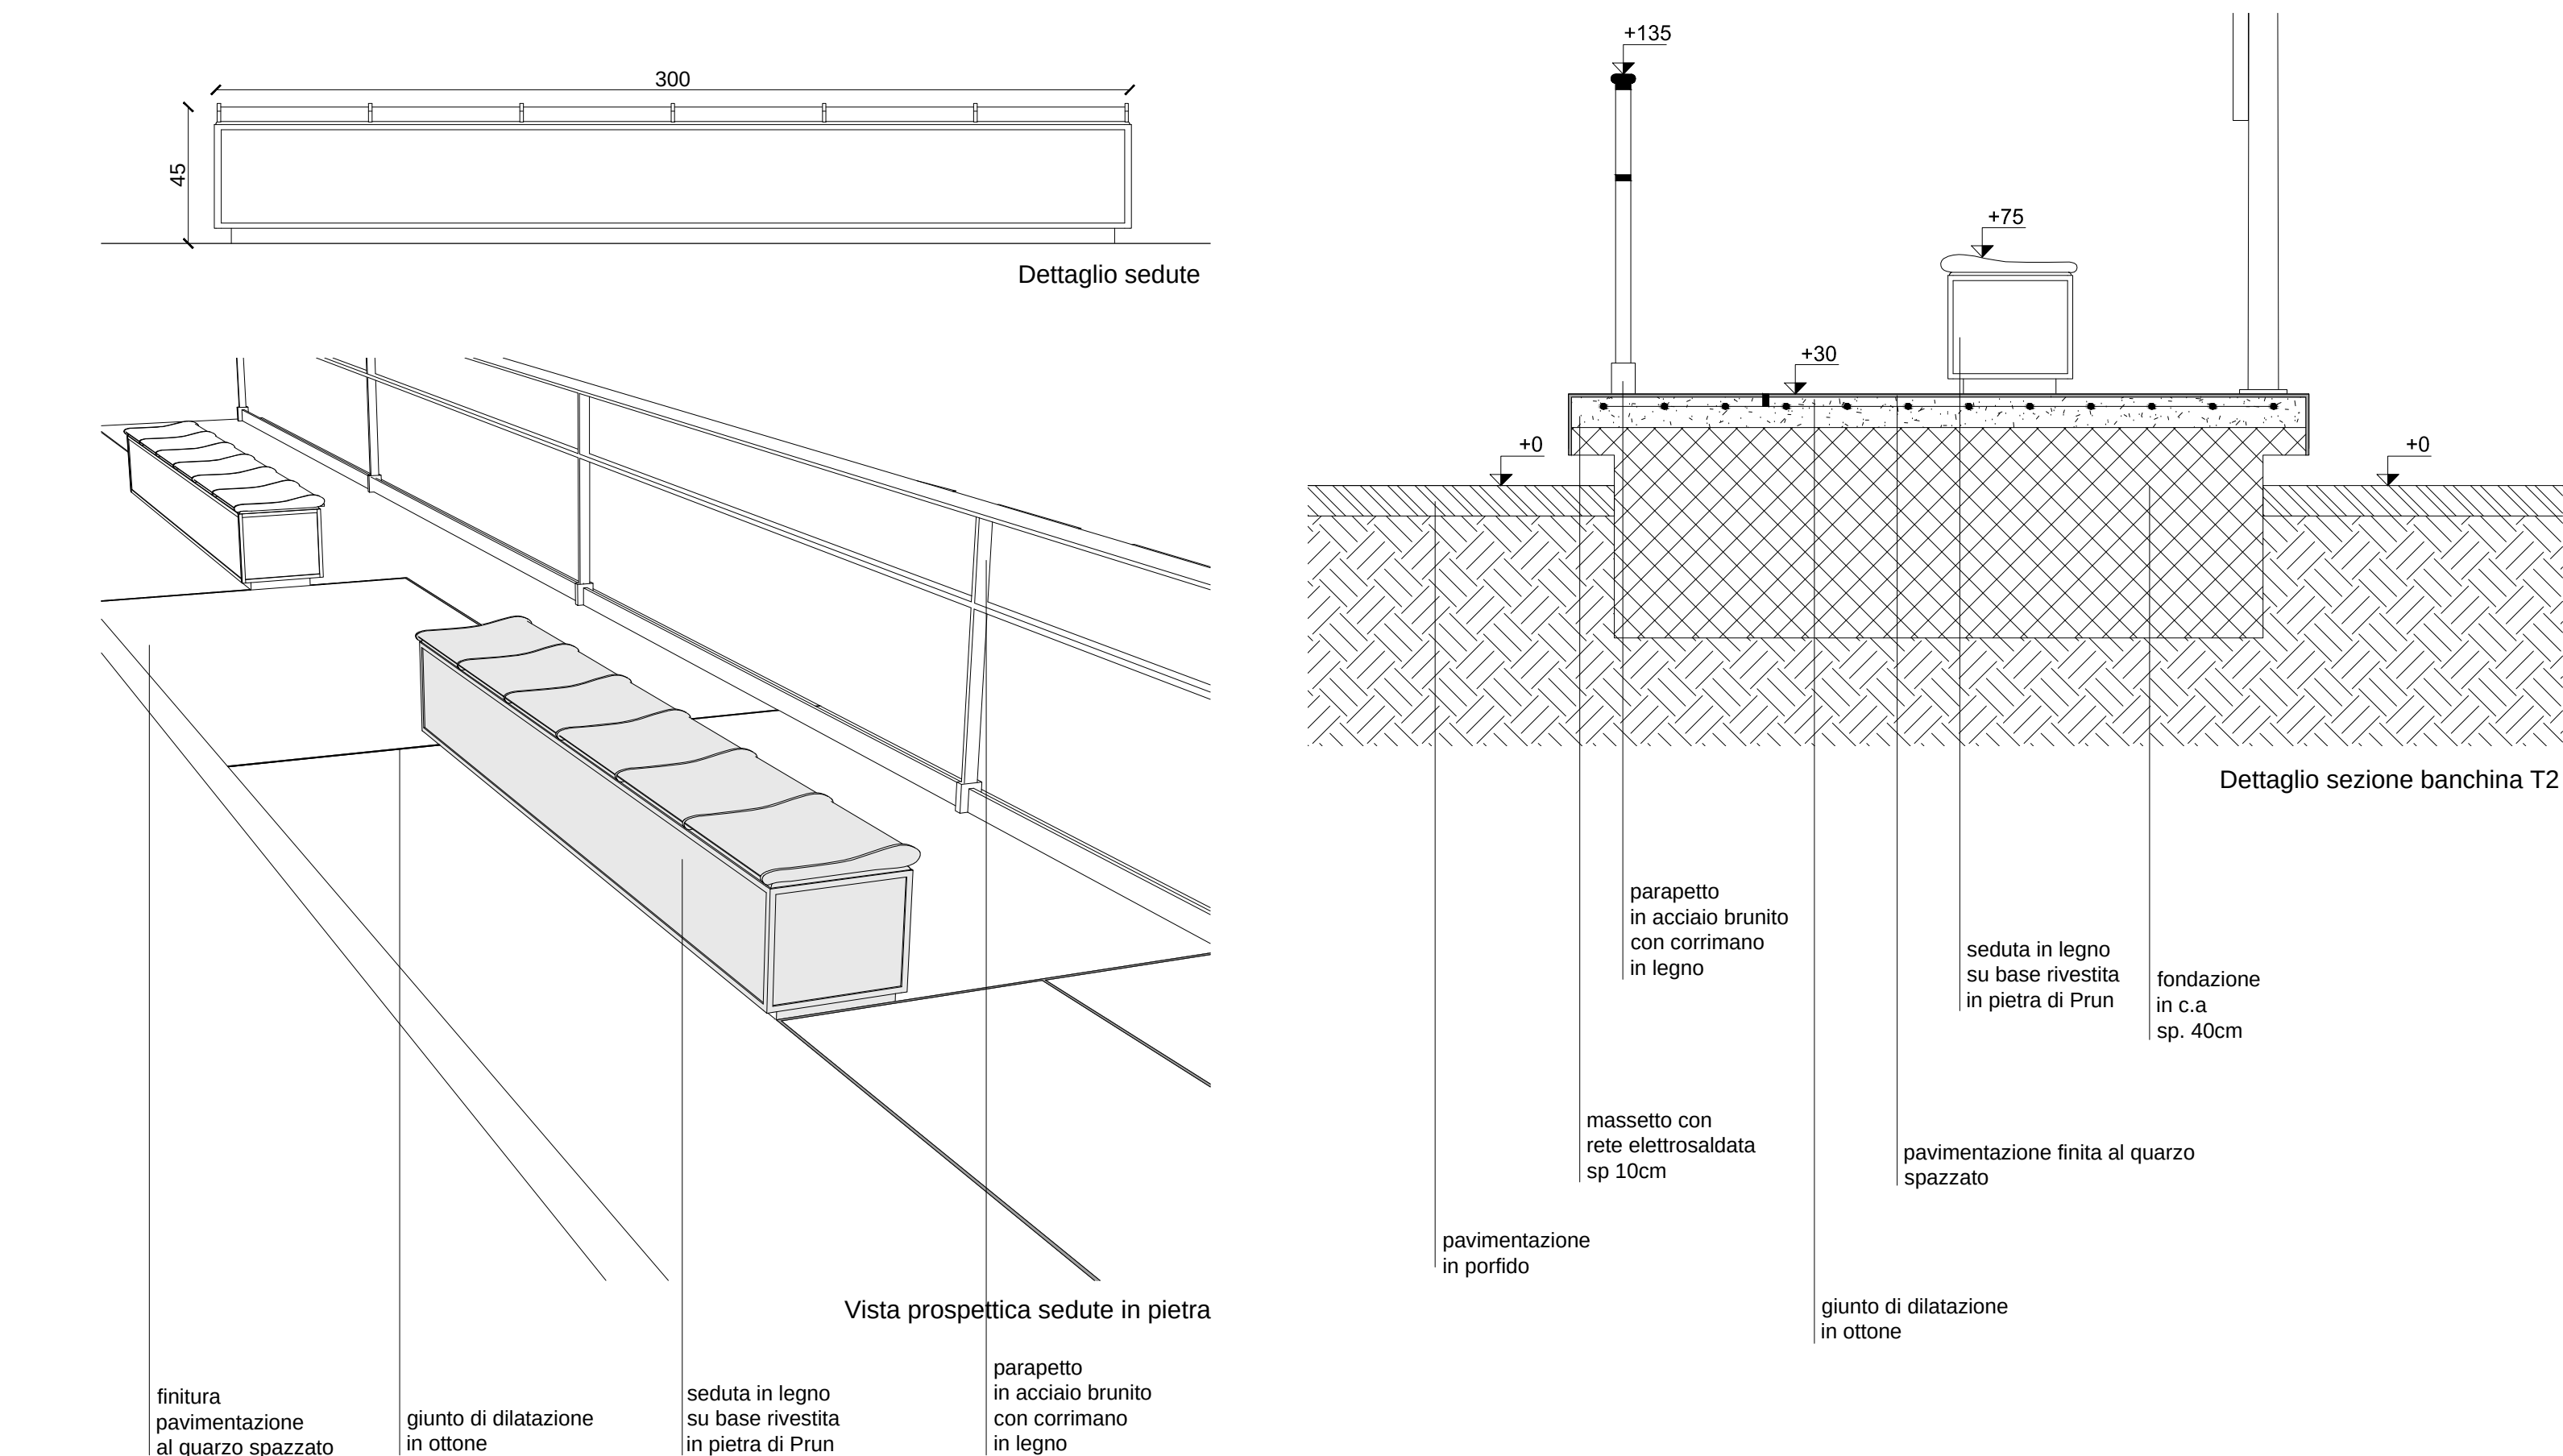
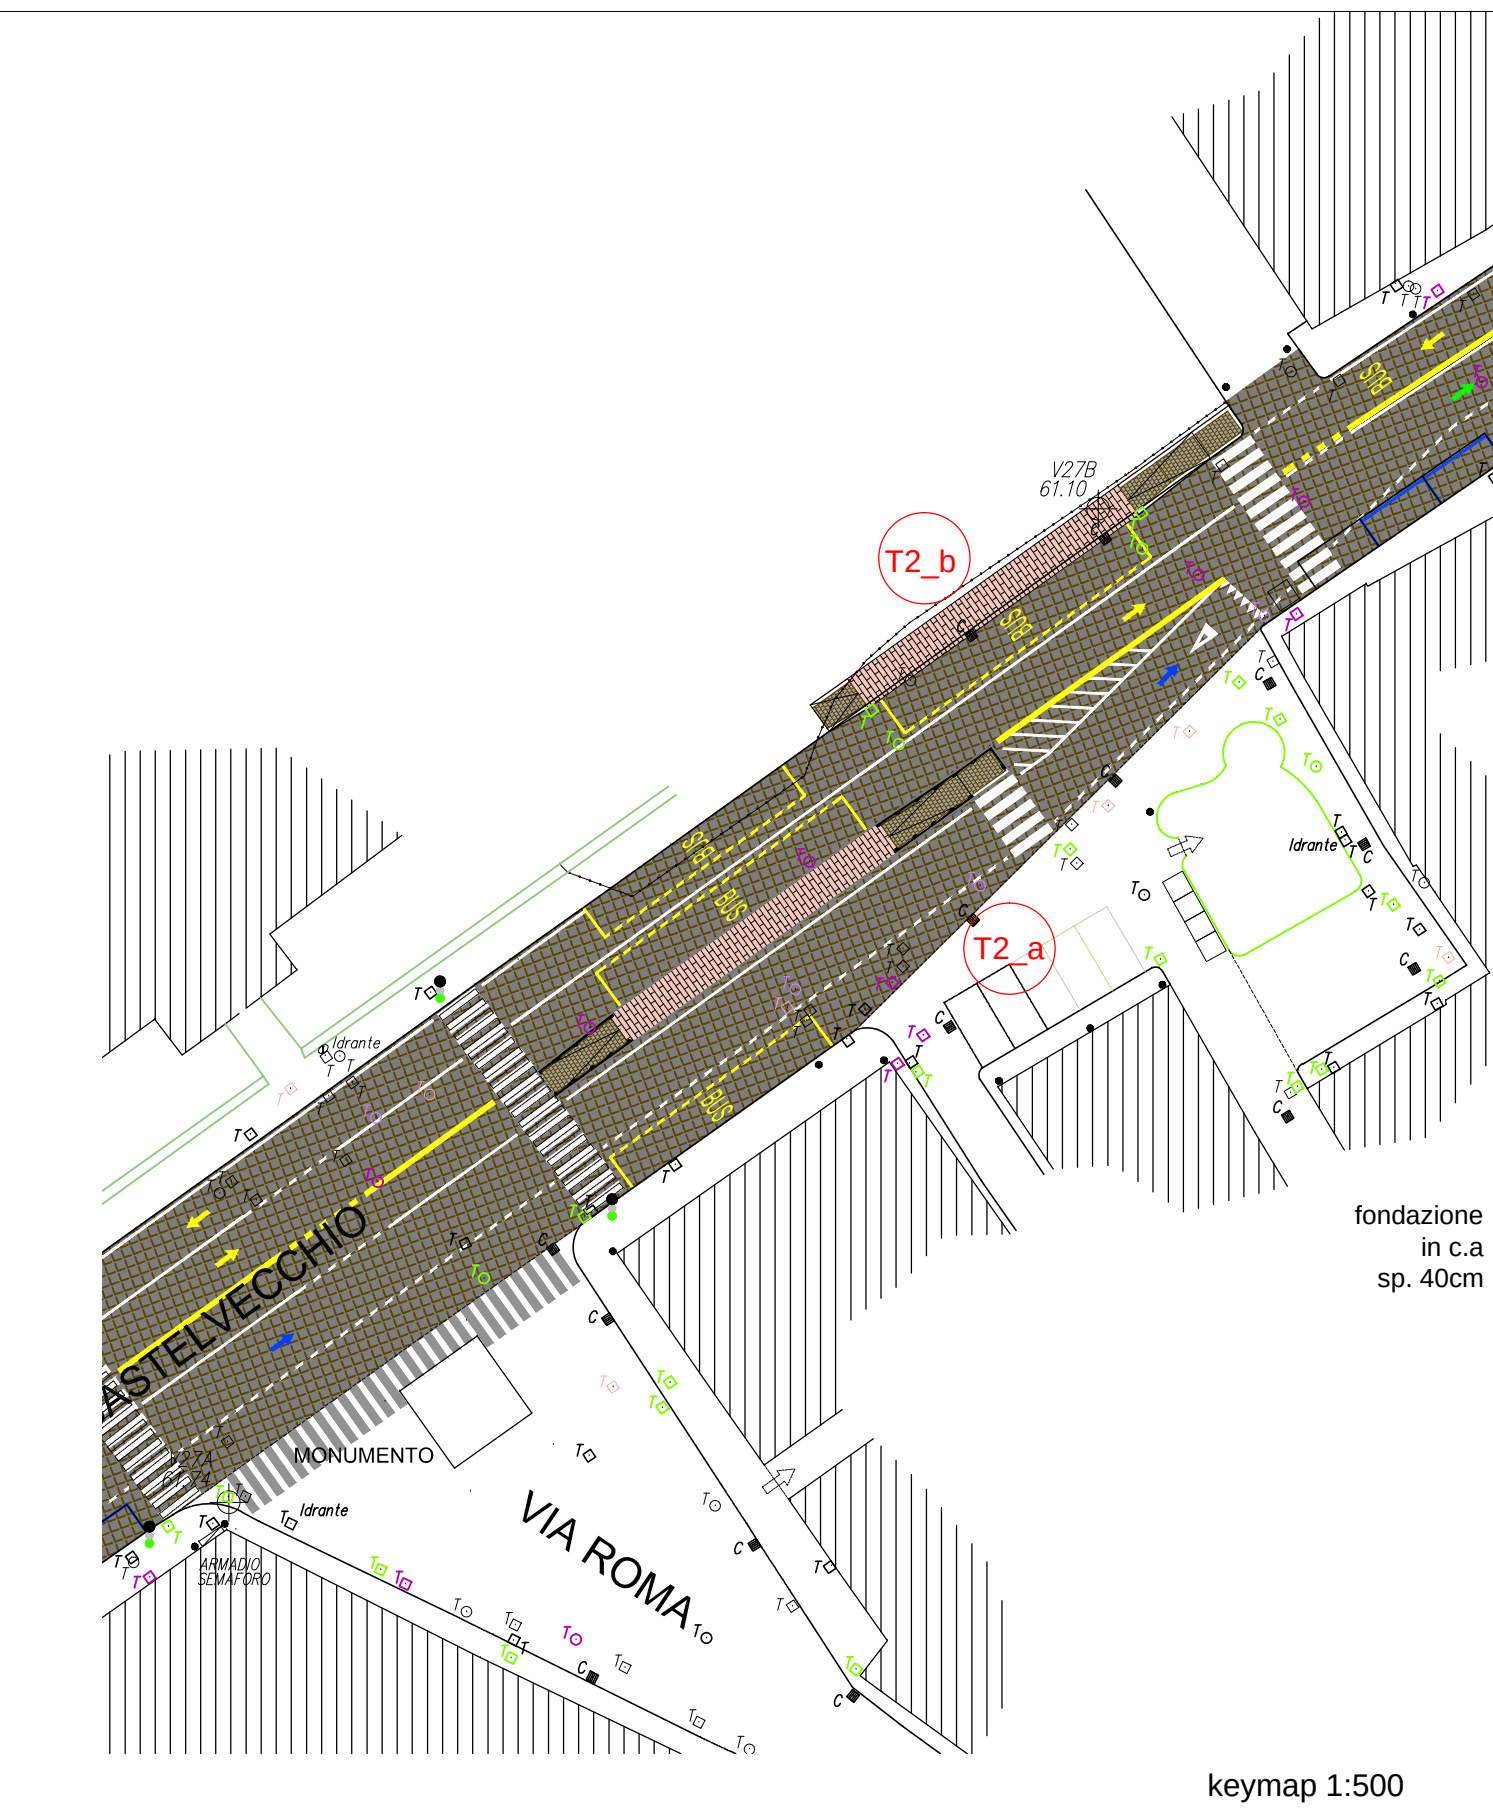


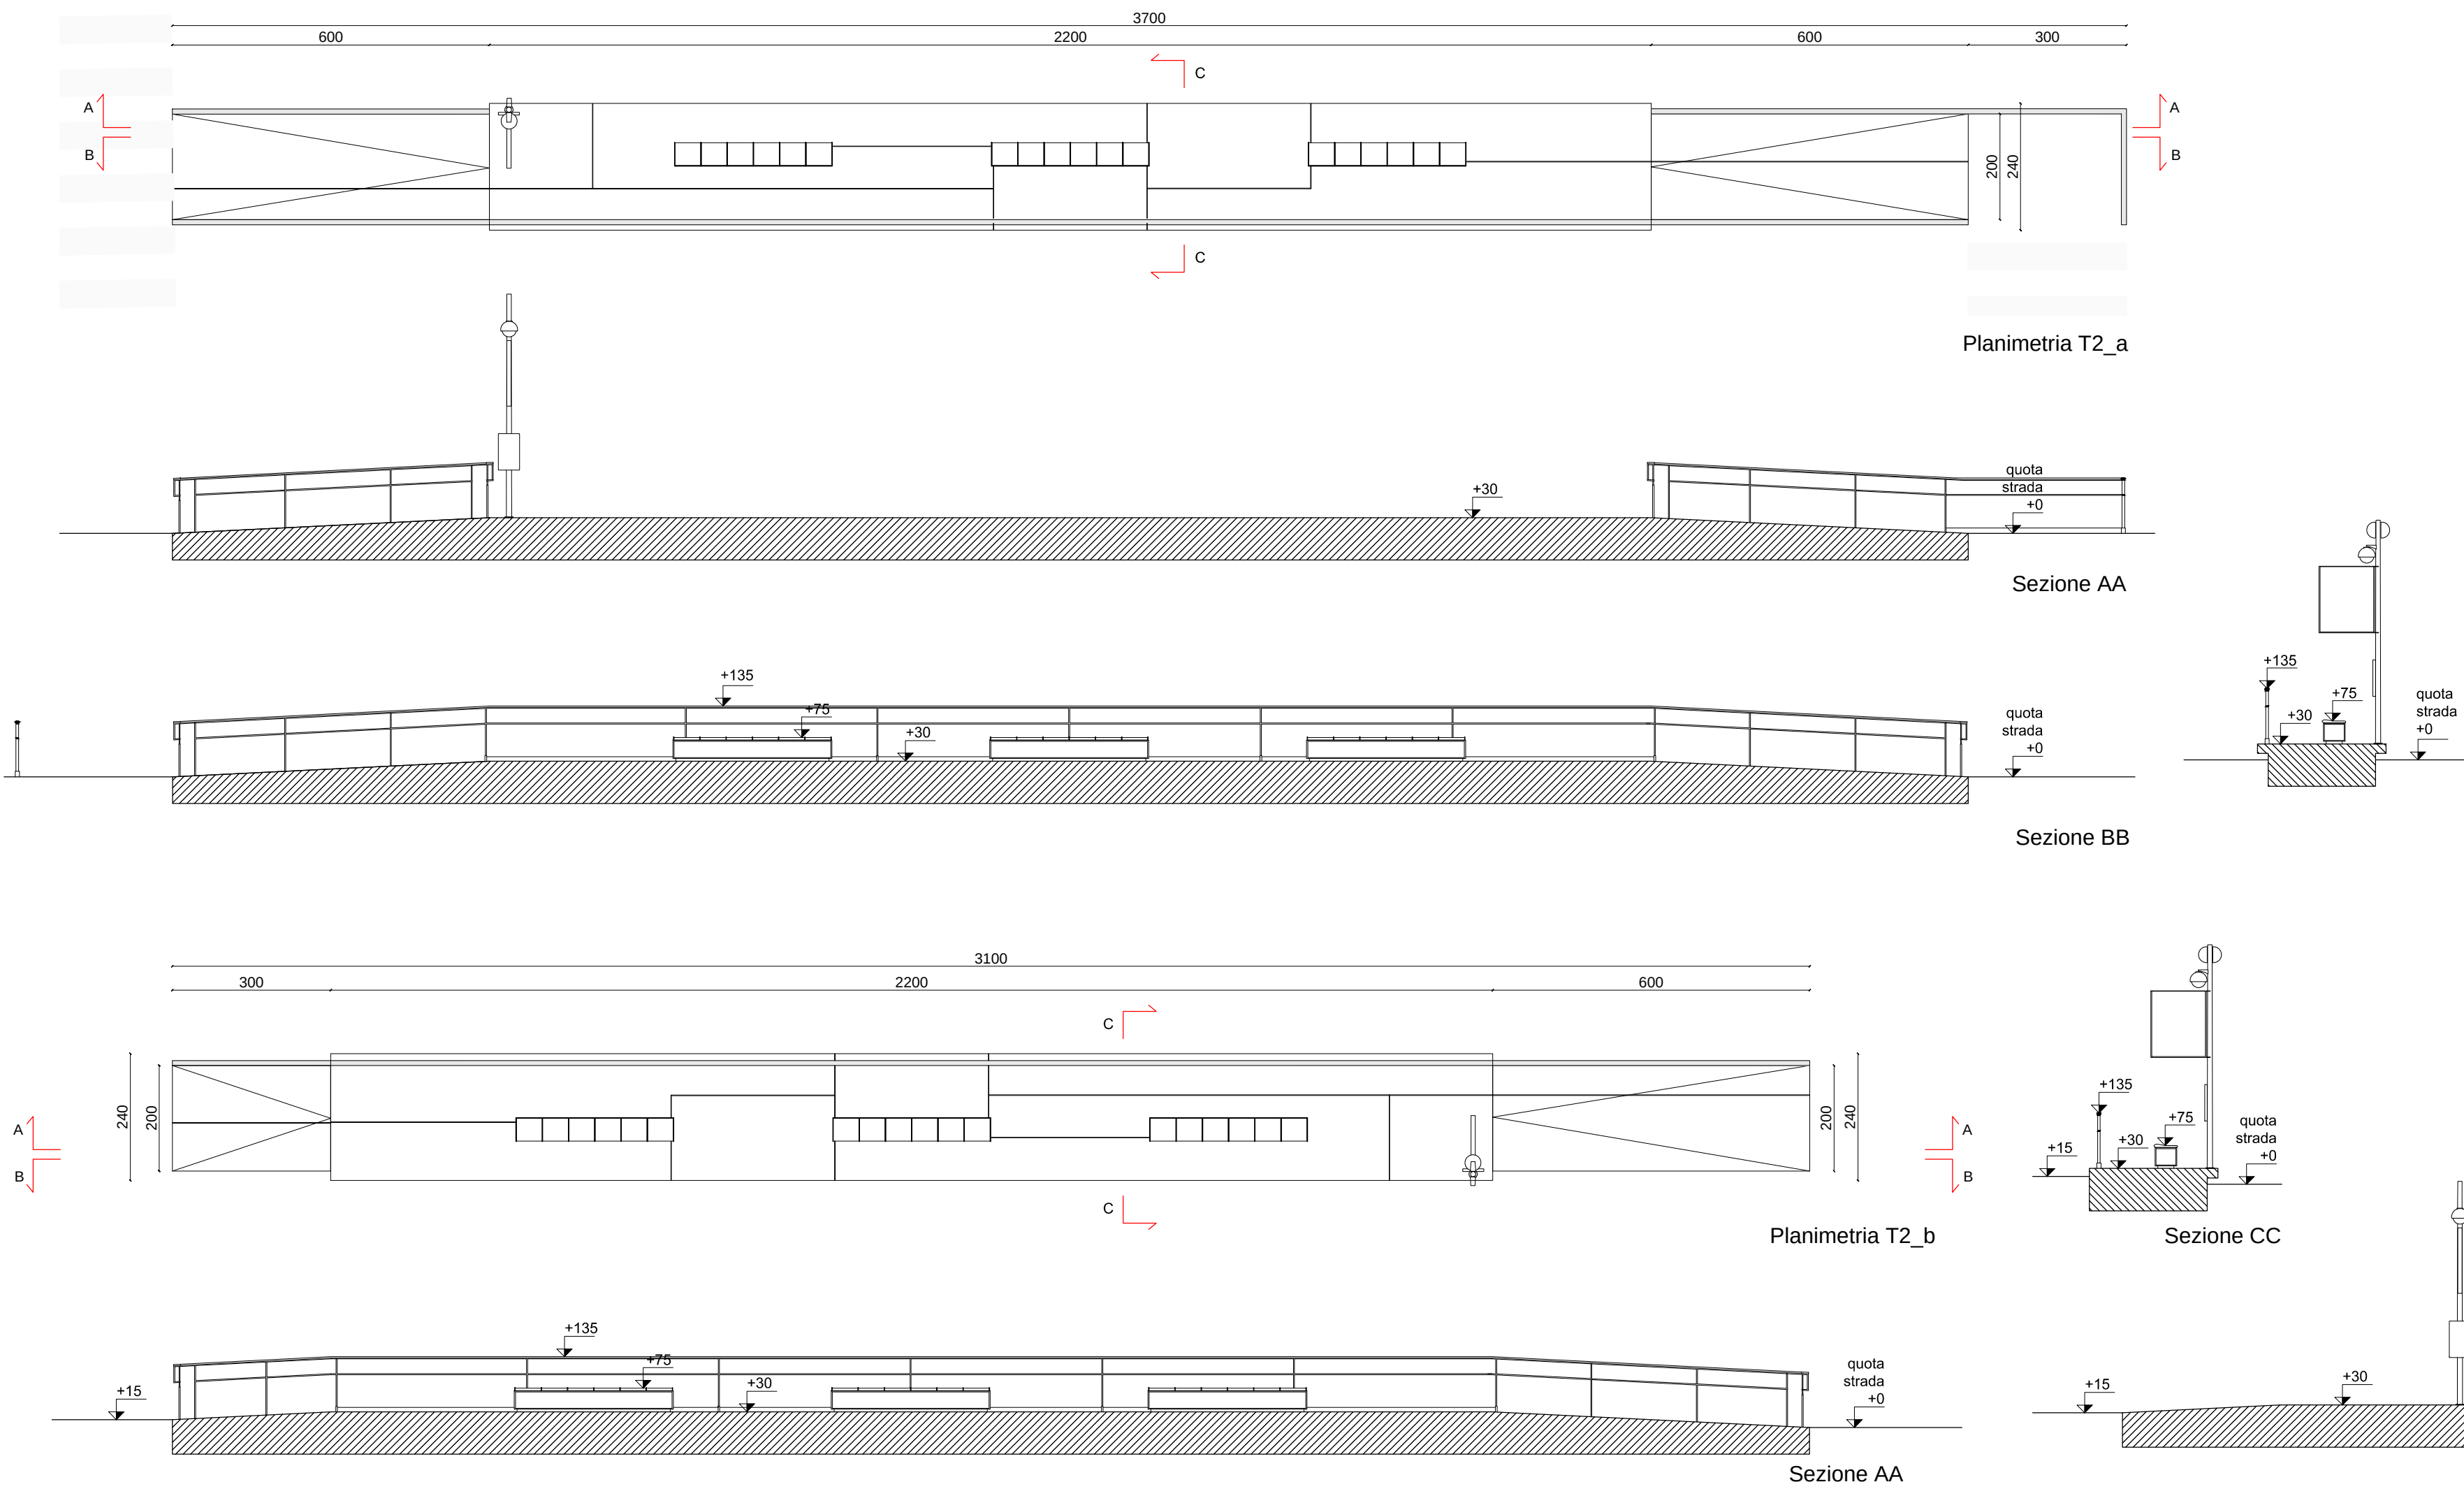

COMUNE DI VERONA
AZIENDA MOBILITA' TRASPORTI S.P.A.

SISTEMA DI TRASPORTO PUBBLICO DI TIPO FILOVIARIO
GARA D'APPALTO PER LA PROGETTAZIONE ESECUTIVA,
L'ESECUZIONE DEI LAVORI E LA FORNITURA DEI VEICOLI
OFFERTA TECNICA
BZ - PROGETTO DEFINITIVO

AGGIORNAMENTO DEL PROGETTO DEFINITIVO DI OFFERTA

ELABORATO:
BANCHINE
PROGETTO ARCHITETTONICO
Castel Vecchio

AT.I:

SCALA: 1:500 / 1:100 / 1:20
RIF. N°: PUC010A02B
ALLEGATO N°: PD C0100 A02B
PROGETTAZIONE R.T.P.:
RESPONSABILE DELL'INTEGRAZIONE TRA LE VARIE
PRESTAZIONI SPECIALISTICHE:
Dott. Ing. Massimo Raccosta
DIRETTORE TECNICO
Dott. Ing. Massimo Raccosta
DIRETTORE TECNICO
Dott. Ing. Giambattista Parretti

SOVECO
CONSORZIO COOPERATIVE COSTRUZIONI
CCC
Società cooperativa
(MANGLIOLA CAFFERRO)
ALPIQ
Alpiq Infrastrutture S.p.A.
Balfour Beatty
Rail

APT
Alpiq Infrastrutture S.p.A.
NUOVA MAZZI
S.r.l.
Engineering and Technical Services
S.p.A.
(MANGLIOLA CAFFERRO)

REV.	DATA	DESCRIZIONE	ELABORAZIONE	PRODOTTO	VISTO	APPROVATO
B	Apr. 2013	Aggiornamento del progetto definitivo di offerta a seguito della Conferenza dei Servizi del 26/01/2012	Technical	Follesa	Episcopi	Reno

Il presente documento non potrà essere copiato, riprodotto o altrimenti pubblicato, in tutto o in parte, senza il consenso scritto. Ogni utilizzo non autorizzato sarà perseguito a norma di legge.
This document may not be copied, reproduced or published, either in part or entirely, without the written permission. Unauthorized use will be prosecuted by law.