

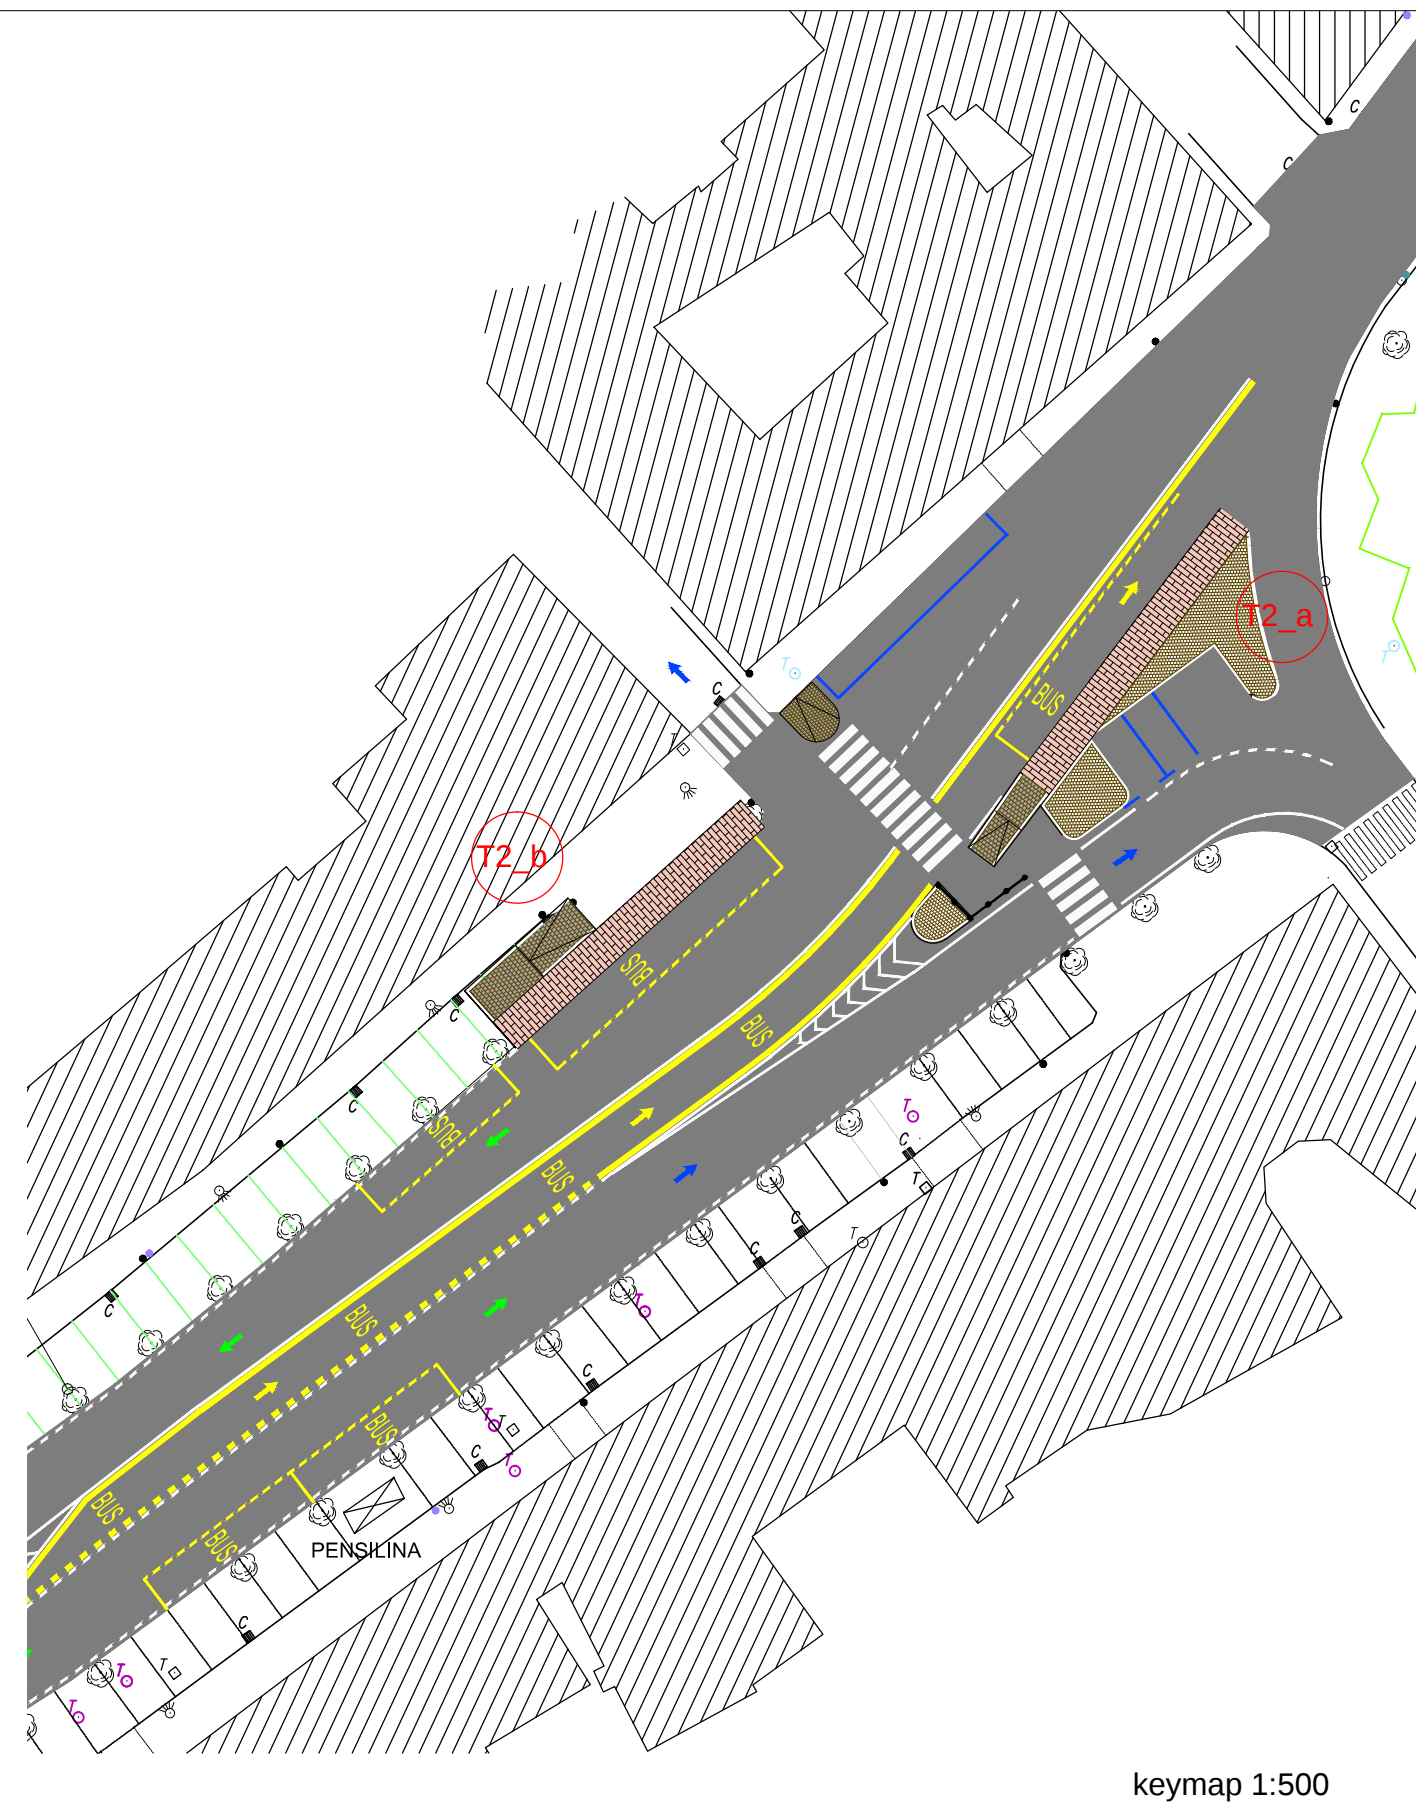
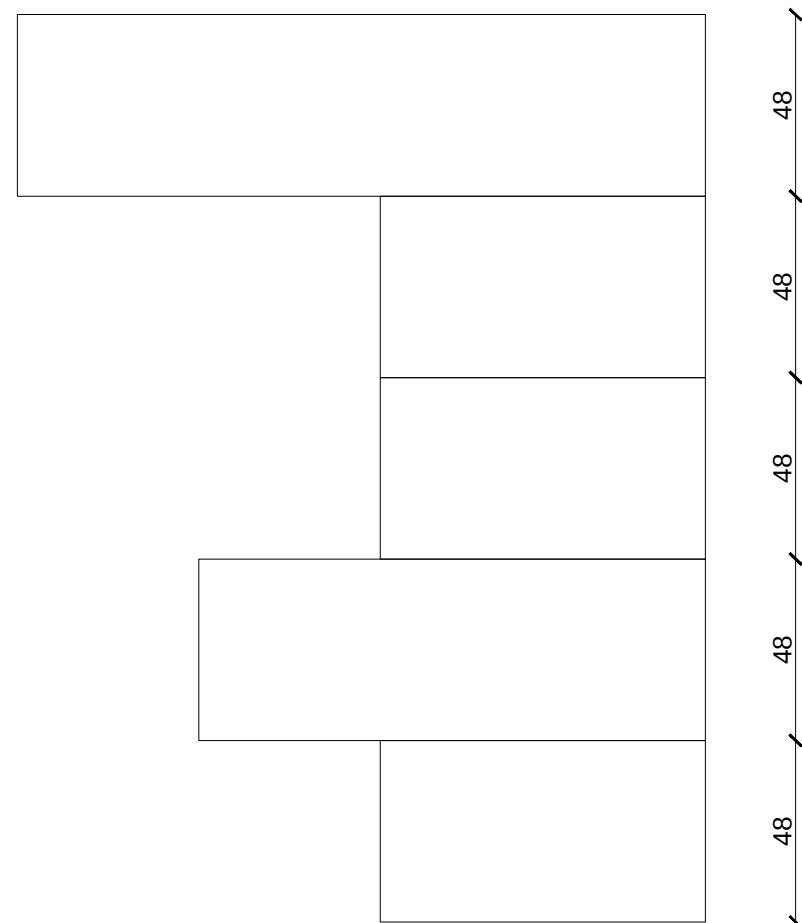
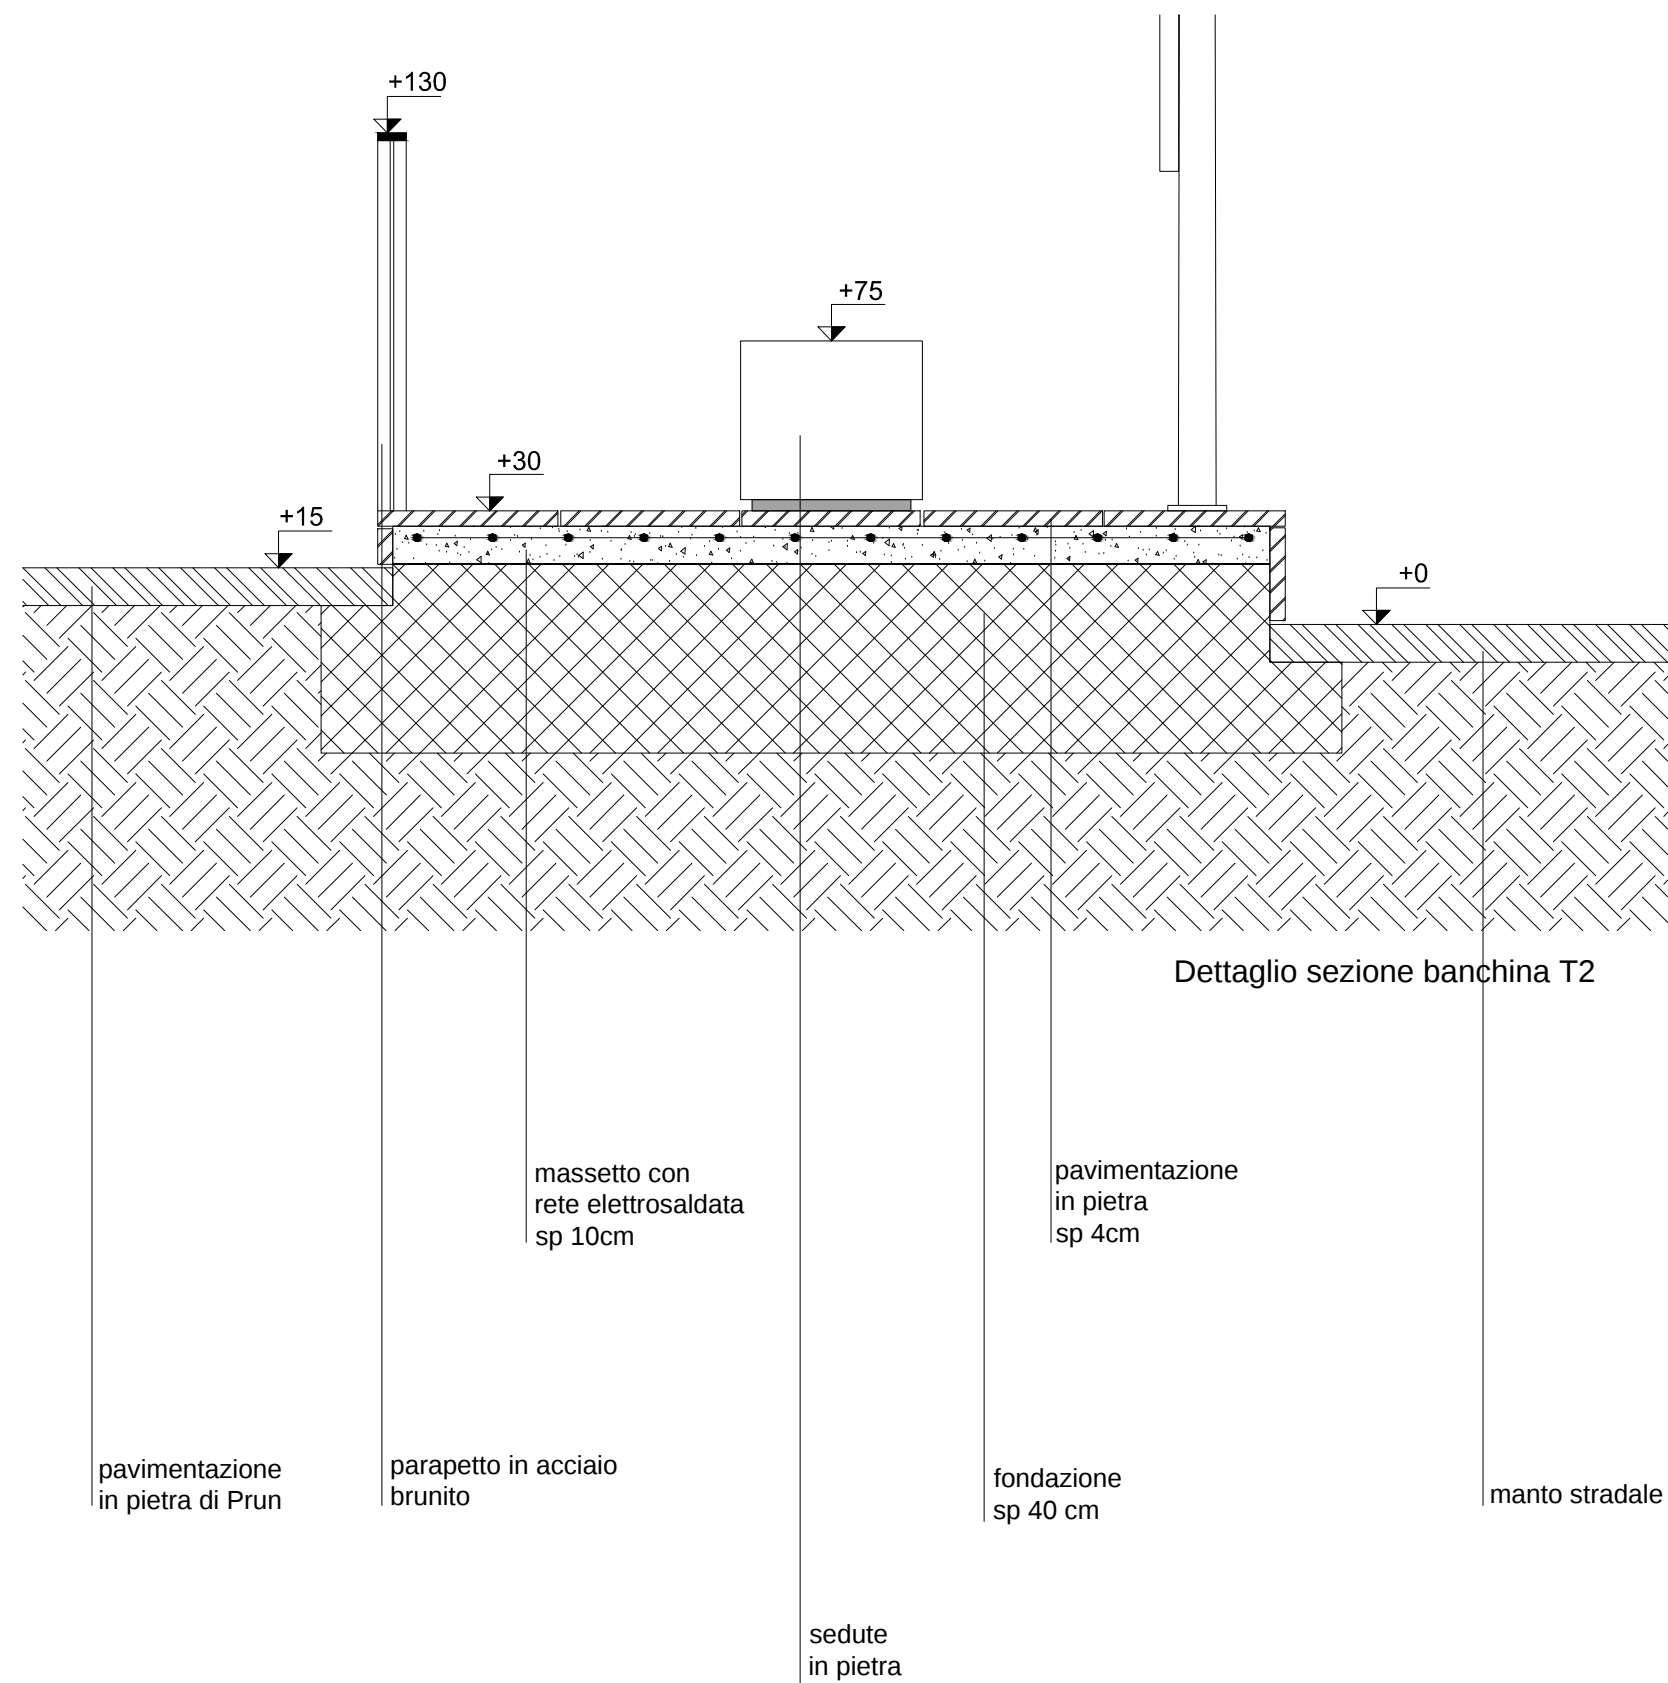
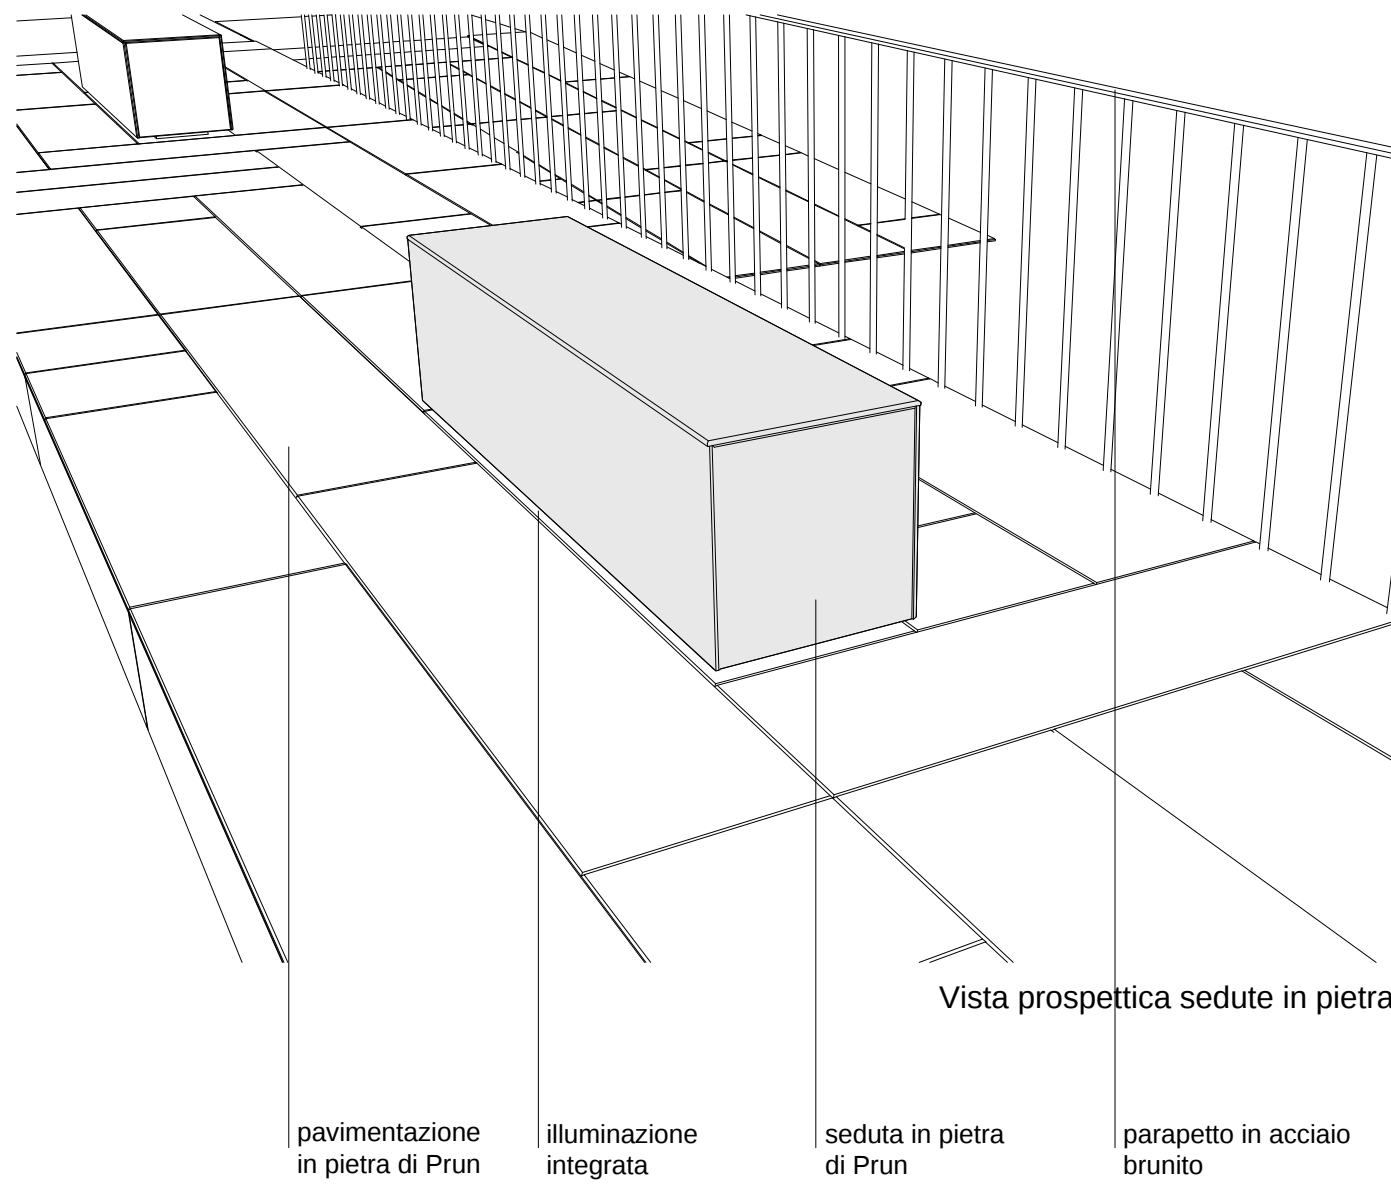
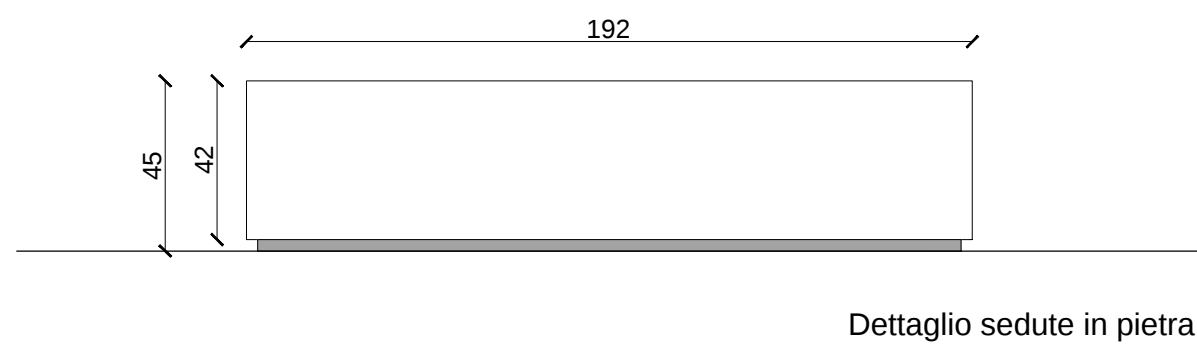
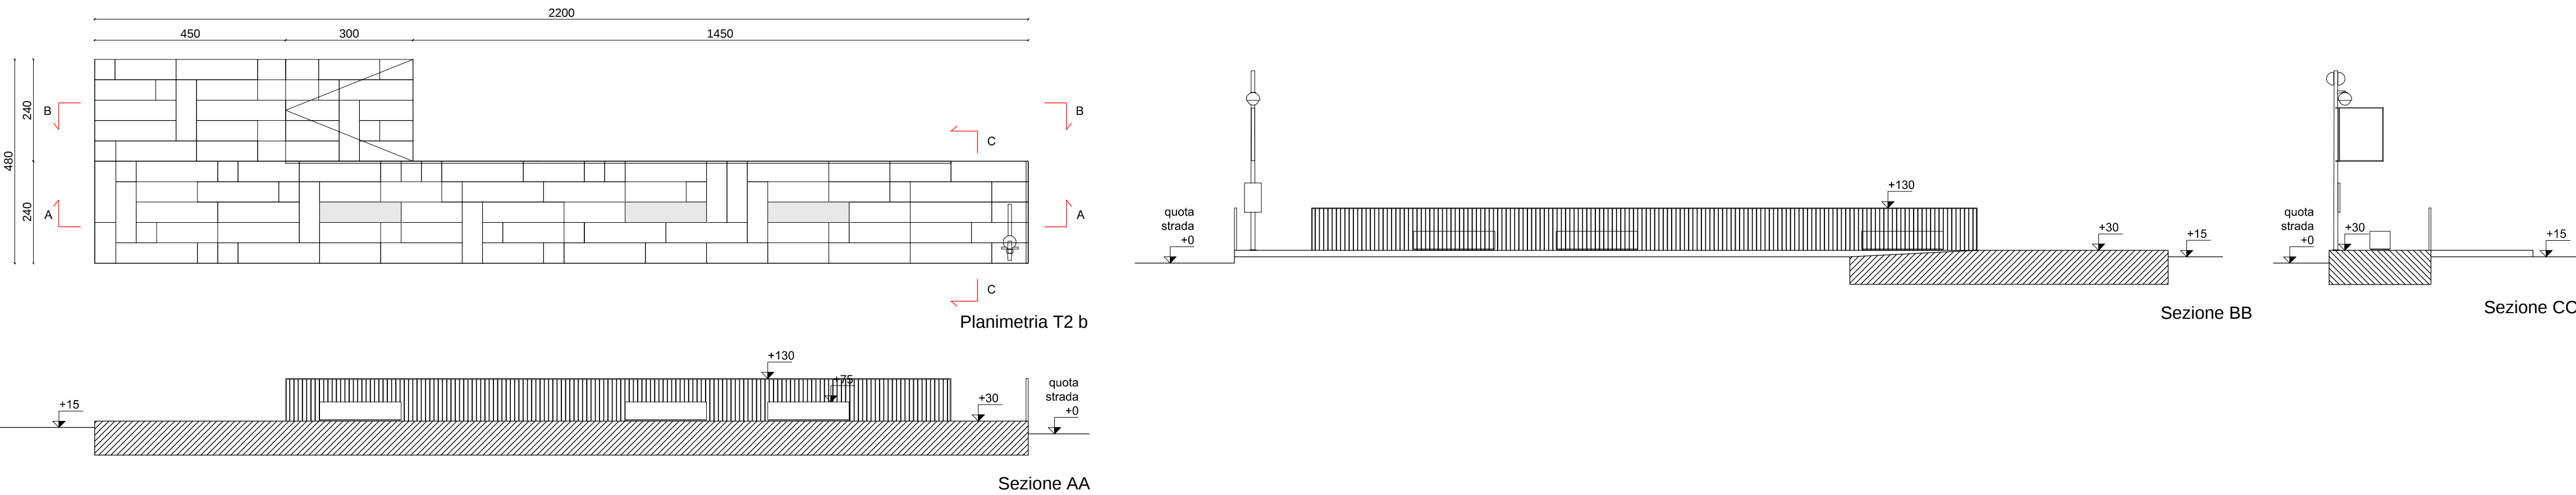


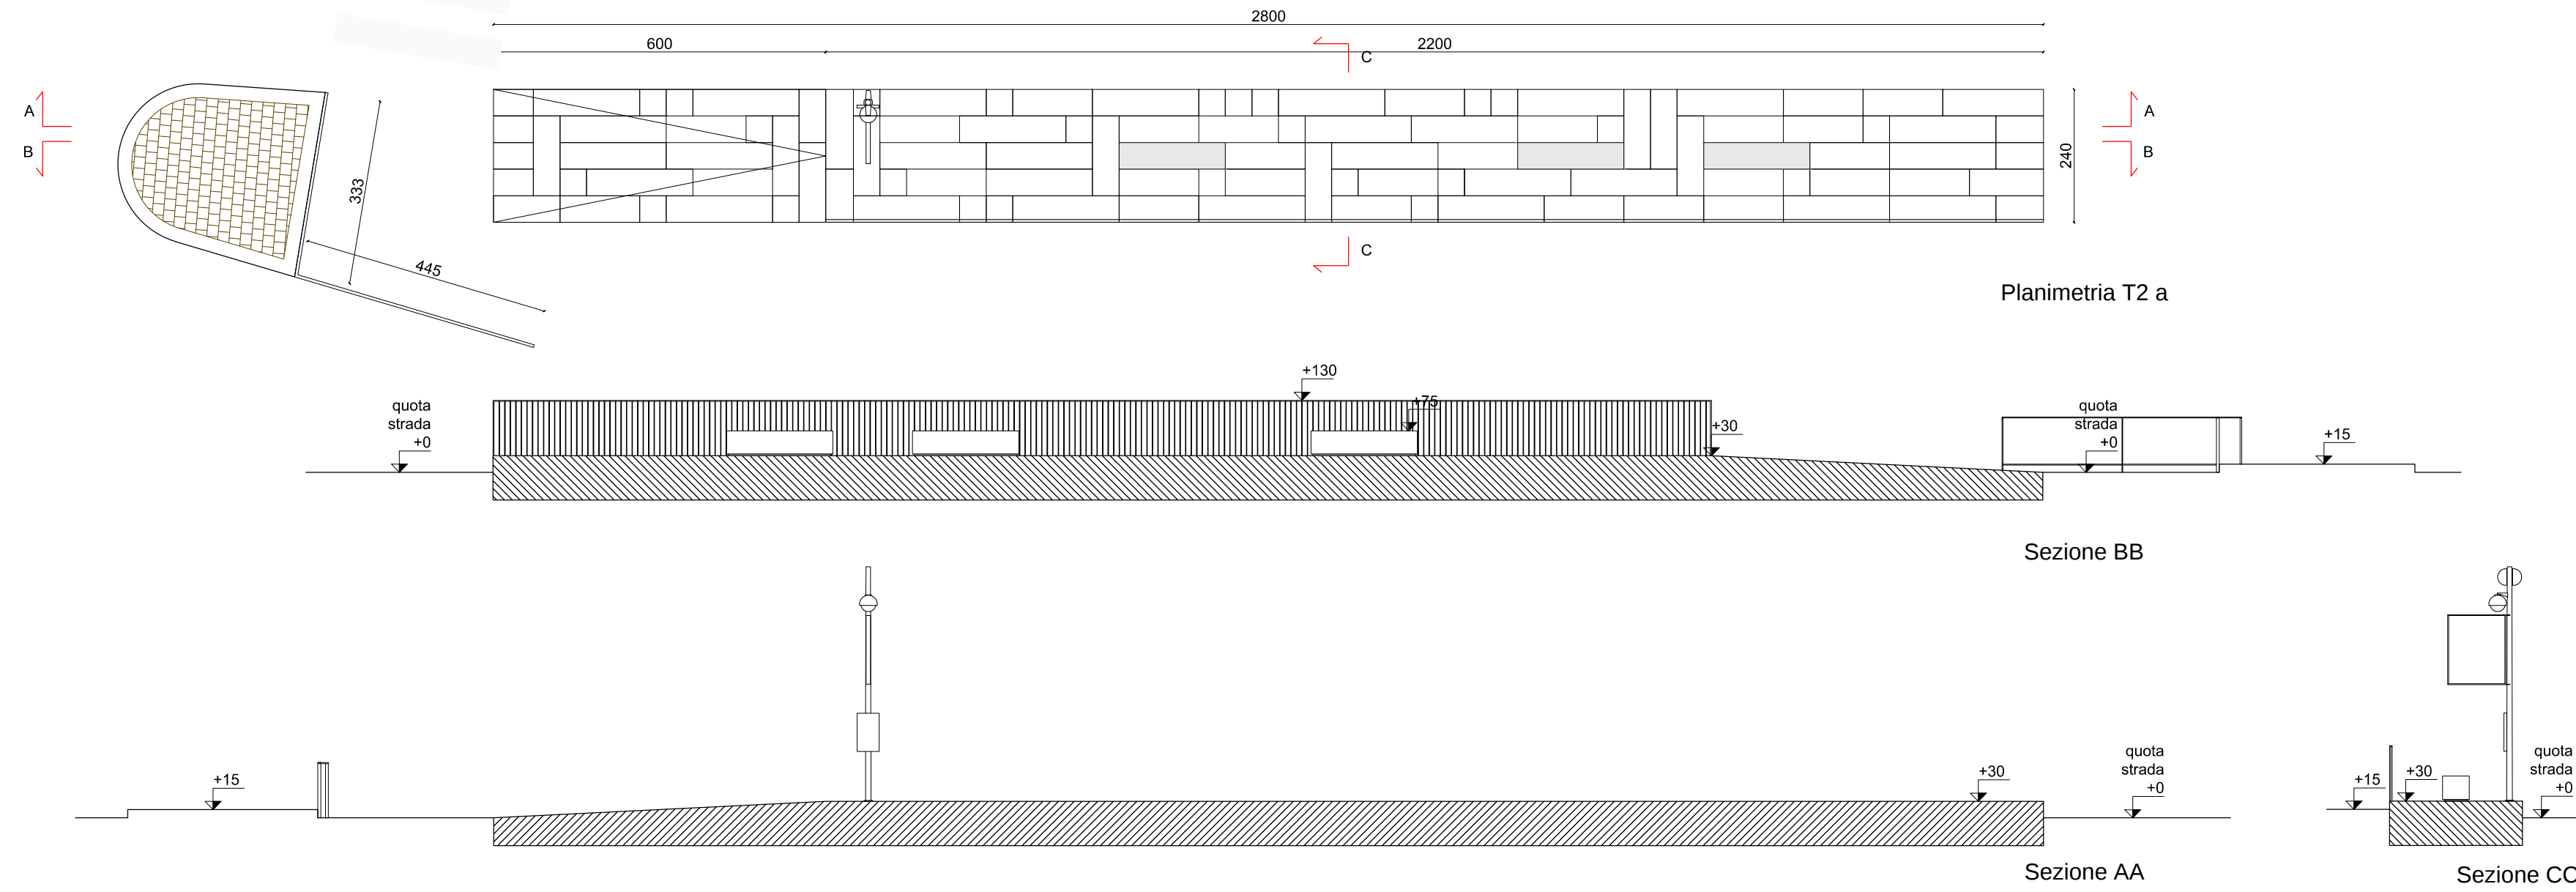

SISTEMA DI TRASPORTO PUBBLICO DI TIPO FILOVIARIO

GARA D'APPALTO PER LA PROGETTAZIONE ESECUTIVA,
L'ESECUZIONE DEI LAVORI E LA FORNITURA DEI VEICOLI

OFFERTA TECNICA
B2 - PROGETTO DEFINITIVO

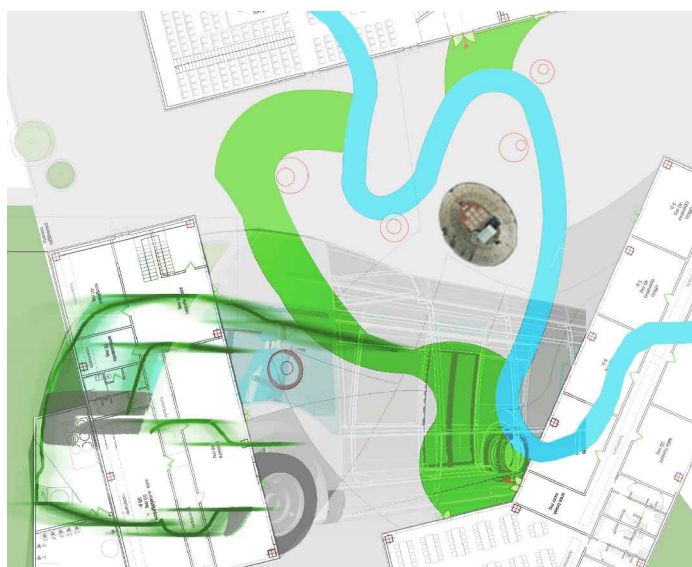

AGGIORNAMENTO DEL PROGETTO DEFINITIVO DI OFFERTA

ELABORATO:

BANCHINE
PROGETTO ARCHITETTONICO
Piazza Pradaval

A.T.I.:



SCALA: 1:500 / 1:100 / 1:20
RIF. N°: PICCIDIAR038
ALLEGATO N°: **PD COIDO ARO3B**

PROGETTAZIONE R.T.P.:

RESPONSABILE DELL'INTEGRAZIONE TRA LE VARIE
PRESTAZIONI SPECIALISTICHE:
Dott. Ing. Massimo Raccosta



DIRETTORE TECNICO
Dott. Ing. Massimo Raccosta



DIRETTORE TECNICO
Dott. Ing. Giambattista Parienti

REV.	DATA	DESCRIZIONE	ELABORAZIONE	REDATTO	VISTO	APPROVATO
B	Apr. 2013	Aggiornamento del progetto definitivo di offerta a seguito della Conferenza dei Servizi del 26/10/2012	Technical	Falless	EPiccoli	Rensso

Il presente documento non potrà essere copiato, riprodotto o altrimenti pubblicato, in tutto o in parte, senza il consenso scritto. Ogni utilizzo non autorizzato sarà perseguito a norma di legge.
This document may not be copied, reproduced or published, either in part or entirely, without the written permission. Unauthorized use will be prosecuted by law.