
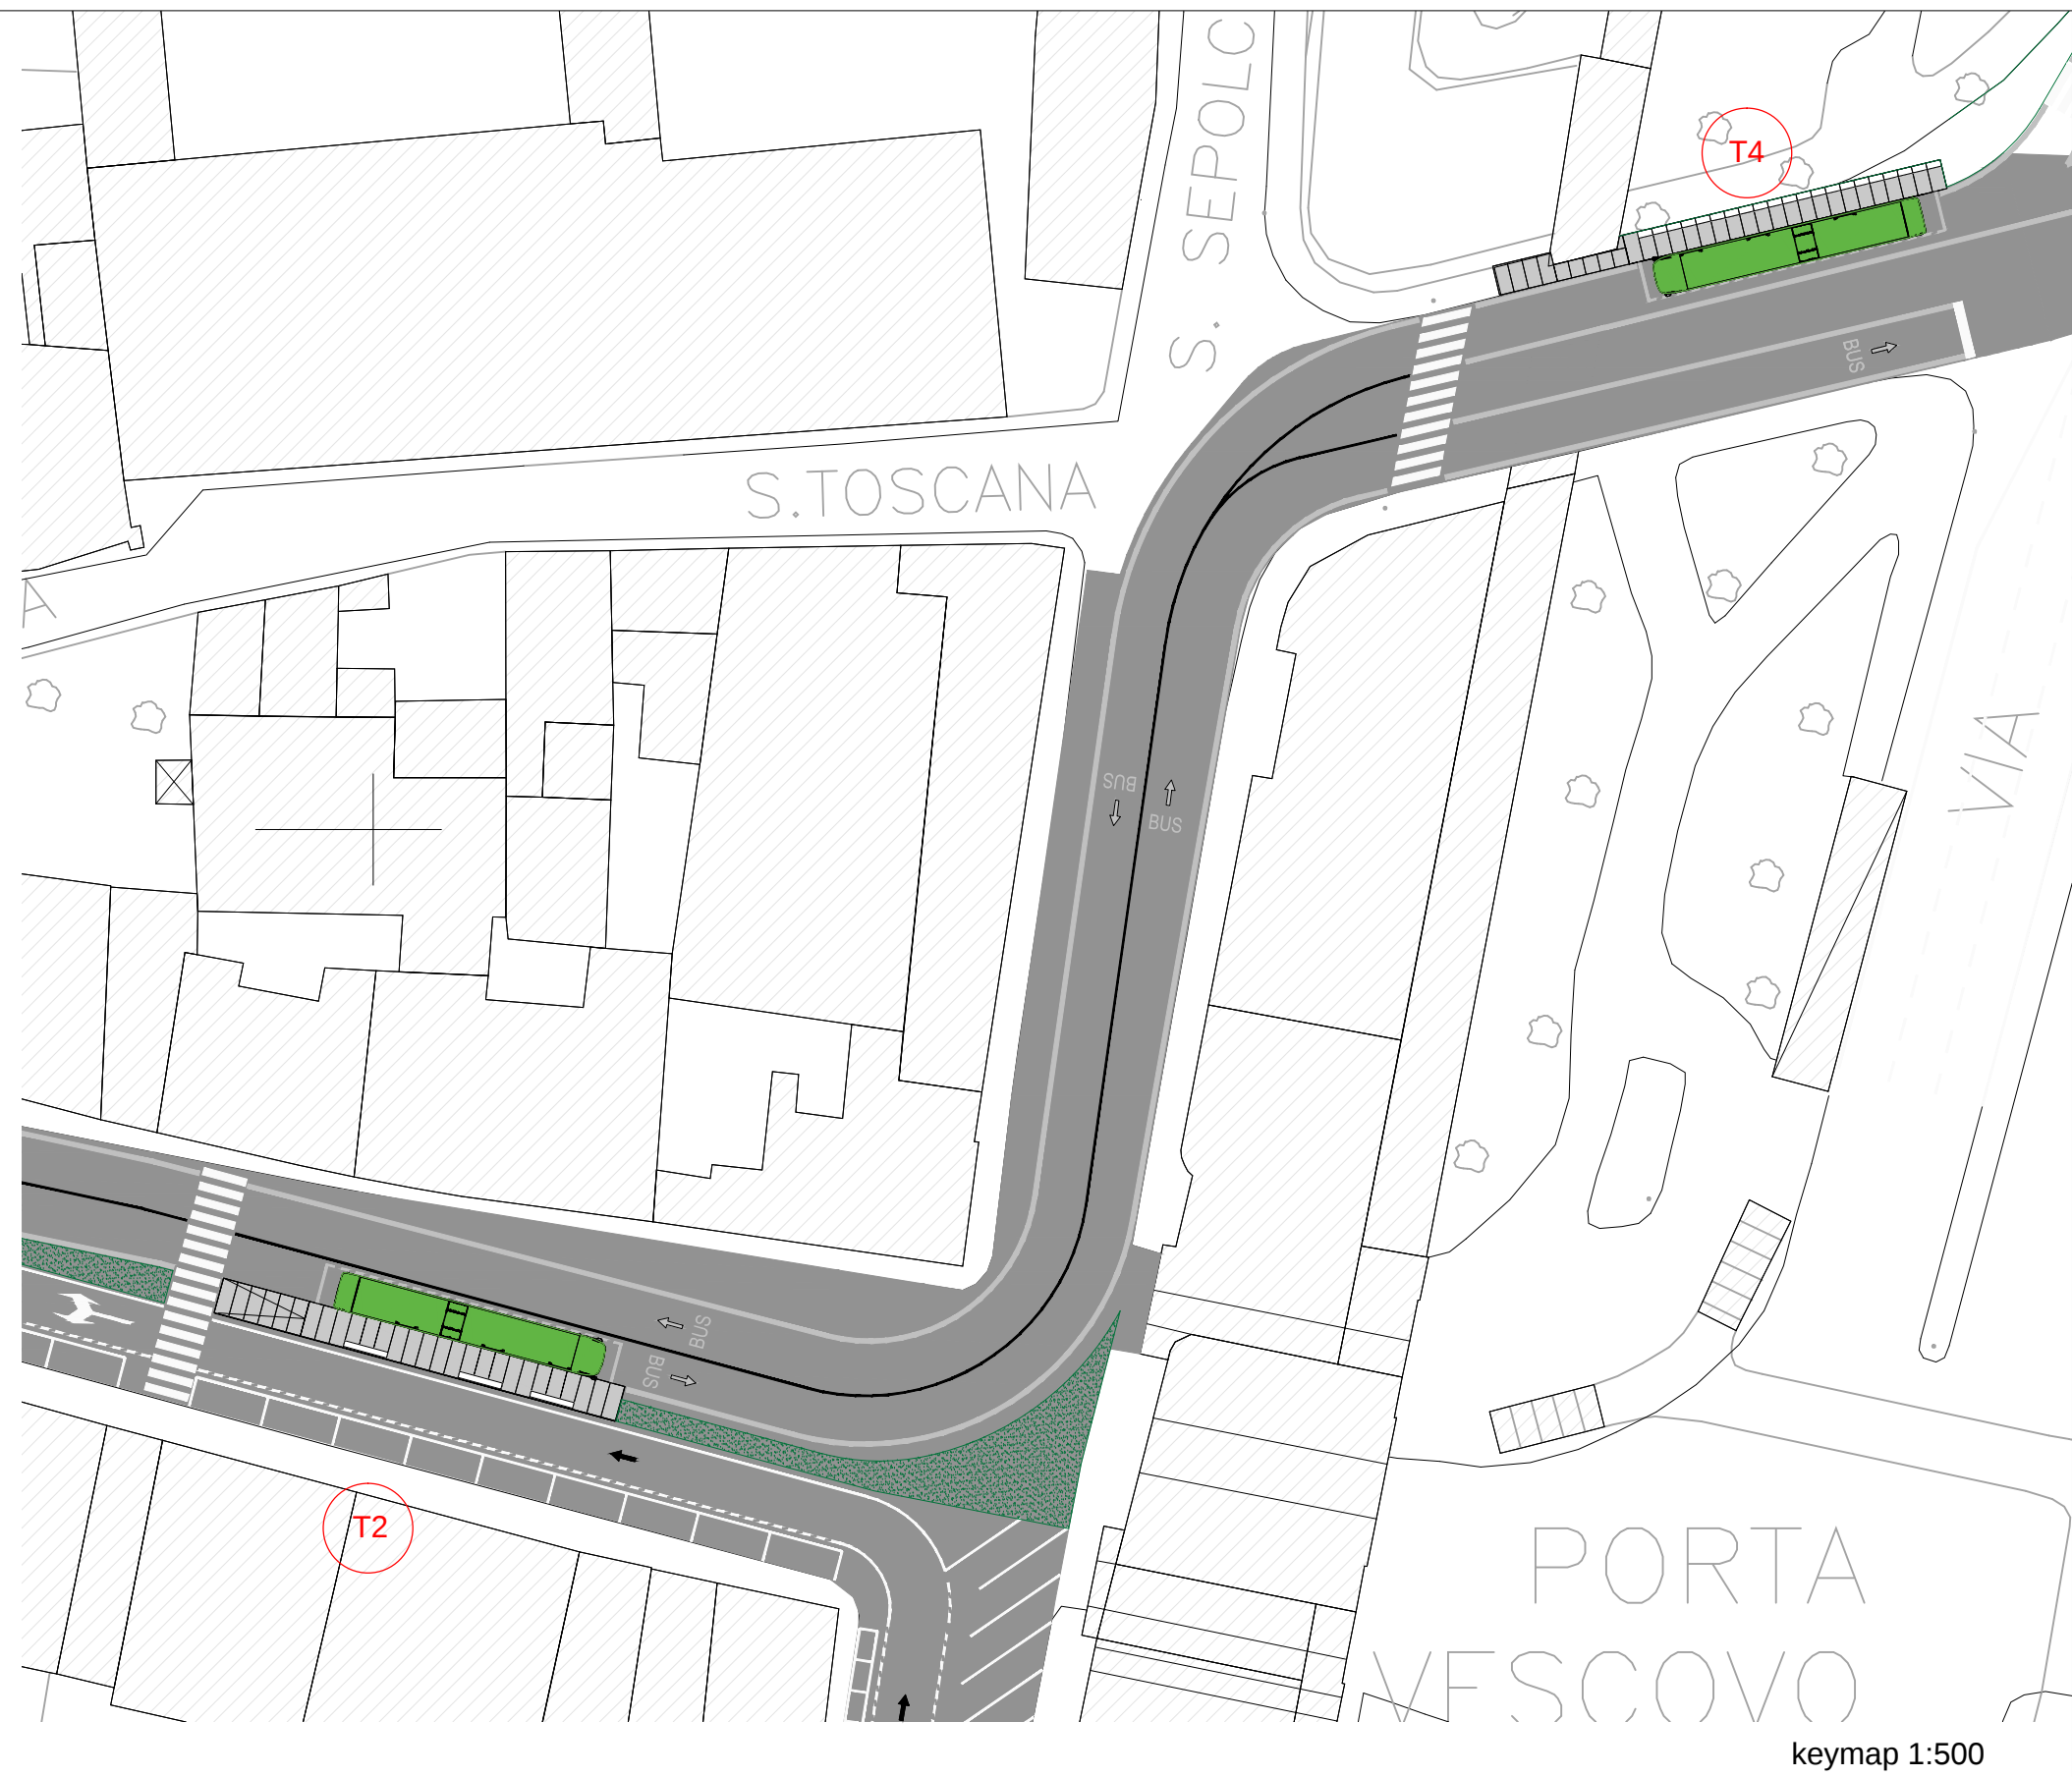
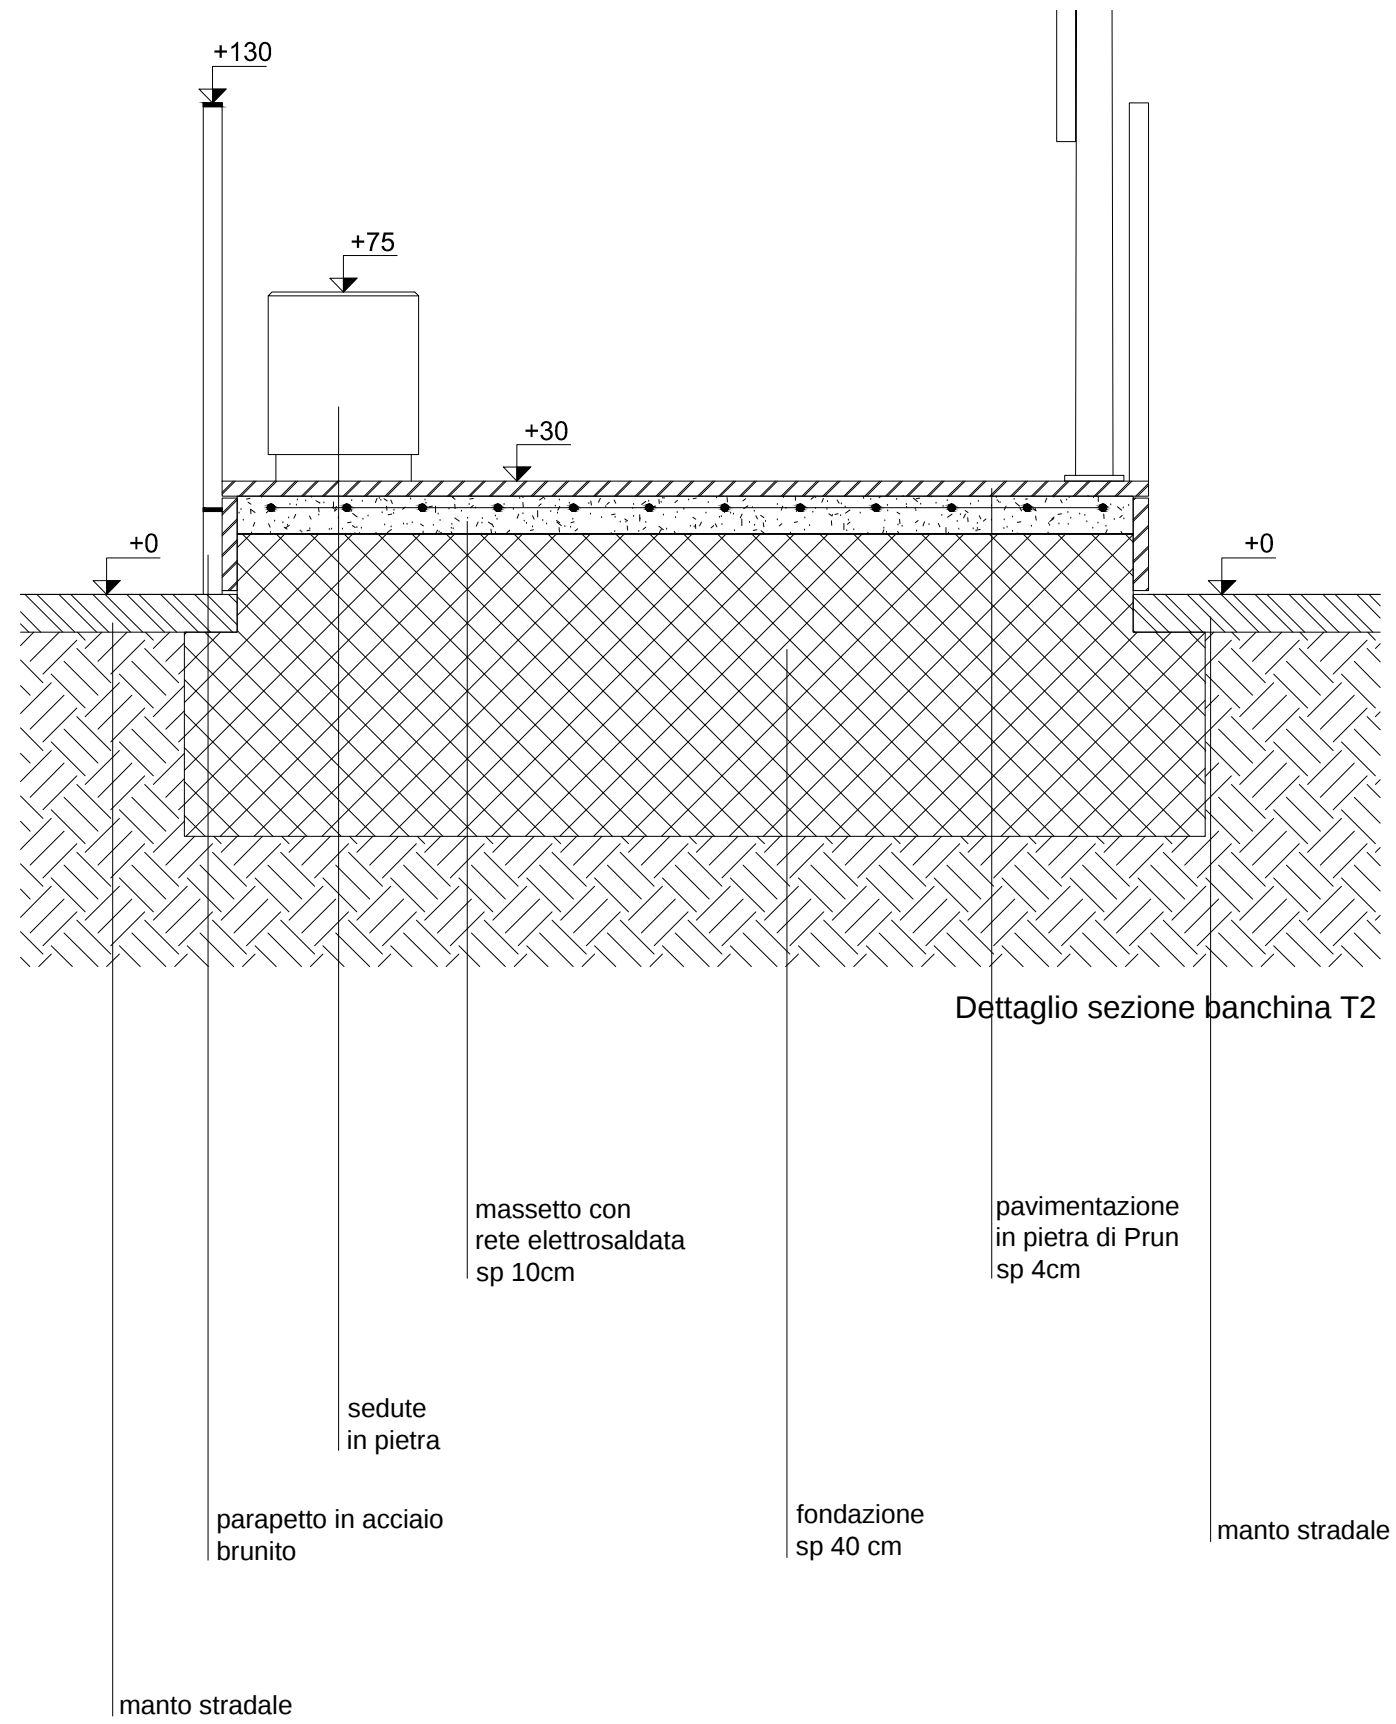
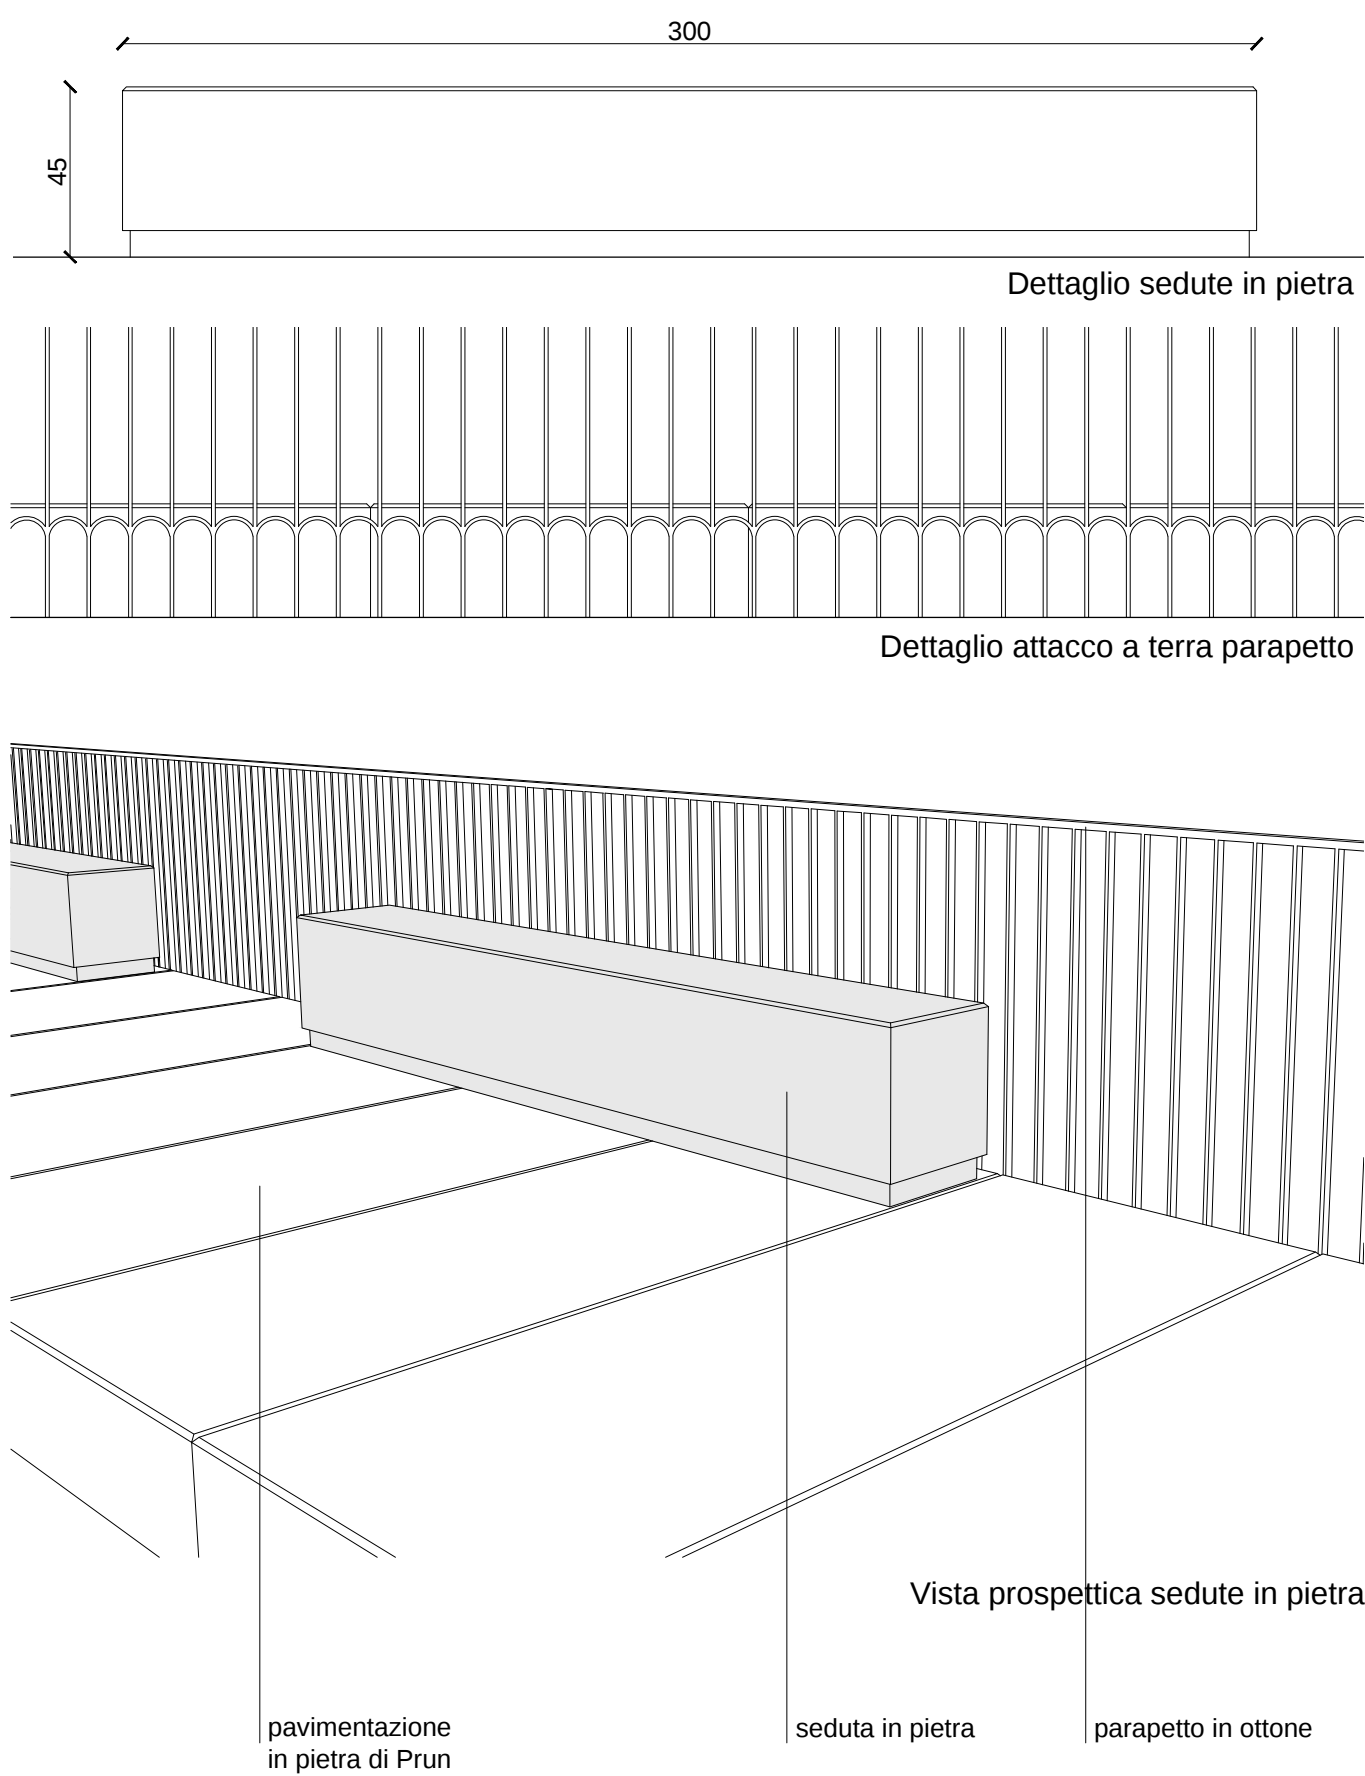


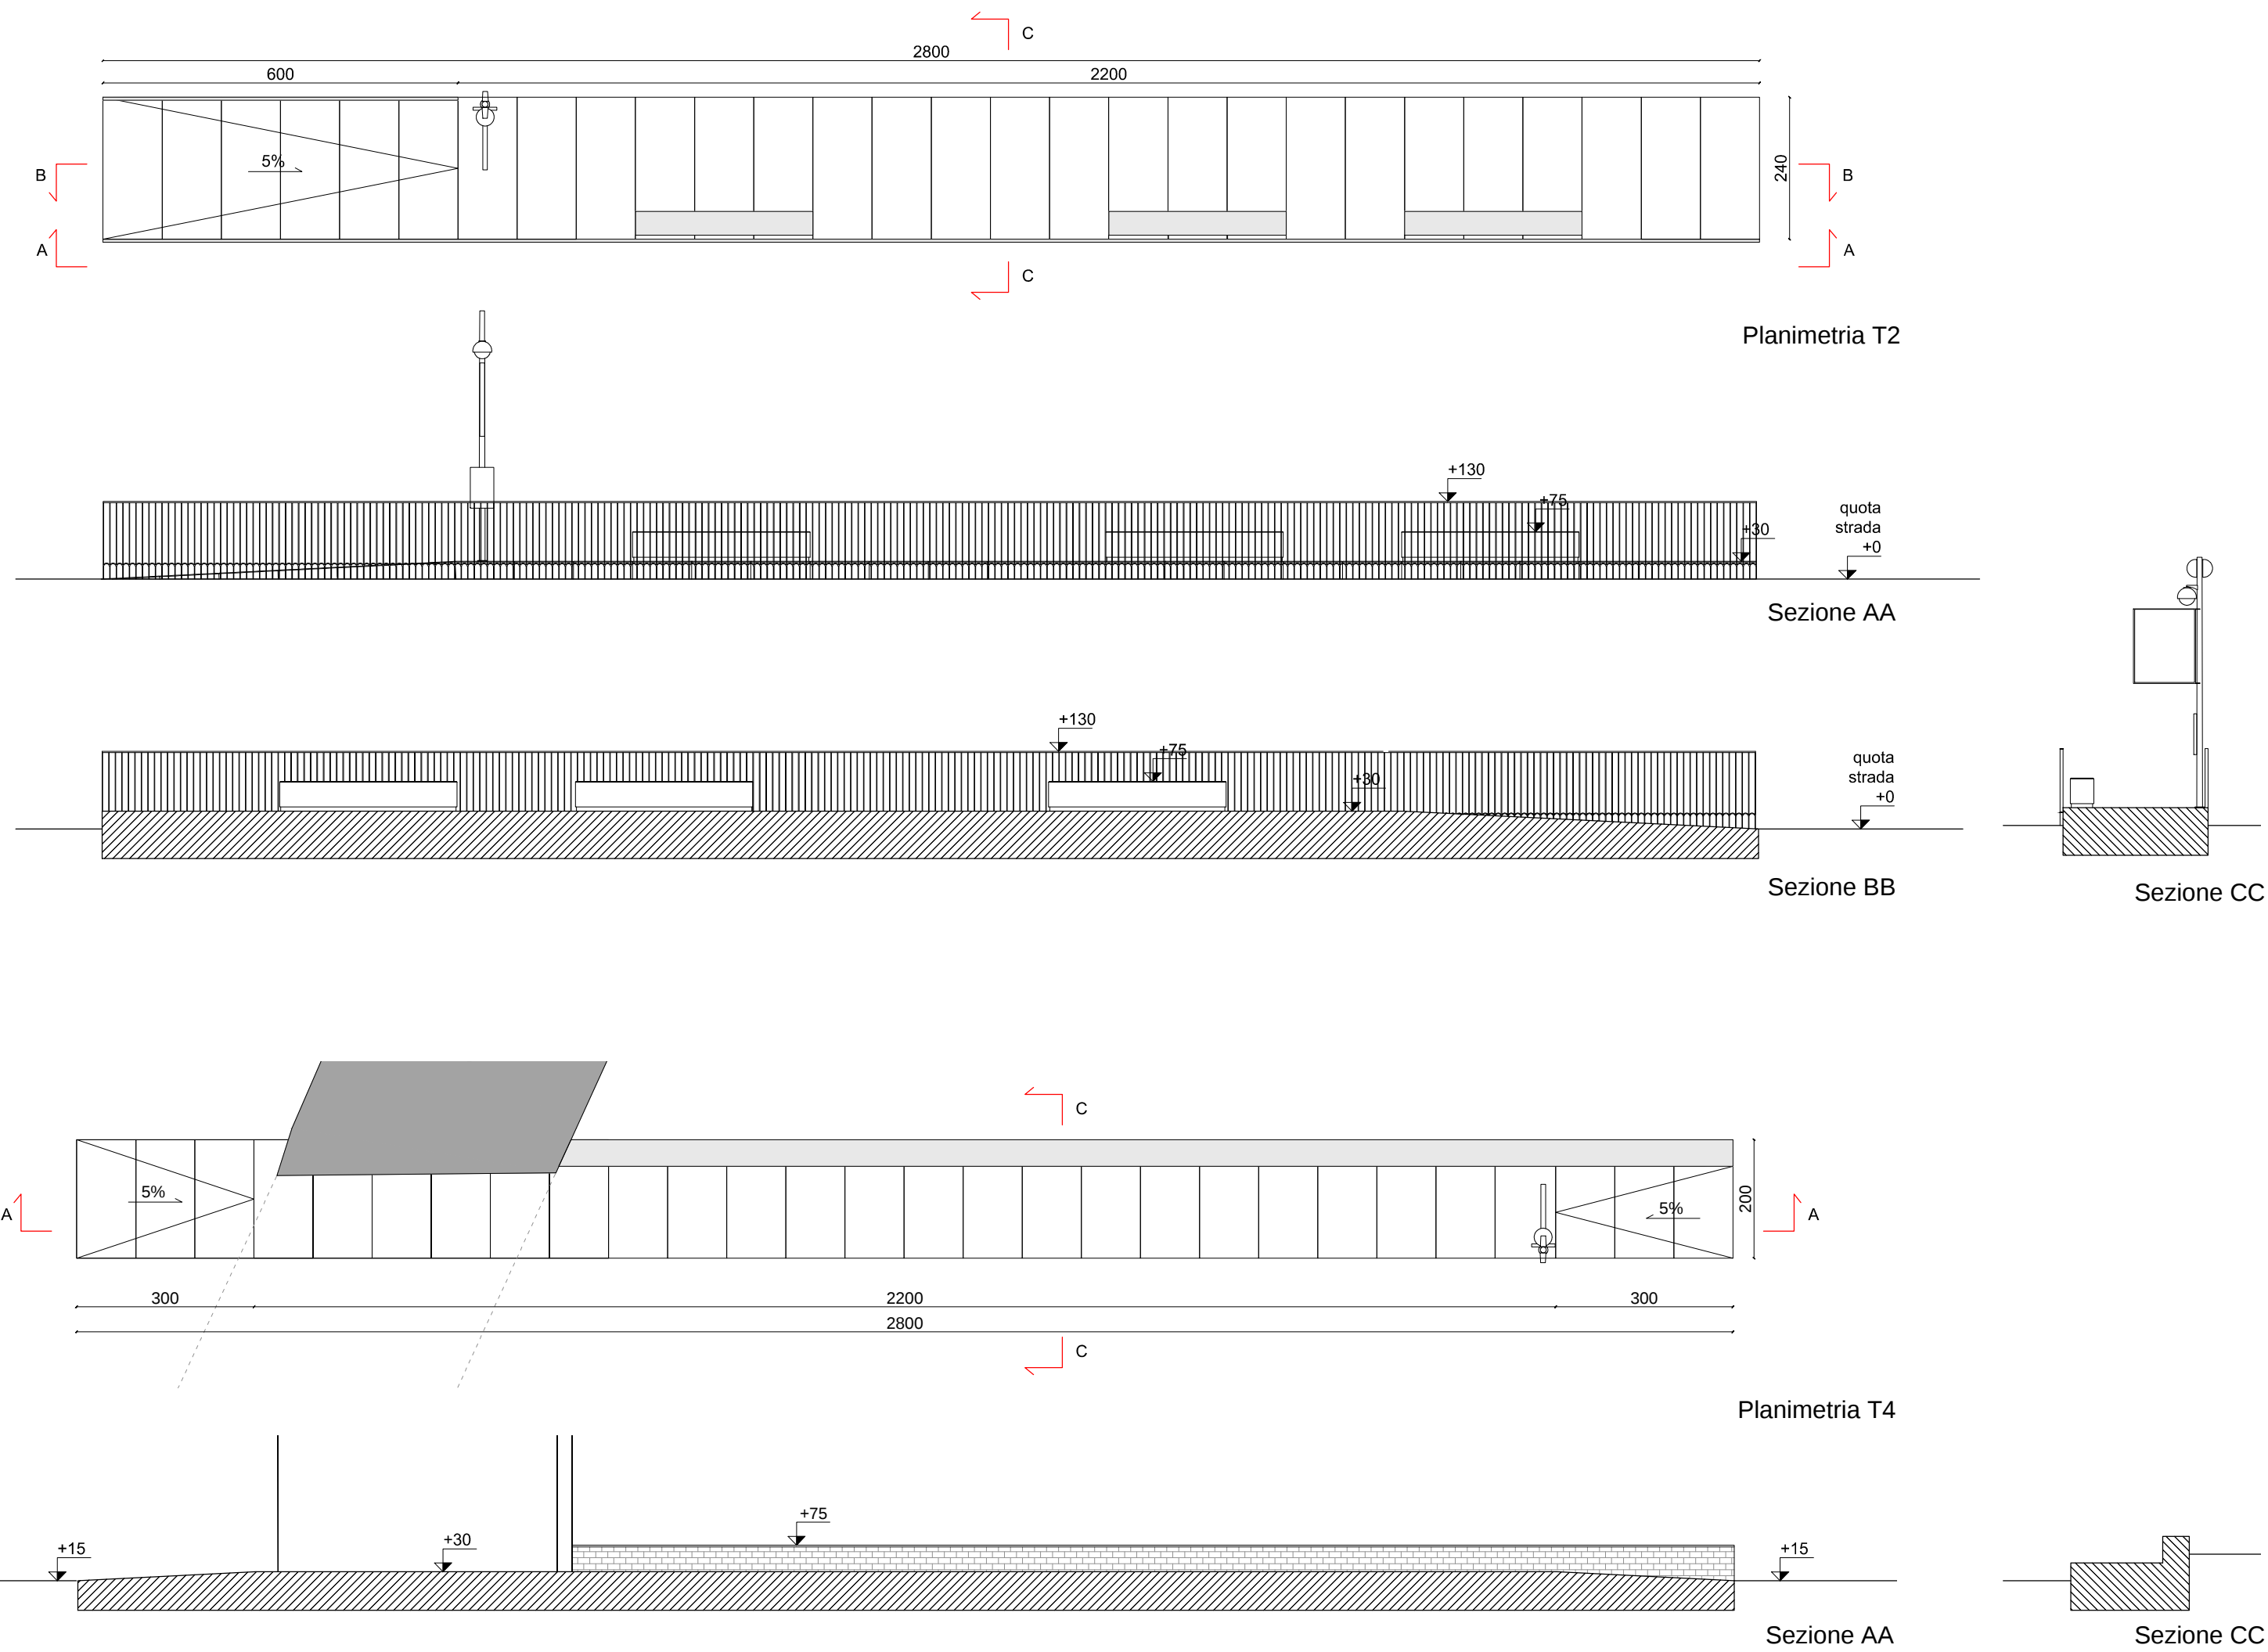

COMUNE DI VERONA
AZIENDA MOBILITA' TRASPORTI S.P.A.

SISTEMA DI TRASPORTO PUBBLICO DI TIPO FILOVIARIO
GARA D'APPALTO PER LA PROGETTAZIONE ESECUTIVA,
L'ESECUZIONE DEI LAVORI E LA FORNITURA DEI VEICOLI
OFFERTA TECNICA
BZ - PROGETTO DEFINITIVO
AGGIORNAMENTO DEL PROGETTO DEFINITIVO DI OFFERTA

ELABORATO:
BANCHINE
PROGETTO ARCHITETTONICO
Porta Vescovo

SCALA: 1:500 / 1:100 / 1:20
RIF. N°: PUC0004078
ALLEGATO N°: PD COIUD AR078
PROGETTAZIONE R.T.P.:
RESPONSABILE DELL'INTEGRAZIONE TRA LE VARIE
PRESTAZIONI SPECIALISTICHE:
Dott. Ing. Massimo Raccosta
DIRETTORE TECNICO
Dott. Ing. Massimo Raccosta
DIRETTORE TECNICO
Dott. Ing. Giambattista Parretti

SOVECO
consorzio spa

CONSORZIO COOPERATIVE COSTRUZIONI
CCC
Società cooperativa
(MODULAZIONE/CAPIREPP)

APT
Advanced Public
Transport System S.p.A.

ALPIQ
Alpiq Infra Verona S.p.A.

NUOVA
MAZZI
S.r.l.

Balfour Beatty
Rail

REV.	DATA	DESCRIZIONE	ELABORAZIONE	PRODOTTO	VISTO	APPROVATO
B	Apr. 2013	Aggiornamento del progetto definitivo di offerta a seguito della Conferenza dei Servizi del 26/10/2012	Technical	Follera	Episcopi	Renna

Il presente documento non potrà essere copiato, riprodotto o altrimenti pubblicato, in tutto o in parte, senza il consenso scritto. Ogni utilizzo non autorizzato sarà perseguito a norma di legge.
This document may not be copied, reproduced or published, either in part or entirely, without the written permission. Unauthorized use will be prosecuted by law.