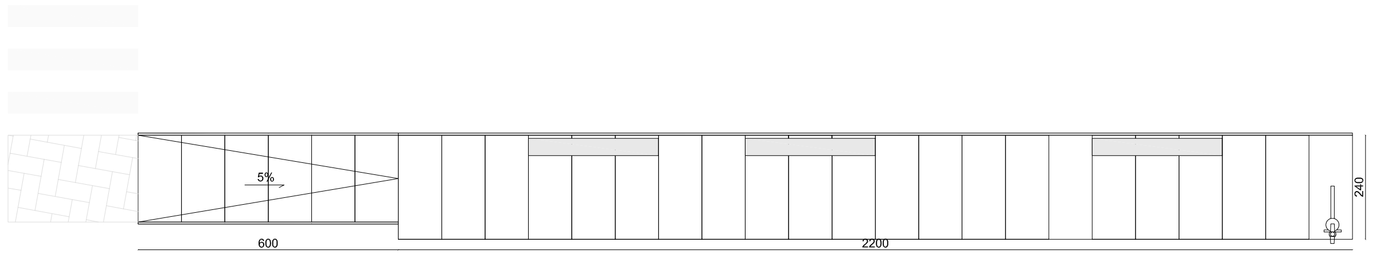

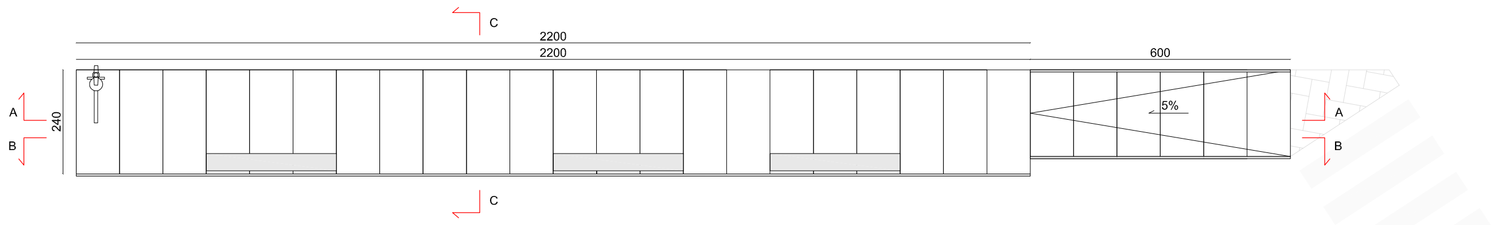

Planimetria fermata

Render banchina T2

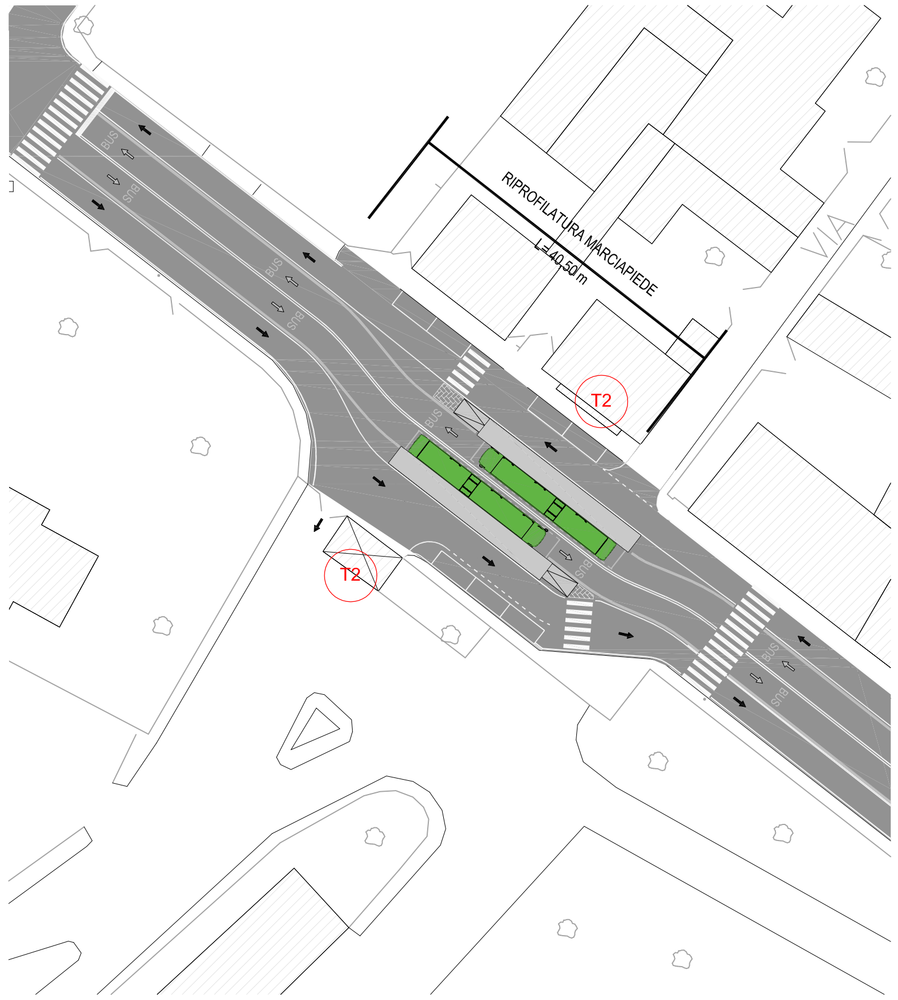

keymap 1:500

Sezione AA

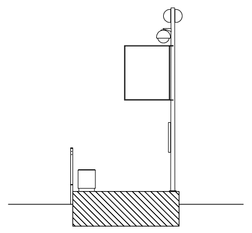

Sezione CC

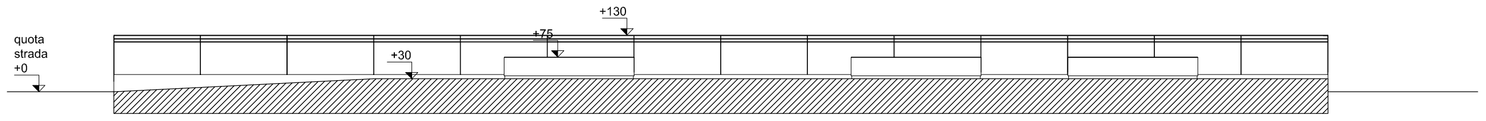

Sezione BB

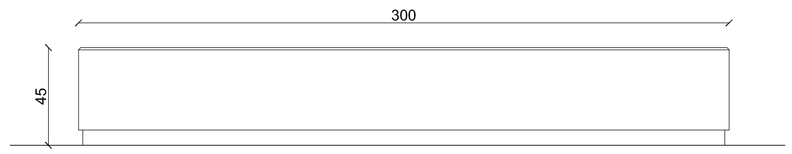

Dettaglio sedute

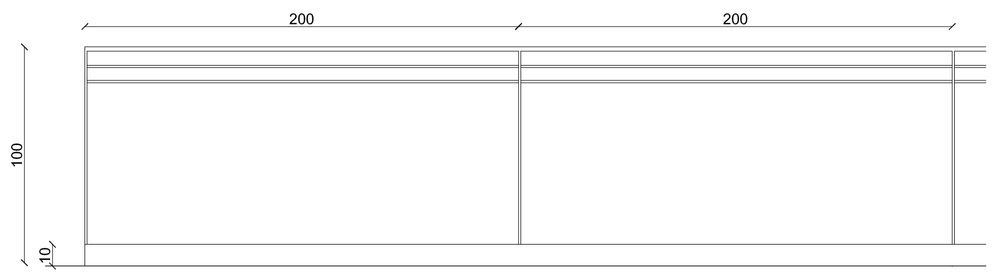

Dettaglio attacco a terra parapetto

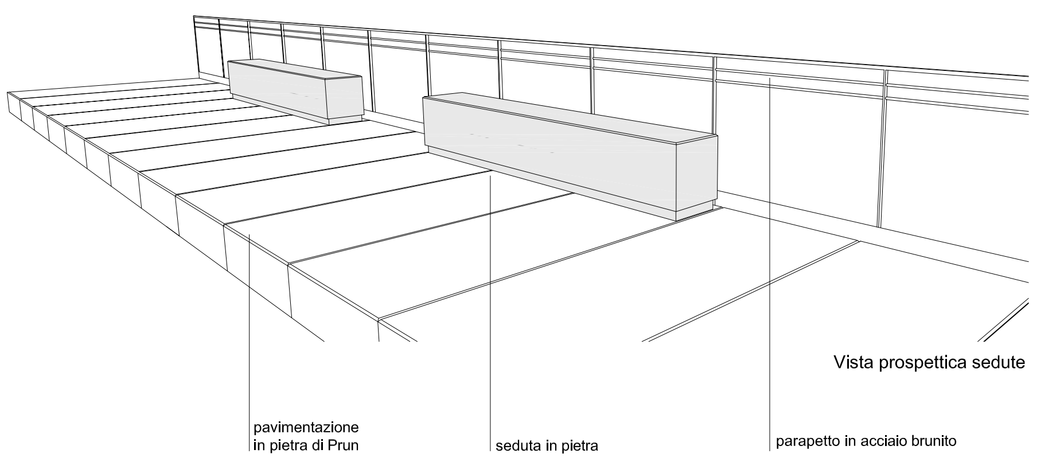

Vista prospettica sedute

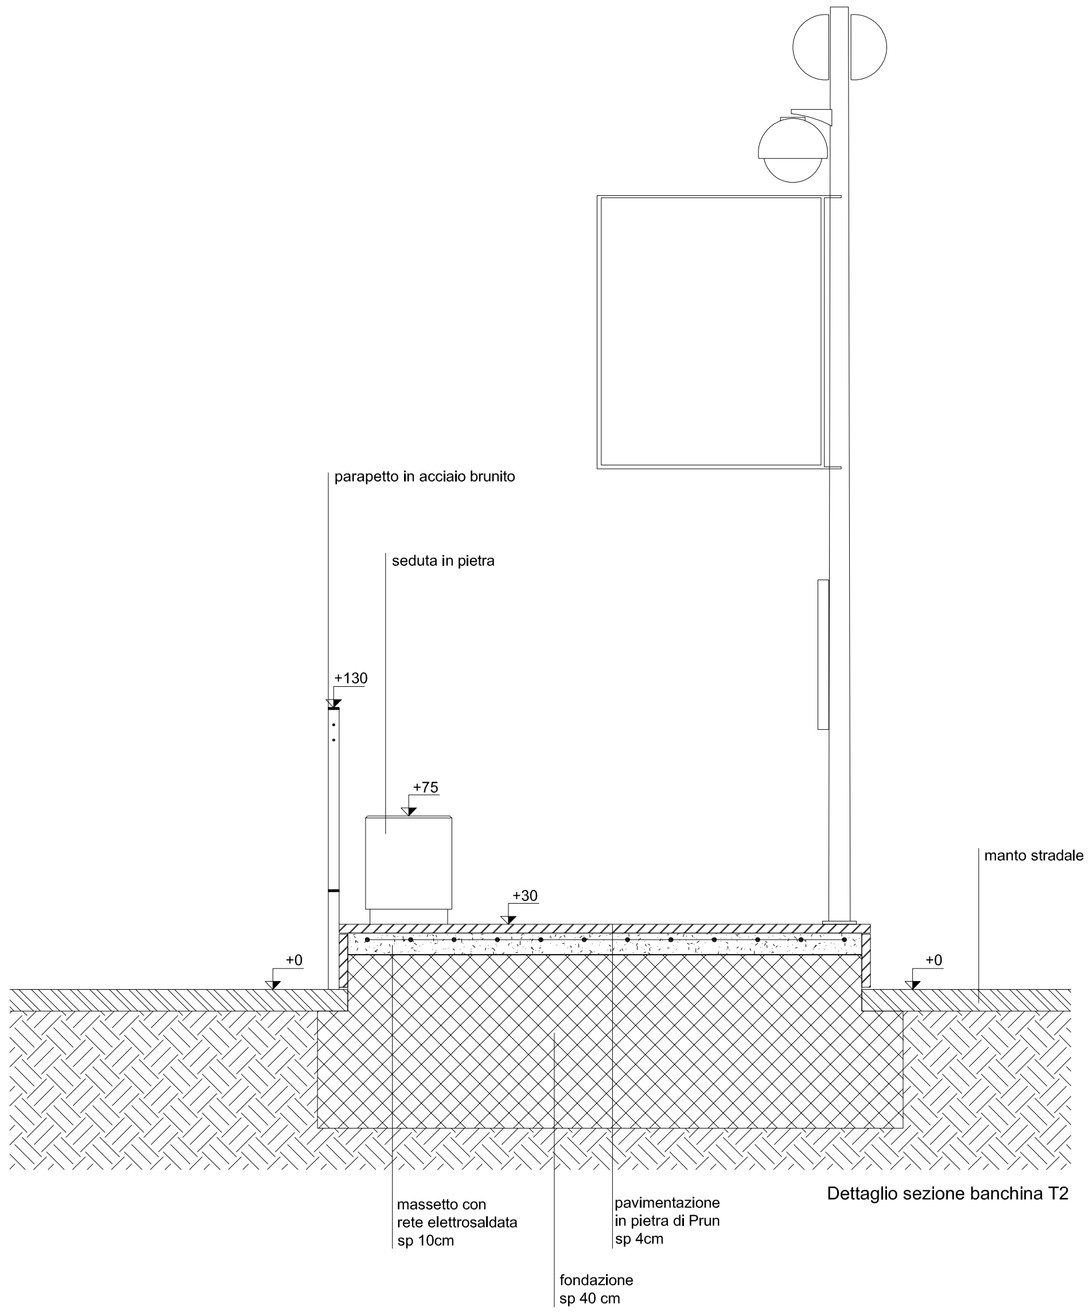

Dettaglio sezione banchina T2

COMUNE DI VERONA
AZIENDA MOBILITA' TRASPORTI S.P.A.

SISTEMA DI TRASPORTO PUBBLICO DI TIPO FILOVIARIO

GARA D'APPALTO PER LA PROGETTAZIONE ESECUTIVA, L'ESECUZIONE DEI LAVORI E LA FORNITURA DEI VEICOLI

OFFERTA TECNICA
B2 - PROGETTO DEFINITIVO

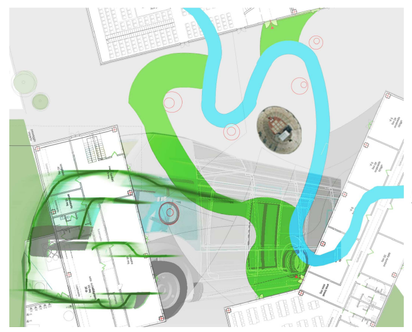

AGGIORNAMENTO DEL PROGETTO DEFINITIVO DI OFFERTA

ELABORATO:

BANCHINE
PROGETTO ARCHITETTONICO
Tipologico Urbano Via Mameli

SCALA:	1:500 / 1:100 / 1:20
RIF. N°:	PDC0100AR09B
ALLEGATO N°:	**PD C0100 AR09B**

PROGETTAZIONE R.T.P.:

RESPONSABILE DELL'INTEGRAZIONE TRA LE VARIE PRESTAZIONI SPECIALISTICHE:
Dott. Ing. Massimo Raccoata

(MANDATARIA/CAPOGRUPPO)
DIRETTORE TECNICO
Dott. Ing. Massimo Raccoata

(MANDANTE)
DIRETTORE TECNICO
Dott. Ing. Giambattista Parietti

A.T.I.:

SOVECO COSTRUZIONI SPA
CONSORZIO COOPERATIVE COSTRUZIONI CCC Società cooperativa (MANDATARIA/CAPOGRUPPO)
NUOVA MAZZI S.r.l.
APTS Advanced Public Transport Systems Srl
ALPIQ Alpiq InTec Verona S.p.A.
Balfour Beatty Rail

REV.	DATA	DESCRIZIONE	ELABORAZIONE	REDATTO	VISTO	APPROVATO
B	Apr. 2013	Aggiornamento del progetto definitivo di offerta a seguito della Conferenza dei Servizi del 26/10/2010	Technital	Fallosa	EPiccoli	Renao

Il presente documento non potrà essere copiato, riprodotto o altrimenti pubblicato, in tutto o in parte, senza il consenso scritto. Ogni utilizzo non autorizzato sarà perseguito a norma di legge.
This document may not be copied, reproduced or published, either in part or entirely, without the written permission. Unauthorized use will be prosecuted by law.